
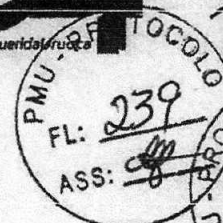


**URUOCA**  
GOVERNO MUNICIPAL

SECRETARIA MUNICIPAL DE OBRAS PÚBLICAS,  
URBANISMO E DOS SERVIÇOS PÚBLICOS

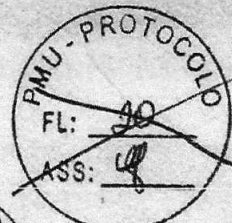

**OBRA: REFORMA DA PRAÇA GERARDO TOMÉ DA SILVA**  
**LOCAL: RUA ROBERTO OLÍMPIO, BAIRRO BRASÍLIA**

**ENCARGOS SOCIAIS – SEINFRA 0.27**



GOVERNO DO  
ESTADO DO CEARÁ  
Secretaria da Infraestrutura





ENCARGOS SOCIAIS - HORISTAS E MENSALISTAS - TABELA SEINFRA 027.1 (DESONERADA) E 027					
CÓDIGO	DESCRIÇÃO	TABELA 027.1		TABELA 027	
		HORISTAS %	MENSALISTAS %	HORISTAS %	MENSALISTA %
<b>A</b>	<b>ENCARGOS SOCIAIS BÁSICOS</b>	<b>16,00</b>	<b>16,00</b>	<b>36,00</b>	<b>36,00</b>
A1	INSS	0,00	0,00	20,00	20,00
A2	SESI	1,50	1,50	1,50	1,50
A3	SENAI	1,00	1,00	1,00	1,00
A4	INCRA	0,20	0,20	0,20	0,20
A5	SEBRAE	0,00	0,00	0,00	0,00
A6	SALÁRIO EDUCAÇÃO	2,50	2,50	2,50	2,50
A7	SEGURO DE ACIDENTES	3,00	3,00	3,00	3,00
A8	FGTS	8,00	8,00	8,00	8,00
<b>B</b>	<b>ENCARGOS SOCIAIS C/ INCIDÊNCIA DE A</b>	<b>44,41</b>	<b>16,46</b>	<b>44,41</b>	<b>16,46</b>
B1	DESCANSO SEMANAL REMUNERADO	17,84	0,00	17,84	0,00
B2	FERIADOS	3,71	0,00	3,71	0,00
B3	AUXILIO ENFERMIDADE	0,87	0,67	0,87	0,67
B4	13º SALÁRIO	10,50	9,33	10,50	5,33
B5	LICENÇA PATERNIDADE	0,07	0,06	0,07	0,06
B6	FALTAS JUSTIFICADAS	0,72	0,58	0,72	0,58
B7	DIAS DE CHUVAS	1,55	0,00	1,55	0,00
B8	AUXÍLIO ACIDENTE DE TRABALHO	0,11	0,08	0,11	0,08
B9	FÉRIAS GOZADAS	8,71	6,73	8,71	6,73
B10	SALÁRIO MATERNIDADE	0,03	0,03	0,03	0,03
<b>C</b>	<b>ENCARGOS SOCIAIS S/ INCIDENCIA DE A</b>	<b>14,73</b>	<b>11,38</b>	<b>14,73</b>	<b>11,38</b>
C1	AVISO PRÉVIO INDENIZADO	5,40	4,17	5,40	4,17
C2	AVISO PRÉVIO TRABALHADO	0,13	0,10	0,13	0,10
C3	FÉRIAS INDENIZADAS	4,85	3,78	4,85	3,75
C4	DEPOSITO DE RECISÃO S/ JUSTA CAUSA	3,90	3,01	3,90	3,01
C5	INDENIZAÇÃO ADICIONAL	0,45	0,35	0,45	0,35
<b>D</b>	<b>REINCIDÊNCIAS DE UM GRUPO SOBRE O OUTRO</b>	<b>7,91</b>	<b>3,12</b>	<b>16,82</b>	<b>6,43</b>
D1	REINCIDÊNCIA DE GRUPO A SOBRE GRUPO B	7,46	2,77	16,34	6,06
D2	REINCIDÊNCIA DE GRUPO A SOBRE AVISO PRÉVIO TRABALHADO E REINCIDÊNCIA DO FGTS SOBRE AVISO PRÉVIO INDENIZADO	0,45	0,35	0,48	0,37
<b>TOTAL (A+B+C+D)</b>		<b>83,85</b>	<b>47,76</b>	<b>112,76</b>	<b>71,07</b>

*[Handwritten marks and signatures]*



**URUOCA**  
GOVERNO MUNICIPAL

SECRETARIA MUNICIPAL DE OBRAS PÚBLICAS,  
URBANISMO E DOS SERVIÇOS PÚBLICOS

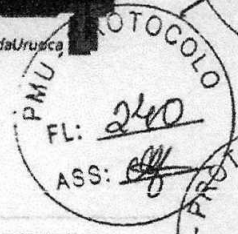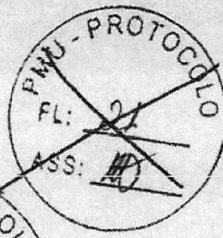

**ENCARGOS SOCIAIS – SINAPI**

SINAPI – Cálculos e Parâmetros

**CAIXA**

**Apêndice 6 – Encargos Sociais – Ceará**

CEARÁ VIGÊNCIA A PARTIR DE 10/2020

CÓDIGO	DESCRIÇÃO	ENCARGOS SOCIAIS SOBRE A MÃO DE OBRA			
		COM DESONERAÇÃO		SEM DESONERAÇÃO	
		HORISTA %	MENSALISTA %	HORISTA %	MENSALISTA %
<b>GRUPO A</b>					
A1	INSS	0,00%	0,00%	20,00%	20,00%
A2	SESI	1,50%	1,50%	1,50%	1,50%
A3	SENAI	1,00%	1,00%	1,00%	1,00%
A4	INCRA	0,20%	0,20%	0,20%	0,20%
A5	SEBRAE	0,60%	0,60%	0,60%	0,60%
A6	Salário Educação	2,50%	2,50%	2,50%	2,50%
A7	Seguro Contra Acidentes de Trabalho	3,00%	3,00%	3,00%	3,00%
A8	FGTS	8,00%	8,00%	8,00%	8,00%
A9	SECONCI	0,00%	0,00%	0,00%	0,00%
<b>A</b>	<b>Total</b>	<b>16,80%</b>	<b>16,80%</b>	<b>36,80%</b>	<b>36,80%</b>
<b>GRUPO B</b>					
B1	Repouso Semanal Remunerado	17,84%	Não incide	17,84%	Não incide
B2	Feriados	3,71%	Não incide	3,71%	Não incide
B3	Auxílio - Enfermidade	0,67%	0,67%	0,67%	0,67%
B4	13º Salário	10,80%	8,33%	10,80%	8,33%
B5	Licença Paternidade	0,07%	0,06%	0,07%	0,06%
B6	Faltas Justificadas	0,72%	0,56%	0,72%	0,56%
B7	Dias de Chuvas	1,55%	Não incide	1,55%	Não incide
B8	Auxílio Acidente de Trabalho	0,11%	0,08%	0,11%	0,08%
B9	Férias Gozadas	8,71%	6,73%	8,71%	6,73%
B10	Salário Maternidade	0,03%	0,03%	0,03%	0,03%
<b>B</b>	<b>Total</b>	<b>44,41%</b>	<b>16,46%</b>	<b>44,41%</b>	<b>16,46%</b>
<b>GRUPO C</b>					
C1	Aviso Prévio Indenizado	5,40%	4,17%	5,40%	4,17%
C2	Aviso Prévio Trabalhado	0,33%	0,10%	0,33%	0,10%
C3	Férias Indenizadas	4,85%	3,75%	4,85%	3,75%
C4	Depósito Rescisão Sem Justa Causa	3,90%	3,01%	3,90%	3,01%
C5	Indenização Adicional	0,45%	0,35%	0,45%	0,35%
<b>C</b>	<b>Total</b>	<b>14,73%</b>	<b>11,38%</b>	<b>14,73%</b>	<b>11,38%</b>
<b>GRUPO D</b>					
D1	Reincidência de Grupo A sobre Grupo B	7,46%	2,77%	16,34%	6,06%
D2	Reincidência de Grupo A sobre Aviso Prévio Trabalhado e Reincidência do FGTS sobre Aviso Prévio Indenizado	0,45%	0,35%	0,48%	0,37%
<b>D</b>	<b>Total</b>	<b>7,91%</b>	<b>3,12%</b>	<b>16,82%</b>	<b>6,43%</b>
<b>TOTAL (A+B+C+D)</b>		<b>63,80%</b>	<b>47,26%</b>	<b>117,26%</b>	<b>71,07%</b>

Fonte: Informação Dias de Chuva - INMET

Uruoca/CE, 21 de Junho de 2021

*[Handwritten Signature]*

RENAN ROCHA AQUINO  
ENGENHEIRO CIVIL  
CREA-CE 54.164-D

*[Handwritten marks and signatures]*






PMU  
FL: 239  
ASS:

PMU  
FL: 23  
ASS:


PMU - PROTOCOLO  
FL: 242  
ASS:

COMISSÃO PERMANENTE DE LICITAÇÃO DE UNIDADES DE UNICOM - CE  
Fls. 772  
Ass. 02

RUA ROBERTO OLÍMPIO

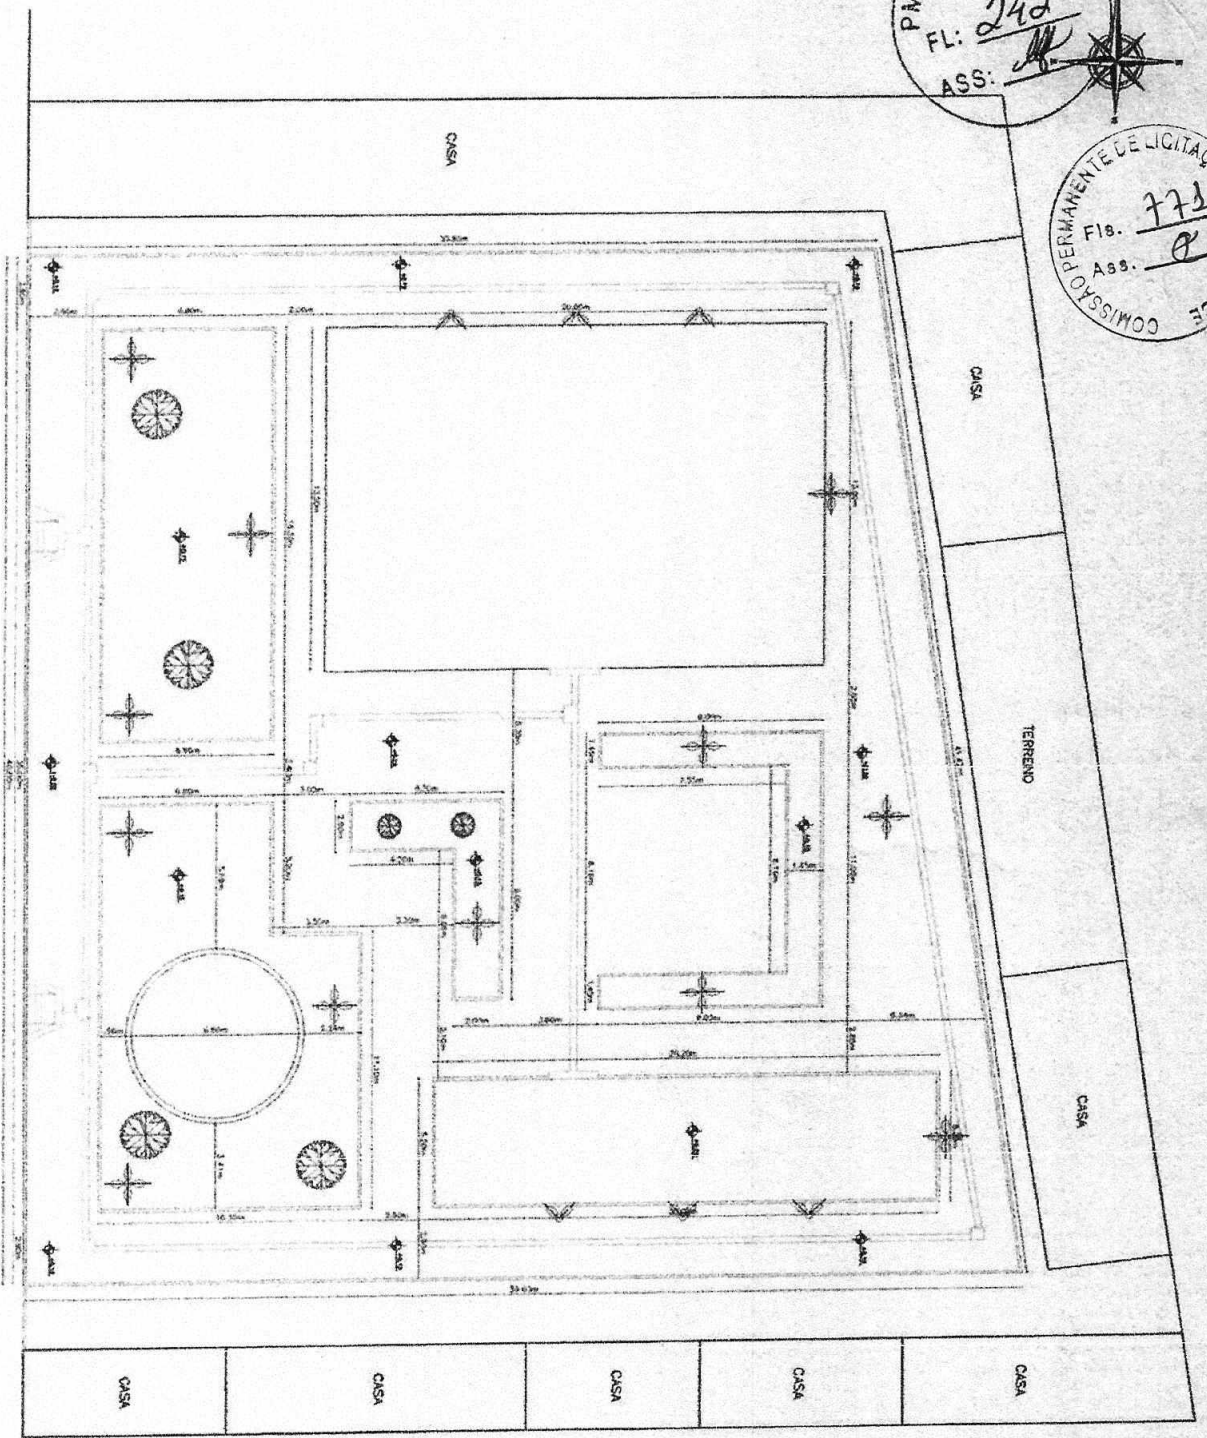

01 PLANTA DE LOCALIZAÇÃO

  
**Renan Rocha Aquino**  
 Engenheiro Civil  
 CREA-CE: 54.184-D  
 CPF: 029.082.843-08  
 RNP: 091356332-8

PROPOSTA Nº	
DATA DE EMISSÃO	
EMPRESA	
PROPOSTA Nº	
DATA DE EMISSÃO	
EMPRESA	
PROPOSTA Nº	
DATA DE EMISSÃO	
EMPRESA	




PMU - PROTOCOLO  
 FL: ~~240~~  
 ASS: ~~[Signature]~~


PMU - PROTOCOLO  
 FL: ~~243~~  
 ASS: ~~[Signature]~~

PMU - PROTOCOLO  
 FL: 243  
 ASS: [Signature]


COMISSÃO PERMANENTE DE LICITAÇÃO DE URUBUCA-CE  
 FL: 772  
 ASS: [Signature]

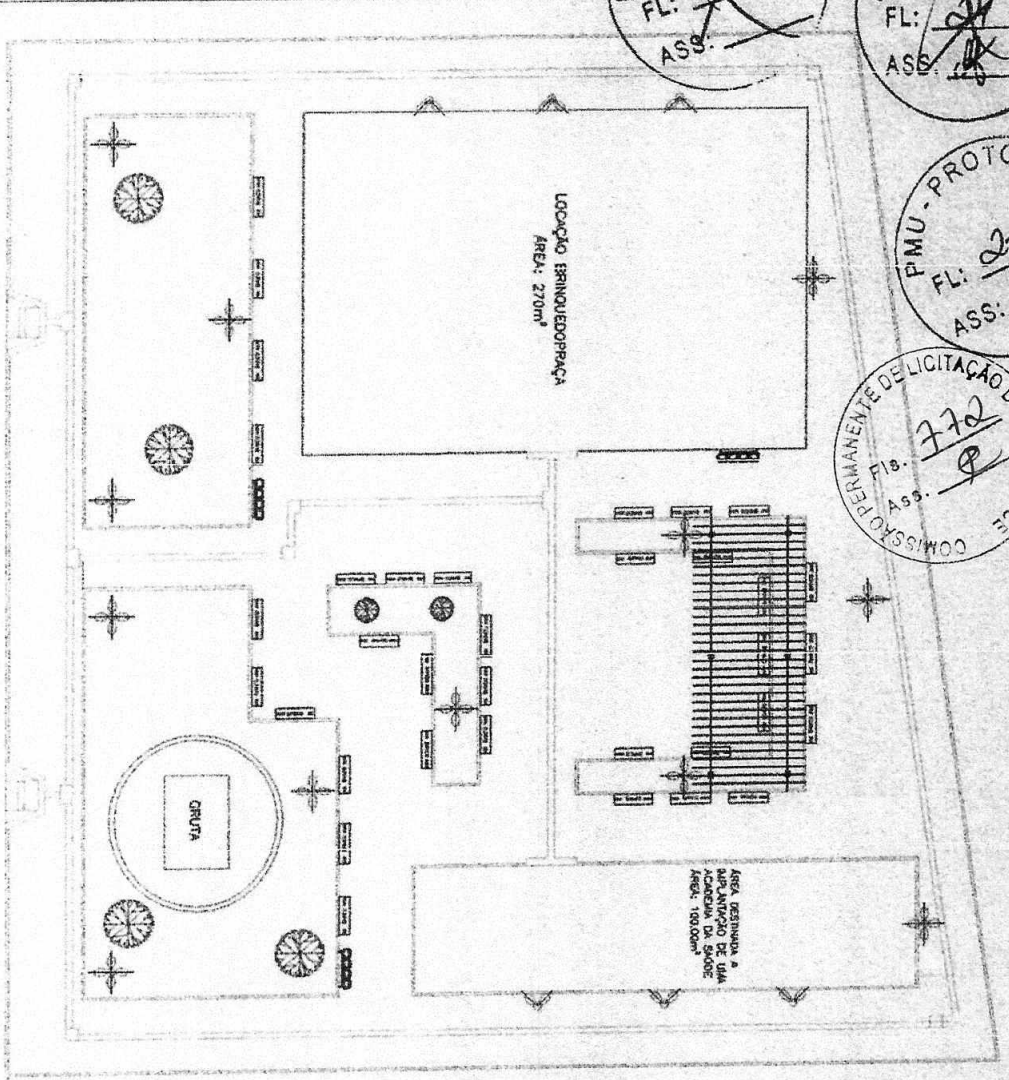


01 PLANTA BAIXA  
 ESCALA: 1/50

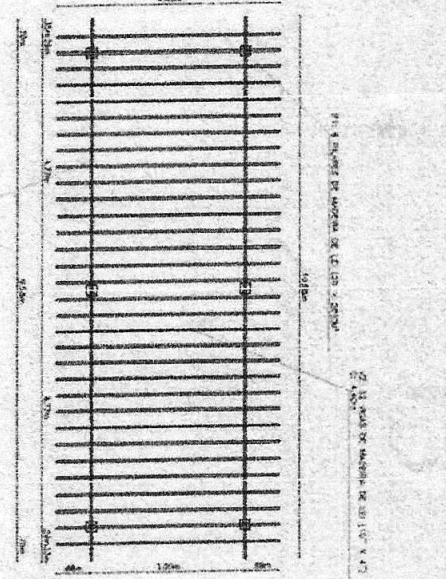


02 DETALHAMENTO CRIANÇANDO  
 ESCALA: 1/20

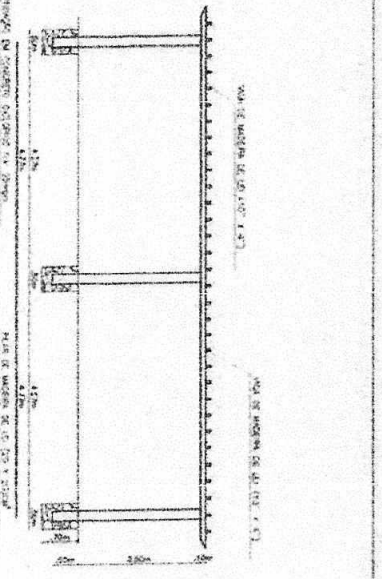


03 DETALHAMENTO CRIANÇANDO  
 ESCALA: 1/20

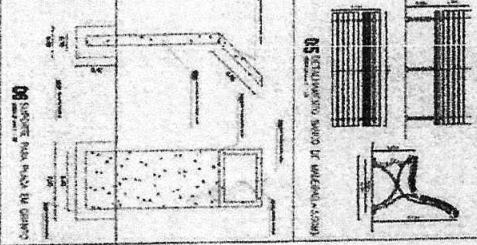

04 DETALHAMENTO CRIANÇANDO  
 ESCALA: 1/20

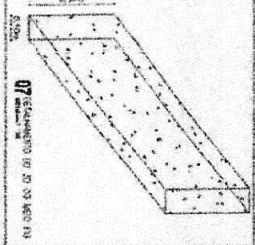

05 DETALHAMENTO CRIANÇANDO  
 ESCALA: 1/20

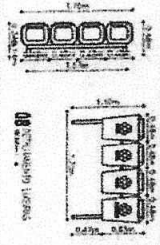

06 DETALHAMENTO CRIANÇANDO  
 ESCALA: 1/20

**Regina Rocha Aquino**  
 Engenheira Civil  
 CREA-CE: 54.164-D  
 CPF: 029.082.843-08  
 RNP: 0813559332-8



04 CURTE TRANSVERSA  
 ESCALA: 1/50

TÍTULO: PLANTA BAIXA DATA: 10/08/2018 LOCAL: BRINQUEDOPRAÇA	
PROJETO: PLANTA BAIXA DATA: 10/08/2018	EXECUÇÃO: PLANTA BAIXA DATA: 10/08/2018
REVISÃO: PLANTA BAIXA DATA: 10/08/2018	APROVAÇÃO: PLANTA BAIXA DATA: 10/08/2018
AUTORIZAÇÃO: PLANTA BAIXA DATA: 10/08/2018	OBSERVAÇÃO: PLANTA BAIXA DATA: 10/08/2018


PMU - PROTOCOLO  
 FL: 244  
 ASS: [Signature]

PMU PROTOCOLO  
 FL: 25  
 ASS: [Signature]


COMISSÃO PERMANENTE DE LICITAÇÃO DE MATERIAIS DE  
 FIG. 773  
 Ass. [Signature]

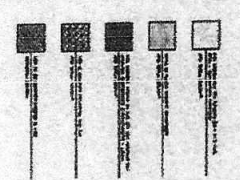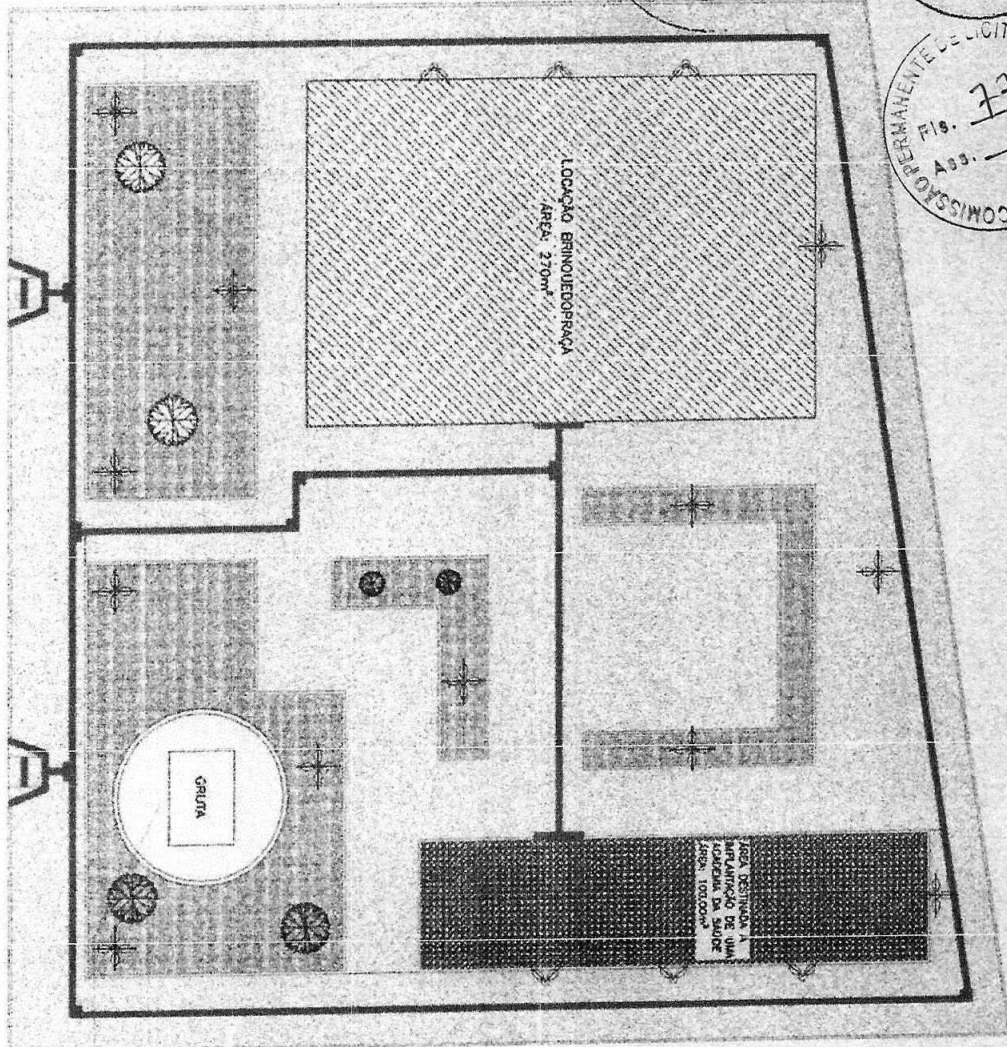


01 PAVIMENTO 00 PISO  
 ESCALA: 1:50

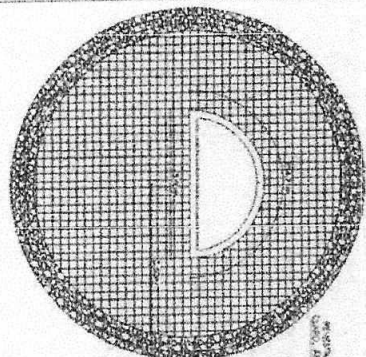


05 DETALHAMENTO GRUTA  
 ESCALA: 1:10

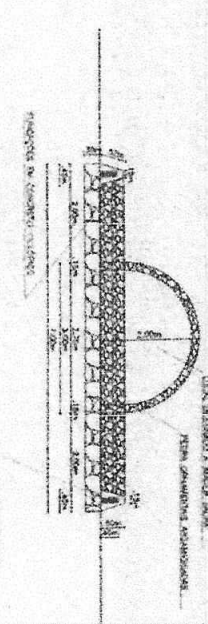

04 DETALHAMENTO PAVIMENTO EXTERNO  
 ESCALA: 1:10

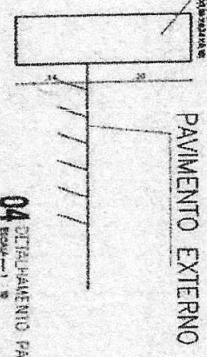


05 DETALHAMENTO CANTO/ROS  
 ESCALA: 1:10

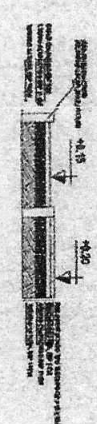

*[Signature]*  
**Renan Rocha Aquino**  
 Engenheiro Civil  
 CREA-CE: 54.184-D  
 CPF: 029.082.843-08  
 RNP: 0613568332-8

02 CORTE LONGITUDINAL  
 ESCALA: 1:50

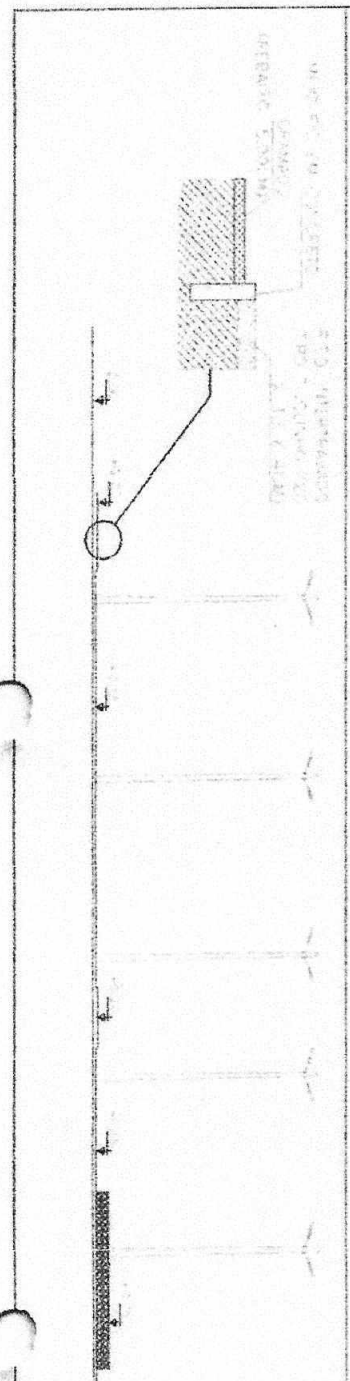


PROPOSTA Nº	EMPRESA	VALOR	DATA
01			
02			
03			
04			
05			




PMU - PROTOCOLO  
 FL: 245  
 ASS: [Signature]

PMU - PROTOCOLO  
 FL: [Signature]  
 ASS: [Signature]

COMISSÃO PERMANENTE DE LICITAÇÃO  
 FIG. 774  
 ASS. [Signature]

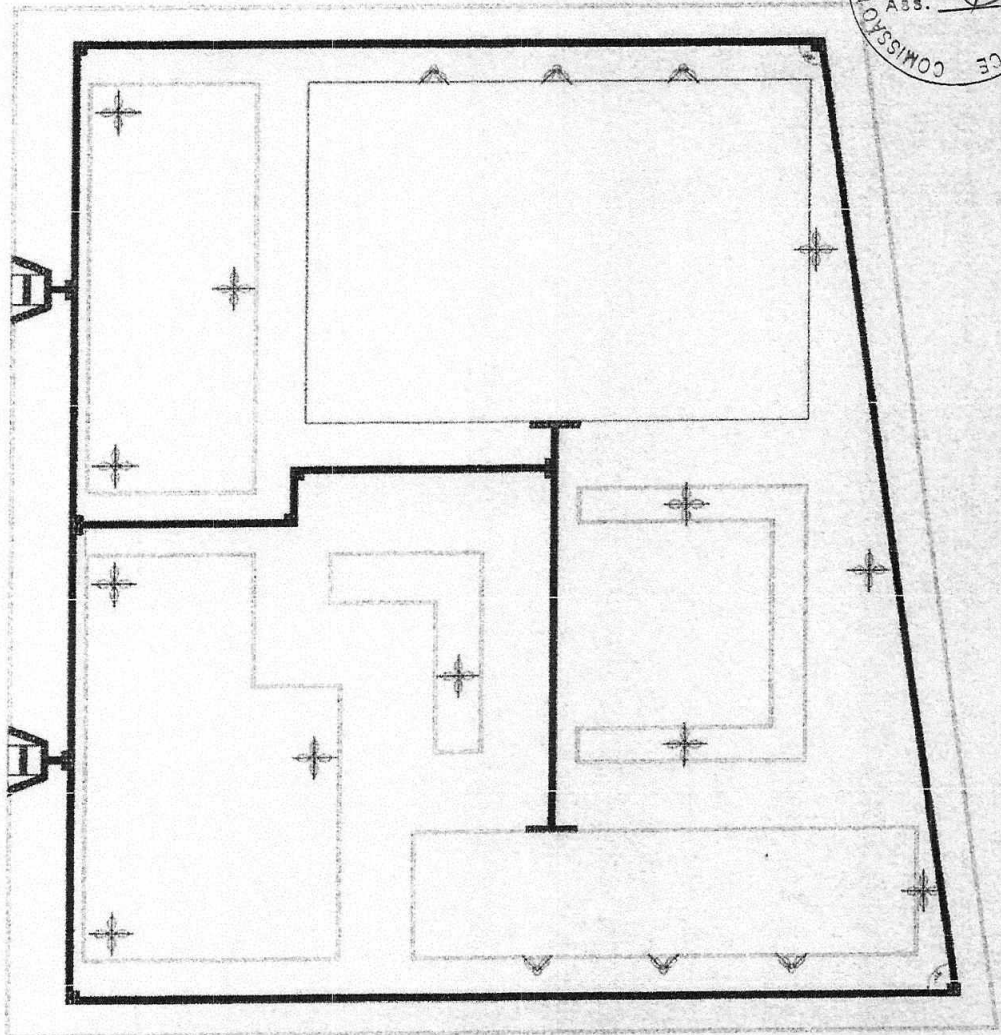


01 PLANTA BAIXA DE ACESSIBILIDADE  
 ESCALA - 1:50

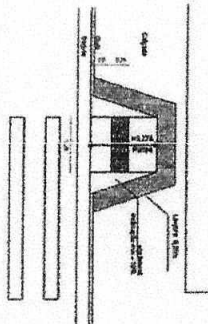


02 DETALHAMENTO BAIXA DE ACESSIBILIDADE




03 RAMPAS

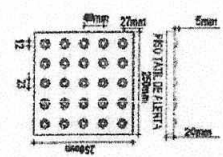

04 DETALHAMENTO RAMPAS

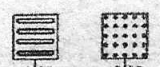  
 01 RAMPAS  
 02 RAMPAS COM BARRAS DE APOIO  
 03 RAMPAS COM BARRAS DE APOIO E BARRAS DE APOIO  
 04 RAMPAS COM BARRAS DE APOIO E BARRAS DE APOIO

  
 Regan Rocha Aquino  
 Engenheiro CIVIL  
 CREA-CE: 54.184-D  
 CPF: 029.082.843-08  
 RNP: 081358332-8

PROPOSTA Nº	
DATA DE EMISSÃO	
VALOR DA PROPOSTA	
VALOR DA MÃO DE OBRA	
VALOR DOS MATERIAIS	
VALOR DA MANUTENÇÃO	
VALOR DA GARANTIA	
VALOR DA DESPESA	
VALOR DA TAXA DE SERVIÇOS	
VALOR DA TAXA DE LICENCIAMENTO	
VALOR DA TAXA DE REGISTRO	
VALOR DA TAXA DE EMPLACAMENTO	
VALOR DA TAXA DE OUTORGAMENTO	
VALOR DA TAXA DE ANUENCIO	
VALOR DA TAXA DE TRANSFERENCIA	
VALOR DA TAXA DE RECONHECIMENTO	
VALOR DA TAXA DE REGISTRO DE PROPOSTA	
VALOR DA TAXA DE EMPLACAMENTO DE PROPOSTA	
VALOR DA TAXA DE OUTORGAMENTO DE PROPOSTA	
VALOR DA TAXA DE ANUENCIO DE PROPOSTA	
VALOR DA TAXA DE TRANSFERENCIA DE PROPOSTA	
VALOR DA TAXA DE RECONHECIMENTO DE PROPOSTA	







PMU - PROTOCOLO  
 FL: 247  
 ASS: [Signature]

PMU - PROTOCOLO  
 FL: [Signature]  
 ASS: [Signature]

COMISSÃO PERMANENTE DE LICITAÇÃO DE BRUGCA-CE  
 Fig. 776  
 Ass. [Signature]

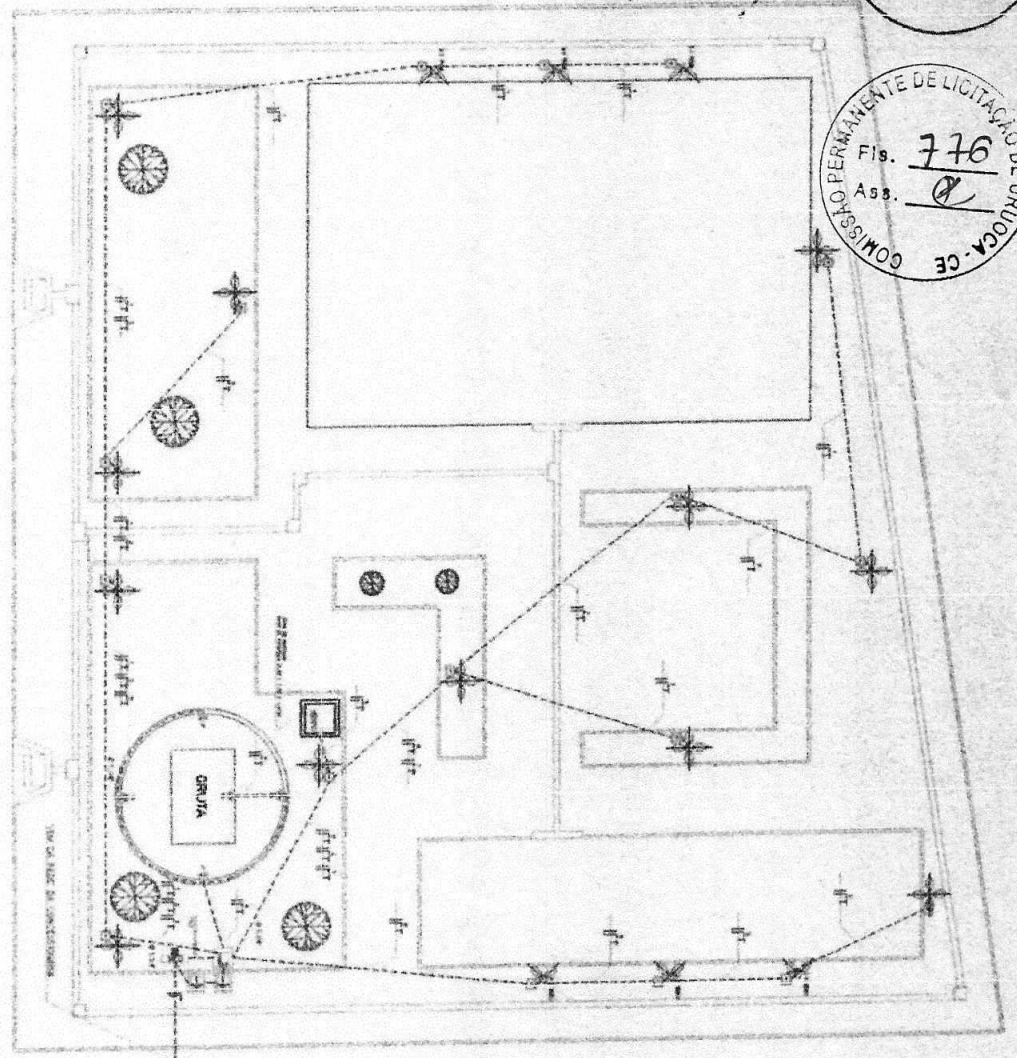


01 QUANTO LITERO

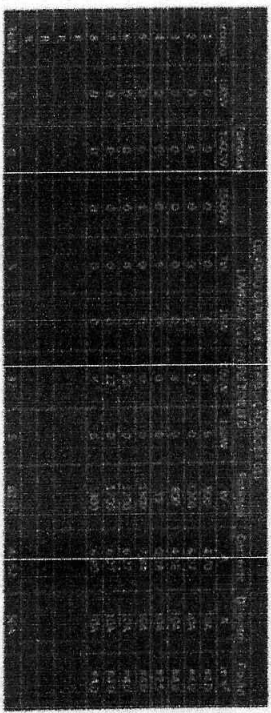

02 QUANTO DE CAIXA



03 QUANTO DE DISTRIBUIÇÃO

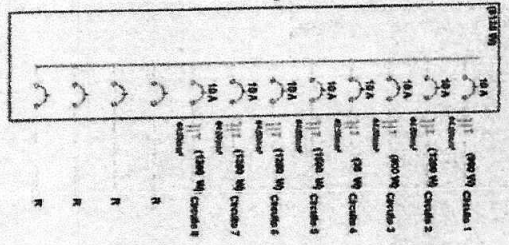

03 QUANTO DE DISTRIBUIÇÃO



04 QUANTO DE CARGAS

**5. EXECUÇÃO**

- 1. Obedecer as normas técnicas vigentes.
- 2. Obedecer as especificações técnicas do projeto.
- 3. Obedecer as especificações técnicas do fabricante.
- 4. Obedecer as especificações técnicas do fornecedor.
- 5. Obedecer as especificações técnicas do projeto.
- 6. Obedecer as especificações técnicas do fabricante.
- 7. Obedecer as especificações técnicas do fornecedor.
- 8. Obedecer as especificações técnicas do projeto.
- 9. Obedecer as especificações técnicas do fabricante.
- 10. Obedecer as especificações técnicas do fornecedor.

**5.1. EXECUÇÃO DE OBRAS**

**5.2. EXECUÇÃO DE OBRAS**

Regan Rocha Aquino  
 Engenheiro Civil  
 CREA-CE: 54.184-D  
 CPF: 028.082.843-08  
 RNP: 081358332-8


[Signature]

Item	Descrição	Quantidade	Valor Unitário	Valor Total
01	QUANTO LITERO			
02	QUANTO DE CAIXA			
03	QUANTO DE DISTRIBUIÇÃO			
04	QUANTO DE CARGAS			

PMU - PROTOCOLO  
 FL: 248  
 ASS: /


PMU - PROTOCOLO  
 FL: /  
 ASS: /

COMISSÃO PERMANENTE DE LICITAÇÃO DE URUICÁ - CE  
 FIG. 777  
 Ass. /

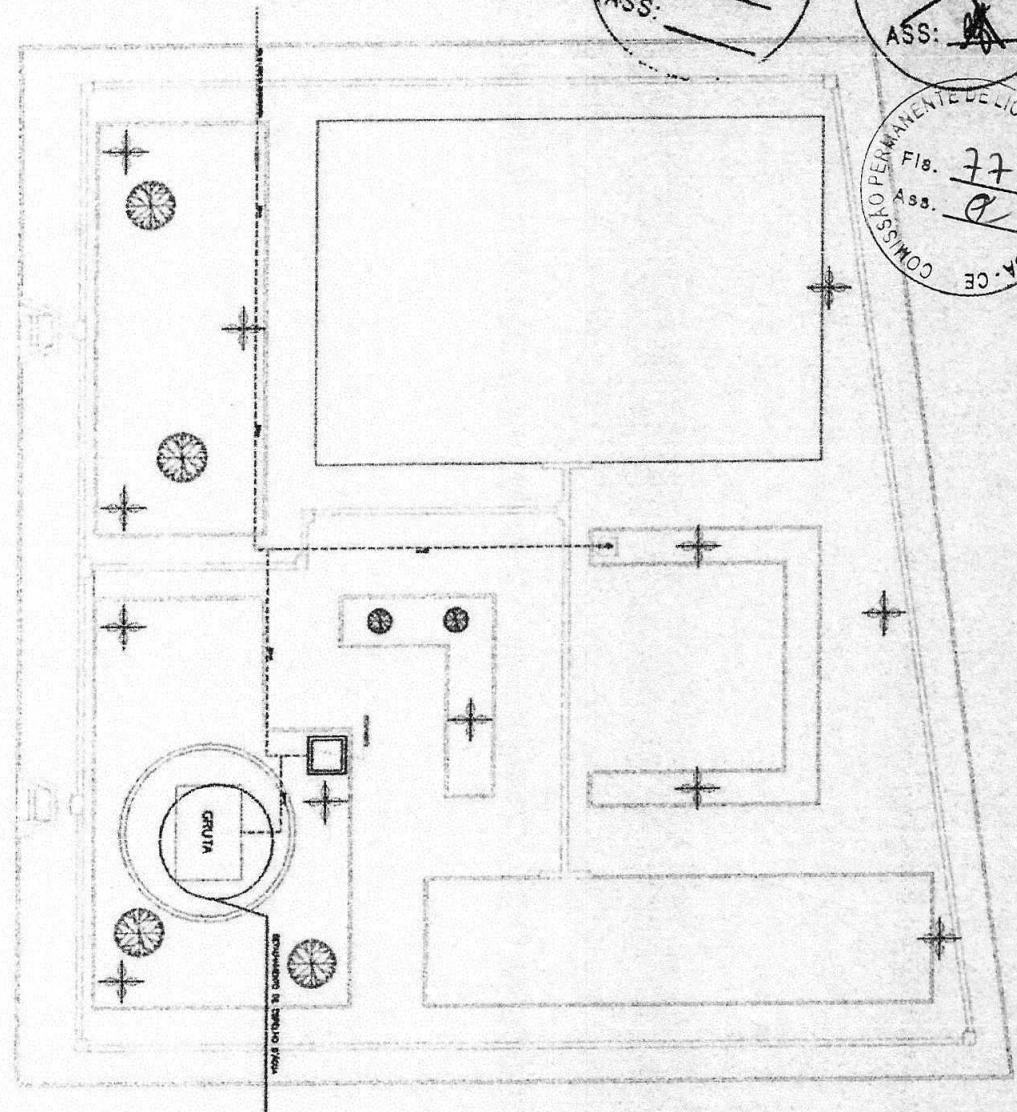


01 PROJETO HIDRAULICO  
 ESCALA - 1 : 100


02 DETALHAMENTO TORNEIRA DE JARDIM  
 ESCALA - 1 : 25

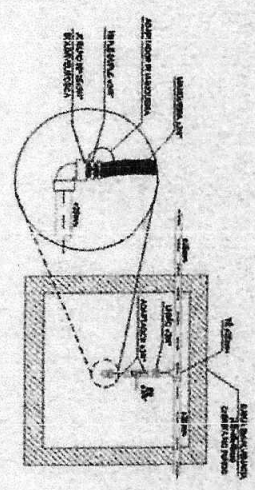

03 DETALHAMENTO CANA DE PASSARELA (50 X 150)  
 ESCALA - 1 : 100

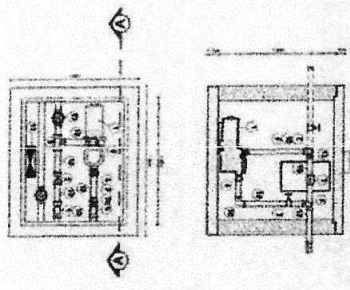

04 DETALHAMENTO ESPELHO D'ÁGUA  
 ESCALA - 1 : 100

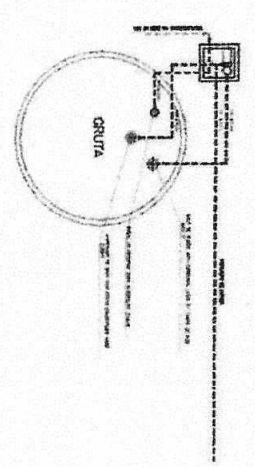

LEGENDA

1	Área de estacionamento
2	Área de circulação
3	Área de lazer
4	Área de serviço
5	Área de estacionamento
6	Área de circulação
7	Área de lazer
8	Área de serviço
*Renan Rocha Aquino*  
 Renan Rocha Aquino  
 Engenheiro CIVIL  
 CREA-CE: 54.184-D  
 CPF: 029.082.843-08  
 RNP: 061356332-8

PROJETO	PROJETO HIDRAULICO
CLIENTE	PMU - PROTOCOLO
LOCAL	URUICÁ - CE
DATA	2023
ESCALA	1 : 100
FECHA	2023
PROJETA	Renan Rocha Aquino
PROJETO	PROJETO HIDRAULICO
CLIENTE	PMU - PROTOCOLO
LOCAL	URUICÁ - CE
DATA	2023
ESCALA	1 : 100
FECHA	2023
PROJETA	Renan Rocha Aquino