



URUOCA
GOVERNO MUNICIPAL

Comissão Permanente de Licitação



EDITAL DE TOMADA DE PREÇOS Nº 0023103.2022
PROCESSO ADMINISTRATIVO Nº. 023103.11.2022

O município de Uruoca, através da Comissão Permanente de Licitação com sede na Rua João Rodrigues, 173, Centro, Uruoca-CE, devidamente nomeada pela Portaria nº 017/2021, torna público para conhecimento dos interessados que, na data, horário e local abaixo previstos em sessão pública, dará início aos procedimentos de recebimento, abertura e julgamento de documentos de "habilitação" e de "proposta de preços" da Licitação na Modalidade **Tomada de Preços**, do tipo **Menor Preço Global por Lote**, em regime de execução indireta, mediante as condições estabelecidas no presente instrumento convocatório, que se subordina às normas gerais da Lei nº 8.666, de 21 de junho de 1993 e suas alterações e Lei Complementar nº 123, de 14 de dezembro de 2006.

HORA, DATA E LOCAL:

Os envelopes opacos contendo os Documentos de Habilitação e as Propostas Comerciais deverão estar lacrados e poderão ser entregues pessoalmente ou via postal, na sala da Comissão Permanente de Licitação, a partir da publicação do Aviso de Licitação ou na sessão pública marcada para às **14:00H, DO DIA 30 DE MAIO DE 2022**, na sala de reuniões da Comissão Permanente de Licitação, localizada no Edifício Jose Alexandre Silva dos Santos, Anexo I, situado na Rua Pessoa Anta, 410, centro, Uruoca-CE, CEP: 62.460-000.

Compõem-se este Edital das Partes A e B, como a seguir apresenta:

PARTE A- Condições para a competição, julgamento e adjudicação. Em que são estabelecidos os requisitos e as condições para competição, julgamento e formalização do contrato.

PARTE B- ANEXOS:

ANEXO I – TERMO DE REFERÊNCIA;

ANEXO II – PROJETO BASICO;

ANEXO III - MODELO DE DECLARAÇÃO DE VISITA AO LOCAL DA OBRA;

ANEXO IV – DECLARAÇÃO EMPREGADOR PESSOA JURIDICA;

ANEXO V- MODELO CARTA FIANÇA BANCARIA DE EXECUÇÃO DE CONTRATO;

ANEXO VI - MODELO DE FICHA DE DADOS DO REPRESENTANTE LEGAL;

ANEXO VII- DECLARAÇÃO DE MICROEMPRESA OU EMPRESA DE PEQUENO PORTE;

ANEXO VIII-MODELO DE CARTA PROPOSTA;

GOVERNO MUNICIPAL DE URUOCA
Rua João Rodrigues, 173 – Centro, Uruoca-CE – CEP: 62.460-000
Ouvidoria Municipal: (88) 992559694 - www.uruoca.ce.gov.br
pmulicitacao@hotmail.com



URUOCA
GOVERNO MUNICIPAL

Comissão Permanente de Licitação



ANEXO IX - MINUTA DE CONTRATO.

1.0- DO OBJETO

1.1- A presente licitação tem como objeto a **CONTRATAÇÃO DE EMPRESA PARA PRESTAÇÃO DE SERVIÇOS NA CONSTRUÇÃO DE BUEIROS E DO SISTEMA DE ABASTECIMENTO DE AGUA NO MUNICÍPIO DE URUOCA-CE**, de acordo com as condições especificações e quantitativos previstos no Projeto Básico.

1.2. Os valores a serem licitados foram adquiridos na (tabela SEINFRA 027.1 – desonerada), além das demais composições de preços constantes na documentação anexa.

2. DAS ESPECIFICAÇÕES E QUANTITATIVOS DO OBJETO

2.1. As especificações e quantitativos do objeto constam no orçamento básico anexado aos autos.

2.2 - A licitação será subdivida em lotes, facultando-se ao licitante a participação em quantos lotes forem de seu interesse, deverá, porém, oferecer proposta para todos os itens que compõem cada lote em que pretende competir.

2.3 - O critério de julgamento adotado será o menor preço global por lote, observadas as exigências contidas neste Edital e seus Anexos quanto às especificações do objeto

3. DA FONTE DE RECURSOS

3.1. O objeto desta Tomada de Preços será pago com recursos orçamentários oriundo do Tesouro Municipal no valor global estimado em **R\$: 548.205,40 (Quinhentos e quarenta e oito mil duzentos e cinco reais e quarenta centavos)**.

LOTE 01- PRESTAÇÃO DE SERVIÇOS NA CONSTRUÇÃO DE BUEIROS (CONFORME PROJETO BASICO) - VALOR R\$: 433.778,70

LOTE 02- PRESTAÇÃO DE SERVIÇOS NA CONSTRUÇÃO DO SISTEMA DE ABASTECIMENTO DE ÁGUA (CONFORME PROJETO BASICO) - VALOR R\$: 114.426.70

3.2. DOTAÇÕES ORÇAMENTÁRIAS:

1515.26.782.0146.2.089- Restauração/ Manutenção Estradas Vicinais.

1414.18.544.0141.1.026- Abastecimento de Agua no Município.

ELEMENTO DE GASTO: 4.4.90.51.00- Obras e instalações/ 3.3.90.39.00- Outros serv. De terc. Pessoa Jurídica.

GOVERNO MUNICIPAL DE URUOCA
Rua João Rodrigues, 173 – Centro, Uruoca-CE – CEP: 62.460-000
Ouvidoria Municipal: (88) 992559694 - www.uruoca.ce.gov.br
pmlicitacao@hotmail.com



URUOCA
GOVERNO MUNICIPAL

Comissão Permanente de Licitação



4. DA PARTICIPAÇÃO:

4.1. Poderá participar desta **Tomada de Preços** toda e qualquer empresa individual ou sociedade regularmente estabelecida no país, cadastrados no Município de Uruoca/CE, ou os atenderem a todas as condições exigidas para cadastramento até o terceiro dia anterior à data do recebimento dos documentos de habilitação e propostas de preços (Art. 22 § 2º da Lei 8.666/93) e que seja especializada no objeto da licitação, e que satisfaça a todas as exigências do presente Edital, especificações e normas, de acordo com os anexos relacionados, partes integrantes deste Edital, independente de transcrição.

4.2. É vedada a participação de consórcio ou grupo de empresas.

4.3. Não poderão participar da presente licitação, empresas que sejam consideradas inidôneas ou suspensas para participar de licitação em qualquer órgão/entidade governamental ou que estejam em recuperação judicial ou em processo de falência, sob concurso de credores, em dissolução ou em liquidação.

4.4. As licitantes deverão proceder, antes da elaboração das propostas, à verificação minuciosa de todos os elementos fornecidos, comunicando por escrito à Comissão Permanente de Licitação, até 05 (cinco) dias úteis antes da reunião de abertura da licitação, os erros, dúvidas e/ou omissões porventura observados. A não comunicação no prazo acima estabelecido, implicará na tácita aceitação dos elementos fornecidos, não cabendo, em nenhuma hipótese, qualquer reivindicação posterior com base em imperfeições, incorreções, omissões ou falhas.

4.5. A Licitante poderá adquirir o Edital gratuitamente em meio magnético na sala da Comissão de Licitação da Prefeitura Municipal de Uruoca, localizada no Edifício Jose Alexandre Silva dos Santos, Anexo I, situado na Rua Pessoa Anta, 410, centro, Uruoca-CE, CEP: 62.460-000, ou pela internet no endereço: www.tce.ce.gov.br. Caso a licitante opte pela aquisição do Edital em meio magnético deverá fornecer 01 (um) CD virgem.

4.6. A empresa interessada em participar da presente licitação, que obtiver gratuitamente o Edital pela internet, deverá formalizar o interesse de participar através de comunicado expresso diretamente à CPL, através do e-mail **pmlicitacao@hotmail.com**, informando os seguintes dados: nº do Edital, nome da empresa, CNPJ, endereço, telefone(s), fax, e-mail, pessoa de contato.

4.7. As respostas às consultas formuladas pelos Concorrentes à Comissão Permanente de Licitação passarão a ser parte integrante do Edital e serão encaminhadas às empresas participantes da licitação que tenham cumprido o disposto no subitem 4.6, e serão divulgadas através do site www.uruoca.ce.gov.br

4.8. A Comissão Permanente de Licitação não se responsabilizará por eventuais adendos que possam ocorrer no Edital, caso o licitante não proceda conforme estabelecido no subitem 4.6.

GOVERNO MUNICIPAL DE URUOCA
Rua João Rodrigues, 173 – Centro, Uruoca-CE – CEP: 62.460-000
Ouvidoria Municipal: (88) 992559694 - www.uruoca.ce.gov.br
pmlicitacao@hotmail.com



URUOCA
GOVERNO MUNICIPAL

Comissão Permanente de Licitação



4.9. Será garantido às licitantes enquadradas como Microempresas e às Empresas de Pequeno Porte, tratamento diferenciado previsto na Lei Complementar nº 123, de 14 de dezembro de 2006, em seu Capítulo V – DO ACESSO AOS MERCADOS / Das Aquisições Públicas.

4.10. Tratando-se de Microempresas e Empresas de Pequeno Porte deverá ser apresentada declaração visando ao exercício da preferência prevista na Lei Complementar nº 123/06, que deverá ser feita de acordo com o modelo estabelecido do **ANEXO VII – DECLARAÇÃO DE MICROEMPRESA OU EMPRESA DE PEQUENO PORTE** deste Edital.

4.11. Caso a Licitante seja Microempresa ou Empresa de Pequeno Porte, esta deverá apresentar declaração na forma do **ANEXO VII** deste Edital, assinado pelo titular ou representante legal da empresa, devidamente comprovado. As empresas enquadradas no regime diferenciado e favorecido das Microempresas e Empresas de Pequeno Porte que não apresentarem a declaração prevista neste subitem poderão participar normalmente do certame, porém, em igualdade de condições com as empresas não enquadradas neste regime.

4.12. É vedada a participação de empresas cujos representantes legais ou sócios sejam servidores públicos dos órgãos e entidades da Administração Pública do Município de Uruoca, inclusive Fundações instituídas e/ou mantidas pelo Poder Público Municipal, como LICITANTE, direta ou indiretamente, por si ou por interposta pessoa, nos procedimentos licitatórios.

5. DA APRESENTAÇÃO DOS DOCUMENTOS DE HABILITAÇÃO E PROPOSTAS COMERCIAIS

5.1. Os Documentos de Habilitação, em 01 (uma) via e a Proposta Comercial, em 01 (uma) via, deverão ser entregues datilografados/digitados, contidos em envelopes opacos e lacrados com cola e/ou de forma tal que torne detectável qualquer intento de violação de seu conteúdo, estes trazendo na face o seguinte sobrescrito, respectivamente:

À PREFEITURA MUNICIPAL DE URUOCA-CE- COMISSÃO PERMANENTE DE LICITAÇÃO

(IDENTIFICAÇÃO DA EMPRESA)

ENVELOPE Nº 01 – DOCUMENTAÇÃO/HABILITAÇÃO

TOMADA DE PREÇOS: Nº 0023103.2022

À PREFEITURA MUNICIPAL DE URUOCA-CE- COMISSÃO PERMANENTE DE LICITAÇÃO

(IDENTIFICAÇÃO DA EMPRESA)

ENVELOPE Nº 02 - PROPOSTA DE PREÇOS

TOMADA DE PREÇOS Nº 0023103.2022

GOVERNO MUNICIPAL DE URUOCA

Rua João Rodrigues, 173 – Centro, Uruoca-CE – CEP: 62.460-000

Ouvidoria Municipal: (88) 992559694 - www.uruoca.ce.gov.br

pmulicitacao@hotmail.com



URUOCA
GOVERNO MUNICIPAL

Comissão Permanente de Licitação



5.2. É obrigatória a assinatura de quem de direito da PROPONENTE na PROPOSTA COMERCIAL.

5.3. Os Documentos de Habilitação e as Propostas Comerciais deverão ser apresentados por preposto da LICITANTE com poderes de representação legal, através de procuração pública ou particular com firma reconhecida. A não apresentação não implicará em inabilitação, no entanto, o representante não poderá pronunciar-se em nome da LICITANTE, salvo se estiver sendo representada por um de seus dirigentes, que comprove tal condição através de documento legal.

5.3.1. Qualquer pessoa poderá entregar os Documentos de Habilitação e as Propostas Comerciais de mais de uma LICITANTE, porém, nenhuma pessoa, ainda que munida de procuração, poderá representar mais de uma LICITANTE junto à COMISSÃO, sob pena de exclusão sumária das LICITANTES representadas.

5.4. Os documentos apresentados deverão ser obrigatoriamente, da mesma sede, ou seja, se da matriz, todos da matriz, se de alguma filial, todos da mesma filial, com exceção dos documentos que são válidos para matriz e todas as filiais. Caso a empresa seja vencedora, o contrato será celebrado com a sede que apresentou a documentação.

6. DOS DOCUMENTOS DE HABILITAÇÃO – ENVELOPE “A”.

6.1. A habilitação da LICITANTE será aferida por intermédio de documentos relativos à capacitação jurídica, à regularidade fiscal, à qualificação técnica, qualificação econômico-financeira e qualificação trabalhista e outros documentos de habilitação.

6.2. Os Documentos de Habilitação deverão ser apresentados da seguinte forma:

a). Em originais ou publicação em Órgão Oficial, ou, ainda, por qualquer processo de cópia autenticada em Cartório ou pela Comissão Permanente de Licitação.

b) Dentro do prazo de validade, para aqueles cuja validade possa expirar. Na hipótese de o documento não conter expressamente o prazo de validade, deverá ser acompanhado de declaração ou regulamentação do órgão emissor que disponha sobre a validade do mesmo. Na ausência de tal declaração ou regulamentação, o documento será considerado válido pelo prazo de 60 (sessenta) dias, a partir da data de sua emissão;

c). Rubricados e numerados sequencialmente, da primeira à última página, de modo a refletir seu número exato;

d) A eventual falta de numeração ou a numeração incorreta poderá ser suprida pelo representante da licitante na sessão de abertura dos documentos de habilitação.

6.3. OS DOCUMENTOS DE HABILITAÇÃO CONSISTIRÃO DE:

GOVERNO MUNICIPAL DE URUOCA
Rua João Rodrigues, 173 – Centro, Uruoca-CE – CEP: 62.460-000
Ouvidoria Municipal: (88) 992559694 - www.uruoca.ce.gov.br
pmulicitacao@hotmail.com

A
P
D



URUOCA
GOVERNO MUNICIPAL

Comissão Permanente de Licitação



6.3.1. **CERTIFICADO DE REGISTRO CADASTRAL – CRC**, expedido pela Comissão Permanente de Licitação - CPL, que comprove ser a LICITANTE especializada no ramo do objeto pertinente a esta Tomada de Preços. (Art. 22, § 2º da Lei. 8.666/93)

6.3.2. HABILITAÇÃO JURÍDICA:

6.3.2.1. **Ato Constitutivo, Estatuto ou Contrato Social em vigor**, ou último aditivo consolidado, devidamente registrado, em se tratando de empresário individual e sociedades empresárias, e, no caso de sociedade por ações, acompanhado de ata da assembleia que elegeu seus atuais Administradores. Em se tratando de sociedades simples, Ato Constitutivo acompanhado de prova da Diretoria em exercício;

6.3.2.1. **Registro Comercial, no caso de empresa individual;**

6.3.2.2. **Cédula de identidade do responsável legal ou signatário da proposta devidamente autenticado**

6.3.2.3- **Alvara de Funcionamento** da sede da licitante

6.3.3. REGULARIDADE FISCAL E TRABALHISTA

6.3.3.1. Prova de inscrição na:

- a) Prova de inscrição no Cadastro Nacional de Pessoas Jurídicas (**CNPJ**);
- b) Prova de inscrição no Cadastro de Contribuinte **Estadual ou municipal**, relativo ao domicílio ou sede do licitante, pertinente ao seu ramo de atividade e compatível com o objeto contratual;
- c) Prova de regularidade para com a Fazenda **Federal**- através de certidão]ao conjunta negativa ou Certidão Conjunta positiva com efeitos de Negativa de Tributos e Contribuições Federais e Dívida Ativa da União, inclusive as contribuições sociais, emitida pela Receita Federal do Brasil;
- d) Prova de regularidade com a Fazenda **Estadual**-através da certidão Negativa ou Certidão Positiva com Efeitos de Negativa de Débitos Estaduais, emitida pela Secretaria da Fazenda Estadual da sede da empresa;
- e) Prova de Regularidade com a fazenda **Municipal**- através da certidão Negativa ou certidão positiva com efeitos de Negativa de tributos Municipais, emitida pelo setor competente da sede da licitante;
- f) Prova de regularidade junto ao fundo de Garantia por tempo de serviço (**FGTS**)- através da certidão de regularidade do FGTS-CRF, emitida pela caixa Econômica Federal;

P A



URUOCA
GOVERNO MUNICIPAL

Comissão Permanente de Licitação



g) prova de inexistência de débitos inadimplidos perante a **Justiça do Trabalho**, mediante a apresentação de certidão Negativa de débitos Trabalhistas- CNDT, emitida pelo Tribunal Superior do Trabalho ou outro órgão da Justiça do Trabalho.

6.3.4. QUALIFICAÇÃO TÉCNICA

6.3.4.1. Prova de inscrição ou registro da LICITANTE e de seu (s) RESPONSÁVEL (eis) TÉCNICO (s), separadamente junto ao Conselho Regional de Engenharia Arquitetura e Agronomia (CREA), da localidade da sede da PROPONENTE.

6.3.4.2. CAPACITAÇÃO TÉCNICO-OPERACIONAL: Apresentação de um ou mais atestados de capacidade técnica-operacional, fornecido por pessoa jurídica de direito público ou privado devidamente identificada, em nome do licitante, relativo à execução de serviços compatível em características, quantidades e prazos com o objeto da presente licitação, envolvendo as parcelas de maior relevância e valor significativo do objeto da licitação que são:

LOTE 01-

CORPO DE BUEIRO SIMPLES TUBULAR D=80cm, 30,00m
CORPO DE BUEIRO SIMPLES TUBULAR D=100cm, 10,00m

LOTE 02 -

ESCAVAÇÃO MECÂNICA SOLO DE 1A CAT. PROF. ATÉ 2.00m, 228,72m³
TUBO PVC PBA JE CL-12 DN 50, 1.000,00m

6.3.4.3. CAPACITAÇÃO TÉCNICO-PROFISSIONAL: Comprovação da licitante de possuir, como responsável técnico, em seu quadro permanente, na data da licitação, profissional de nível superior, 01 (um) Engenheiro Civil ou Arquiteto, reconhecido(s) pelo CREA ou CAU, detentor de ATESTADO(S) DE RESPONSABILIDADE TÉCNICA, devidamente registrado(s) no CREA ou CAU da região onde os serviços foram executados, devidamente acompanhado(s) da(s) respectiva(s) CERTIDÃO DE ACERVO TÉCNICO - CAT, expedida(s) pelo respectivo Conselho, que comprove ter o(s) profissional(is) executado para órgão ou entidade da Administração Pública Direta ou Indireta, Federal, Estadual, Municipal ou do Distrito Federal, ou ainda, para empresa privada, que não a própria licitante (CNPJ diferente) - serviço(s) relativo(s) as parcelas de maior relevância e valor significativo do objeto da presente licitação que são:

LOTE 01-

CORPO DE BUEIRO SIMPLES TUBULAR D=80cm,
CORPO DE BUEIRO SIMPLES TUBULAR D=100cm,

LOTE 02 -

ESCAVAÇÃO MECÂNICA SOLO DE 1A CAT. PROF. ATÉ 2.00m,
TUBO PVC PBA JE CL-12 DN 50

Com características semelhantes ao objeto deste Edital. Vedada a participação de profissional como responsável técnico de mais de uma licitante, caso em que, constatado tal fato, deverá o profissional optar por uma das licitantes, inabilitando-se as demais, sob pena de inabilitação sumária de todas as concorrentes.

GOVERNO MUNICIPAL DE URUOCA
Rua João Rodrigues, 173 – Centro, Uruoca-CE – CEP: 62.460-000
Ouvidoria Municipal: (88) 992559694 - www.uruoca.ce.gov.br
pmullicitacao@hotmail.com

Handwritten marks and signatures in the bottom right corner.



URUOCA
GOVERNO MUNICIPAL



Comissão Permanente de Licitação

I - Apresentar somente o(s) ATESTADO(S) e/ou CERTIDÃO(ÕES) necessário(s) e suficiente(s) para comprovação do exigido, e fazer a indicação com marca texto dos itens que comprovarão o cumprimento das exigências relativas a qualificação técnica.

6.3.4.4- Entende-se, para fins deste Edital, como pertencente ao quadro permanente:

- Se **EMPREGADO**, comprovando-se o vínculo empregatício através de cópia da "Ficha ou Livro de Registro de Empregado", da Carteira de Trabalho e Previdência Social – CTPS.
- Se **SÓCIO**, comprovando-se a participação societária através de cópia do Contrato social e aditivos, se houver, devidamente registrado(s) na Junta Comercial.
- Se **CONTRATADO**, apresentar contrato de prestação de serviço, vigente na data de abertura deste certame, comprovando, ainda, o registro do responsável técnico da licitante junto ao CREA ou CAU, acompanhado de declaração ou documento equivalente expedido, também pelo CREA ou CAU, que indique a relação das empresas em que o profissional contratado figure como responsável técnico.

6.3.4.5- Não serão aceitos atestados de Fiscalização, Supervisão, Gerenciamento, Controle Tecnológico ou Assessoria Técnica de Obras, nem atestados de responsabilidade técnica, não baixados por execução dos serviços junto ao CREA.

6.3.4.6- Declaração de responsabilidade técnica na qual deverá constar a qualificação dos responsáveis técnicos pela execução da obra objeto do certame, assinada por todos os indicados e pelo representante legal da licitante, conforme modelo anexo, devendo constar o reconhecimento de firma por cartório competente, de todas as assinaturas constantes em referida declaração.

6.3.5. DA QUALIFICAÇÃO ECONÔMICA E FINANCEIRA


6.3.5.1. A avaliação para todas as licitantes será apurada através da apresentação do Índice de Liquidez Geral (LG) a seguir definido, calculado com 02 (duas) casas decimais, sem arredondamentos, devidamente assinados pelo Responsável pela Pessoa Jurídica. A fonte de informação dos valores considerados deverá ser o **Balço Patrimonial, apresentado na forma da lei**. Tratando-se de Sociedade Anônima, deverão ser apresentadas as Demonstrações Contábeis por meio de uma das seguintes formas: publicação em Diário Oficial, publicação em jornal de grande circulação, ou ainda, através de cópia autenticada das mesmas. Os demais tipos societários e o empresário individual deverão apresentar cópia autenticada do Balço Patrimonial, registrado na Junta Comercial da sede da licitante ou em outro órgão equivalente. Liquidez Geral (LG):

$$LG = \frac{(\text{Ativo Circulante} + \text{Realizável a Longo Prazo})}{(\text{Passivo Circulante} + \text{Exigível a Longo Prazo})} \geq 1,20$$

6.3.5.2. **Certidão negativa expedida pelo Cartório Distribuidor de Falência ou de Recuperação Judicial do local da sede da PROPONENTE**, com data de expedição não superior a 30 (trinta) dias, quando não houver prazo de validade expresso no documento.

6.3.5.3. Prova de valor do **Patrimônio Líquido não inferior a 10% (dez por cento) do valor global ou soma dos valores globais a que a empresa concorre**, valores estes estabelecidos no subitem 3.1, até a data de entrega dos Documentos de Habilitação e Propostas Comerciais e

φ φ
D

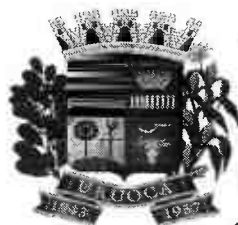

URUOCA
GOVERNO MUNICIPAL

Comissão Permanente de Licitação



cuja comprovação será feita através do Balanço Patrimonial e demonstrações contábeis do último exercício social, já apresentado e entregue na forma da lei.

6.3.5.4. Certidão Simplificada e Especifica emitida pela Junta Comercial da Sede da Licitante, com emissão não inferior a 30 (trinta) dias da abertura do certame;

6.3.6. QUALIFICAÇÃO TRABALHISTA

6.3.6.1. Declaração da licitante, comprovando o fiel cumprimento das recomendações trazidas pelo art. 7º da Constituição Federal, inciso XXXIII, isto é, que não utiliza trabalho de menores de 18 (dezoito) anos na execução de serviços perigosos ou insalubres, nem de menores de 16 (dezesseis) anos para trabalho de qualquer natureza, de acordo com o **ANEXO IV-MODELO DE DECLARAÇÃO –EMPREGADOR PESSOA JURÍDICA**.

6.4. A LICITANTE deverá fornecer, a título de informação, endereço, número de telefone, fax, e-mail e pessoa de contato, preferencialmente local. A ausência desses dados não a tornará inabilitada.

6.3.7. OUTROS DOCUMENTOS DE HABILITAÇÃO:

6.3.7.1.- Declaração expressa do responsável legal do licitante de que não existe superveniência de fato impeditivo da habilitação ou redução na sua capacidade financeira que venha a afetar as exigências contidas no edital.

6.3.7.2. Declaração de que recebeu toda documentação necessária a elaboração de sua Proposta de Preços e tomou conhecimento de todas as informações e das condições locais para o cumprimento das obrigações objeto da licitação, nos termos do inciso III do Art. 30 da Lei 8.666/93 e suas alterações posteriores.

ANEXO III–MODELO DE DECLARAÇÃO DE VISITA AO LOCAL DA OBRA.

6.3.7.4. Indicação das instalações e apresentação de listagem especificada e de declaração formal de disponibilidade, firmada por representante legal da Empresa, de equipamentos e maquinários destinados à execução do objeto contratual, acompanhada de fotos da fachada e interior da empresa e documento idôneo comprobatório da existência da estrutura física. Tal exigência possui amparo legal no parágrafo 6º do art. 30 da Lei nº 8.666/93 e suas alterações posteriores

7. DAS PROPOSTAS COMERCIAIS -ENVELOPE "B"

7.1. As Propostas Comerciais conterão, no mínimo:

7.1.1. CARTA PROPOSTA COMERCIAL conforme **ANEXO VIII-MODELO DE CARTA DE PROPOSTA COMERCIAL**, contendo:

GOVERNO MUNICIPAL DE URUOCA
Rua João Rodrigues, 173 – Centro, Uruoca-CE – CEP: 62.460-000
Ouvidoria Municipal: (88) 992559694 - www.uruoca.ce.gov.br
pmulicitacao@hotmail.com

(Handwritten initials and signature)



URUOCA
GOVERNO MUNICIPAL

Comissão Permanente de Licitação



7.1.1.1. Nome da empresa proponente, endereço e número de inscrição no CNPJ;

7.1.2. Validade da proposta, **não inferior a 60 (sessenta) dias**;

7.1.2.1. Fica o licitante ciente sobre a necessidade de manifestar-se acerca da concordância da **prorrogação e revalidação da proposta**, antes do vencimento da mesma, por igual e sucessivo período. A falta de manifestação libera o licitante, excluindo-o do certame licitatório.

7.1.2.2. Em situação em que a proposta vença antes da sessão pública de abertura da mesma a não prorrogação e revalidação por parte do licitante resulta em sua não abertura, passando a condição de inválida.

7.1.2.3. No caso da proposta vir a vencer após a abertura dos preços, a mesma deverá ser prorrogada e revalidada até a contratação, sob pena de exclusão do presente certame.

7.1.3. Preço global, expresso em Real;

7.1.4. Assinatura do representante legal.

7.2. Acompanharão, **obrigatoriamente**, as Propostas Comerciais, como partes integrantes da mesma, os seguintes anexos, os quais deverão conter o nome da licitante, a assinatura e o título profissional do engenheiro que os elaborou, e o número da Carteira do CREA desse profissional:

7.2.1. Planilha de Orçamento, contendo preços unitários e totais de todos os itens dos serviços constantes do **ANEXO II-PROJETO BÁSICO**.

7.2.2. Composição de Custos do BDI.

7.2.3. Cronograma Físico-Financeiro compatível com a obra.

7.3. Os valores unitários do **PROJETO BÁSICO - ANEXO II**, são considerados valores limites máximos (observado o disposto na alínea f do subitem 9.6). Assim cada LICITANTE/PROPONENTE deve observá-los quando da apresentação de sua Proposta Comercial.

7.4. Tendo em vista que a presente licitação trata de Empreitada por Preço Global, o **ANEXO II - PROJETO BÁSICO** deverá ser seguida integralmente no tocante à discriminação dos serviços, quantitativos e unidades de medida, sendo desclassificada a empresa que omiti-los, por qualquer razão, atentando para que o preço total da proposta da LICITANTE não seja superior ao estabelecido no subitem 3.1 deste Edital.

7.5. Correrão por conta da PROPONENTE vencedora todos os custos que porventura deixar de explicitar em sua proposta.

[Handwritten marks]



URUOCA
GOVERNO MUNICIPAL

Comissão Permanente de Licitação



7.6. A LICITANTE deverá fornecer a ficha de dados da pessoa que irá assinar o Contrato, caso a empresa seja declarada vencedora deste certame, conforme o **ANEXO VI-MODELO DE FICHA DE DADOS DO REPRESENTANTE LEGAL**. A ausência dessa ficha não a tornará desclassificada.

7.7. As PROPOSTAS COMERCIAIS deverão ser rubricadas e numeradas sequencialmente, da primeira à última folha, de modo a refletir seu número exato.

7.8 A eventual falta de numeração ou a numeração incorreta poderá ser suprida pelo representante da licitante na sessão de abertura das propostas.

8. DO PROCEDIMENTO

8.1. Os trabalhos da sessão pública para recebimento dos Documentos de Habilitação e Propostas Comerciais obedecerão aos trâmites estabelecidos nos subitens seguintes:

8.1.1. Na presença das PROPONENTES e demais pessoas que quiserem assistir à sessão, a COMISSÃO receberá os envelopes devidamente lacrados, contendo os Documentos de Habilitação e as Propostas Comerciais;

8.1.2. Para a boa condução dos trabalhos, cada LICITANTE deverá se fazer representar por, no máximo, 02 (duas) pessoas;

8.1.3. Os membros da COMISSÃO e pelo menos 02 (dois) representantes das LICITANTES, escolhidos dentre os presentes como representantes das PROPONENTES, examinarão e rubricarão todas as folhas dos Documentos de Habilitação e Propostas Comerciais apresentados;

8.1.4. Recebidos os envelopes "A" - DOCUMENTOS DE HABILITAÇÃO e "B" - PROPOSTAS COMERCIAIS, proceder-se-á a abertura daqueles referentes à documentação de habilitação;

8.1.5. A COMISSÃO poderá, a seu exclusivo critério, proclamar, na mesma sessão, o resultado da habilitação, ou convocar outra para esse fim, ficando cientificados os interessados;

8.1.6. Proclamado o resultado da habilitação, e decorrido o prazo para interposição de recurso, ou no caso de renúncia do direito recursal, a COMISSÃO procederá a abertura das Propostas Comerciais das LICITANTES habilitadas;

8.1.7. A COMISSÃO devolverá os envelopes de Propostas Comerciais às LICITANTES inabilitadas, se não houver recursos ou, se houver, após sua denegação.

8.1.7.1. A COMISSÃO manterá sob sua guarda no prazo de 60(sessenta) dias, os envelopes contendo as propostas comerciais das empresas inabilitadas, que não estiverem representadas legalmente na sessão em que foi proferido o resultado da habilitação/inabilitação. Transcorrido esse prazo sem que os citados envelopes tenham sido resgatados, estes serão eliminados pela COMISSÃO para incineração ou doação para reciclagens.

9

✱

Ⓟ



URUOCA
GOVERNO MUNICIPAL

Comissão Permanente de Licitação



8.2. Após a entrega dos envelopes contendo os Documentos de Habilitação e as Propostas Comerciais, nenhum documento adicional será aceito ou considerado no julgamento, e nem serão permitidos quaisquer adendos, acréscimos ou retificações.

8.2.1. É facultado à COMISSÃO, de ofício ou mediante requerimento do interessado, em qualquer fase da licitação realizar diligências, destinadas a esclarecer ou complementar a instrução do processo.

8.3. De cada sessão realizada será lavrada a respectiva ata circunstanciada, a qual será assinada pela COMISSÃO e pelos representantes das LICITANTES.

8.4. O resultado de julgamento final da Licitação será comunicado na mesma sessão ou posteriormente através de notificação aos interessados.

8.5. Os recursos, em qualquer das fases da licitação, quando ocorrerem, serão interpostos e julgados com estrita observância da Lei das Licitações, nº 8.666/93, art. 109.

8.6. Ocorrendo a(s) inabilitação(ões) ou a(s) desclassificação(ões) das propostas de todas as licitantes a Comissão, nos termos do art.48 § 3º da Lei Federal nº 8.666/93, **poderá fixar às participantes o prazo de 8 (oito) dias úteis para apresentação de novos documentos ou novas propostas**, escoimadas das causas que as inabilitaram ou as desclassificaram, podendo, no caso das propostas, ter seus valores alterados se em benefício da Administração ou em decorrência da própria correção das causas que outrora as desclassificaram.

9. DOS CRITÉRIOS DE JULGAMENTO

9.1. A responsabilidade pelas informações, pareceres técnicos e econômicos exarados na presente **Tomada de Preços** é exclusiva da equipe técnica do Órgão/Entidade de onde a mesma é originária.

9.2. A empresa deverá apresentar preços unitários iguais para os mesmos serviços. Caso a empresa apresente preços unitários diferentes, a Comissão fará a correção, considerando o menor dos preços unitários apresentados para os serviços iguais, não se constituindo, de forma algum motivo para desclassificação.

A – AVALIAÇÃO DOS DOCUMENTOS DE HABILITAÇÃO – ENVELOPE “A”

9.3. A habilitação será julgada com base nos Documentos de Habilitação apresentados, observadas as exigências pertinentes à Habilitação Jurídica, Regularidade Fiscal, Qualificação Técnica, Qualificação Econômica e Financeira e Qualificação Trabalhista, outros documentos de habilitação.

9.4. Será habilitada a LICITANTE que apresentar na análise de balanço um valor maior ou igual a **1,20 (um inteiro e dois décimos)** para o Índice de Liquidez Geral (LG) especificado no subitem 6.3.5.1. O cálculo do Índice deverá ser feito com 02 (duas) casas decimais, sem arredondamento.

φ ✕



URUOCA
GOVERNO MUNICIPAL

Comissão Permanente de Licitação



9.5. Será inabilitada a licitante que deixar de apresentar qualquer um dos documentos exigidos no ENVELOPE A, ou apresentá-los em desacordo com as exigências do presente Edital e ainda, serão inabilitadas, de forma superveniente, as ME ou EPP que não normalizarem a documentação de Regularidade Fiscal no prazo definido no subitem 6.3.3.6.1.

B – AVALIAÇÃO DAS PROPOSTAS COMERCIAIS – ENVELOPE “B”

9.6. Serão desclassificadas as Propostas Comerciais que apresentarem:

- a) Condições ilegais, omissões, erros e divergência ou conflito com as exigências deste Edital;
- b) Proposta em função da oferta de outro competidor na licitação;
- c) Preço unitário simbólico ou irrisório, havido assim como aquele incompatível com os preços praticados no mercado, conforme a Lei nº 8.666/93 e suas alterações;
- d) Preço excessivo, assim entendido como aquele superior ao orçado, estabelecido no subitem 3.1 deste Edital;
- e) Preços globais inexequíveis na forma do Art. 48 da Lei das Licitações;
- f) Preços unitários superiores aos estimados pela CONTRATANTE.
 - f.1). Caso se verifique na proposta a ocorrência de itens com preços unitários superiores aos estimados pela CONTRATANTE, a licitante deverá apresentar relatório técnico circunstanciado justificando os preços unitários ofertados.
 - f.2). Caso as justificativas apresentadas pela LICITANTE não sejam acatadas pela Comissão Permanente de Licitação, a proposta da mesma será desclassificada.
- g) Propostas que não atendam ao subitem 7.2 do Edital.

9.7. Na proposta prevalecerão, em caso de discordância entre os valores numéricos e por extenso, estes últimos.

9.8. No caso de divergências entre as colunas discriminação dos serviços, unidades e quantidades constantes dos orçamentos apresentados pelos licitantes e aqueles constantes deste Edital, prevalecerão as discriminações dos serviços, unidades e quantidades do referido Anexo deste Edital, sujeitando-se a licitante a executar os serviços de acordo com as especificações e detalhamento constantes do instrumento convocatório, devendo a comissão proceder o registro em ata das referidas correções.

9.9. Os erros de soma e/ou multiplicação, bem como o valor total proposto, eventualmente configurados nas Propostas Comerciais das PROPONENTES, serão devidamente corrigidos, não se constituindo, de forma alguma, como motivo para desclassificação da proposta.

(Handwritten marks)



URUOCA
GOVERNO MUNICIPAL

Comissão Permanente de Licitação



9.10. A empresa deverá apresentar o mesmo preço unitário para serviços iguais. Caso a empresa apresente preços unitários diferentes, a Comissão fará a correção, considerando o menor dos preços unitários apresentados para os serviços iguais, não se constituindo, de forma alguma, motivo para desclassificação.

9.11. Havendo igualdade entre 2 (duas) ou mais propostas, o certame será decidido por sorteio, observado a Lei Complementar nº 123, de 14 de dezembro de 2006.

9.12. Será declarada vencedora a proposta de MENOR PREÇO entre as LICITANTES classificadas.

9.13. Caso a proposta classificada em 1º (primeiro) lugar, não seja ME ou EPP, a Comissão procederá de acordo com os subitens a seguir:

9.13.1. Fica assegurado, como critério de desempate o exercício do direito de preferência para as ME ou EPP, devendo a licitante estar presente à sessão pública de divulgação da análise das propostas de preços, previamente marcada pela Comissão, para exercer mencionado direito.

9.13.2. Entende-se por empate aquelas situações em que as propostas apresentadas pelas microempresas e empresas de pequeno porte sejam iguais ou até 10% (dez por cento) superiores à proposta mais bem classificada, depois de ordenadas as propostas de preços em ordem crescente dos preços ofertados.

9.13.3. Para efeito do disposto no subitem 9.13.1 ocorrendo empate, a Comissão procederá da seguinte forma:

a) A microempresa ou empresa de pequeno porte que obtiver a melhor classificação poderá apresentar proposta de preço inferior àquela considerada vencedora no certame, situação em que será classificada em primeiro lugar e, conseqüentemente, declarada vencedora do certame.

b) Não ocorrendo à contratação da microempresa ou empresa de pequeno porte, na forma da alínea anterior, serão convocadas as remanescentes que porventura se enquadrem na hipótese do subitem 9.13.2, na ordem classificatória, para o exercício do mesmo direito.

9.13.4. No caso de equivalência dos valores apresentados pelas microempresas e empresas de pequeno porte que se encontrem no intervalo estabelecido no subitem 9.15.2 será realizado sorteio entre elas para que se identifique aquela que primeiro poderá apresentar nova proposta de preços, que deverá ser registrada em ata.

9.13.5. Na hipótese de não-contratação nos termos previstos no subitem acima, o objeto licitado será adjudicado em favor da proposta originalmente vencedora do certame.

9.13.6. Ocorrendo a situação prevista no subitem 9.13.3, a microempresa ou empresa de pequeno porte que obtiver a melhor classificação será convocada para apresentar nova proposta de preços após a solicitação da Comissão. Todos os atos deverão constar da ata dos trabalhos.

GOVERNO MUNICIPAL DE URUOCA
Rua João Rodrigues, 173 – Centro, Uruoca-CE – CEP: 62.460-000
Ouvidoria Municipal: (88) 992559694 - www.uruoca.ce.gov.br
pmlicitacao@hotmail.com

Handwritten marks and signatures at the bottom right of the page.



URUOCA
GOVERNO MUNICIPAL

Comissão Permanente de Licitação



10. DA ADJUDICAÇÃO

10.1. O objeto da licitação será adjudicado ao autor da proposta vencedora, mediante Contrato a ser firmado entre este e o CONTRATANTE. O adjudicatário tem o prazo de 05 (cinco) dias úteis para assinatura do Contrato, contado da data de sua convocação para esse fim.

10.2. Além das obrigações legais regulamentares e das demais constantes deste instrumento e seus anexos, antes da assinatura do Contrato, obriga-se a PROPONENTE a:

10.2.1. Apresentar garantia, antes da assinatura do Contrato, numa das seguintes modalidades, no valor **correspondente a 5% (cinco por cento) da contratação**:

a) Caução em dinheiro ou em Títulos da Dívida Pública, vedada a prestação de garantia através de Títulos da Dívida Agrária. No caso de opção pela garantia em Títulos da Dívida Pública, tais títulos deverão ser acompanhados de documento emitido pela SECRETARIA DO TESOURO NACIONAL, o qual atestará a sua validade, exequibilidade e avaliação de resgate atual;

b) Fiança Bancária (**ANEXO V – MODELO DA CARTA DE FIANÇA BANCÁRIA – GARANTIA DE EXECUÇÃO DO CONTRATO**);

c) Seguro-garantia.

10.2.1.1. Na garantia para a execução do Contrato deverá estar expresso seu prazo de validade superior a 60 (sessenta) dias do prazo contratual.

10.2.2. Prestar garantia adicional na forma do §2º do Art. 48 da Lei nº 8.666/93, quando for o caso.

10.2.3. Na ocorrência de acréscimo contratual de valor deverá ser prestada garantia proporcional ao valor acrescido, nas mesmas condições estabelecidas no subitem 10.2.1.

10.2.4. Apresentar, após solicitação do CONTRATANTE, no prazo máximo de 02 (dois) dias úteis, as Composições de Preços Unitários para cada serviço constante do orçamento apresentado, contendo todos os insumos e coeficientes de produtividade de cada serviço, quais sejam: equipamentos, mão de obra (direta e indireta), totalização de encargos sociais, insumos, transportes, Benefício de Despesas Indiretas –BDI, totalização de impostos e taxas e quaisquer outros necessários à execução dos serviços, devendo o valor total da Composição de Preços Unitários de cada serviço ser igual ao valor proposto.

10.2.4.1. As Composições de Preços Unitários citadas no subitem anterior deverão ser entregues ao CONTRATANTE, para análise e aprovação, e, conseqüente autorização para assinatura do Contrato.

P
A
Q



URUOCA
GOVERNO MUNICIPAL

Comissão Permanente de Licitação



10.2.4.2. Nas Composições de Preços Unitários deverão ser considerados os valores de mão de obra não inferiores aos pisos salariais normativos da categoria correspondente, fixados por Dissídio Coletivo, Acordos ou Convenções Coletivas de Trabalho.

10.2.4.3. Caso alguma Composição de Preços Unitários apresentada pela vencedora, seja considerada inadequada para a execução do serviço, esta deverá apresentar no prazo máximo de 3 (três) dias úteis, nova Composição de Preços Unitários deste serviço, de acordo com a Composição de Preços Unitários da Tabela Unificada da SEINFRA, no tocante aos insumos e seus coeficientes, mantendo-se inalterado o valor total proposto.

10.2.4.4. Os tributos referentes ao Imposto de Renda –Pessoa Jurídica -IRPJ e Contribuição Social Sobre o Lucro Líquido -CSLL não deverão integrar o cálculo do Benefício de Despesas Indiretas - BDI, nem tampouco a planilha de custo direto, por se constituírem em tributos de natureza direta e personalística, que oneram pessoalmente a CONTRATADA, não devendo ser repassados ao CONTRATANTE.

10.3. Quando a licitante adjudicatária não cumprir as obrigações constantes deste Edital e não assinar o Contrato no prazo de 05 (cinco) dias úteis, é facultado ao CONTRATANTE convidar a segunda classificada, e assim sucessivamente, para assinar o Contrato nas mesmas condições da primeira colocada, inclusive quanto ao preço, ou revogar a licitação.

10.4. A CONTRATADA fica obrigada a aceitar, nas mesmas condições contratuais, os acréscimos ou supressões que se fizerem necessários, até os limites previstos em lei.

11. DOS PRAZOS

11.1. Os serviços, objeto desta licitação, deverão ser executados e concluídos dentro do prazo de **150 (cento e cinquenta) dias corridos**, contados a partir do 5º dia útil após a emissão da Ordem de Serviço, podendo ser prorrogado nos termos da Lei nº 8.666/93 e suas alterações.

11.2. Os pedidos de prorrogação deverão se fazer acompanhar de um relatório circunstanciado. Esses pedidos serão analisados e julgados pela fiscalização da Prefeitura Municipal de Uruoca.

11.3. Os pedidos de prorrogação de prazos serão dirigidos ao CONTRATANTE, até 10 (dez) dias antes da data do término do prazo contratual.

11.4. Os atrasos ocasionados por motivo de força maior ou caso fortuito, desde que notificados no prazo de 48 (quarenta e oito) horas e aceitos pelo CONTRATANTE, não serão considerados como inadimplemento contratual.

11.5. O prazo de vigência será de **150 (cento e cinquenta) dias corridos**, contados a partir do 5º dia útil após a emissão da Ordem de Serviço, podendo ser prorrogado de acordo com solicitação e acordo com as partes.

P
K

12. DOS PREÇOS E DO REAJUSTAMENTO

12.1. Os preços são firmes e irrevogáveis pelo período de 12 (doze) meses da apresentação da proposta. Caso o prazo exceda a 12 (doze) meses os preços contratuais serão reajustados, tomando-se por base a data da apresentação da proposta, pela variação dos índices constantes da revista "CONJUNTURA ECONÔMICA" (Índice Nacional da Construção Civil –INCC) editada pela Fundação Getúlio Vargas.

12.2 No cálculo dos reajustes se utilizará a seguinte fórmula:

$$R = V \left[\frac{I - I_0}{I_0} \right]$$

Onde:

R=Valor do reajuste procurado;

V=Valor contratual dos serviços a serem reajustados;

I₀=Índice inicial -refere-se ao mês da apresentação da proposta;

I=Índice final -refere-se ao mês de aniversário anual da proposta.

12.2.1. O FATOR deve ser truncado na quarta casa decimal, ou seja, desprezar totalmente da quinta casa decimal em diante.

13. DAS CONDIÇÕES DE PAGAMENTO

13.1. O pagamento será efetuado em até 30 dias da emissão da nota fiscal referente à medição atestada da contratada pela contratante. As medições deverão ser elaboradas pela CONTRATADA, de comum acordo com a fiscalização, referente aos serviços executados, e entregues até o dia 05 (cinco) de cada mês. As medições terão periodicidade mensal, entre os dias 01 (primeiro) e 30(trinta) de cada mês, exceto a primeira que será elaborada no início dos serviços até o dia 30 (trinta) do mês corrente. A fiscalização atestará os serviços executados até o dia 30 (trinta) de cada mês.

13.2. A CONTRATADA se obriga a apresentar junto à fatura dos serviços prestados, cópia da quitação das seguintes obrigações patronais referente ao mês anterior ao do pagamento:

- Recolhimento das contribuições devidas ao INSS (parte do empregador e parte do empregado), relativas aos empregados envolvidos na execução do objeto deste instrumento;
- Recolhimento do FGTS, relativo aos empregados referidos na alínea anterior;
- Comprovante de recolhimento do PIS e ISS, quando for o caso, dentro de 20 (vinte) dias a partir do recolhimento destes encargos;



URUOCA
GOVERNO MUNICIPAL

Comissão Permanente de Licitação



- d) Relação dos empregados utilizados nos serviços contratados assinada pela Fiscalização do Contrato;
- e) Folha de pagamento relativa aos empregados utilizados nos serviços contratados.
- f) Cópia da ART da obra; e
- g) Cópia do CEI (Cadastro Específico do INSS).

13.3 A CONTRATADA deverá apresentar juntamente com cada medição Relatório Mensal sobre Segurança e Medicina do Trabalho da obra/frente de serviço, indicando, se for o caso, os acidentes ocorridos e respectivas providências tomadas, fiscalizações realizadas pela Superintendência Regional do Trabalho e resultados destas, bem como as inspeções de iniciativa da própria CONTRATADA.

13.4. O pagamento de cada fatura dependerá da apresentação dos documentos e quitações acima referidos.

13.5. O pagamento dos serviços será efetuado até o 30º (trigésimo) dia seguinte após a emissão da nota fiscal, desde que a documentação protocolada atenda aos requisitos estabelecidos neste Edital.

13.6. Nos casos de eventuais atrasos ou antecipações de pagamentos, haverá recomposição ou desconto com base nos juros de mora de 1% (um por cento) ao mês pro rata die, a partir da data do vencimento até a data do efetivo pagamento.

14. DAS CONDIÇÕES GERAIS DA PRESTAÇÃO DOS SERVIÇOS

14.1. A CONTRATADA estará obrigada a satisfazer os requisitos e atender a todas as exigências e condições a seguir estabelecidas:

- a). Recrutar pessoal habilitado e com experiência comprovada fornecendo à CONTRATANTE relação nominal dos profissionais, contendo identidade e atribuição/especificação técnica;
- b). Executar a obra através de pessoas idôneas, assumindo total responsabilidade por quaisquer danos ou falta que venham a cometer no desempenho de suas funções, podendo a Secretaria Municipal de Obras Públicas, Urbanismo e Serviços Públicos solicitar a substituição daquela cuja conduta seja julgada inconveniente;
- c). Substituir os profissionais nos casos de impedimentos fortuitos, de maneira que não se prejudiquem o bom andamento e a boa prestação dos serviços;
- d). Facilitar a ação da FISCALIZAÇÃO na inspeção da obra, prestando, prontamente, os esclarecimentos que forem solicitados pelo CONTRATANTE;

GOVERNO MUNICIPAL DE URUOCA
Rua João Rodrigues, 173 – Centro, Uruoca-CE – CEP: 62.460-000
Ouvidoria Municipal: (88) 992559694 - www.uruoca.ce.gov.br
pmulicitacao@hotmail.com

φ

✱

⊙



URUOCA
GOVERNO MUNICIPAL

Comissão Permanente de Licitação



- e). Responder perante a CONTRATANTE, mesmo no caso de ausência ou omissão da FISCALIZAÇÃO, indenizando-a devidamente por quaisquer atos ou fatos lesivos aos seus interesses, que possam interferir na execução do Contrato, quer sejam eles praticados por empregados, prepostos ou mandatários seus. A responsabilidade se estenderá a danos causados a terceiros, devendo a CONTRATADA adotar medidas preventivas contra esses danos, com fiel observância das normas emanadas das autoridades competentes e das disposições legais vigentes;
- f). Responder, perante as leis vigentes, pelo sigilo dos documentos manuseados, sendo que a CONTRATADA não deverá, mesmo após o término do Contrato, sem consentimento prévio por escrito do CONTRATANTE, fazer uso de quaisquer documentos ou informações especificadas no parágrafo anterior, a não ser para fins de execução do Contrato;
- g) Pagar seus empregados no prazo previsto em lei, sendo também de sua responsabilidade o pagamento de todos os tributos que, direta ou indiretamente, incidam sobre a prestação dos serviços contratados inclusive as contribuições previdenciárias fiscais e parafiscais, FGTS, PIS, emolumentos, seguros de acidentes de trabalho etc, ficando excluída qualquer solidariedade do CONTRATANTE por eventuais autuações administrativas e/ou judiciais uma vez que a inadimplência da CONTRATADA, com referência às suas obrigações, não se transfere ao CONTRATANTE;
- h). Disponibilizar, a qualquer tempo, toda documentação referente ao pagamento dos tributos, seguros, encargos sociais, trabalhistas e previdenciários relacionados com o objeto do Contrato;
- i). Responder pecuniariamente por todos os danos e/ou prejuízos que forem causados à União, Estado, município ou terceiros decorrentes da prestação de serviços;
- j) Respeitar as Normas de Segurança e Medicina do Trabalho, previstas na Consolidação das Leis do Trabalho e legislação pertinente;
- k). Responsabilizar-se pela adoção das medidas necessárias à proteção ambiental e às precauções para evitar a ocorrência de danos ao meio ambiente e a terceiros, observando o disposto na legislação federal, estadual e municipal em vigor, inclusive a Lei nº 9.605, publicada no D.O.U. de 13/02/98;
- l). Responsabilizar-se perante aos órgãos e representantes do Poder Público e terceiros por eventuais danos ao meio ambiente causados por ação ou omissão sua, de seus empregados, prepostos ou contratados;
- m). Manter durante toda a execução da obra, em compatibilidade com as obrigações por ele assumidas, todas as condições de habilitação e qualificação exigidas na licitação;
- n). Manter nos locais dos serviços um "Livro de Ocorrências", onde serão registrados o andamento dos serviços e os fatos relativos às recomendações da FISCALIZAÇÃO. Os registros feitos receberão o visto da CONTRATADA e da FISCALIZAÇÃO;



URUOCA
GOVERNO MUNICIPAL

Comissão Permanente de Licitação



15. DAS CONDIÇÕES ESPECIAIS DA PRESTAÇÃO DOS SERVIÇOS

15.1. A CONTRATADA estará obrigada a satisfazer os requisitos e atender a todas as exigências e condições a seguir estabelecidas:

- a). Prestar os serviços de acordo com os Projetos básicos e seus complementos;
- b). Atender às normas da Associação Brasileira de Normas Técnicas (ABNT) e demais normas internacionais pertinentes ao objeto contratado;
- c). Responsabilizar-se pela conformidade, adequação, desempenho e qualidade dos serviços e bens, bem como de cada material, matéria-prima ou componente individualmente considerado, mesmo que não sejam de sua fabricação, garantindo seu perfeito desempenho;
- d). Apresentar, caso a CONTRATADA seja obrigada pela legislação pertinente, antes da 1ª (primeira) medição, cronograma e descrição da implantação das medidas preventivas definidas no Programa de Condições e Meio Ambiente de Trabalho na Indústria da Construção –PCMAT, Programa de Controle Médico de Saúde Ocupacional –PCMSO e seus respectivos responsáveis, sob pena de retardar o processo de pagamento;
- e) Registrar o Contrato decorrente desta licitação no CREA ou CAU, na forma da Lei, e apresentar o comprovante de “Anotação de Responsabilidade Técnica” correspondente antes da apresentação da primeira fatura, perante a Secretaria Municipal de Obras Públicas, Urbanismo e Serviços Públicos, sob pena de retardar o processo de pagamento;
- f) Registrar o Contrato decorrente desta licitação junto ao INSS, e apresentar a matrícula correspondente antes da apresentação da primeira fatura, perante o CONTRATANTE, sob pena de retardar o processo de pagamento;
- g). Aceitar, nas mesmas condições contratuais, os acréscimos ou supressões que se fizerem necessários, até os limites previstos em lei.
- h) A CONTRATADA concorda com a adequação do projeto que integrar o edital de licitação e as alterações contratuais sob alegação de falhas ou omissões em qualquer das peças, orçamentos, plantas, especificações, memoriais e estudos técnicos preliminares do projeto não poderão ultrapassar, no seu conjunto, dez por cento do valor total do contrato, computando-se esse percentual para verificação do limite previsto no § 1º do art. 65 da Lei nº 8.666, de 1993, conforme exigido pelo Decreto 7.983 de 08 de abril de 2013.

16. DO ACOMPANHAMENTO DOS SERVIÇOS E FISCALIZAÇÃO

16.1. Os serviços objeto desta Licitação serão acompanhados pelo GESTOR/FISCAL especialmente designado pelo CONTRATANTE para esse fim, e fiscalizados por engenheiro designado pela



URUOCA
GOVERNO MUNICIPAL

Comissão Permanente de Licitação



Prefeitura, os quais deverão ter perfil para desempenhar tais tarefas, proporcionando a estes o conhecimento dos critérios e das responsabilidades assumidas.

16.1.1. Para o acompanhamento de que trata o subitem anterior, compete ao GESTOR/FISCAL entre outras atribuições: planejar, coordenar e solicitar da CONTRATADA e seus prepostos, ou obter do CONTRATANTE, tempestivamente, todas as providências necessárias ao bom andamento da execução do objeto licitado e anexar aos autos do processo correspondente cópia dos documentos escritos que comprovem as solicitações de providências;

16.1.2. Compete à FISCALIZAÇÃO dentre outras atribuições:

- a). Exigir fiel cumprimento do Contrato e seus ADITIVOS pela CONTRATADA;
- b). Solicitar o assessoramento técnico, caso necessário;
- c). Verificar e atestar as medições e encaminhá-las para aprovação do CONTRATANTE;
- d). Zelar pela fiel execução do objeto e pleno atendimento às especificações explícitas ou implícitas;
- e). Controlar a qualidade e quantidade dos materiais utilizados e dos serviços executados, rejeitando aqueles julgados não satisfatórios;
- f) Assistir a CONTRATADA na escolha dos métodos executivos mais adequados;
- g) Exigir da CONTRATADA a modificação de técnicas inadequadas, para melhor qualidade na execução do objeto licitado;
- h). Rever, quando necessário, o projeto e as especificações técnicas, adaptando-as às condições específicas;
- i). Dirimir as eventuais omissões e discrepâncias dos desenhos e especificações;
- j). Verificar a adequabilidade dos recursos empregados pelo CONTRATANTE, exigindo a melhoria dos serviços dentro dos prazos previstos;
- k). Anotar em expediente próprio as irregularidades encontradas, as providências que determinou os incidentes verificados e o resultado dessas medidas;
- l). Estabelecer diretrizes, dar e receber informações sobre a execução do Contrato;
- m). Determinar a paralisação da execução do Contrato quando, objetivamente, constatada uma irregularidade que precisa ser sanada, agindo com firmeza e prontidão;
- n). Emitir atestados ou certidões de avaliação dos serviços prestados, das obras executadas ou daquilo que for produzido pelo CONTRATADO;

GOVERNO MUNICIPAL DE URUOCA
Rua João Rodrigues, 173 – Centro, Uruoca-CE – CEP: 62.460-000
Ouvidoria Municipal: (88) 992559694 - www.uruoca.ce.gov.br
pmulicitacao@hotmail.com

R
✱
①



URUOCA
GOVERNO MUNICIPAL

Comissão Permanente de Licitação



- o). Conhecer detalhadamente o Contrato e as cláusulas nele estabelecidas;
- p). Levar ao conhecimento dos seus superiores aquilo que ultrapassar às suas possibilidades de correção;
- q). Indicar ao gestor que efetue glosas de medição por serviços/obras mal executados ou não executados e sugerir a aplicação de penalidades ao CONTRATADO em face do inadimplemento das obrigações;
- r). Planilha de Orçamento, contendo preços unitários e totais de todos os itens dos serviços constantes do ANEXO II-PROJETO BÁSICO;
- s). Composição de custos dos Benefícios e Despesas Indiretas –BDI conforme ANEXO II;
- t). Cronograma Físico-Financeiro compatível com a obra, conforme ANEXO II;
- u). Confirmar a medição dos serviços efetivamente realizados, dos cronogramas de execução do objeto contratado.

17. DA GARANTIA DE EXECUÇÃO

17.1. A licitante que apresentar a menor proposta para cada lote deverá apresentar à Administração da CONTRATANTE, no prazo máximo de 05 (cinco) dias corridos, contados da data que solicitado pelo CONTRATANTE, comprovante de prestação de garantia de 5% (cinco por cento) sobre o valor global do contrato que será confeccionado, mediante a opção por uma das seguintes modalidades:

17.1.1. Caução em dinheiro ou títulos da dívida pública;

17.1.1.1. A garantia em apreço, quando em dinheiro, deverá ser efetuada através de emissão e pagamento de Documento de Arrecadação Municipal-DAM, emitido pelo setor competente em favor do município de Uruoca.

17.1.2. Seguro-garantia, modalidade "Seguro-garantia do Construtor, do Fornecedor e do Prestador de Serviço"; ou

17.1.3. Fiança bancária.

17.2. A inobservância do prazo fixado para apresentação da garantia acarretará a aplicação de multa de 0,2% (dois décimos por cento) do valor global do Contrato por dia de atraso, até o máximo de 5% (cinco por cento).

17.3. O atraso superior a 25 (vinte e cinco) dias autoriza a Administração a promover o bloqueio, a qualquer momento e de qualquer medição, de pagamentos devidos à CONTRATADA, até o limite de 5% (cinco por cento) do valor global do Contrato, a título de garantia.

GOVERNO MUNICIPAL DE URUOCA
Rua João Rodrigues, 173 – Centro, Uruoca-CE – CEP: 62.460-000
Ouvidoria Municipal: (88) 992559694 - www.uruoca.ce.gov.br
pmulicitacao@hotmail.com

(Handwritten marks)



URUOCA
GOVERNO MUNICIPAL

Comissão Permanente de Licitação



17.3.1. O bloqueio efetuado com base no item supra não gera direito a nenhum tipo de compensação financeira à CONTRATADA.

17.3.2. A CONTRATADA, a qualquer tempo, poderá substituir o bloqueio efetuado com base no item 17.3 por quaisquer das modalidades de garantia, caução em dinheiro ou títulos da dívida pública, seguro-garantia ou fiança bancária.

18. DAS SUBCONTRATAÇÕES

18.1. A CONTRATADA poderá sub empreitar parte da obra, desde que autorizada pelo CONTRATANTE, conforme exigências:

18.1.1. Serão aceitas subcontratações de outros bens e serviços para o fornecimento do objeto deste Contrato. Contudo, em qualquer situação, a PROPONENTE vencedora é a única e integral responsável pelo fornecimento global do objeto.

18.1.2. Em hipótese nenhuma haverá relacionamento contratual ou legal do CONTRATANTE com os subcontratados.

18.1.3. O CONTRATANTE reserva-se o direito de vetar a utilização de subcontratadas por razões técnicas ou administrativas.

19. DO RECEBIMENTO DOS SERVIÇOS

19.1. O objeto desta Licitação será recebido:

a). Provisoriamente, pelo responsável por seu acompanhamento e fiscalização, mediante termo circunstanciado, assinado pelas partes, em até 15 (quinze) dias da comunicação da CONTRATADA;

b). Definitivamente, pela equipe ou comissão técnica, designada pelo CONTRATANTE, mediante Termo de Entrega e Recebimento Definitivo, circunstanciado, assinado pelas partes, em até 90 (noventa) dias contados do recebimento provisório, período este de observação ou vistoria que comprove a adequação do objeto aos termos contratuais, observado o disposto no art. 69 da Lei nº 8.666/93;

19.2. O Termo de Entrega e Recebimento Definitivo só poderá ser emitido mediante apresentação da baixa da obra no CREA e no INSS.

20. DAS SANÇÕES ADMINISTRATIVAS

20.1. No caso de inadimplemento de suas obrigações, a licitante estará sujeita, sem prejuízo das sanções legais nas esferas civil e criminal, às seguintes penalidades administrativas:

a) Multa;

Handwritten marks and signatures at the bottom right of the page.



URUOCA
GOVERNO MUNICIPAL

Comissão Permanente de Licitação



b) Suspensão temporária de participação em licitação e impedimento de contratar com a Administração, por prazo não superior a 2 (dois) anos;

c) Declaração de inidoneidade para licitar ou contratar com a Administração Pública.

20.2. Incidirá multa de 3% (três por cento) sobre o valor de referência para a licitação, na hipótese de o infrator retardar a execução do certame, descumprir preceito normativo ou as obrigações assumidas, tais como:

a) deixar de entregar documentação exigida para o certame licitatório;

b) desistir da proposta, salvo por motivo justo decorrente de fato superveniente e aceito pela Administração;

c) tumultuar a sessão pública da licitação;

d) descumprir requisitos de habilitação, a despeito da declaração em sentido contrário;

e) propor recursos manifestamente protelatórios em sede de licitação;

f) comportar-se de modo inidôneo;

g) fizer declaração falsa;

h) cometer fraude fiscal;

i) praticar atos ilícitos visando a frustrar os objetivos da licitação;

j) deixar de regularizar os documentos fiscais no prazo concedido, na hipótese de o infrator se enquadrar como Microempresa ou Empresa de Pequeno Porte, nos termos da Lei Complementar Federal nº 123, de 14 de dezembro de 2006;

20.3. Em caso de o vencedor recusar-se a assinar o contrato, ou recusar-se a aceitar ou retirar o instrumento equivalente, incidirá multa indenizatória de 10% (dez por cento) sobre o valor total da adjudicação da licitação, sem prejuízo das sanções previstas no item 20.2.

20.4. O licitante recolherá a multa por meio de Documento de Arrecadação Municipal (DAM), o qual poderá ser substituído por outro instrumento legal, em nome do órgão contratante. Caso não o faça, será cobrado pela via judicial.

20.5. Os efeitos da declaração de inidoneidade permanecem enquanto perdurarem os motivos que determinaram a aplicação da penalidade ou até que seja promovida a reabilitação pelo infrator perante a própria autoridade que a aplicou.

P P



URUOCA
GOVERNO MUNICIPAL

Comissão Permanente de Licitação



20.5.1. A reabilitação será concedida quando, após o decurso do prazo de 2 (dois) anos a contar da data em que foi publicada a decisão administrativa no Diário Oficial do Município, o infrator ressarcir a administração pelos prejuízos resultantes de sua conduta.

20.6. As sanções previstas nas alíneas "b" e "c" do item 20.1 poderão ser aplicadas juntamente com a prevista em sua na alínea "a".

20.7. Nenhuma sanção será aplicada sem garantia da ampla defesa e do contraditório, na forma da lei.

21. DA RESCISÃO

21.1. O CONTRATANTE poderá rescindir o Contrato, independente de interposição judicial ou extrajudicial e de qualquer indenização, nos seguintes casos:

- a) O não cumprimento ou o cumprimento irregular de cláusulas contratuais, especificações ou prazos, por parte da CONTRATADA;
- b) A decretação de falência ou a instauração de insolvência civil da CONTRATADA;
- c) O cometimento de infrações à Legislação Trabalhista por parte da CONTRATADA;
- d) Razões de interesse público ou na ocorrência das hipóteses do art. 78 do Estatuto das Licitações;
- e) A ocorrência de caso fortuito ou de força maior, regularmente comprovado, impeditiva da execução do Contrato.

22-DA IMPUGNAÇÃO

22.1. Segundo o Art. 41 § 1º da Lei 8.666/93 "Qualquer cidadão é parte legítima para impugnar edital de licitação por irregularidade na aplicação desta lei", devendo protocolar o pedido até 5 (cinco) dias úteis antes da data fixada para abertura dos envelopes de habilitação, devendo a administração julgar e responder à impugnação em até 3 (três) dias úteis.

22.2. O interessado em apresentar impugnação ao presente edital deverá observar os seguintes procedimentos:

22.2.1. A impugnação deve ser apresentada de forma escrita, fundamentada e conter assinatura do impugnante em via original;

22.2.2. A impugnação em via original, deverá ser **protocolizada no setor de protocolo, localizado no Rua João Rodrigues, 173, centro, Uruoca-CE**, no horário das 8:00hs às 12:00hs e das 14:00hs às 17:00hs e dirigidos à Comissão Permanente de Licitação;

GOVERNO MUNICIPAL DE URUOCA
Rua João Rodrigues, 173 – Centro, Uruoca-CE – CEP: 62.460-000
Ouvidoria Municipal: (88) 992559694 - www.uruoca.ce.gov.br
pmulicitacao@hotmail.com

(Handwritten marks and signature)



URUOCA
GOVERNO MUNICIPAL

Comissão Permanente de Licitação



22.2.3. Somente será apreciado o teor dos documentos protocolados na forma definida nos itens anteriores.

22.3. Quem impedir, perturbar ou fraudar a realização de qualquer ato do procedimento licitatório, incorrerá em pena de detenção, de 2 (dois) a 3 (três) anos e multa, nos termos do Art. 93 da Lei 8.666/93, assegurados o contraditório e a ampla defesa.

23 - DAS DEMAIS CONDIÇÕES

23.1. A apresentação da proposta implica na aceitação plena das condições estabelecidas nesta **Tomada de Preços**.

23.2. É reservado ao CONTRATANTE o direito de anular ou revogar esta licitação sem que tal ato gere qualquer indenização ao participante.

23.3 Das decisões proferidas pela Comissão Permanente de Licitação caberão recursos nos prazos e condições estabelecidos no art. 109, da Lei Federal nº 8.666/93, que deverão ser registrados no protocolo da Prefeitura Municipal de Uruoca.

23.4. Os recursos deverão ser **protocolizados no setor de protocolo, localizado na Rua João Rodrigues, 173, centro, Uruoca-CE** e dirigidos à Comissão Permanente de Licitação, interpostos mediante petição datilografada, devidamente arrazoada e subscrita pelo representante legal da recorrente, que comprovará sua condição como tal.

23.5. Os recursos deverão ser entregues a Comissão Permanente de Licitação no prazo legal, não sendo conhecidos os interpostos fora dele.

23.6. Os casos omissos e eventuais esclarecimentos adicionais a este Edital e seus ANEXOS, deverão ser dirigidos, por escrito, diretamente à Comissão Permanente de Licitação, no horário comercial, de 2ª a 6ª feira através do e-mail pmulicitacao@hotmail.com, até 05 (cinco) dias anteriores à data de entrega dos Documentos de Habilitação e das Propostas Comerciais.

23.7. A parte CONTRATANTE poderá realizar diligência(s), inclusive de vistoria *in loco*, durante todo o procedimento licitatório, até mesmo depois da respectiva homologação, notadamente para conferir a existência da possibilidade física, estrutura e laboral (empregados) por parte da CONTRATADA, podendo a parte CONTRATANTE solicitar à CONTRATADA, a qualquer tempo, os documentos que entender necessários, ocasião em que a empresa CONTRATADA terá um prazo de até 48 (quarenta e oito) horas para entregá-los à solicitante.

23.8. Na hipótese de constatação de eventual incongruência estrutural e/ou documental por parte da CONTRATADA, ou mesmo outras razões que impossibilitem a contratação ou indiquem qualquer prejuízo ao interesse público, poderá a parte CONTRATANTE tomar todas as providências que se fizerem cabíveis, inclusive desclassificar a parte licitante então vencedora do certame, aplicar sanções, etc., tudo na forma da Lei.

GOVERNO MUNICIPAL DE URUOCA
Rua João Rodrigues, 173 – Centro, Uruoca-CE – CEP: 62.460-000
Ouvidoria Municipal: (88) 992559694 - www.uruoca.ce.gov.br
pmulicitacao@hotmail.com

✗

o



URUOCA
GOVERNO MUNICIPAL

Comissão Permanente de Licitação



23.9. O andamento desta **Tomada de Preços**, bem como todas as atas de julgamento de cada fase deste certame licitatório, estará disponível para ciência dos licitantes na sala da Comissão Permanente de Licitação.

23.10. As intimações serão feitas por meio de e-mail, mala direta, via fax, publicação no Diário Oficial do Município de Uruoca-CE.

24. DO FORO:

24.1. Fica eleito o foro da Comarca de Uruoca - CE, Estado do Ceará, para dirimir toda e qualquer controvérsia oriunda do presente edital, que não possa ser resolvida pela via administrativa, renunciando-se, desde já, a qualquer outro, por mais privilegiado que seja.

Uruoca-CE, 12 de maio de 2022.


SONIA REGIA ALBUQUERQUE SILVEIRA
PRESIDENTE DA CPL


ADRIANA RODRIGUES DIAS DAS
CHAGAS FRANKLIN
MEMBRO


MONICA MATOS DE OLIVEIRA
MEMBRO



URUOCA
GOVERNO MUNICIPAL

Comissão Permanente de Licitação



ANEXO I

TERMO DE REFERÊNCIA

1. **UNIDADE REQUISITANTE:** SECRETARIA MUNICIPAL DE OBRAS PUBLICAS E DOS SERVIÇOS PUBLICOS/ SECRETARIA MUNICIPAL DE DESENVOLVIMENTO RURAL, MEIO AMBIENTE E DOS RECURSOS HIDRICOS

2. **DA MODALIDADE, OBJETO E TIPO:** TOMADA DE PREÇOS, do tipo MENOR PREÇO GLOBAL por LOTE, para **CONTRATAÇÃO DE EMPRESA PARA PRESTAÇÃO DE SERVIÇOS NA CONSTRUÇÃO DE BUEIROS E DO SISTEMA DE ABASTECIMENTO DE AGUA NO MUNICIPIO DE URUOCA-CE**, de acordo com as condições especificações e quantitativos previstos neste Termo.

2.1. Este objeto será realizado através de licitação na modalidade TOMADA DE PREÇOS, do tipo MENOR PREÇO GLOBAL POR LOTE

2.2. Os valores a serem licitados foram adquiridos na (tabela SEINFRA 27.1 – desonerada), além das demais composições de preços constantes na documentação anexa.

3. DA JUSTIFICATIVA

As justificativas para a contratação do objeto estão nos Projetos Básicos e constam apresentadas no ANEXO II.

4. DAS ESPECIFICAÇÕES E QUANTITATIVOS DO OBJETO

4.1. As especificações e quantitativos do objeto constam no Projeto básico anexado aos autos.

5. DOS RECURSOS ORÇAMENTÁRIOS

5.1. As despesas decorrentes da contratação do objeto correrão com recursos orçamentários do Tesouro Municipal com a seguinte dotação orçamentária:

1515.26.782.0146.2.089- Restauração/ Manutenção Estradas Vicinais

1414.18.544.0141.1.026- Abastecimento de Agua no Município

ELEMENTO DE GASTO: 4.4.90.51.00- Obras e instalações/ 3.3.90.39.00- Outros serv. De terc. Pessoa Jurídica

6. DA QUALIFICAÇÃO TÉCNICA

6.1. Prova de inscrição ou registro da LICITANTE e de seu(s) RESPONSÁVEL (eis) TÉCNICO (s), separadamente junto ao Conselho Regional de Engenharia Arquitetura e Agronomia (CREA), da localidade da sede da PROPONENTE.

GOVERNO MUNICIPAL DE URUOCA
Rua João Rodrigues, 173 – Centro, Uruoca-CE – CEP: 62.460-000
Ouvidoria Municipal: (88) 992559694 - www.uruoca.ce.gov.br
pmulicitacao@hotmail.com



URUOCA
GOVERNO MUNICIPAL

Comissão Permanente de Licitação



6. 2. CAPACITAÇÃO TÉCNICO-OPERACIONAL: Apresentação de um ou mais atestados de capacidade técnica-operacional, fornecido por pessoa jurídica de direito público ou privado devidamente identificada, em nome do licitante, relativo à execução de serviços compatível em características, quantidades e prazos com o objeto da presente licitação, envolvendo as parcelas de maior relevância e valor significativo do objeto da licitação que são:

LOTE 01-

CORPO DE BUEIRO SIMPLES TUBULAR D=80cm, 30,00m
CORPO DE BUEIRO SIMPLES TUBULAR D=100cm, 10,00m

LOTE 02 -

ESCAVAÇÃO MECÂNICA SOLO DE 1A CAT. PROF. ATÉ 2.00m, 228,72m³
TUBO PVC PBA JE CL-12 DN 50, 1.000,00m

6.3. CAPACITAÇÃO TÉCNICO-PROFISSIONAL: Comprovação da licitante de possuir, como responsável técnico, em seu quadro permanente, na data da licitação, profissional de nível superior, 01 (um) Engenheiro Civil ou Arquiteto, reconhecido(s) pelo CREA ou CAU, detentor de ATESTADO(S) DE RESPONSABILIDADE TÉCNICA, devidamente registrado(s) no CREA ou CAU da região onde os serviços foram executados, devidamente acompanhado(s) da(s) respectiva(s) CERTIDÃO DE ACERVO TÉCNICO - CAT, expedida(s) pelo respectivo Conselho, que comprove ter o(s) profissional(is) executado para órgão ou entidade da Administração Pública Direta ou Indireta, Federal, Estadual, Municipal ou do Distrito Federal, ou ainda, para empresa privada, que não a própria licitante (CNPJ diferente) - serviço(s) relativo(s) as parcelas de maior relevância e valor significativo do objeto da presente licitação que são:

LOTE 01-

CORPO DE BUEIRO SIMPLES TUBULAR D=80cm,
CORPO DE BUEIRO SIMPLES TUBULAR D=100cm,

LOTE 02 -

ESCAVAÇÃO MECÂNICA SOLO DE 1A CAT. PROF. ATÉ 2.00m,
TUBO PVC PBA JE CL-12 DN 50

Com características semelhantes ao objeto deste Edital. Vedada a participação de profissional como responsável técnico de mais de uma licitante, caso em que, constatado tal fato, deverá o profissional optar por uma das licitantes, inabilitando-se as demais, sob pena de inabilitação sumária de todas as concorrentes.

I - Apresentar somente o(s) ATESTADO(S) e/ou CERTIDÃO(ÕES) necessário(s) e suficiente(s) para comprovação do exigido, e fazer a indicação com marca texto dos itens que comprovarão o cumprimento das exigências relativas a qualificação técnica.

6.4- Entende-se, para fins deste Edital, como pertencente ao quadro permanente:

a) **Se EMPREGADO**, comprovando-se o vínculo empregatício através de cópia da "Ficha ou Livro de Registro de Empregado", da Carteira de Trabalho e Previdência Social – CTPS.

b) **Se SÓCIO**, comprovando-se a participação societária através de cópia do Contrato social e aditivos, se houver, devidamente registrado(s) na Junta Comercial.

c) **Se CONTRATADO**, apresentar contrato de prestação de serviço, vigente na data de abertura deste certame, comprovando, ainda, o registro do responsável técnico da licitante junto ao CREA ou CAU, acompanhado de declaração ou documento equivalente expedido, também pelo CREA ou

GOVERNO MUNICIPAL DE URUOCA

Rua João Rodrigues, 173 – Centro, Uruoca-CE – CEP: 62.460-000

Ouidoria Municipal: (88) 992559694 - www.uruoca.ce.gov.br

pmulicitacao@hotmail.com

[Handwritten signatures and initials]



URUOCA
GOVERNO MUNICIPAL

Comissão Permanente de Licitação



CAU, que indique a relação das empresas em que o profissional contratado figure como responsável técnico.

6.5- Não serão aceitos atestados de Fiscalização, Supervisão, Gerenciamento, Controle Tecnológico ou Assessoria Técnica de Obras, nem atestados de responsabilidade técnica, não baixados por execução dos serviços junto ao CREA.

6.6- Declaração de responsabilidade técnica na qual deverá constar a qualificação dos responsáveis técnicos pela execução da obra objeto do certame, assinada por todos os indicados e pelo representante legal da licitante, conforme modelo anexo, devendo constar o reconhecimento de firma por cartório competente, de todas as assinaturas constantes em referida declaração.

7.0. DOS PRAZOS

7.1. Os serviços objetos desta licitação deverão ser executados e concluídos dentro do prazo de **150 (cento e cinquenta) dias corridos**, contados a partir do 5º dia útil após a emissão da Ordem de Serviço, podendo ser prorrogado nos termos da Lei nº 8.666/93 e suas alterações.

7.2. Os pedidos de prorrogação deverão se fazer acompanhar de um relatório circunstanciado. Estes pedidos serão analisados e julgados pela fiscalização da Prefeitura Municipal de Uruoca.

7.3. Os pedidos de prorrogação de prazos serão dirigidos ao CONTRATANTE, até 10 (dez) dias antes da data do término do prazo contratual.

7.4. Os atrasos ocasionados por motivo de força maior ou caso fortuito, desde que notificados no prazo de 48 (quarenta e oito) horas e aceitos pelo CONTRATANTE, não serão considerados como inadimplemento contratual.

8.0. DAS CONDIÇÕES DE PAGAMENTO

8.1. O pagamento será efetuado em até 30 dias da emissão da nota fiscal referente à medição atestada da contratada pela contratante. As medições deverão ser elaboradas pela CONTRATADA, de comum acordo com a fiscalização, referente aos serviços executados, e entregues até o dia 05 (cinco) de cada mês. As medições terão periodicidade mensal, entre os dias 01 (primeiro) e 30 (trinta) de cada mês, exceto a primeira que será elaborada no início dos serviços até o dia 30 (trinta) do mês corrente. A fiscalização atestará os serviços executados até o dia 30 (trinta) de cada mês.

8.2. A CONTRATADA se obriga a apresentar junto à fatura dos serviços prestados, cópia da quitação das seguintes obrigações patronais referente ao mês anterior ao do pagamento:

- a) Recolhimento das contribuições devidas ao INSS (parte do empregador e parte do empregado), relativas aos empregados envolvidos na execução do objeto deste instrumento;
- b) Recolhimento do FGTS, relativo aos empregados referidos na alínea anterior;

GOVERNO MUNICIPAL DE URUOCA
Rua João Rodrigues, 173 – Centro, Uruoca-CE – CEP: 62.460-000
Ouvidoria Municipal: (88) 992559694 - www.uruoca.ce.gov.br
pmulicitacao@hotmail.com

P





URUOCA
GOVERNO MUNICIPAL

Comissão Permanente de Licitação



- c) Comprovante de recolhimento do PIS e ISS, quando for o caso, dentro de 20 (vinte) dias a partir do recolhimento destes encargos;
- d) Relação dos empregados utilizados nos serviços contratados assinada pela Fiscalização do Contrato;
- e) Folha de pagamento relativa aos empregados utilizados nos serviços contratados.
- f) Cópia da ART da obra; e
- g) Cópia do CEI (Cadastro Específico do INSS).

8.3 A CONTRATADA deverá apresentar juntamente com cada medição Relatório Mensal sobre Segurança e Medicina do Trabalho da obra/frente de serviço, indicando, se for o caso, os acidentes ocorridos e respectivas providências tomadas, fiscalizações realizadas pela Superintendência Regional do Trabalho e resultados destas, bem como as inspeções de iniciativa da própria CONTRATADA.

8.4. O pagamento de cada fatura dependerá da apresentação dos documentos e quitações acima referidos.

8.5. O pagamento dos serviços será efetuado até o 30º (trigésimo) dia seguinte após a emissão da nota fiscal, desde que a documentação protocolada atenda aos requisitos estabelecidos neste Edital.

8.6. Nos casos de eventuais atrasos ou antecipações de pagamentos, haverá recomposição ou desconto com base nos juros de mora de 1% (um por cento) ao mês pro rata die, a partir da data do vencimento até a data do efetivo pagamento.

9.0. DAS CONDIÇÕES GERAIS DA PRESTAÇÃO DOS SERVIÇOS

9.1. A CONTRATADA estará obrigada a satisfazer os requisitos e atender a todas as exigências e condições a seguir estabelecidas:

- a). Recrutar pessoal habilitado e com experiência comprovada fornecendo à CONTRATANTE relação nominal dos profissionais, contendo identidade e atribuição/especificação técnica;
- b). Executar a obra através de pessoas idôneas, assumindo total responsabilidade por quaisquer danos ou falta que venham a cometer no desempenho de suas funções, podendo a Secretaria Municipal de Obras Públicas, Urbanismo e Serviços Públicos solicitar a substituição daquela cuja conduta seja julgada inconveniente;
- c). Substituir os profissionais nos casos de impedimentos fortuitos, de maneira que não se prejudiquem o bom andamento e a boa prestação dos serviços;





URUOCA
GOVERNO MUNICIPAL

Comissão Permanente de Licitação



- d). Facilitar a ação da FISCALIZAÇÃO na inspeção da obra, prestando, prontamente, os esclarecimentos que forem solicitados pelo CONTRATANTE;
- e). Responder perante a CONTRATANTE, mesmo no caso de ausência ou omissão da FISCALIZAÇÃO, indenizando-a devidamente por quaisquer atos ou fatos lesivos aos seus interesses, que possam interferir na execução do Contrato, quer sejam eles praticados por empregados, prepostos ou mandatários seus. A responsabilidade se estenderá a danos causados a terceiros, devendo a CONTRATADA adotar medidas preventivas contra esses danos, com fiel observância das normas emanadas das autoridades competentes e das disposições legais vigentes;
- f). Responder, perante as leis vigentes, pelo sigilo dos documentos manuseados, sendo que a CONTRATADA não deverá, mesmo após o término do Contrato, sem consentimento prévio por escrito do CONTRATANTE, fazer uso de quaisquer documentos ou informações especificadas no parágrafo anterior, a não ser para fins de execução do Contrato;
- g) Pagar seus empregados no prazo previsto em lei, sendo também de sua responsabilidade o pagamento de todos os tributos que, direta ou indiretamente, incidam sobre a prestação dos serviços contratados inclusive as contribuições previdenciárias fiscais e parafiscais, FGTS, PIS, emolumentos, seguros de acidentes de trabalho etc, ficando excluída qualquer solidariedade do CONTRATANTE por eventuais autuações administrativas e/ou judiciais uma vez que a inadimplência da CONTRATADA, com referência às suas obrigações, não se transfere ao CONTRATANTE;
- h). Disponibilizar, a qualquer tempo, toda documentação referente ao pagamento dos tributos, seguros, encargos sociais, trabalhistas e previdenciários relacionados com o objeto do Contrato;
- i). Responder pecuniariamente por todos os danos e/ou prejuízos que forem causados à União, Estado, município ou terceiros decorrentes da prestação de serviços;
- j) Respeitar as Normas de Segurança e Medicina do Trabalho, previstas na Consolidação das Leis do Trabalho e legislação pertinente;
- k). Responsabilizar-se pela adoção das medidas necessárias à proteção ambiental e às precauções para evitar a ocorrência de danos ao meio ambiente e a terceiros, observando o disposto na legislação federal, estadual e municipal em vigor, inclusive a Lei nº 9.605, publicada no D.O.U. de 13/02/98;
- l). Responsabilizar-se perante aos órgãos e representantes do Poder Público e terceiros por eventuais danos ao meio ambiente causados por ação ou omissão sua, de seus empregados, prepostos ou contratados;
- m). Manter durante toda a execução da obra, em compatibilidade com as obrigações por ele assumidas, todas as condições de habilitação e qualificação exigidas na licitação;



URUOCA
GOVERNO MUNICIPAL



Comissão Permanente de Licitação

n). Manter nos locais dos serviços um "Livro de Ocorrências", onde serão registrados o andamento dos serviços e os fatos relativos às recomendações da FISCALIZAÇÃO. Os registros feitos receberão o visto da CONTRATADA e da FISCALIZAÇÃO;

10. DAS CONDIÇÕES ESPECIAIS DA PRESTAÇÃO DOS SERVIÇOS

10.1. A CONTRATADA estará obrigada a satisfazer os requisitos e atender a todas as exigências e condições a seguir estabelecidas:

- a). Prestar os serviços de acordo com os Projetos básicos e seus complementos;
- b). Atender às normas da Associação Brasileira de Normas Técnicas (ABNT) e demais normas internacionais pertinentes ao objeto contratado;
- c). Responsabilizar-se pela conformidade, adequação, desempenho e qualidade dos serviços e bens, bem como de cada material, matéria-prima ou componente individualmente considerado, mesmo que não sejam de sua fabricação, garantindo seu perfeito desempenho;
- d). Apresentar, caso a CONTRATADA seja obrigada pela legislação pertinente, antes da 1ª (primeira) medição, cronograma e descrição da implantação das medidas preventivas definidas no Programa de Condições e Meio Ambiente de Trabalho na Indústria da Construção –PCMAT, Programa de Controle Médico de Saúde Ocupacional –PCMSO e seus respectivos responsáveis, sob pena de retardar o processo de pagamento;
- e) Registrar o Contrato decorrente desta licitação no CREA ou CAU, na forma da Lei, e apresentar o comprovante de "Anotação de Responsabilidade Técnica" correspondente antes da apresentação da primeira fatura, perante a Secretaria Municipal de Obras Públicas, Urbanismo e Serviços Públicos, sob pena de retardar o processo de pagamento;
- f) Registrar o Contrato decorrente desta licitação junto ao INSS, e apresentar a matrícula correspondente antes da apresentação da primeira fatura, perante o CONTRATANTE, sob pena de retardar o processo de pagamento;
- g). Aceitar, nas mesmas condições contratuais, os acréscimos ou supressões que se fizerem necessários, até os limites previstos em lei.
- h) A CONTRATADA concorda com a adequação do projeto que integrar o edital de licitação e as alterações contratuais sob alegação de falhas ou omissões em qualquer das peças, orçamentos, plantas, especificações, memoriais e estudos técnicos preliminares do projeto não poderão ultrapassar, no seu conjunto, dez por cento do valor total do contrato, computando-se esse percentual para verificação do limite previsto no § 1º do art. 65 da Lei nº 8.666, de 1993, conforme exigido pelo Decreto 7.983 de 08 de abril de 2013.

11. DO ACOMPANHAMENTO DOS SERVIÇOS E FISCALIZAÇÃO

GOVERNO MUNICIPAL DE URUOCA
Rua João Rodrigues, 173 – Centro, Uruoca-CE – CEP: 62.460-000
Ouvidoria Municipal: (88) 992559694 - www.uruoca.ce.gov.br
pmulicitacao@hotmail.com

(Handwritten marks)



URUOCA
GOVERNO MUNICIPAL

Comissão Permanente de Licitação



11.1. Os serviços objeto desta Licitação serão acompanhados pelo fiscal de contrato especialmente designado pelo CONTRATANTE para esse fim, e fiscalizados por engenheiro designado pela Prefeitura, os quais deverão ter perfil para desempenhar tais tarefas, proporcionando a estes o conhecimento dos critérios e das responsabilidades assumidas.

11.2. Para o acompanhamento de que trata o subitem anterior, compete ao GESTOR/FISCAL entre outras atribuições: planejar, coordenar e solicitar da CONTRATADA e seus prepostos, ou obter do CONTRATANTE, tempestivamente, todas as providências necessárias ao bom andamento da execução do objeto licitado e anexar aos autos do processo correspondente cópia dos documentos escritos que comprovem as solicitações de providências;

11.3. Compete à FISCALIZAÇÃO dentre outras atribuições:

- a). Exigir fiel cumprimento do Contrato e seus ADITIVOS pela CONTRATADA;
- b). Solicitar o assessoramento técnico, caso necessário;
- c). Verificar e atestar as medições e encaminhá-las para aprovação do CONTRATANTE;
- d). Zelar pela fiel execução do objeto e pleno atendimento às especificações explícitas ou implícitas;
- e). Controlar a qualidade e quantidade dos materiais utilizados e dos serviços executados, rejeitando aqueles julgados não satisfatórios;
- f). Assistir a CONTRATADA na escolha dos métodos executivos mais adequados;
- g). Exigir da CONTRATADA a modificação de técnicas inadequadas, para melhor qualidade na execução do objeto licitado;
- h). Rever, quando necessário, o projeto e as especificações técnicas, adaptando-as às condições específicas;
- i). Dirimir as eventuais omissões e discrepâncias dos desenhos e especificações;
- j). Verificar a adequabilidade dos recursos empregados pelo CONTRATANTE, exigindo a melhoria dos serviços dentro dos prazos previstos;
- k). Anotar em expediente próprio as irregularidades encontradas, as providências que determinou os incidentes verificados e o resultado das medidas;
- l). Estabelecer diretrizes, dar e receber informações sobre a execução do Contrato;
- m). Determinar a paralisação da execução do Contrato quando, objetivamente, constatada uma irregularidade que precisa ser sanada, agindo com firmeza e prontidão;

[Handwritten marks and signatures]



URUOCA
GOVERNO MUNICIPAL

Comissão Permanente de Licitação



- n). Emitir atestados ou certidões de avaliação dos serviços prestados, das obras executadas ou daquilo que for produzido pelo CONTRATADO;
- o). Conhecer detalhadamente o Contrato e as cláusulas nele estabelecidas;
- p). Levar ao conhecimento dos seus superiores aquilo que ultrapassar às suas possibilidades de correção;
- q). Indicar ao gestor que efetue glosas de medição por serviços/obras mal executados ou não executados e sugerir a aplicação de penalidades ao CONTRATADO em face do inadimplemento das obrigações;
- r). Planilha de Orçamento, contendo preços unitários e totais de todos os itens dos serviços constantes na documentação anexa;
- s). Composição de custos dos Benefícios e Despesas Indiretas –BDI;
- t). Cronograma Físico-Financeiro compatível com a obra;
- u). Confirmar a medição dos serviços efetivamente realizados, dos cronogramas de execução do objeto contratado.

12. DO RECEBIMENTO DOS SERVIÇOS

12.1. O objeto desta Licitação será recebido:

- a). Provisoriamente, pelo responsável por seu acompanhamento e fiscalização, mediante termo circunstanciado, assinado pelas partes, em até 15 (quinze) dias da comunicação da CONTRATADA;
- b). Definitivamente, pela equipe ou comissão técnica, designada pelo CONTRATANTE, mediante Termo de Entrega e Recebimento Definitivo, circunstanciado, assinado pelas partes, em até 90 (noventa) dias contados do recebimento provisório, período este de observação ou vistoria que comprove a adequação do objeto aos termos contratuais, observado o disposto no art. 69 da Lei nº 8.666/93;

12.2. O Termo de Entrega e Recebimento Definitivo só poderá ser emitido mediante apresentação da baixa da obra no CREA e no INSS.

13. DA FISCALIZAÇÃO

13.1. A execução contratual será acompanhada e fiscalizada pela a Secretaria responsável, especialmente designada para este fim pela contratante, de acordo com o estabelecido no art. 67 da Lei Federal nº 8.666/1993.

14. DAS SANÇÕES ADMINISTRATIVAS

GOVERNO MUNICIPAL DE URUOCA
Rua João Rodrigues, 173 – Centro, Uruoca-CE – CEP: 62.460-000
Ouvidoria Municipal: (88) 992559694 - www.uruoca.ce.gov.br
pmulicitacao@hotmail.com

P

X



URUOCA
GOVERNO MUNICIPAL

Comissão Permanente de Licitação



14.1. No caso de inadimplemento de suas obrigações, a licitante estará sujeita, sem prejuízo das sanções legais nas esferas civil e criminal, às seguintes penalidades administrativas:

- a) Multa;
- b) Suspensão temporária de participação em licitação e impedimento de contratar com a Administração, por prazo não superior a 2 (dois) anos;
- c) Declaração de inidoneidade para licitar ou contratar com a Administração Pública.

14.2. Incidirá multa de 3% (três por cento) sobre o valor de referência para a licitação, na hipótese de o infrator retardar a execução do certame, descumprir preceito normativo ou as obrigações assumidas, tais como:

- a) deixar de entregar documentação exigida para o certame licitatório;
- b) desistir da proposta, salvo por motivo justo decorrente de fato superveniente e aceito pela Administração;
- c) tumultuar a sessão pública da licitação;
- d) descumprir requisitos de habilitação, a despeito da declaração em sentido contrário;
- e) propor recursos manifestamente protelatórios em sede de licitação;
- f) comportar-se de modo inidôneo;
- g) fizer declaração falsa;
- h) cometer fraude fiscal;
- i) praticar atos ilícitos visando a frustrar os objetivos da licitação;
- j) deixar de regularizar os documentos fiscais no prazo concedido, na hipótese de o infrator se enquadrar como Microempresa ou Empresa de Pequeno Porte, nos termos da Lei Complementar Federal nº 123, de 14 de dezembro de 2006;

14.3. Em caso de o vencedor recusar-se a assinar o contrato, ou recusar-se a aceitar ou retirar o instrumento equivalente, incidirá multa indenizatória de 10% (dez por cento) sobre o valor total da adjudicação da licitação, sem prejuízo das sanções previstas no item 14.2.

14.4. O licitante recolherá a multa por meio de Documento de Arrecadação Municipal (DAM), o qual poderá ser substituído por outro instrumento legal, em nome do órgão contratante. Caso não o faça, será cobrado pela via judicial.

T



URUOCA
GOVERNO MUNICIPAL



Comissão Permanente de Licitação

14.5. Os efeitos da declaração de inidoneidade permanecem enquanto perdurarem os motivos que determinaram a aplicação da penalidade ou até que seja promovida a reabilitação pelo infrator perante a própria autoridade que a aplicou.

14.5.1. A reabilitação será concedida quando, após o decurso do prazo de 2 (dois) anos a contar da data em que foi publicada a decisão administrativa no Diário Oficial do Município, o infrator ressarcir a administração pelos prejuízos resultantes de sua conduta.

14.6. As sanções previstas nas alíneas "b" e "c" do item 14.1 poderão ser aplicadas juntamente com a prevista em sua na alínea "a".

14.7. Nenhuma sanção será aplicada sem garantia da ampla defesa e do contraditório, na forma da lei.

15. DA GARANTIA DE EXECUÇÃO DO CONTRATO

15.1. A licitante que apresentar a menor proposta deverá apresentar à Administração da CONTRATANTE, no prazo máximo de 05 (cinco) dias corridos, contados da data que solicitado pelo CONTRATANTE, comprovante de prestação de garantia de **5% (cinco por cento)** sobre o valor global do contrato que será confeccionado, mediante a opção por uma das seguintes modalidades:

15.1.1. Caução em dinheiro ou títulos da dívida pública;

15.1.1.1. A garantia em apreço, quando em dinheiro, deverá ser efetuada através de emissão e pagamento de Documento de Arrecadação Municipal- DAM emitido pelo setor competente em favor do município de Uruoca.

15.1.2. Seguro-garantia, modalidade "Seguro-garantia do Construtor, do Fornecedor e do Prestador de Serviço"; ou

15.1.3. Fiança bancária.

15.2. A inobservância do prazo fixado para apresentação da garantia acarretará a aplicação de multa de 0,2% (dois décimos por cento) do valor global do Contrato por dia de atraso, até o máximo de 5% (cinco por cento).

15.3. O atraso superior a 25 (vinte e cinco) dias autoriza a Administração a promover o bloqueio, a qualquer momento e de qualquer medição, de pagamentos devidos à CONTRATADA, até o limite de 5% (cinco por cento) do valor global do Contrato, a título de garantia.

15.3.1. O bloqueio efetuado com base no item supra não gera direito a nenhum tipo de compensação financeira à CONTRATADA.

Handwritten initials/signature

Handwritten mark/signature



URUOCA
GOVERNO MUNICIPAL

Comissão Permanente de Licitação



15.3.2. A CONTRATADA, a qualquer tempo, poderá substituir o bloqueio efetuado com base no item 15.3 por quaisquer das modalidades de garantia, caução em dinheiro ou títulos da dívida pública, seguro-garantia ou fiança bancária.

16. PRAZO DE VIGÊNCIA

16.1. O prazo de vigência será de **150 (cento e cinquenta) dias corridos** dias corridos, contados a partir do 5º dia útil após a emissão da Ordem de Serviço, podendo ser prorrogado de acordo com solicitação e acordo com as partes.

17. DEMAIS DISPOSIÇÕES GERAIS

17.1. A parte CONTRATANTE poderá realizar diligência(s), inclusive de vistoria in loco, durante todo o procedimento licitatório, até mesmo depois da respectiva homologação, notadamente para conferir a existência da possibilidade física, estrutura e laboral (empregados) por parte da CONTRATADA, podendo a parte CONTRATANTE solicitar à CONTRATADA, a qualquer tempo, os documentos que entender necessários, ocasião em que a empresa CONTRATADA terá um prazo de até 48 (quarenta e oito) horas para entregá-los à solicitante.

17.1.1. Na hipótese de constatação de eventual incongruência estrutural e/ou documental por parte da CONTRATADA, ou mesmo outras razões que impossibilitem a contratação ou indiquem qualquer prejuízo ao interesse público, poderá a parte CONTRATANTE tomar todas as providências que se fizerem cabíveis, inclusive desclassificar a parte licitante então vencedora do certame, aplicar sanções, etc., tudo na forma da Lei.

17.2. Serão desclassificadas as propostas comerciais que apresentem preços unitários superiores aos estimados pela CONTRATANTE.

17.3. Na proposta prevalecerão, em caso de discordância entre os valores numéricos e por extenso, estes últimos.

17.4. Os erros de soma ou multiplicação, bem como o valor total proposto, eventualmente configurados nas Propostas Comerciais das PROPONENTES, serão devidamente corrigidos, não se constituindo, de forma alguma, como motivo para desclassificação da proposta.

17.5. A empresa licitante deverá apresentar o mesmo preço unitário para serviços iguais. Caso a empresa apresente preços unitários diferentes, a Comissão fará a correção, considerando o menor dos preços unitários apresentados para os serviços iguais, não se constituindo, de forma alguma, motivo para desclassificação.

Handwritten initials and marks.



URUOCA
GOVERNO MUNICIPAL

Comissão Permanente de Licitação



ANEXO II

PROJETOS BASICOS

ENGENHEIRO RESPONSÁVEL:

PATRICK MELO CAVALCANTE

ENG.CIVIL 51.528

GOVERNO MUNICIPAL DE URUOCA
Rua João Rodrigues, 173 – Centro, Uruoca-CE – CEP: 62.460-000
Ouvidoria Municipal: (88) 992559694 - www.uruoca.ce.gov.br
pmlicitacao@hotmail.com

Handwritten initials and marks



ESTADO DO CEARÁ
GOVERNO MUNICIPAL DE URUCÁ
SECRETARIA MUNICIPAL DE OBRAS PÚBLICAS, URBANISMO E SERVIÇOS PÚBLICOS

PROJETO BÁSICO DE ENGENHARIA

- JUSTIFICATIVA
- MEMORIAL DESCRITIVO
- ORÇAMENTO
- MEMORIAL DE CÁLCULO
- CRONOGRAMA FÍSICO-FINANCEIRO
- ART (ANOTAÇÃO DE RESPONSABILIDADE TÉCNICA)
- DESENHO TÉCNICO

OBRA: CONSTRUÇÃO DE BUEIRO SIMPLES.

LOCAL: DIVERSAS ESTRADAS DA ZONA RURAL DO MUNICÍPIO DE URUCÁ CEARÁ.

PATRICK MELO CAVALCANTE

Eng^o. Civil – CREA 51.528

DATA: MARÇO / 2022



ESTADO DO CEARÁ
GOVERNO MUNICIPAL DE URUOCA
SECRETARIA MUNICIPAL DE OBRAS PUBLICAS, URBANISMO E SERVIÇOS PUBLICOS

JUSTIFICATIVA DO PROJETO

APRESENTAÇÃO

Objeto: construção de bueiros simples.

Local: diversas estradas da zona rural do município de Uruoca ceará.

Valor R\$: 433.778,70 (quatrocentos e trinta e três mil setecentos, setecentos e setenta e oito reais e setenta centavos).

Fonte de recurso: tesouro municipal.

DA JUSTIFICATIVA

Em visitas realizadas em diversas localidades da zona rural do município, trechos nas estradas que acessam essas comunidades riachos, córregos poças de água e planícies que durante a quadra invernososa obstruem o tráfego de veículos até seus centros urbanos sendo negligenciando o pronto atendimento a essas vilas rurais.

Pensando nisso foi solicitado projetos de bueiros em diversas dimensões que possa atender a cada tipo de intervenção natural.

Em relatório fotográfico anexo, é visto a problemática existente dos municípios na quadra invernososa.

Uruoca/CE, Março de 2022.



ESTADO DO CEARÁ
GOVERNO MUNICIPAL DE URUOCA
SECRETARIA MUNICIPAL DE OBRAS PUBLICAS, URBANISMO E SERVIÇOS PUBLICOS

MEMORIAL DESCRITIVO

OBJETO:

Construção de bueiro simples, em diversas estradas da zona rural do município de Uruoca ceará

PROJETO:

A execução da presente obra deverá obedecer a integral e rigorosamente aos projetos, especificações e detalhes que serão fornecidos ao construtor com todas as características necessárias à perfeita execução dos serviços.

LOCALIZAÇÃO:

Diversas

CARACTERÍSTICA DO LOCAL:

O terreno ao qual será construído o empreendimento apresenta topografia quase plana sem nenhum fator relevante quanto as suas características físicas e geotécnicas.

JUSTIFICATIVA QUANTO À ALTERNATIVA ADOTADA:

A escolha pelo tipo de empreendimento adotado em projeto não se choca com a situação real dos habitantes nem com o local. O uso de soluções construtivas simples, rápidas e seguras foi a ideia norteadora para a concepção do projeto, que aliam duas visões primordiais: a relação de custo x benefício e uma melhor qualidade de vida, deixado por este tipo de obra, para seus reais beneficiários; uma contribuição social valiosa.

DESCRIÇÃO DO PROJETO:

Os bueiros simples terão uma fileira de manilha de concreto armado de dimensões diferentes atendendo as necessidades pontuais de cada córrego, riacho ou travessia de água na estrada.



ESTADO DO CEARÁ
GOVERNO MUNICIPAL DE URUOCA
SECRETARIA MUNICIPAL DE OBRAS PUBLICAS, URBANISMO E SERVIÇOS PUBLICOS

NORMAS:

Fazem parte integrante deste, independente de transcrição, todas as Normas especificações e métodos da Associação Brasileira de Normas Técnicas (ABNT) que tenham relação com os serviços objeto do contrato.

ASSISTENCIA TÉCNICA E ADMINISTRATIVA:

A responsabilidade técnica da obra será de profissional devidamente habilitado e registrado no Conselho Regional de Engenharia e Arquitetura – CREA

MATERIAIS, MÃO-DE-OBRA E EQUIPAMENTOS:

Todo material a ser utilizado na obra será de primeira qualidade. A mão de obra deverá ser idônea, de modo a reunir uma equipe homogênea que assegure o bom andamento dos serviços. Deverão ter no canteiro todo equipamento mecânico e ferramental necessário ao desempenho dos serviços.

DISPOSIÇÕES GERAIS:

Estas especificações têm por objetivo estabelecer e determinar condições e tipos de materiais a serem empregados, assim com fortalecer detalhes construtivos acerca dos serviços que ocorrerão por ocasião da obra. Qualquer discrepância entre estas especificações e os projetos a dúvida será dirimida pela fiscalização.

ESPECIFICAÇÕES TÉCNICAS

1. SERVIÇOS PRELIMINARES:

1.1 PLACA DA OBRA

A placa da obra será confeccionada em chapas planas, com material resistente às intempéries, metálicas galvanizadas bitola esp. = 0.3mm, com dimensões de 1,00m x 1,50m. As pinturas devem ser a óleo ou esmalte. A placa deverá ser fixada em local visível, preferencialmente no acesso principal do empreendimento ou voltada para via que favoreça a melhor visualização.



ESTADO DO CEARÁ
GOVERNO MUNICIPAL DE URUOCA
SECRETARIA MUNICIPAL DE OBRAS PUBLICAS, URBANISMO E SERVIÇOS PUBLICOS

2. BUEIROS

2.1 ESCAVAÇÃO MANUAL DE VALAS EM TERRA, ATÉ 1,50M

As escavações serão convenientemente isoladas, escoradas, adotando-se todas as providências e cautelas aconselháveis à segurança dos operários, garantia das propriedades vizinhas e a integridade dos logradouros e redes públicas. A taxa de trabalho do terreno deverá ser compatível para suportar as devidas cargas.

2.2 ATERRO APILOADO COM MATERIAL ADQUIRIDO:

Os trabalhos de aterro serão executados com material escolhido, areia grossa ou fina em camadas sucessivas de altura máxima de 20cm, copiosamente molhadas e energeticamente apiloados com malho de 10 a 20kg.

2.3 CONCRETO SIMPLES PARA REGULARIZAÇÃO 1:4:6; E=15CM:

Será executada uma camada de concreto simples no traço 1:4:6 (cimento, areia e brita) com espessura de 15cm. O aterro deverá ser novamente compactado, nivelado e retirados às sujeiras provenientes da obra.

2.4 CORPO DE BUEIRO SIMPLES:

O lajão de suporte das manilhas e as bocas dos bueiros serão formados de alvenaria de pedra, de acordo com as dimensões contidas no projeto, já os corpos dos bueiros, serão formados pelo encaixe e rejuntamento de anéis tubulares de concreto pré-moldados.

Antes de construído deverá ser batido o nível do terreno e direcionar a declividade de acordo com projeto e informações locais de modo a não deixar acumular água nas bordas da estrada e o piso se estenderá para os dois extremos até extensão contida em projeto.

3. LIMPEZA FINAL

A obra será entregue em perfeito estado de limpeza e conservação. Será removido todo o entulho do terreno, sendo cuidadosamente limpos e varridos os acessos.


Patrick Melo Cavalcanti
ENGENHEIRO CIVIL
CREA-CE 51.528
CPF: 009.989.083-63



ESTADO DO CEARÁ
GOVERNO MUNICIPAL DE URUOCA
SECRETARIA MUNICIPAL DE OBRAS PUBLICAS, URBANISMO E SERVIÇOS PUBLICOS

FOTOS



[Handwritten signature]

[Handwritten marks and signatures]



ESTADO DO CEARÁ
GOVERNO MUNICIPAL DE URUOCA
SECRETARIA MUNICIPAL DE OBRAS PUBLICAS, URBANISMO E SERVIÇOS PUBLICOS



OBRA: CONSTRUÇÃO DE BUEIROS
LOCAL: DIVERSAS ESTRADAS DA ZONA RURAL DO MUNICIPIO DE URUOCA CEARÁ
FONTE: SEINFRA 27.1 - Desonerado
BDI: 28,82% SERVIÇOS

PLANILHA DE ORÇAMENTO

ITEM	FONTE	CODIGO	DESCRIÇÃO	UNID	VALOR UNIT.	BDI	VALOR BDI	VALOR C/ BDI	QUANT.	VALOR TOTAL
1.0			SERVIÇOS PRELIMINARES							292,68
1.1	SEINFRA	C1937	PLACAS PADRÃO DE OBRA	M2	151,47	28,82%	43,65	195,12	1,50	292,68
2.0			ADMINISTRAÇÃO							9.846,10
2.1	SEINFRA	C1070	ADMINISTRAÇÃO	%	7.643,30	28,82%	2.202,80	9.846,10	1,00	9.846,10
3.0			BUEIROS 40							95.086,80
3.1	SEINFRA	C0110	AQUISIÇÃO, ASSENT. E REJUNT. DE TUBO DE CONCRETO SIMPLES D=40cm	M	74,99	28,82%	21,61	96,60	100,00	9.660,00
3.2	SEINFRA	C0424	BOCA DE BUEIRO SIMPLES TUBULAR D= 60cm	UN	1119,91	28,82%	322,76	1.442,67	40,00	57.706,80
3.3	SEINFRA	C0329	ATERRO C/COMPACTAÇÃO MECÂNICA E CONTROLE, MAT. PRODUZIDO (S/TRANSP.)	M3	26,90	28,82%	7,75	34,65	800,00	27.720,00
4.0			BUEIROS 60							110.279,80
4.1	SEINFRA	C0105	AQUISIÇÃO, ASSENT. E REJUNT. DE TUBO DE CONCRETO ARMADO D= 60cm	M	149,89	28,82%	43,20	193,09	100,00	19.309,00
4.2	SEINFRA	C0424	BOCA DE BUEIRO SIMPLES TUBULAR D= 60cm	UN	1119,91	28,82%	322,76	1.442,67	40,00	57.706,80
4.3	SEINFRA	C0329	ATERRO C/COMPACTAÇÃO MECÂNICA E CONTROLE, MAT. PRODUZIDO (S/TRANSP.)	M3	26,90	28,82%	7,75	34,65	960,00	33.264,00
5.0			BUEIROS 80							163.865,40
5.1	SEINFRA	C0919	CORPO DE BUEIRO SIMPLES TUBULAR D= 80cm	M	408,88	28,82%	117,84	526,72	75,00	39.504,00
5.2	SEINFRA	C0406	BOCA DE BUEIRO DUPLO TUBULAR D= 80cm	UN	2464,82	28,82%	710,36	3.175,18	30,00	95.255,40
5.3	SEINFRA	C0329	ATERRO C/COMPACTAÇÃO MECÂNICA E CONTROLE, MAT. PRODUZIDO (S/TRANSP.)	M3	26,90	28,82%	7,75	34,65	840,00	29.106,00
6.0			BUEIROS 100							54.407,92
6.1	SEINFRA	C0920	CORPO DE BUEIRO SIMPLES TUBULAR D=100cm	M	528,46	28,82%	152,30	680,76	20,00	13.615,20
6.2	SEINFRA	C0407	BOCA DE BUEIRO DUPLO TUBULAR D=100cm	UN	3097,57	28,82%	892,72	3.990,29	8,00	31.922,32
6.3	SEINFRA	C0329	ATERRO C/COMPACTAÇÃO MECÂNICA E CONTROLE, MAT. PRODUZIDO (S/TRANSP.)	M3	26,90	28,82%	7,75	34,65	256,00	8.870,40
TOTAL DOS SERVIÇOS COM BDI										433.778,70

Custo Real em R\$ 433.778,70 (quatrocentos e trinta e três mil, setecentos e setenta e oito reais e setenta centavos).


Patrick Melo Cavalcante
ENGENHEIRO CIVIL
CREA-CE 51.528
CPF: 009.989.083-63

X
P
A




ESTADO DO CEARÁ
GOVERNO MUNICIPAL DE URUOCA
SECRETARIA MUNICIPAL DE OBRAS PUBLICAS, URBANISMO E SERVIÇOS PUBLICOS



MEMORIA DE CALCULO

			LARGURA	COMPRIMENTO	AREA	ALTURA	LADOS	QUANT.	PERIMETRO	AREA
1.0	SERVIÇOS PRELIMINARES									
1.1	PLACAS PADRÃO DE OBRA	M2	1,50			1,00				1,50
2.0	ADMINISTRAÇÃO									
2.1	ADMINISTRAÇÃO	%								
3.0	BUEIROS 40									
3.1	AQUISIÇÃO, ASSENT. E REJUNT. DE TUBO DE CONCRETO SIMPLES D=40cm	M		5,00				20,00		100,00
3.2	BOCA DE BUEIRO SIMPLES TUBULAR D= 60cm	UN					2,00	20,00		40,00
3.3	ATERRO C/COMPACTAÇÃO MECÂNICA E CONTROLE, MAT. PRODUZIDO (S/TRANSP.)	M3		20,00		1,00	2,00	20,00		800,00
4.0	BUEIROS 60									
4.1	AQUISIÇÃO, ASSENT. E REJUNT. DE TUBO DE CONCRETO ARMADO D= 60cm	M		5,00				20,00		100,00
4.2	BOCA DE BUEIRO SIMPLES TUBULAR D= 60cm	UN					2,00	20,00		40,00
4.3	ATERRO C/COMPACTAÇÃO MECÂNICA E CONTROLE, MAT. PRODUZIDO (S/TRANSP.)	M3		20,00		1,20	2,00	20,00		960,00
5.0	BUEIROS 80									
5.1	CORPO DE BUEIRO SIMPLES TUBULAR D= 80cm	M		5,00				15,00		75,00
5.2	BOCA DE BUEIRO DUPLO TUBULAR D= 80cm	UN					2,00	15,00		30,00
5.3	ATERRO C/COMPACTAÇÃO MECÂNICA E CONTROLE, MAT. PRODUZIDO (S/TRANSP.)	M3		20,00		1,40	2,00	15,00		840,00
6.0	BUEIROS 100									
6.1	CORPO DE BUEIRO SIMPLES TUBULAR D=100cm	M		5,00				4,00		20,00
6.2	BOCA DE BUEIRO DUPLO TUBULAR D=100cm	UN					2,00	4,00		8,00
6.3	ATERRO C/COMPACTAÇÃO MECÂNICA E CONTROLE, MAT. PRODUZIDO (S/TRANSP.)	M3		20,00		1,60	2,00	4,00		256,00


Patrick Melo Cavalcante
ENGENHEIRO CIVIL
CREA-CE 51.528
CPF: 009.989.083-63

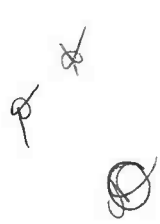



ESTADO DO CEARÁ
GOVERNO MUNICIPAL DE URUOCA
SECRETARIA MUNICIPAL DE OBRAS PUBLICAS, URBANISMO E SERVIÇOS PUBLICOS

OBRA: CONSTRUÇÃO DE BUEIROS


LOCAL: DIVERSAS ESTRADAS DA ZONA RURAL DO MUNICIPIO DE URUOCA CEARÁ

FONTE: SEINFRA 27.1 - Desonerado

CRONOGRAMA FÍSICO-FINANCEIRO

ITEM	ESPECIFICAÇÃO DOS SERVIÇOS	%	VALOR	DIAS									
				%	30	%	60	%	90	%	120	%	150
1.0	SERVIÇOS PRELIMINARES	0,07	292,68	100,00	292,68	-	-	-	-	-	-	-	-
2.0	ADMINISTRAÇÃO	2,27	9.846,10	20,00	1.969,22	20,00	1.969,22	20,00	1.969,22	20,00	1.969,22	20,00	1.969,22
3.0	BUEIROS 40	21,92	95.086,80	20,00	19.017,36	20,00	19.017,36	20,00	19.017,36	20,00	19.017,36	20,00	19.017,36
4.0	BUEIROS 60	25,42	110.279,80	20,00	22.055,96	20,00	22.055,96	20,00	22.055,96	20,00	22.055,96	20,00	22.055,96
5.0	BUEIROS 80	37,78	163.865,40	20,00	32.773,08	20,00	32.773,08	20,00	32.773,08	20,00	32.773,08	20,00	32.773,08
6.0	BUEIROS 100	12,54	54.407,92	20,00	10.881,58	20,00	10.881,58	20,00	10.881,58	20,00	10.881,58	20,00	10.881,58
TOTAL SIMPLES		100,00	433.778,70	20,05	86.989,88	19,99	86.697,20	19,99	86.697,20	19,99	86.697,20	19,99	86.697,20
TOTAL ACUMULADO		100,00	433.778,70	20,05	86.989,88	40,04	173.687,09	60,03	260.384,29	80,01	347.081,50	100,00	433.778,70


Patrick Mello Cavalcante
ENGENHEIRO CIVIL
CREA-CE 51.528
CPF: 009.989.083-63

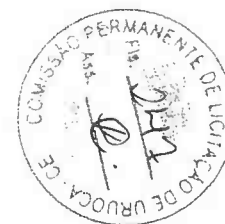




ESTADO DO CEARÁ
GOVERNO MUNICIPAL DE URUOCA
SECRETARIA MUNICIPAL DE OBRAS PUBLICAS, URBANISMO E SERVIÇOS PUBLICOS



OBRA: CONSTRUÇÃO DE BUEIROS
LOCAL: DIVERSAS ESTRADAS DA ZONA RURAL DO MUNICIPIO DE URUOCA CEARÁ
FONTE: SEINFRA 27.1 - Desonerado

ADMINISTRAÇÃO DA OBRA									
ITEM		CODIGO	DESCRIÇÃO	UNID	VALOR-UNIT.	DIAS	HORAS	MÊS	VALOR TOTAL
1.0			ADMINISTRAÇÃO						7.643,30
1.1	SEINFRA	12322	ENGENHEIRO CIVIL	H	81,85	7,00	2,00	5,00	5.729,50
1.2	SEINFRA	16815	ENCARREGADO DE TURMA / FEITOR	H	27,34	7,00	2,00	5,00	1.913,80


Patrick Melo Cavalcante
ENGENHEIRO CIVIL
CREA-CE 51.528
CPF: 009.989.083-63

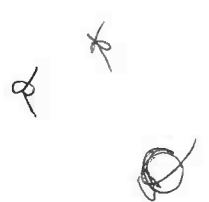



ESTADO DO CEARÁ
GOVERNO MUNICIPAL DE URUOCA
SECRETARIA MUNICIPAL DE OBRAS PÚBLICAS, URBANISMO E SERVIÇOS PÚBLICOS



ENCARGOS SOCIAIS SOBRE DA MÃO-DE-OBRA - SEINFRA 27

CÓDIGO	DESCRIÇÃO	COM DESONERAÇÃO		SEM DESONERAÇÃO	
		HORISTA %	MENSALISTA %	HORISTA %	MENSALISTA %
GRUPO A					
A1	INSS	0,00	0,00	20,00	20,00
A2	SESI	1,50	1,50	1,50	1,50
A3	SENAI	1,00	1,00	1,00	1,00
A4	INCRA	0,20	0,20	0,20	0,20
A5	SEBRAE	0,60	0,60	0,60	0,60
A6	Salário Educação	2,50	2,50	2,50	2,50
A7	Seguro Contra Acidentes sde Trabalho	3,00	3,00	3,00	3,00
A8	FGTS	8,00	8,00	8,00	8,00
A	Total de Encargos Sociais Básicos	16,80	16,80	36,80	36,80
GRUPO B					
B1	Repouso Semanal Remunerado	17,84	0,00	17,84	0,00
B2	Feriados	3,71	0,00	3,71	0,00
B3	Auxílio - Enfermidade	0,87	0,67	0,87	0,67
B4	13º Salário	10,80	8,33	10,80	8,33
B5	Licença Paternidade	0,07	0,06	0,07	0,06
B6	Faltas Justificadas	0,72	0,56	0,72	0,56
B7	Dias de Chuvas	1,55	0,00	1,55	0,00
B8	Auxílio Acidentes de Trabalho	0,11	0,08	0,11	0,08
B9	Férias Gozadas	8,71	6,73	8,71	6,73
B10	Salário Maternidade	0,03	0,03	0,03	0,03
B	Total de Encargos Sociais que recebem incidências de A	44,41	16,46	44,41	16,46
GRUPO C					
C1	Aviso Prévio Trabalhado	5,40	4,17	5,40	4,17
C2	Aviso Prévio Indenizado	0,13	0,10	0,13	0,10
C3	Férias indenizados	4,85	3,75	4,85	3,75
C4	Depósito Rescisão sem Justa Causa	3,90	3,01	3,90	3,01
C5	Indenização Adicional	0,45	0,35	0,45	0,35
C	Total de Encargos Sociais que não recebem incidências de A	14,73	11,38	14,73	11,38
GRUPO D					
D1	Reincidência de Grupo A sobre Grupo B	7,46	2,77	16,34	6,06
D2	Reincidência de Grupo A sobre Aviso Prévio Trabalhado e eincidência do FGTS sobre Aviso Prévio Indenizado	0,45	0,35	0,48	0,37
D	Total de Reincidências de um grupo sobre o outro	7,91	3,12	16,82	6,43
TOTAL (A+B+C+D)		83,85	47,76	112,76	71,07

OBS: *Grupo E deverá ser apropriado como item do custo direto


Fonte: Informação Dias de Chuva - INMET

Patrick Melo Cavalcante
ENGENHEIRO CIVIL
CREA - CE 51.528
CPF: 009.989.083-63

[Handwritten marks and signatures]



ESTADO DO CEARÁ
GOVERNO MUNICIPAL DE URUOCA
SECRETARIA MUNICIPAL DE OBRAS PÚBLICAS, URBANISMO E SERVIÇOS PÚBLICOS

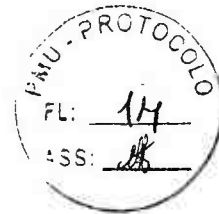

COMPOSIÇÃO DE BDI

COD	DESCRIÇÃO	%
	Despesas Indiretas	
AC	Administração central	3,00
DF	Despesas financeiras	0,59
R	Riscos	0,97

	Benefício	
S + G	Garantia/seguros	0,80
L	Lucro	6,16

I	Impostos	13,15
	PIS	0,65
	COFINS	3,00
	ISS	5,00
	CPRB (4,5%, Apenas quando tiver desoneração INSS)	4,50
	TOTAL DOS IMPOSTOS	13,15

	BDI =	28,82%
--	--------------	---------------

$$BDI = \left[\left(\frac{\left(\left(1 + \frac{I}{100} \right) \left(1 + \frac{R}{100} \right) \left(1 + \frac{F}{100} \right) \right)}{1 - \left(\frac{T + S + C + L}{100} \right)} \right) - 1 \right] \times 100 = \left[\left(\frac{(1+i)(1+r)(1+f)}{1-(t+s+c+l)} \right) - 1 \right] \times 100 =$$


Sendo:

- i = taxa de Administração Central;
- r = taxa de risco do empreendimento;
- f = taxa de custo financeiro do capital de giro;
- t = taxa de tributos federais;
- s = taxa de tributo municipal – ISS
- c = taxa de despesas de comercialização
- l = lucro ou remuneração líquida da empresa.

CONFORME ACORDÃO 2622/2013-TCU

Patrick Melo Cavalcante
ENGENHEIRO CIVIL
CREA-CE 51.528
CPF: 009.989.083-63


Handwritten marks and signatures at the bottom right of the page.

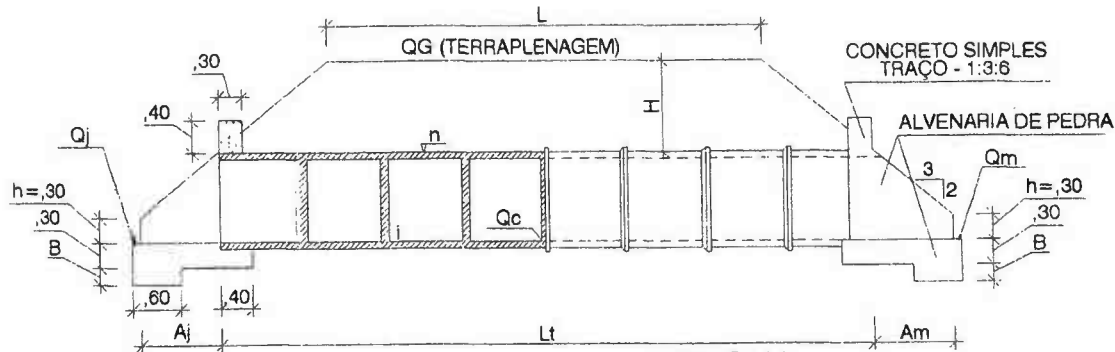


CORTE - AA'
ESC.: S/ESC



VISTA FRONTAL
ESC.: S/ESC

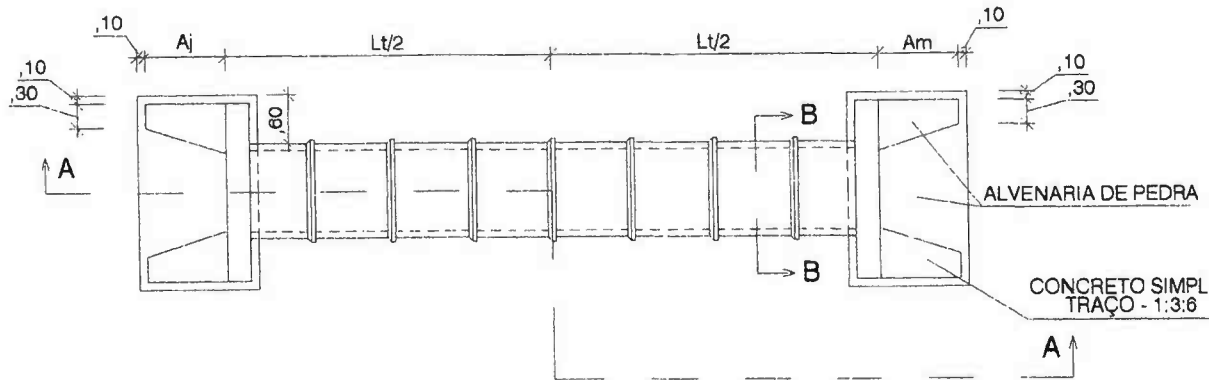


PLANTA BAIXA
ESC.: S/ESC

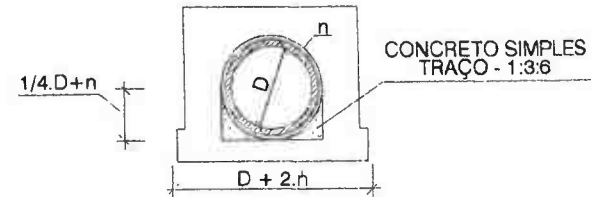

DETALHE DO CORTE - BB'
ESC.: S/ESC

QUADRO DE DIMENSÕES (metros)											
SIMBOLOGIA	L	Lt	H	D	n	Aj	Am	B	C	K	F
DIMENSÃO	5,0	5,00	1,00	0,40	0,08	0,90	0,90	0,30	1,20	3,0	0,15

Patrick Melo Cavalcante
ENGENHEIRO CIVIL
CREA-CE 51.528
CPF: 009.989.083-63

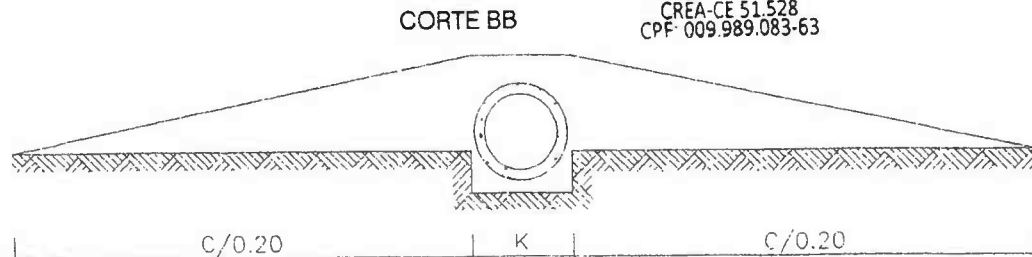


CORTE BB





PREFEITURA MUNICIPAL DE URUOCA

OBRA:
Construção de Bueiro Corpo Simples D= 0,40m
Estrada vicinal

ESCALA:
SEM ESCALA

DESENHO:
PATRICK M. CAVALCANTE

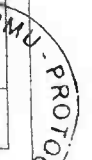

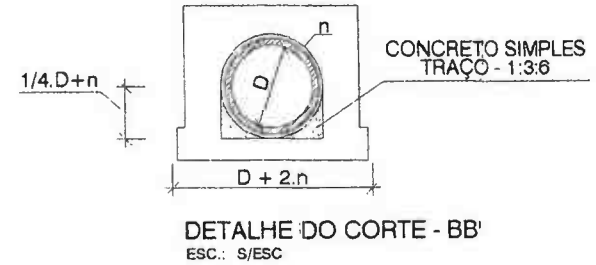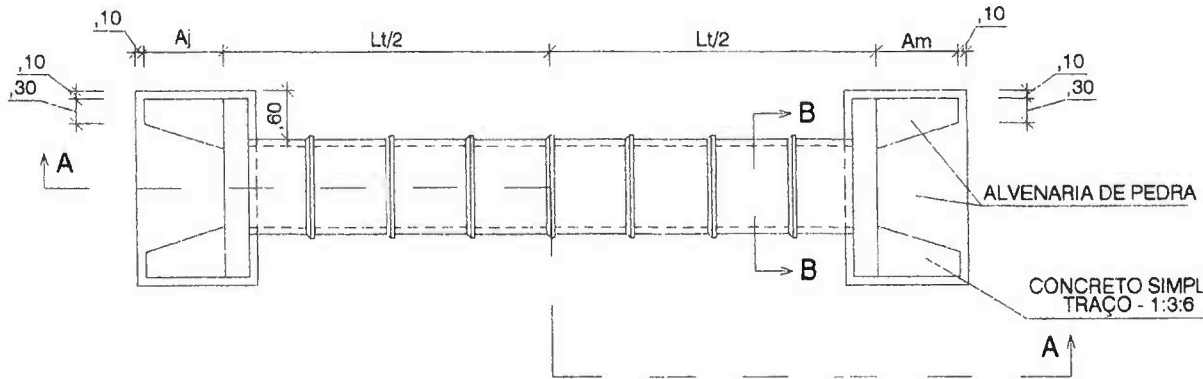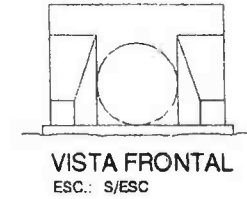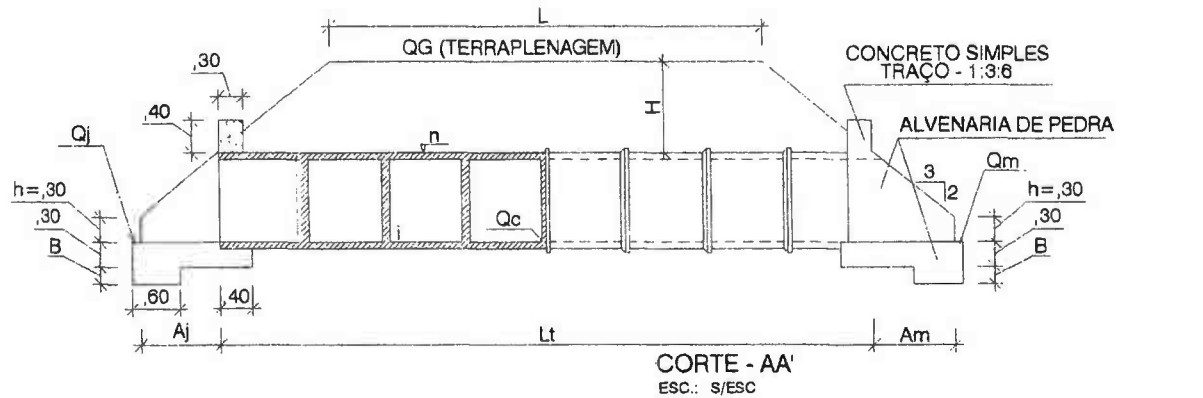


PLANTA BAIXA
 ESC.: S/ESC


 Patrick Melo Cavalcante
 ENGENHEIRO CIVIL
 CREA-CE 51.528
 CPF: 009.989.083-63

QUADRO DE DIMENSÕES (metros)											
SIMBOLOGIA	L	Lt	H	D	n	Aj	Am	B	C	K	F
DIMENSÃO	5,0	5,00	1,20	0,60	0,08	0,90	0,90	0,30	1,20	3,0	0,15

CORTE BB

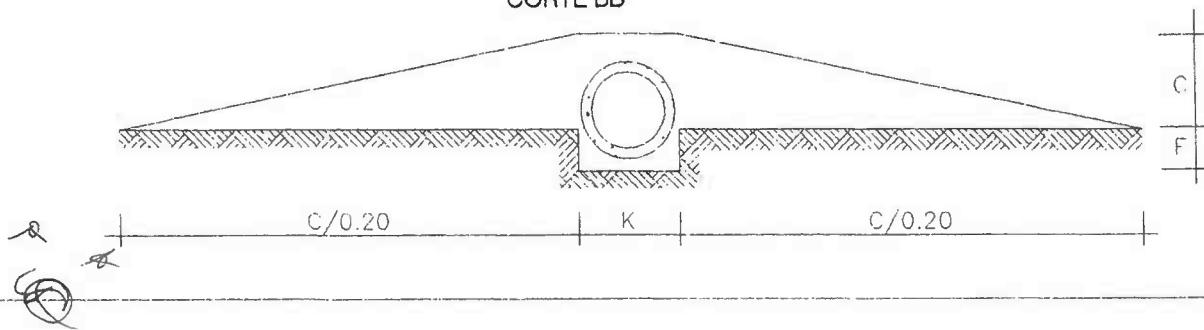



PREFEITURA MUNICIPAL DE URUOCA

OBRA:
 Construção de Bueiro Corpo Simples D=0,60m
 Estrada vicinal


ESCALA:
SEM ESCALA

DESENHO:
PATRICK M. CAVALCANTE

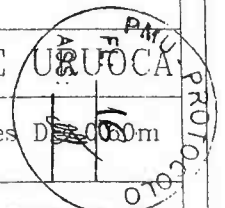


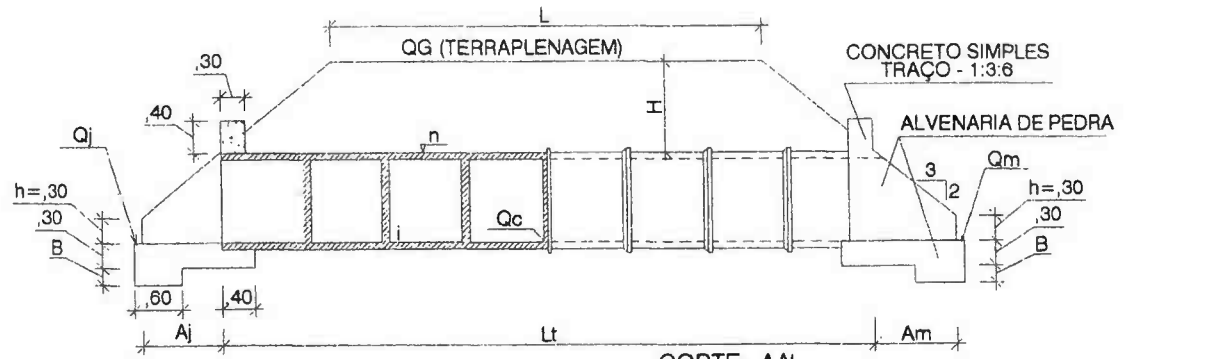


CORTE - AA'
ESC.: S/ESC

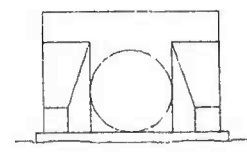

VISTA FRONTAL
ESC.: S/ESC

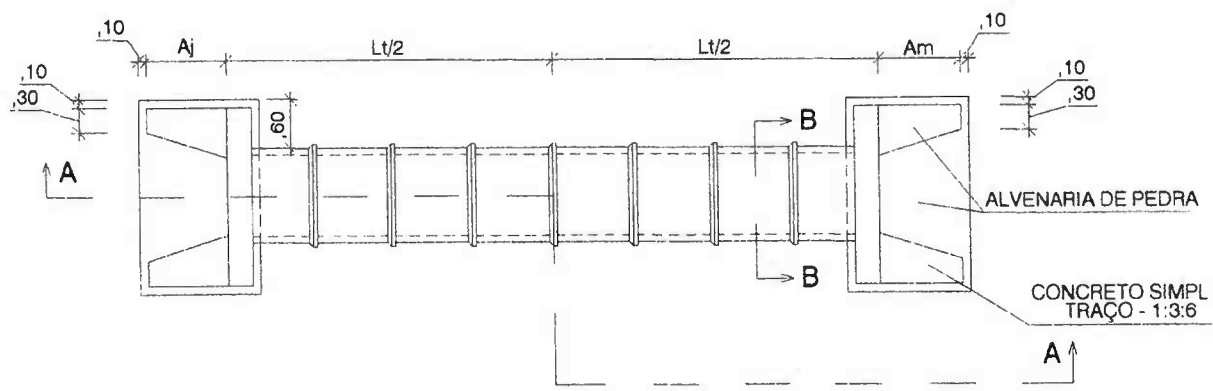

PLANTA BAIXA
ESC.: S/ESC

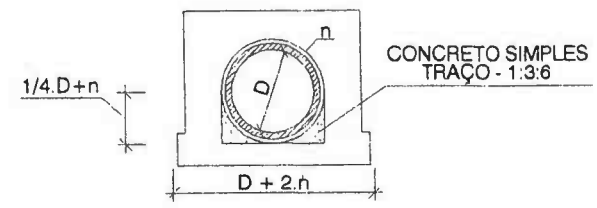


DETALHE DO CORTE - BB'
ESC.: S/ESC

QUADRO DE DIMENSÕES (metros)											
SIMBOLOGIA	L	L _t	H	D	n	A _j	A _m	B	C	K	F
DIMENSÃO	5,0	5,00	1,40	0,80	0,08	0,90	0,90	0,30	1,20	3,0	0,15



CORTE BB

Patrick Melo Cavalcante
ENGENHEIRO CIVIL
CREA-CE 51.528
CPF: 669.989.083-63

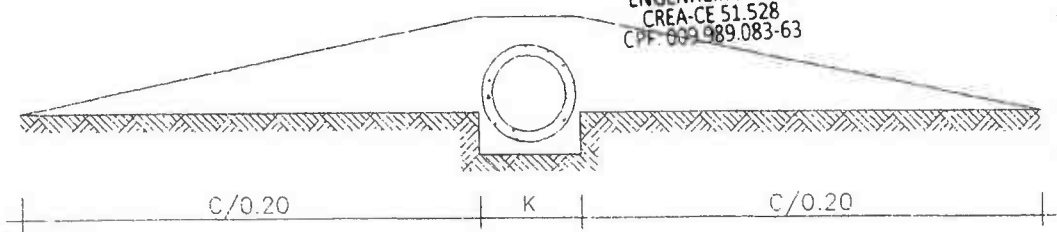


PREFEITURA MUNICIPAL DE URUOCA

OBRA:
Construção de Bueiro Corpo Simples D= 0,80m
Estrada vicinal

ESCALA:
SEM ESCALA

DESENHO:
PATRICK M. CAVALCANTE


PMU
ELI
07

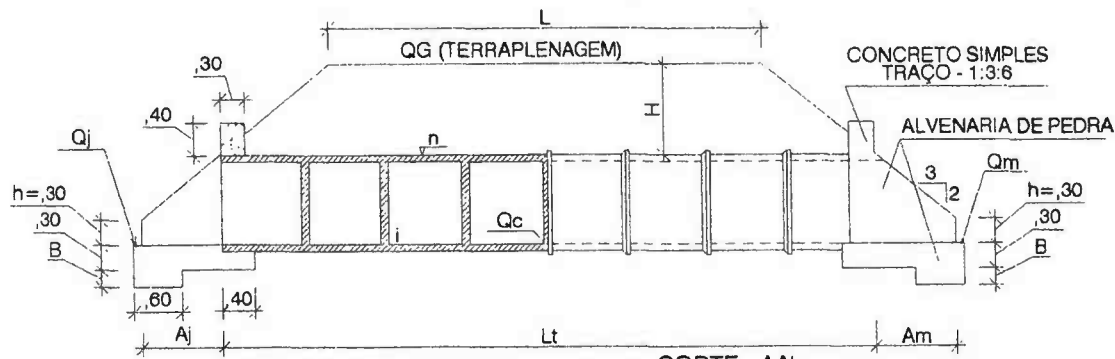


CORTE - AA'
ESC.: S/ESC



VISTA FRONTAL
ESC.: S/ESC

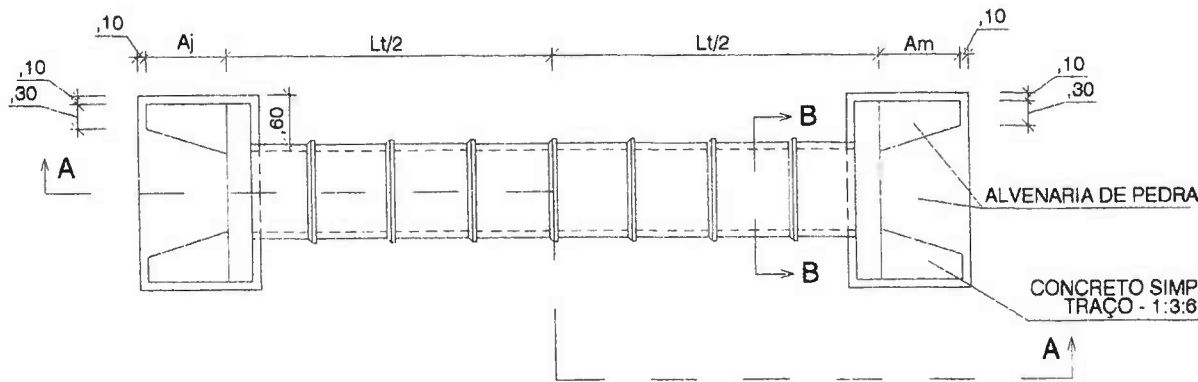

PLANTA BAIXA
ESC.: S/ESC

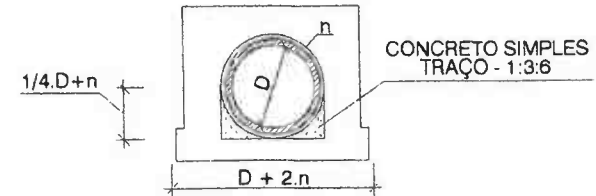


DETALHE DO CORTE - BB'
ESC.: S/ESC



QUADRO DE DIMENSÕES (metros)

SIMBOLOGIA	L	Lt	H	D	n	Aj	Am	B	C	K	F
DIMENSÃO	5,0	5,00	1,60	1,00	0,08	0,90	0,90	0,30	1,20	3,0	0,15

CORTE BB

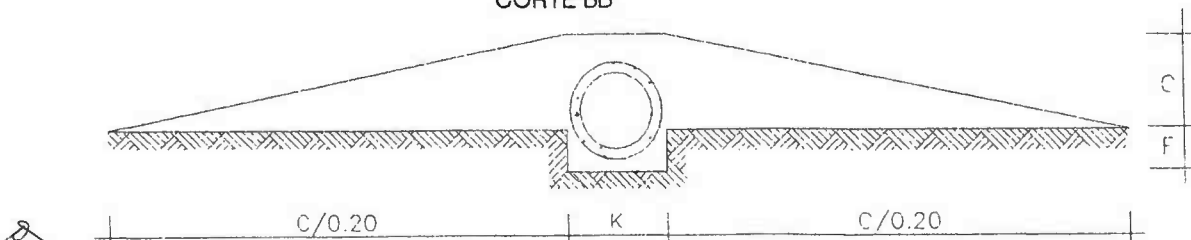

Patrick M. Cavalcante
ENGENHEIRO CIVIL
CREA-CE 51.528
CPF. 009.989.083-63


PREFEITURA MUNICIPAL DE URUOCA

OBRA: Construção de Bueiro Corpo Simples D= 1,00m
Estrada vicinal

ESCALA: SEM ESCALA

DESENHO: PATRICK M. CAVALCANTE



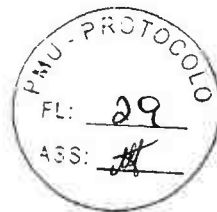

ESTADO DO CEARÁ
GOVERNO MUNICIPAL DE URUOCA
SECRETARIA MUNICIPAL DE OBRAS PUBLICAS, URBANISMO E SERVIÇOS PUBLICOS

PROJETO BASICO

- MEMORIAL DESCRITIVO
- ORÇAMENTO
- MEMORIAL DE CALCULO
- CRONOGRAMA
- ENCARGOS SOCIAIS
- BDI – SERVIÇOS
- BDI – MATERIAL

OBJETO: CAPTAÇÃO, RESERVAÇÃO E DISTRIBUIÇÃO DE AGUA
LOCALIDADE: CURRAL VELHO, MUNICIPIO DE URUOCA CEARÁ.


Patrick Melo Cavalcante
Crea 51.528

MARÇO/2022



ESTADO DO CEARÁ
GOVERNO MUNICIPAL DE URUOCA
SECRETARIA MUNICIPAL DE OBRAS PUBLICAS, URBANISMO E SERVIÇOS PUBLICOS

SUMÁRIO

- ◆ Croqui

- 1.0 Apresentação

- 2.0 Generalidades
 - 2.1 Acessos Rodoviários
 - 2.2 Condições Climáticas
 - 2.3 Características Geomorfológicas
 - 2.4 Dados Censitários do Município

- 3.0 População do Projeto

- 4.0 Infra-estrutura
 - 4.1 Pavimentação
 - 4.2 Saneamento Básico
 - 4.3 Energia Elétrica
 - 4.4 Comunicação
 - 4.4.1 Telefonia
 - 4.4.2 Correios

- 5.0 Parâmetros de Dimensionamento

- 6.0 O Projeto
 - 6.1 Concepção do Sistema Proposto (Para poço ou açude ou ainda injetamento)
 - 6.2 Tratamento



ESTADO DO CEARÁ
GOVERNO MUNICIPAL DE URUOCA
SECRETARIA MUNICIPAL DE OBRAS PUBLICAS, URBANISMO E SERVIÇOS PUBLICOS

- 6.3 Adutora de Água Bruta
- 6.4 Reservatório
- 6.5 Rede de Distribuição
- 6.6 Ligações Prediais

- 7.0 Planilha de Cálculo de Rede

- 8.0 Especificações Técnicas
 - 8.1 Generalidades
 - 8.2 Termos e Definições
 - 8.3 Descrições dos trabalhos e Responsabilidades
 - 8.4 Critérios de Medição
 - 8.5 Serviços Preliminares
 - 8.6 Obra Civil
 - 8.7 Tubos, Conexões e Acessórios.

- 9.0 Plantas





ESTADO DO CEARÁ
GOVERNO MUNICIPAL DE URUOCA
SECRETARIA MUNICIPAL DE OBRAS PUBLICAS, URBANISMO E SERVIÇOS PUBLICOS

I – MEMORIAL DESCRITIVO

1. APRESENTAÇÃO

Este trabalho descreve os estudos elaborados para o projeto básico de engenharia para implantação do Sistema de Transposição de Água e prevendo já uma futura ampliação do sistema da localidade de Curral Velho no Município de Uruoca, no Estado do Ceará.

A previsão de uma segunda unidade elevada detém do intuito da localidade uma quantidade de água satisfatória para as extremidades da comunidade e poder oferecer água potável também na segunda fase do projeto para futuras comunidades vizinhas.

Considerando que a localidade já é contemplada com um poço tubular profundo e prevendo a futura ampliação para outras localidades, atesta a necessidade de perfuração de outro poço tubular do qual atenderá dois reservatórios sendo um acúmulo das águas e bombeamento para o reservatório mais distante.

A opção pela perfuração do poço e a utilização do poço existente surge pela ausência de rios ou mananciais hidrográficos próximas a localidade que pudesse dar outra solução.

O projeto engloba formulações técnicas corriqueiras baseadas em normas da ABNT. Inclui-se no mesmo uma Planilha Orçamentária e Cronograma Físico-financeiro próprias aos trabalhos ora apresentados e gerais, que servirão de orientação para a execução.

Conforme imagem a seguir mostra o local do poço existente, necessitando apenas de uma capina e pintura.



ESTADO DO CEARÁ
GOVERNO MUNICIPAL DE URUOCA
SECRETARIA MUNICIPAL DE OBRAS PUBLICAS, URBANISMO E SERVIÇOS PUBLICOS

2. GENERALIDADES - Município: URUOCA

2.1 - Dados Gerais:

CEP: 62.460-000
Distância de Fortaleza: 293,00 km
Tempo estimado de viagem: 4 h 0 min
Vias de acesso: BR- 222, passando para a CE 362 no município de Sobral
Localização: microrregião de Coreaú
Municípios limítrofes: Martinopolis, Granja, Senador Sá e Moraújo.
Região Administrativa: 04, litoral oeste no Noroeste Cearense

2.2 - Geografia:

Área: 696,77 km ²
Latitude: 3° 18' 50"
Longitude: 40° 33' 24"
Clima: Tropical quente semiárido brando e Tropical quente semiárido com chuvas de janeiro a abril
Relevo: Depressões sertanejas
Vegetação: Caatinga arbusto densa, complexo vegetativo da Zona litorânea.
Precipitação pluviométrica: 956,8 mm (média histórica)
Recursos hídricos (2010): bacia do Coreaú

2.3 - Demografia:

População estimada (2010): 12.883
População (2000): 11.479
População Urbana (2010): 7.671
População Rural (2010): 5.212
Densidade Demográfica (2010): 18,49 hab/ km ²
Taxa de urbanização (2010): 59,54 %



ESTADO DO CEARÁ
GOVERNO MUNICIPAL DE URUOCA
SECRETARIA MUNICIPAL DE OBRAS PUBLICAS, URBANISMO E SERVIÇOS PUBLICOS

2.4 - Economia:

PIB (2009): R\$ 41.727,00
Agropecuária: 12,57 %
Indústria: 10,17 %
Serviços: 77,26 %
Receita Orçamentária (2011): R\$ 22.696,00

2.5 - Educação:

Taxa de alfabetização (2010): 36,46 %
Taxa de escolarização no ensino fundamental (2011): 90,00 %
Taxa de escolarização no ensino médio (2011): 93,00 %

3. POPULAÇÃO DO PROJETO

A População do Projeto foi obtida através de estimativa, levando-se em consideração o número de domicílios e ocupação de 05 pessoas por domicílio.

O projeto prevê um alcance de 20 anos, contudo a realidade apresenta e se embasado nos estudos realizados, o projeto será dividido em duas etapas a primeira etapa de previsão em atender as famílias nos 10 anos iniciais, e a segunda etapa para atender a segunda década do projeto, finalizando e atendendo as necessidades previstas para a comunidade local.

4. INFRAESTRUTURA

4.1 Localização

A comunidade localiza-se entre os distritos de Campanário e Paracúá por vias vicinais.

4.2 Saneamentos Básicos

Não existe sistema público de abastecimento de água, não existe sistema público de coleta e tratamento de esgoto.

4.3 Energia Elétrica

A localidade é alimentada por Rede de Distribuição em Baixa Tensão.

4.4 Correios



ESTADO DO CEARÁ
GOVERNO MUNICIPAL DE URUOCA
SECRETARIA MUNICIPAL DE OBRAS PUBLICAS, URBANISMO E SERVIÇOS PUBLICOS

As agencias próximas localizam-se nos distritos de Campanário e Paracará.

5. PROJETO

5.1 Concepções do Sistema Proposto

POÇO TUBULAR PROFUNDO

A água será captada de um poço tubular profundo existente.

O projeto prevendo um trabalho ideal de no poço.

5.2 Unidades do Sistema

O projeto do sistema de abastecimento de água do Curral Velho as residencias compreende as seguintes unidades: Captação de um poço tubular profundo, tratamento por desinfecção, Adutora, Reservatório elevado, Rede de distribuição e Ligações prediais que passamos a descrever:

5.2.2 Captação em poço tubular:

A captação a partir dos poços tubulares na comunidade, localizado no perímetro da comunidade, com vazão suficiente para atender a demanda necessária para o atendimento à população em conformidade com a demanda calculada em projeto.

5.2.3 Tratamento

Por se tratar de água proveniente de poço tubular foi previsto apenas a desinfecção com cloro, com a utilização de dosador de pastilhas de cloro. A utilização desse tipo de dosador tem como vantagens a praticidade e a facilidade de operação, além de oferecer menos risco ao operador no manuseio de produtos químicos.

A concentração de hipoclorito de cálcio ou sódio para cloração da água filtrada deverá ser de 2mg/l. O clorador de pastilhas ficará montado no fuste do reservatório.

5.2.4 Adutora de Água Bruta / Tratada

A adutora de água bruta interliga o ponto de captação do poço tubular para o outro poço tubular com o sistema de tratamento, já a de água tratada interliga o sistema de tratamento ao reservatório elevado de distribuição. O seu desenvolvimento está representado em planta baixa e perfil, onde se pode ver a localização das ventosas e registros de descarga.



ESTADO DO CEARÁ
GOVERNO MUNICIPAL DE URUOCA
SECRETARIA MUNICIPAL DE OBRAS PUBLICAS, URBANISMO E SERVIÇOS PUBLICOS

5.2.5 Reservatório

O volume do reservatório não será suficiente para a comunidade, prevendo isso se optou pelo segundo reservatório prevendo também uma segunda fazenda de projeto. Os reservatórios serão do tipo elevado, situado numa área alta da localidade e será construído por anéis de concreto pré-moldado.

6. Rede de distribuição

A Rede de distribuição será pressurizada a partir do reservatório elevado e se constituirá em apenas uma zona de pressão. A rede foi concebida para cálculo como sendo do tipo "espinha de peixe". Os cálculos hidráulicos foram feitos utilizando-se da fórmula de Hazen – Williams e efetivados por software adequado.

7. PROJETO ELÉTRICO

Os projetos elétricos deverão ser desenvolvidos de acordo com as normas da Associação Brasileira de Normas Técnicas – ABNT, da concessionária de energia local COELCE:

Memorial Descritivo

- Apresentação do Projeto
- Resumo do Projeto
- Memória Descritiva
- Especificação dos equipamentos com indicação dos fabricantes
- Detalhe da instalação dos equipamentos
- Lista de eletrodutos e condutores de força, controle e instrumentação.
- Especificação para execução das instalações
- Planilha Orçamentária
- Peças Gráficas
- Instalação elétrica Interna – Força e Alimentação
- Instalação elétrica Externa – Alimentadores e iluminação
- Planta de locação
- Planta de Situação
- Desenhos e detalhes da Subestação



ESTADO DO CEARÁ
GOVERNO MUNICIPAL DE URUOCA
SECRETARIA MUNICIPAL DE OBRAS PUBLICAS, URBANISMO E SERVIÇOS PUBLICOS

- Desenho da Malha de terra
- Diagramas Unifilar, Trifilar, de comandos e dimensional.
- Ramal de interligação com a COELCE

Se for o caso outros documentos e desenhos necessários à perfeita execução da instalação, deverão ser apresentados pelo projetista.

Para a instalação ao tempo de quadros ou outros equipamentos deverá ser projetada uma proteção em alvenaria.


A iluminação externa deverá ser em poste de concreto com luminária fechada e comando automático.

No projeto devem ser consideradas as condições ambientais locais, em especial aquelas que indiquem a necessidade de proteção dos equipamentos e de proteção atmosférica – níveis de salinidade e de trovoadas.


Em se tratando de sistema integrado deve ser apresentado um projeto de automação em telecomando e telemetria.




ESTADO DO CEARÁ
GOVERNO MUNICIPAL DE URUOCA
 SECRETARIA MUNICIPAL DE OBRAS PUBLICAS, URBANISMO E SERVIÇOS PUBLICOS

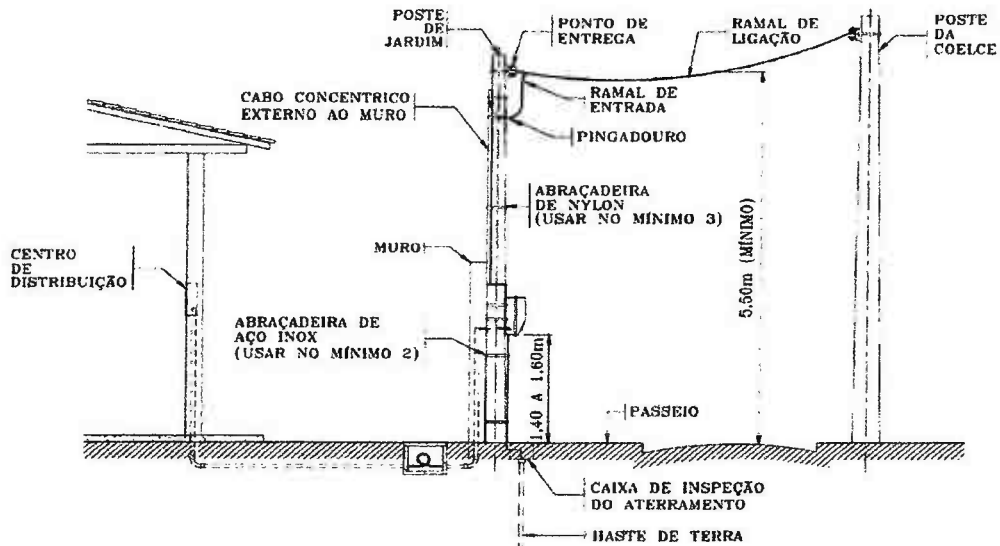

VISTA LATERAL

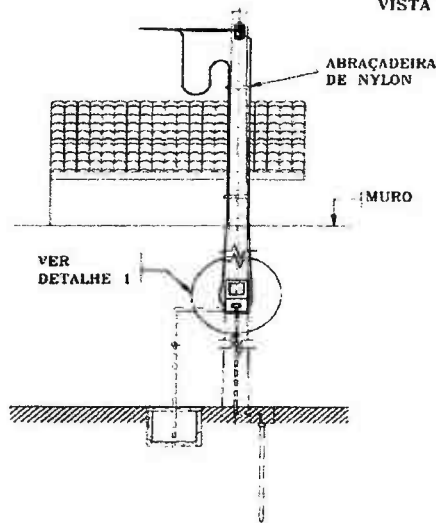

VISTA FRONTAL

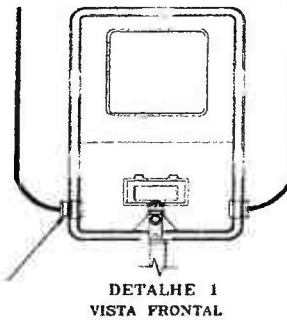

DETALHE 1
VISTA FRONTAL

- NOTAS : 1 - A CAIXA DE MEDIÇÃO DEVE SER FIXADA AO POSTE POR MEIO DE 2 FITAS DE AÇO INOX;
 2 - O CABO CONCENTRICO DEVE SER PRESO AO POSTE POR MEIO DE ABRAÇADEIRAS DE NYLON;
 3 - DIMENSÕES EM METROS, EXCETO ONDE INDICADO.

coelce

RAMAL DE LIGAÇÃO
 EDIFICAÇÃO RECUADA DA VIA PÚBLICA
 SAÍDA SUBTERRÂNEA

Código / Página
 NT-001 / 32/48
 Escola S/E

Elaborado	31 08 07	Verificado	31 08 07
P.P/MANOEL		DEUSIMAR	
Substituído Dos. Nº	06 08 07	De Acordo	
115.11.3			

Desenho Nº
 001.09.3
 Folha 1/1

SUGESTÕES : FONE - 3216-4166

Rua Joao Rodrigues, 139 - Centro - CEP: 62460-000 - URUOCA - CE

CNPJ: 07.667.926/0001 - 84 Fone/Fax: (88) 3648 - 1078

www.uruoca.ce.gov.br



ESTADO DO CEARÁ
GOVERNO MUNICIPAL DE URUOCA
SECRETARIA MUNICIPAL DE OBRAS PUBLICAS, URBANISMO E SERVIÇOS PUBLICOS

8. ESPECIFICAÇÕES TÉCNICAS

8.1 GENERALIDADES

As especificações contidas neste relatório se destinam a regulamentar as disposições do sistema de abastecimento da Comunidade de **Curral Velho**, Situada no Município de **URUOCA - CE**.

As especificações são de caráter abrangente, devendo ser admitidas como válidas para qualquer uma das obras integrantes do sistema, no que for aplicável a cada uma delas.

8.2 TERMOS E DEFINIÇÕES

Quando nas presentes especificações e em outros documentos do contrato figurar as palavras, expressões ou abreviaturas abaixo, as mesmas deverão ser interpretadas como a seguir:

FISCALIZAÇÃO – Composta por técnicos da Prefeitura e da secretaria de competência, que atuarão como fiscais para os propósitos do Contrato. Também poderá significar os representantes da Fiscalização responsáveis pelo controle direto do andamento das obras, no sentido de assegurar a sua execução em plena conformidade com o projeto, de que tratam estas especificações.

CONSTRUTOR - Pessoa, pessoas, firmas ou associação de firmas (consórcio) que subscreveram o contrato para execução e fornecimento de todos os trabalhos, materiais e equipamentos permanentes, a que se refere esta especificação.

CONTRATO - Documento subscrito pelo construtor e / ou consultor, de acordo com a legislação em vigor, e que define as obrigações de ambas as partes, com relação à elaboração do projeto, fiscalização, consultoria, assessoramento técnico e gerencial da obra e execução das obras a que se refere este contrato.

RESIDENTE DO CONSTRUTOR - O representante credenciado do construtor, com função executiva no canteiro das obras, durante todo o decorrer dos trabalhos e autorizada a receber e cumprir as decisões da fiscalização.

ESPECIFICAÇÕES - As instruções, diretrizes, exigências, métodos e disposições detalhadas quanto à maneira de execução dos trabalhos.

CAUSAS IMPREVISÍVEIS - São cataclismos, tais como inundações, incêndios e transformações geológicas bruscas, de grande amplitude; desastres e perturbações graves na ordem social, tais como motins e epidemias.



ESTADO DO CEARÁ
GOVERNO MUNICIPAL DE URUOCA
SECRETARIA MUNICIPAL DE OBRAS PUBLICAS, URBANISMO E SERVIÇOS PUBLICOS

DIAS - Dias corridos do calendário, exceto se explicitamente indicado de outra maneira.

FORNECEDOR - Pessoa física ou jurídica fornecedora dos equipamentos, aparelhos e materiais a serem adquiridos pelo empreendimento.

RELAÇÕES DE QUANTIDADE E LISTAS DE MATERIAL - Relações detalhadas, com as respectivas quantidades, de todos os serviços, materiais e equipamentos necessários à implantação do projeto.

ORDEM DE EXECUÇÃO DE SERVIÇOS - Determinações contidas nos contratos, para início e execução de serviços contratuais.

DESENHOS - Todas as plantas, perfis, seções, vistas, perspectivas, esquemas, diagramas ou reproduções que indiquem as características, dimensões e disposições das obras a executar.

CRONOGRAMA - Organização e distribuição dos diversos prazos para execução das Obras e que será proposto pelo Concorrente e submetido à aprovação da SRH.

CONCORRENTE - Pessoa física ou jurídica que apresentam propostas à concorrência para execução das obras.

OBRAS - Conjunto de estruturas de caráter permanente que o Construtor terá de executar de acordo com o Contrato.

DOCUMENTO DO CONTRATO - Conjunto de todos os documentos que definem e regulamenta a execução das obras, compreendendo os editais de concorrência, especificações, o projeto executivo, a proposta do Construtor, o cronograma ou quaisquer outros documentos suplementares que se façam necessários à execução das obras de acordo com as presentes especificações e as condições contratuais.

PROJETO TÉCNICO - Todos os desenhos de detalhamento de obras civis a executar e instalações que serão fornecidos ao Construtor em tempo hábil a lhe permitir o ataque dos serviços.

ABNT - Associação Brasileira de Normas Técnicas. Compreendem as Normas (NB), Especificações (EB), Métodos (MB) e as Padronizações Brasileiras (PB).

ASTM - American Society for Testing and Materials.

AWG - American wire Gage.

BWG - British Wire Gage.



ESTADO DO CEARÁ
GOVERNO MUNICIPAL DE URUOCA
SECRETARIA MUNICIPAL DE OBRAS PUBLICAS, URBANISMO E SERVIÇOS PUBLICOS

9. SERVIÇOS PRELIMINARES

DESMATAMENTO, DESTOCAMENTO E LIMPEZA DO TERRENO.

O preparo de terrenos, com vegetação na superfície será executado de modo a deixar a área da obra livre de tocos, raízes e galhos.

Observar-se-á na execução das armaduras se o dobramento das barras confere com projeto das armaduras o número de barras e suas bitolas, a posição correta da mesma amarração e recobrimento e do meio ambiente.

Deverão ser preservadas as árvores, vegetação de qualidade e grama, localizadas em áreas que pela situação não interfiram no desenvolvimento dos serviços.

Será atribuição da contratada a obtenção de autorização junto ao órgão competente para o desmatamento, principalmente no caso de árvores de porte.

9.1 OBRA CIVIL

CASA DE BOMBA/COMANDO ELÉTRICA.

9.2 CASA DE BOMBA.

CONSIDERAÇÕES GERAIS

Deverá ser construída com alvenaria de tijolo de barro, furado ou maciço, na dimensão 1,70 x 1,50 m com PD de 2,10m.

A cobertura será de laje PM-6 com ferro 5,0mm e capa de concreto 0,03m; reboco com emboço de massa única, espessura 1,5cm, nivelado, com arestas vivas e retas; chapisco com argamassa de cimento e areia grossa, traço 1:3; piso cimentado liso, traço 1:3, E= 0,015m; cobogós tipo pestana de concreto pré-moldado: 0,50x0,50x0,06, um em cada paredes laterais em relação a porta, que será de madeira maciça(1,80mx0,70m). A ferragem deverá ser inteiramente nova e perfeita condições de funcionamento e acabamento. Será de latão cromado. Os encaixes ou rebaixos para dobradiças (03) e fechaduras de embutir (01), terão a forma da ferragem, não sendo toleradas folgas que exijam emendas ou enchimento com taliscas de madeira.

A estrutura de alvenaria será pintada a base de cal em 02 demãos; a porta em 02 demãos a base de tinta óleo.

Não será autorizado pagamento de cobertura com telha.

9.3 CASA DE COMANDO ELÉTRICO



ESTADO DO CEARÁ
GOVERNO MUNICIPAL DE URUOCA
SECRETARIA MUNICIPAL DE OBRAS PUBLICAS, URBANISMO E SERVIÇOS PUBLICOS

Será o mesmo juntamente com a casa de bomba.

9.4 CAIXAS DE PROTEÇÃO PARA REGISTROS E VENTOSAS.

Terá as dimensões mínimas de 050mx050m, obedecendo a profundidade de escavação da valeta, com altura acima do nível do terreno natural de 0,20m. Será de alvenaria de tijolo de barro, furado ou maciço, rebocada e tampa de concreto armado FCK=10Mpa;

9.5 RESERVATÓRIO.

Padrão construtivo definido em projeto.

Todos os tubos e conexões de chegada, saída, dreno e extravasor serão de PVC, internos à estrutura, com os registros de gaveta especificados.

Não será autorizado o pagamento de registros de parada rápida, tipo borboleta, etc;

Extravasores e drenos internos com caixa de descarga externo e fundo com brita;

A pintura a base de cal em 03 demãos. O logotipo modelo terá um comprimento de 80% do diâmetro do reservatório, quando este for a anéis pré-moldados, e altura de 2,0m.

9.6 CERCAS DE PROTEÇÃO.

As cercas deverão ser constituídas de mourões, esticadores e estacas de concreto armado ponta virada com fios de arame farpado, mureta de proteção de 0,40m de altura em alvenaria de tijolo furado, rebocada e pintada. A execução dos mourões de concreto armado deve obedecer ao prescrito nas especificações relativas ao concreto armado.

Os mourões e estacas deverão ter seções quadradas de 20cm x 20cm e 12cm x 12cm, respectivamente; a altura vertical mínima do mourão é de 2,10m, espaçados a cada 3,0m. O segmento de 45° deverá possuir comprimento mínimo de 45cm. Os dois serão enterrados no mínimo 0,50m, resultando numa altura livre de 1,70m. A área interna da cerca de proteção deverá ser urbanizada com lastro de brita número zero, com espessura de 5cm.



ESTADO DO CEARÁ
GOVERNO MUNICIPAL DE URUOCA
SECRETARIA MUNICIPAL DE OBRAS PUBLICAS, URBANISMO E SERVIÇOS PUBLICOS

MANANCIAL

SERÁ DE UM POÇO TUBULAR PERFURADO.

Não será autorizado o pagamento de poço seco com profundidade menor que a especificada em projeto, salvo quando acompanhado de relatório elaborado por Geólogo credenciado pelo órgão fiscalizador.

Sua construção será acompanhada de um Geólogo e deverá ser emitido um relatório do perfil, detalhando e quantificando os tipos de revestimentos, pré-filtros e filtros e demais aspectos construtivos do mesmo.

O manancial deverá estar perfeitamente vedado, a fim de evitar entrada de animais.

Na instalação do equipamento de bombeamento em poço profundo, deverá ser observada a profundidade de colocação do mesmo, recomendando-se que essa instalação esteja a uma profundidade mínima de 5,0m abaixo do nível dinâmico e nunca coincidente com as entradas de água, a fim de se evitar carreamento de materiais, ocasionando assoreamento do manancial e danificação do equipamento.

POÇO PROFUNDO

Diâmetro e profundidades serão especificados em projeto.

Quando construído no leito do rio, a altura das bordas nunca deverá estar acima do nível do talvegue.

O teste de vazão e análise físico-química da água deverá acompanhar o relatório construtivo do poço para efeito de pagamento e prosseguimento da obra.

ASSENTAMENTOS DE TUBOS E PEÇAS

LOCAÇÃO E ABERTURA DE VALAS

A tubulação deverá ser locada de acordo com o projeto respectivo, admitindo-se certa flexibilidade na escolha definitiva de sua posição em função das peculiaridades da obra.

A vala deve ser encravada de modo a resultar uma seção retangular. Caso o solo não possua coesão suficiente para permitir a estabilidade das paredes, admitem-se taludes inclinados.



ESTADO DO CEARÁ
GOVERNO MUNICIPAL DE URUCÁ
SECRETARIA MUNICIPAL DE OBRAS PUBLICAS, URBANISMO E SERVIÇOS PUBLICOS

A largura da vala deverá ser de 0,40 m. Estas serão escavadas segundo a linha do eixo, obedecendo ao projeto. A escavação será feita pelo processo mecânico ou manual julgado mais eficiente.

O material escavado será colocado de um lado da vala, de tal modo que, entre a borda da escavação e o pé do monte de terra, fique pelo menos um espaço de 40 cm.

A Fiscalização poderá exigir escoramento das valas abertas para o assentamento das tubulações.

O escoramento poderá ser do tipo contínuo ou descontínuo a juízo da Fiscalização.

MOVIMENTO DE TERRA

VALA

A vala deve ser escavada de forma a resultar uma seção retangular. Caso o solo não possua coesão suficiente para permitir a estabilidade das paredes, admitem-se taludes inclinados a partir do dorso do tubo, desde que não ultrapasse o limite de inclinação de 1:4 quando então deverá ser feito o escoramento pelo Construtor.

Nos casos em que este recurso não seja aplicável, pela grande profundidade das escavações, pela consistência do solo, pela proximidades de edifícios, nas escavações em vias e calçadas etc., serão aplicados escoramentos conforme determinação por parte da fiscalização.

Os serviços de escavação poderão ser executados manual ou mecanicamente. A definição da forma como serão executadas as escavações ficará a critério da fiscalização e/ou projeto em função do volume, situação da superfície e subsolo, posição das valas e rapidez pretendida para execução dos serviços, e outros pareceres técnicos julgados pertinentes.

Nos casos de escavações em rocha, serão utilizados explosivos, e para tanto o Construtor deverá dispor de pessoal especializado.

O material retirado (exceto rocha, e entulho de calçada) será aproveitado para o reaterro, devendo-se, portanto, depositá-lo em distância mínima de 0,40 m da borda da vala, de modo a evitar o seu retorno para o interior da mesma. A terra será, sempre que possível colocada em um dos lados da vala.



ESTADO DO CEARÁ
GOVERNO MUNICIPAL DE URUOCA
SECRETARIA MUNICIPAL DE OBRAS PUBLICAS, URBANISMO E SERVIÇOS PUBLICOS

Quando a escavação for mecânica, as valas deverão ter o seu fundo regularizado manualmente, antes do assentamento da tubulação.

As valas deverão ser abertas e fechadas no mesmo dia, principalmente nos locais de grande movimento, travessias e acessos. Quando não for possível, tornar os devidos cuidados para evitar acidentes.

As valas serão escavadas com a mínima largura possível e para efeito de medição, salvo casos especiais, devidamente verificados e justificados pela FISCALIZAÇÃO, tais como: Terrenos acidentados, obstáculos superficiais, ou mesmos subterrâneos, serão consideradas as larguras de 0,5m e as profundidades do projeto.

NATUREZA DO MATERIAL DE ESCAVAÇÃO

Material de 1ª Categoria

Terra em geral, piçarra, rocha mole em adiantado estado de decomposição, seixos rolados ou não, com diâmetro máximo inferior a 0,15m ou qualquer que seja o teor de umidade que possuam, susceptíveis de serem escavados com equipamentos de terraplanagem dotados de lâmina ou enxada, enxadão ou extremidade alongada se for manualmente.

Reaterro Compactado

Os reaterros para serviços de abastecimento d'água ou rede coletora de esgoto serão executados, com material remanescente das escavações, à exceção do solo de 2ª categoria (parcial) e escavação em rocha.

O material deverá ser limpo, isento de matéria orgânica, raízes, rocha, moledo ou entulho, espalhado em camadas sucessivas de: 0,2m se apiloadas manualmente; 0,4m, se apiloadas através de compactadores tipo sapo mecânico ou placa vibratória ou similar. Em solos arenosos consegue-se boa compactação com inundação da vala.

O reaterro deverá envolver completamente a tubulação, não sendo tolerados vazios sob a mesma; a compactação das camadas mais próximas tubulação deverá ser executada cuidadosamente, de modo a não causar danos material assente.

O reaterro deverá ser executado logo em seguida ao assentamento dos tubos, não sendo permitidos que as valas permaneçam abertas de um dia para o outro, salvo casos autorizados pela fiscalização, sendo que para isso, serão deixados espaços suficientes, de acordo com instruções específicas dos órgãos competentes.



ESTADO DO CEARÁ
GOVERNO MUNICIPAL DE URUOCA
SECRETARIA MUNICIPAL DE OBRAS PUBLICAS, URBANISMO E SERVIÇOS PUBLICOS

Os serviços de abertura de valas devem ser programados de acordo com a capacidade de assentamento de tubulações, de forma a evitar que, no final da jornada de trabalho, valas permaneçam abertas por falta de tubulações assentadas.

Nos casos em que o fundo da vala se apresenta em rocha ou material indeformável, deve ser interposta uma camada de areia ou terra de espessura não inferior a 0,15m, a qual deverá ser apiloada.

Em casos de terreno lamacento ou úmido, far-se-á o esgotamento da vala. Em seguida consolidar-se-á o terreno com pedras e então, como no caso anterior, lança-se uma camada de areia ou terra convenientemente apiloada.

A compactação deverá ser executada até atingir-se o máximo de densidade possível e ao final da compactação, será deixado o excesso de material, sobre a superfície das valas, para compensar o efeito da acomodação do solo natural ou pelo tráfego de veículos.

Somente após a devida compactação, será observado que o tráfego de veículos não seja prejudicado, pela formação de buracos nos leitos das pistas, o que será evitado fazendo-se periodicamente a restauração da pavimentação.

Reaterro com Material Transportado de Outro Local

Uma vez verificado o material, que retirado das escavações, não possui qualidade necessárias para ser usado em reaterro, ou havendo volumes a serem aterrados maiores que os materiais à disposição no canteiro, serão feitos empréstimos. Os mesmos serão provenientes de jazidas cuja distância não será considerada pela fiscalização.

Não será aproveitado como reaterro o material escavado de vala cujo solo seja de 2ª categoria parcial e rocha.

Os materiais remanescentes de escavações cuja aplicação não seja possível na obra serão retirados para locais apropriados, a critério da fiscalização.

ASSENTAMENTO

Antes do assentamento, os tubos devem ser dispostos linearmente ao longo da vala, bem como as conexões e peças especiais.

Para a montagem das tubulações serem obedecidas, rigorosamente as instruções dos respectivos fabricantes.



ESTADO DO CEARÁ
GOVERNO MUNICIPAL DE URUOCA
SECRETARIA MUNICIPAL DE OBRAS PUBLICAS, URBANISMO E SERVIÇOS PUBLICOS

Sempre que houver paralisação dos trabalhos de assentamento, a extremidade do último tubo deverá ser fechada para impedir a entrada de corpos estranhos.

A imobilização dos tubos durante a montagem deverá ser conseguida por meio de terra colocada ao lado da tubulação e adensada cuidadosamente, não sendo permitida a introdução de pedras e outros corpos duros.

No caso de assentamento de tubulação com materiais diferentes, deverão ser utilizadas peças especiais (adaptadores) apropriados.

Nas extremidades das curvas das linhas e nas curvas acentuadas será executado um sistema de ancoragem adequado, a fim de resistir ao empuxo causado pela pressão interna do tubo.

Após a colocação definitiva dos tubos e peças especiais na base de assentamento, começa-se a execução do reaterro.

O adensamento deverá ser feito cuidadosamente com soquetes manuais, evitando choque com tubos já assentados de maneira que a estabilidade transversal da canalização fique perfeitamente garantida.

Em seguida o preenchimento continuará em camadas de 10 cm de espessura, com material ainda isento de pedras, até cerca de 30 cm acima da geratriz superior da tubulação. Em cada camada será feito um adensamento manual somente nas partes laterais, fora da zona ocupada pelos tubos.

O reaterro descrito acima, numa primeira fase, não será aplicado na região das juntas. Estas só serão cobertas após o cadastro das linhas e os ensaios hidrostáticos a serem realizados.

A tubulação deve ser testada por trechos com extensões não superiores a 500m.

CADASTRO

Deverá ser apresentado o cadastro das tubulações constando o mesmo de plantas e perfis na escala indicada pela fiscalização, codificando todos os pontos onde houver peças, apresentando detalhes das mesmas devidamente referenciadas para fácil localização.



ESTADO DO CEARÁ
GOVERNO MUNICIPAL DE URUOCA
SECRETARIA MUNICIPAL DE OBRAS PUBLICAS, URBANISMO E SERVIÇOS PUBLICOS

CAIXAS DE REGISTROS E VENTOSAS

As caixas de registros e ventosas serão executadas de acordo com o projeto específico.

ARMAZENAMENTO DE MATERIAIS

Os tubos poderão ser armazenados ao tempo. Peças, conexões e anéis ficarão no interior do almoxarifado e deverão ser estocados em grupos, de acordo com o seguinte critério:

- Tipo de peças;
- Diâmetro.

TRANSPORTE, CARGA E DESCARGA DE MATERIAIS

A CONTRATADA deverá ter conhecimento das Normas para transporte e tipos de veículos, carga, descarga e estocagem de materiais dos mais diversos tipos utilizados na obra.

SERVIÇOS DE CONCRETOS

A CONTRATADA poderá utilizar premoldados, desde que apresente projeto das armaduras, o número de barras e suas bitolas, a posição correta da mesma amarração e recobrimento.

10. TUBOS, CONEXÕES E ACESSÓRIOS

POLIETILENO

Na captação de mananciais de águas superficiais, deverá ser usado tubo flexível PEAD em peças flangeadas de 20m, nos diâmetros especificados em projeto.

As ligações domiciliares obedecerão ao Padrão CAGECE com tubos PEAD (Polietileno de Alta Densidade). Não serão aceitos tubos em PEBD (Polietileno de Baixa Densidade) nas ligações domiciliares.

VÁLVULAS E APARELHOS

REGISTRO DE GAVETA SIMPLES OU CHATO COM/SEM FLANGES E VOLANTE



ESTADO DO CEARÁ
GOVERNO MUNICIPAL DE URUOCA
SECRETARIA MUNICIPAL DE OBRAS PUBLICAS, URBANISMO E SERVIÇOS PUBLICOS

Registro de gaveta, série métrica chata, corpo e tampa em ferro fundido dúctil NBR 6916 classe 42012, cunha e anéis do corpo em bronze fundido ASTM 862, haste fixa com rosca trapezoidal em aço inox ASTM A-276 GR410, junta corpo/tampa, em borracha ABNT EB362, gaxeta em amianto grafitado, extremidades flangeadas conforme ISO 2531 PN 16 (pressão de trabalho 16 BAR) e acionamento através de volante. Padrão construtivo ABNT PB 816 parte 1.

VENTOSAS SIMPLES COM FLANGE/SIMPLES FUNÇÃO

Ventosas simples com flange ISO 2531 PN10, corpo, tampa e flange em ferro fundido dúctil NBR 6916 classe 42012, niple de descarga em latão, flutuador esférico é junta em, borracha. Padrão construtivo Barbará ou similar.

VENTOSA SIMPLES COM COLAR DE TOMADA serão usadas em tubos até DN 75 com adaptadores PVC soldável.

ENSAIOS DA LINHA

Serão efetuados de acordo com as exigências das normas da ABNT.

ENSAIO DE PRESSÃO HIDROSTÁTICA

Deverá ser observada a seguinte sistemática:

Enche-se lentamente de água a tubulação;

Aplica-se pressão de ensaio de acordo com a pressão de serviço com que a linha irá trabalhar;

O ensaio deverá ter a duração de uma hora;

Durante o teste a canalização deverá ser observada em todos os seus pontos.

ENSAIO DE ESTANQUEIDADE

Uma vez concluído satisfatoriamente o ensaio de pressão, deverá ser verificado se, para manter a pressão de ensaio foi necessário algum suprimento de água.

Se for o caso, este suprimento deverá ser medido e a aceitação da adutora ficará condicionada a que o valor obtido seja inferior ao dado pela fórmula: $Q = NDP \cdot 1.3992$ onde



ESTADO DO CEARÁ
GOVERNO MUNICIPAL DE URUOCA
SECRETARIA MUNICIPAL DE OBRAS PUBLICAS, URBANISMO E SERVIÇOS PUBLICOS



OBRA: CONSTRUÇÃO DE ABASTECIMENTO DE AGUA
LOCAL: CURRAL VELHO ZONA RURAL DO MUNICIPIO DE URUOCA CEARÁ
FONTE: SEINFRA 27.1 - Desonerado
BDI: 28,82% SERVIÇOS
BDI: 16,96%

PLANILHA DE ORÇAMENTO

ITEM	FONTE	CODIGO	DESCRIÇÃO	UNID	VALOR UNIT.	BDI	VALOR BDI	VALOR C/ BDI	QUANT.	VALOR TOTAL
1.0			SERVIÇOS PRELIMINARES							292,68
1.1	SEINFRA	C1937	PLACAS PADRÃO DE OBRA	M2	151,47	28,82%	43,65	195,12	1,50	292,68
2.0			ADMINISTRAÇÃO							4.220,85
2.1	SEINFRA	C1070	ADMINISTRAÇÃO	%	3.276,55	28,82%	944,30	4.220,85	1,00	4.220,85
3.0			CAPTAÇÃO DE POÇO PROFUNDO							21.799,07
3.1			INSTALAÇÃO ELETRICA - SERVIÇOS							
3.1.1	SEINFRA	C3417	INSTALAÇÃO ELETROMECÂNICA DE CONJUNTO MOTO-BOMBA ATÉ 4 CV	UN	566,40	28,82%	163,24	729,64	1,00	729,64
3.2			MONTAGEM - SERVIÇOS							
3.2.1	SEINFRA	C3496	MONTAGEM DE TUBOS, CONEXÕES E PÇS, ELEVATÓRIA CAP ATÉ 5 l/s	UN	1.704,56	28,82%	491,25	2.195,81	1,00	2.195,81
3.3			INSTALAÇÃO ELETROMECANICA - SERVIÇOS							
3.3.1	SEINFRA	C3417	INSTALAÇÃO ELETROMECÂNICA DE CONJUNTO MOTO-BOMBA ATÉ 4 CV	UN	566,40	28,82%	163,24	729,64	1,00	729,64
3.4			FORNECIMENTO DE CONEXÕES E PEÇAS ESPECIAIS - MATERIAL							
3.4.1	SEINFRA	I6355	NIPLE DUPLO AÇO GALV. COM ROSCA DN 2"	UM	15,14	16,96%	2,57	17,71	1,00	17,71
3.4.2	SEINFRA	C4376	BUCHA DE REDUÇÃO DE AÇO GALVANIZADO 2"x 1/2"	UN	32,09	28,82%	9,25	41,34	1,00	41,34
3.4.3	SEINFRA	I5780	TUBO EDUTOR PVC DN 50	M	20,24	16,96%	3,43	23,67	30,00	710,10
3.4.4	SEINFRA	I5807	LUVA EDUTOR PVC DN 50	UM	113,02	16,96%	19,17	132,19	5,00	660,95
3.4.5	SEINFRA	C0945	COTOVELO AÇO GALV. D= 50mm (2")	UN	63,61	28,82%	18,33	81,94	1,00	81,94
3.4.6	SEINFRA	I6265	LUVA DE UNIÃO F. GALV. COM ROSCA DN 2"	UM	41,01	16,96%	6,96	47,97	1,00	47,97
3.4.7	SEINFRA	I2915	COLAR DE TOMADA FoFo P/ TUBOS DE PVC DN 50 x 1"	UM	30,36	16,96%	5,15	35,51	1,00	35,51
3.4.8	SEINFRA	I5721	VENTOSA SIMPLES C/ ROSCA DN 1	UM	493,43	16,96%	83,69	577,12	1,00	577,12
3.4.9	SEINFRA	I6358	NIPLE DUPLO AÇO GALV. COM ROSCA DN 1"	UM	4,85	16,96%	0,82	5,67	1,00	5,67
3.4.10	SEINFRA	I6055	VALVULA DE RETENÇÃO HORIZONTAL EM BRONZE 2"	UM	111,44	16,96%	18,90	130,34	1,00	130,34
3.5			FORNECIMENTO DE EQUIPAMENTOS - MATERIAL							
3.5.1	SEINFRA	I2669	BOMBA SUBMERSÍVEL ABS	UM	6.245,00	16,96%	1.059,15	7.304,15	1,00	7.304,15
3.5.2	SEINFRA	I0255	BOMBA CENTRIFUGA P=3CV	UM	1.188,50	16,96%	201,57	1.390,07	1,00	1.390,07
3.5.3	SEINFRA	I5980	CENTRAL DE COMANDO DE MOTORES TIPO CPD1005	UM	6.105,60	16,96%	1.035,51	7.141,11	1,00	7.141,11
4.0			CASA DE PROTEÇÃO DO QUADRO ELÉTRICO(1,40x1,10) - SERVIÇOS							6.188,15
4.1			LOCAÇÃO DA OBRA - SERVIÇOS							
4.1.1	SEINFRA	C1630	LOCAÇÃO DA OBRA - EXECUÇÃO DE GABARITO	M2	6,09	28,82%	1,76	7,85	0,99	7,77
4.2			MOVIMENTO DE TERRA - SERVIÇOS							
4.2.1	SEINFRA	C1256	ESCAVAÇÃO MANUAL CAMPO ABERTO EM TERRA ATÉ 2M	M3	45,56	28,82%	13,13	58,69	2,40	140,86
4.2.2	SEINFRA	C0928	CORTE E ATERRO COMPENSADO S/CONTROLE DO GRAU DE COMPACTAÇÃO	M3	7,65	28,82%	2,20	9,85	2,40	23,64
4.3			ALVENARIA/FUNDAÇÕES - SERVIÇOS							
4.3.1	SEINFRA	C3347	ALVENARIA DE PEDRA ARGAMASSADA (TRAÇO 1:4) C/AGREGADOS ADQUIRIDOS	M3	421,26	28,82%	121,41	542,67	2,40	1.302,41
4.3.2	SEINFRA	C0077	ALVENARIA DE TIJOLO COMUM C/ARGAMASSA MISTA DE CAL HIDRATADA 1:2:8 ESP=20 cm	M2	213,78	28,82%	61,61	275,39	2,40	660,94
4.4			ALVENARIA ELEVAÇÃO - SERVIÇOS							
4.4.1	SEINFRA	C0073	ALVENARIA DE TIJOLO CERÂMICO FURADO (9x19x19)cm C/ARGAMASSA MISTA DE CAL HIDRATADA ESP.=10cm (1:2:8)	M2	59,82	28,82%	17,24	77,06	8,60	662,72
4.4.2	SEINFRA	C0804	COBOGÓ ANTI-CHUVA (50x40)cm C/ARG. CIMENTO E AREIA TRAÇO 1:3	M2	83,13	28,82%	23,96	107,09	0,25	26,77

[Handwritten signatures and initials]



ESTADO DO CEARÁ
GOVERNO MUNICIPAL DE URUOCA
SECRETARIA MUNICIPAL DE OBRAS PUBLICAS, URBANISMO E SERVIÇOS PUBLICOS




OBRA: CONSTRUÇÃO DE ABASTECIMENTO DE AGUA

4.5 COBERTURA - SERVIÇOS										
4.5.1	SEINFRA	C4449	LAJE PRÉ-FABRICADA P/ FÓRRO - VÃO ATÉ 2 m	M2	94,21	28,82%	27,15	121,36	0,99	120,15
4.5.2	SEINFRA	C4459	MADEIRAMENTO P/ TELHA CERÂMICA - (RIPA, CAIBRO)	M2	52,61	28,82%	15,16	67,77	0,99	67,09
4.5.3	SEINFRA	C4462	TELHA CERÂMICA	M2	63,38	28,82%	18,27	81,65	0,99	80,83
4.6 ESQUADRIAS - SERVIÇOS										
4.6.1	SEINFRA	C3405	PORTA TIPO FICHA EXTERNA-PADRÃO FUNASA (0,55X1,90m)	UN	350,14	28,82%	100,91	451,05	1,00	451,05
4.7 PISOS - SERVIÇOS										
4.7.1	SEINFRA	C3026	PISO MORTO DE TIJOLO MACIÇO C/REJUNTAMENTO	M2	63,39	28,82%	18,27	81,66	0,99	80,84
4.7.2	SEINFRA	C1915	PISO CIMENTADO C/ ARGAMASSA DE CIMENTO E AREIA S/ PENEIRAR, TRAÇO 1:4, ESP.= 1.5cm	M2	42,95	28,82%	12,38	55,33	0,99	54,78
4.7.3	SEINFRA	C3410	CALÇADA DE PROTEÇÃO EM CIMENTADO C/ BASE DE CONCRETO	M2	276,66	28,82%	79,73	356,39	2,40	855,34
4.8 REVESTIMENTO - SERVIÇOS										
4.8.1	SEINFRA	C0776	CHAPISCO C/ ARGAMASSA DE CIMENTO E AREIA S/PENEIRAR TRAÇO 1:3 ESP.= 5mm P/ PAREDE	M2	6,18	28,82%	1,78	7,96	17,20	136,91
4.8.2	SEINFRA	C3028	REBOCO C/ ARGAMASSA DE CIMENTO E AREIA PENEIRADA, TRAÇO 1:3	M2	43,26	28,82%	12,47	55,73	17,20	958,56
4.8.3	SEINFRA	C0781	CHAPISCO C/ ARGAMASSA DE CIMENTO E AREIA S/ PENEIRAR TRAÇO 1:4 P/ TETO	M2	11,73	28,82%	3,38	15,11	0,99	14,96
4.8.4	SEINFRA	C3032	REBOCO C/ ARGAMASSA DE CAL HIDRATADA E AREIA S/ PENEIRAR, TRAÇO 1:3, C/ 100 KG DE CIMENTO E ESP=20 mm P/ TETO	M2	36,64	28,82%	10,56	47,20	0,99	46,73
4.9 PINTURAS - SERVIÇOS										
4.9.1	SEINFRA	C0588	CAIAÇÃO EM DUAS DEMÃOS COM SUPERCAL	M2	4,50	28,82%	1,30	5,80	17,20	99,76
4.9.2	SEINFRA	C2899	PINTURA LOGOTIPO CAGECE - PROJETO PADRÃO	UN	262,98	28,82%	75,79	338,77	1,00	338,77
4.9.3	SEINFRA	C1280	ESMALTE DUAS DEMÃOS EM ESQUADRIAS DE MADEIRA	M2	20,73	28,82%	5,97	26,70	2,15	57,27
										81.925,95
5.0 ADUTORA										
5.1 MOVIMENTO DE TERRA - SERVIÇOS										
5.1.1	SEINFRA	C2789	ESCAVAÇÃO MECÂNICA SOLO DE 1A CAT. PROF. ATÉ 2.00m	M3	7,44	28,82%	2,14	9,58	228,72	2.191,14
5.1.2	SEINFRA	C2860	LASTRO DE AREIA ADQUIRIDA	M3	106,14	28,82%	30,59	136,73	38,12	5.212,15
5.1.3	SEINFRA	C2921	REATERRO C/COMPACTAÇÃO MANUAL S/CONTROLE, MATERIAL DA VALA	M3	26,43	28,82%	7,62	34,05	190,60	6.489,93
5.2 ASSENTAMENTO DE TUBOS E CONEXÕES, INCLUSIVE TRANSPORTE, LIMPEZA E TESTE - SERVIÇOS										
5.2.1	SEINFRA	C0291	ASSENTAMENTO DE TUBOS E CONEXÕES EM PVC, JE DN 50mm	M	1,94	28,82%	0,56	2,50	1.000,65	2.501,63
5.3 CAIXA - SERVIÇOS										
5.3.1	SEINFRA	C0653	CAIXA P/REGISTRO OU VENTOSA EM ALVENARIA DE TIJOLO MACIÇO, DN ATÉ 200mm	UN	657,58	28,82%	189,51	847,09	2,00	1.694,18
5.4 FORNECIMENTO DE TUBULAÇÃO - MATERIAL										
5.4.1	SEINFRA	I3150	TUBO PVC PBA JE CL-12 DN 50 (NBR-5647)+5%	UND	7,71	16,96%	1,31	9,02	1.000,65	9.025,86
5.5 FORNECIMENTO DE ACESSÓRIOS										
5.5.1	SEINFRA	I3089	ANEL DE BORRACHA P/ TUBO PBA DN 50	UND	1,52	16,96%	0,26	1,78	175,00	311,50
5.6 RESERVATORIO - MATERIAL										
5.6.1	SEINFRA	I8403	RESERVATÓRIO EM ANÉIS PRÉ-MOLDADOS DE CONCRETO, Ø 2,50m, CAP. 20m³, COM CISTERNA DE 10m³, H=9,37m, ESCADA METÁLICA COM GUARDA CORPO E ABRIGO P/ MOTOBOMBA COM PORTÃO DE FERRO - FUSTE 4,65m	UND	27.195,99	16,96%	4.612,44	31.808,43	1,00	31.808,43
5.7 URBANIZAÇÃO - SERVIÇOS										
5.7.1	SEINFRA	C0589	CAIAÇÃO EM TRES DEMÃOS EM PAREDES	M2	6,75	28,82%	1,95	8,70	24,00	208,80
5.7.2	SEINFRA	C0733	CERCA DE ARAME FARPADO 7 FIOS,MURETA C/ ALTURA DE 0,70M - FUNDAÇÃO E REBOCO NAS 2 FACES	M	265,64	28,82%	76,56	342,20	40,00	13.688,00
5.7.3	SEINFRA	C0585	CADEADO GRANDE PARA CELAS	UN	130,93	28,82%	37,73	168,66	1,00	168,66
5.7.4	SEINFRA	C1999	PORTÃO DE FERRO EM BARRA CHATA TIPO TIJOLINHO	M2	184,98	28,82%	53,31	238,29	1,08	257,35

Handwritten signatures and initials at the bottom right of the page.



ESTADO DO CEARÁ
GOVERNO MUNICIPAL DE URUOCA
SECRETARIA MUNICIPAL DE OBRAS PUBLICAS, URBANISMO E SERVIÇOS PUBLICOS

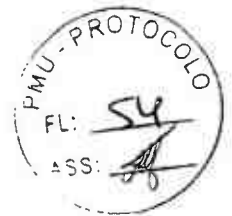

OBRA: CONSTRUÇÃO DE ABASTECIMENTO DE AGUA

5.7.5	SEINFRA	C3425	PINTURA A ÓLEO PARA FERRO FUNDIDO	M2	18,09	28,82%	5,21	23,30	1,08	25,16
5.8			DIVERSOS							
5.8.1	SEINFRA	C4208	PÁRA-RAIO TIPO FRANKLIN C/ SINALIZADOR (FORNECIMENTO E MONTAGEM)	UN	2.751,62	28,82%	793,02	3.544,64	1,00	3.544,64
5.8.2	SEINFRA	18698	CLORADOR DE PASTILHA PARA CLORO ORGÂNICO - CAPACIDADE E AUTONOMIA MÍNIMA PARA TRATAR 2.500M3 DE ÁGUA POR CARGA DE CLORO	UN	2.919,28	16,96%	495,11	3.414,39	1,00	3.414,39
5.8.3	SEINFRA	C2919	RAMAL PREDIAL S/ PAVIMENTAÇÃO	M	12,91	28,82%	3,72	16,63	55,00	914,65
5.8.4	SEINFRA	18383	KIT CAVALETE POLIPROPILENO 3/4" - P002 (CONEXÕES C/REFORÇO BLIN)	UN	33,13	28,82%	9,55	42,68	11,00	469,48

TOTAL DOS SERVIÇOS COM BDI 114.426,70

Custo Real em R\$ 114.426,70 (cento e quatorze mil, quatrocentos e vinte e seis reais e setenta centavos).


Patrick Melo Cavalcante
ENGENHEIRO CIVIL
CREA-CE 51.528
CPF: 009.989.083-63

P X

X



MEMORIA DE CALCULO										
			LARGURA	COMPRIMENTO	AREA	ALTURA	LADOS	QUANT.	PERIMETRO	AREA
1.0	SERVIÇOS PRELIMINARES									
1.1	PLACAS PADRÃO DE OBRA	M2	1,50				1,00			1,50
2.0	ADMINISTRAÇÃO									
2.1	ADMINISTRAÇÃO	%								
3.0	CAPTAÇÃO DE POÇO PROFUNDO									
3.1	INSTALAÇÃO ELETRICA - SERVIÇOS									
3.1.1	INSTALAÇÃO ELETROMECCANICA DE CONJUNTO MOTO-BOMBA ATÉ 4 CV	UN								1,00
3.2	MONTAGEM - SERVIÇOS									
3.2.1	MONTAGEM DE TUBOS, CONEXÕES E PCS, ELEVATÓRIA CAP ATÉ 5 l/s	UN								1,00
3	INSTALAÇÃO ELETROMECCANICA - SERVIÇOS									
3.3.1	INSTALAÇÃO ELETROMECCANICA DE CONJUNTO MOTO-BOMBA ATÉ 4 CV	UN								1,00
3.4	FORNECIMENTO DE CONEXÕES E PEÇAS ESPECIAIS - MATERIAL									
3.4.1	NIPLE DUPLO AÇO GALV. COM ROSCA DN 2"	UM								1,00
3.4.2	BUCHA DE REDUÇÃO DE AÇO GALVANIZADO 2"x 1/2"	UN								1,00
3.4.3	TUBO EDUTOR PVC DN 50	M								30,00
3.4.4	LUVA EDUTOR PVC DN 50	UM								5,00
3.4.5	COTOVELO AÇO GALV. D= 50mm (2")	UN								1,00
3.4.6	LUVA DE UNIÃO F. GALV. COM ROSCA DN 2"	UM								1,00
3.4.7	COLAR DE TOMADA FoFo P/ TUBOS DE PVC DN 50 x 1"	UM								1,00
3.4.8	VENTOSA SIMPLES C/ ROSCA DN 1	UM								1,00
3.4.9	NIPLE DUPLO AÇO GALV. COM ROSCA DN 1"	UM								1,00
3.4.10	VALVULA DE RETENÇÃO HORIZONTAL EM BRONZE 2"	UM								1,00
3.5	FORNECIMENTO DE EQUIPAMENTOS - MATERIAL									
3.5.1	BOMBA SUBMERSÍVEL ABS	UM								1,00
3.5.2	BOMBA CENTRIFUGA P=3CV	UM								1,00
3.5.3	CENTRAL DE COMANDO DE MOTORES TIPO CPD1005	UM								1,00
4.0	CASA DE PROTEÇÃO DO QUADRO ELÉTRICO(1,40x1,10) - SERVIÇOS									
4.1	LOCAÇÃO DA OBRA - SERVIÇOS									
4.1.1	LOCAÇÃO DA OBRA - EXECUÇÃO DE GABARITO	M2	0,90	1,10	0,99	0,60			4,00	0,99
4.2	MOVIMENTO DE TERRA - SERVIÇOS									
4.2.1	ESCAVAÇÃO MANUAL CAMPO ABERTO EM TERRA ATÉ 2M	M3	0,90	1,10	0,99	0,60			4,00	2,40

[Handwritten signatures and marks]



MEMORIA DE CALCULO

			LARGURA	COMPRIMENTO	AREA	ALTURA	LADOS	QUANT.	PERIMETRO	AREA
4.2.2	CORTE E ATERRO COMPENSADO S/CONTROLE DO GRAU DE COMPACTAÇÃO	M3	0,90	1,10	0,99	0,60			4,00	2,40
4.3	ALVENARIA/FUNDAÇÕES - SERVIÇOS									
4.3.1	ALVENARIA DE PEDRA ARGAMASSADA (TRAÇO 1:4) C/AGREGADOS ADQUIRIDOS	M3	0,90	1,10	0,99	0,60			4,00	2,40
4.3.2	ALVENARIA DE TIJOLO COMUM C/ARGAMASSA MISTA DE CAL HIDRATADA 1:2:8 ESP=20 cm	M2	0,90	1,10	0,99	0,60			4,00	2,40
4.4	ALVENARIA ELEVAÇÃO - SERVIÇOS									
4.4.1	ALVENARIA DE TIJOLO CERÂMICO FURADO (9x19x19)cm C/ARGAMASSA MISTA DE CAL HIDRATADA ESP.=10cm (1:2:8)	M2	0,90	1,10	0,99	2,15			4,00	8,60
4.4.2	COBOGÓ ANTI-CHUVA (50x40)cm C/ARG. CIMENTO E AREIA TRAÇO 1:3	M2	0,50			0,50				0,25
4.5	COBERTURA - SERVIÇOS									
4.5.1	LAJE PRÉ-FABRICADA P/ FÔRRO - VÃO ATÉ 2 m	M2	0,90	1,10	0,99	2,15			4,00	0,99
4.5.2	MADEIRAMENTO P/ TELHA CERÂMICA (RIPA, CAIBRO)	M2	0,90	1,10	0,99	2,15			4,00	0,99
4.5.3	TELHA CERÂMICA	M2	0,90	1,10	0,99	2,15			4,00	0,99
4.6	ESQUADRIAS - SERVIÇOS									
4.6.1	PORTA TIPO FICHA EXTERNA-PADRÃO FUNASA (0,55X1,90m)	UN								1,00
4.7	PISOS - SERVIÇOS									
4.7.1	PISO MORTO DE TIJOLO MACIÇO C/REJUNTAMENTO	M2	0,90	1,10	0,99	2,15			4,00	0,99
4.7.2	PISO CIMENTADO C/ ARGAMASSA DE CIMENTO E AREIA S/ PENEIRAR, TRAÇO 1:4, ESP.= 1.5cm	M2	0,90	1,10	0,99	2,15			4,00	0,99
4.7.3	CALÇADA DE PROTEÇÃO EM CIMENTADO C/ BASE DE CONCRETO	M2	0,60						4,00	2,40
4.8	REVESTIMENTO - SERVIÇOS									
4.8.1	CHAPISCO C/ ARGAMASSA DE CIMENTO E AREIA S/PENEIRAR TRAÇO 1:3 ESP.= 5mm P/ PAREDE	M2	0,90	1,10	0,99	2,15	2,00		4,00	17,20
4.8.2	REBOCO C/ ARGAMASSA DE CIMENTO E AREIA PENEIRADA, TRAÇO 1:3	M2	0,90	1,10	0,99	2,15	2,00		4,00	17,20
4.8.3	CHAPISCO C/ ARGAMASSA DE CIMENTO E AREIA S/ PENEIRAR TRAÇO 1:4 P/ TETO	M2	0,90	1,10	0,99	2,15			4,00	0,99
4.8.4	REBOCO C/ ARGAMASSA DE CAL HIDRATADA E AREIA S/ PENEIRAR, TRAÇO 1:3, C/ 100 KG DE CIMENTO E ESP=20 mm P/ TETO	M2	0,90	1,10	0,99	2,15			4,00	0,99
4.9	PINTURAS - SERVIÇOS									
4.9.1	CAIAÇÃO EM DUAS DEMÃOS COM SUPERCAL	M2	0,90	1,10	0,99	2,15	2,00		4,00	17,20
4.9.2	PINTURA LOGOTIPO CAGECE - PROJETO PADRÃO	UN								1,00

[Handwritten signatures and marks]



MEMORIA DE CALCULO										
			LARGURA	COMPRIMENTO	AREA	ALTURA	LADOS	QUANT.	PERIMETRO	AREA
4.9.3	ESMALTE DUAS DEMÃOS EM ESQUADRIAS DE MADEIRA	M2	0,55		1,95		2,00			2,15
5.0	ADUTORA									
5.1	MOVIMENTO DE TERRA - SERVIÇOS									
5.1.1	ESCAVAÇÃO MECÂNICA SOLO DE 1A CAT. PROF. ATÉ 2.00m	M3								
	- RP 01		0,40	400,00		0,60				96,00
	- RS 01		0,40	390,00		0,60				93,60
	- RS 02		0,40	163,00		0,60				39,12
										228,72
5.1.2	LASTRO DE AREIA ADQUIRIDA	M3								
	- RP 01		0,40	400,00		0,10				16,00
	- RS 01		0,40	390,00		0,10				15,60
	- RS 02		0,40	163,00		0,10				6,52
										38,12
5.1.3	REATERRO C/COMPACTAÇÃO MANUAL S/CONTROLE, MATERIAL DA VALA	M3								190,60
5.2	ASSENTAMENTO DE TUBOS E CONEXÕES, INCLUSIVE TRANSPORTE, LIMPEZA E TESTE - SERVIÇOS									
5.2.1	ASSENTAMENTO DE TUBOS E CONEXÕES EM PVC, JE DN 50mm	M								
	- RP 01			400,00					420,00	420,00
	- RS 01			390,00					409,50	409,50
	- RS 02			163,00					171,15	171,15
										1.000,65
5.3	CAIXA - SERVIÇOS									
5.3.1	CAIXA P/REGISTRO OU VENTOSA EM ALVENARIA DE TUBO MACIÇO, DN ATÉ 200mm	UN								2,00
5.4	FORNECIMENTO DE TUBULAÇÃO - MATERIAL									
5.4.1	TUBO PVC PBA JE CL-12 DN 50 (NBR-5647)+5%	UND								1.000,65
5.5	FORNECIMENTO DE ACESSÓRIOS									
5.5.1	ANEL DE BORRACHA P/ TUBO PBA DN 50	UND								175,00
5.6	RESERVATORIO - MATERIAL									
5.6.1	RESERVATÓRIO EM ANÉIS PRÉ-MOLDADOS DE CONCRETO, Ø 2,50m, CAP. 20m³, COM CISTERNA DE 10m³, H=9,37m, ESCADA METÁLICA COM GUARDA CORPO E ABRIGO P/ MOTOBOMBA COM PORTÃO DE FERRO - FUSTE 4,65m	UND								1,00
5.7	URBANIZAÇÃO - SERVIÇOS									
5.7.1	CAIAÇÃO EM TRES DEMÃOS EM PAREDES	M2	10,00	10,00	100,00	0,60			40,00	24,00

Handwritten signatures and initials at the bottom right of the page.



ESTADO DO CEARÁ
GOVERNO MUNICIPAL DE URUOCA
SECRETARIA MUNICIPAL DE OBRAS PUBLICAS, URBANISMO E SERVIÇOS PUBLICOS



MEMORIA DE CALCULO										
			LARGURA	COMPRIMENTO	AREA	ALTURA	LADOS	QUANT.	PERIMETRO	AREA
5.7.2	CERCA DE ARAME FARPADO 7 FIOS, MURETA C/ ALTURA DE 0,70M - FUNDAÇÃO E REBOCO NAS 2 FACES	M	10,00	10,00					40,00	40,00
5.7.3	CADEADO GRANDE PARA CELAS	UN								1,00
5.7.4	PORTÃO DE FERRO EM BARRA CHATA TIPO TIJOLINHO	M2	0,60			1,80				1,08
5.7.5	PINTURA A ÓLEO PARA FERRO FUNDIDO	M2								1,08
5.8	DIVERSOS									
5.8.1	PÁRA-RAIO TIPO FRANKLIN C/ SINALIZADOR (FORNECIMENTO E MONTAGEM)	UN								1,00
5.8.2	CLORADOR DE PASTILHA PARA CLORO ORGÂNICO - CAPACIDADE E AUTONOMIA MÍNIMA PARA TRATAR 2.500M3 DE ÁGUA POR CARGA DE CLORO	UN								1,00
5.8.3	RAMAL PREDIAL S/ PAVIMENTAÇÃO	M		5,00				11,00		55,00
5.8.4	KIT CAVALETE POLIPROPILENO 3/4" - P002 (CONEXÕES C/REFORÇO BLIN)	UN								11,00


Patrick Melo Cavalcante
ENGENHEIRO CIVIL
CREA-CE 51.528
CPF: 009.989.083-63

(Handwritten marks and signatures)





ESTADO DO CEARÁ
GOVERNO MUNICIPAL DE URUOCA
SECRETARIA MUNICIPAL DE OBRAS PUBLICAS, URBANISMO E SERVIÇOS PUBLICOS

OBRA: CONSTRUÇÃO DE ABASTECIMENTO DE AGUA
LOCAL: CURRAL VELHO ZONA RURAL DO MUNICIPIO DE URUOCA CEARÁ
FONTE: SEINFRA 27.1 - Desonerado

CRONOGRAMA FÍSICO-FINANCEIRO

ITEM	ESPECIFICAÇÃO DOS SERVIÇOS	%	VALOR	DIAS									
				%	30	%	60	%	90	%	120	%	150
1.0	SERVIÇOS PRELIMINARES	0,26	292,68	100,00	292,68	-	-	-	-	-	-	-	-
2.0	ADMINISTRAÇÃO	3,69	4.220,85	35,52	1.499,25	20,50	865,27	14,67	619,20	14,66	618,78	14,65	618,35
3.0	CAPTAÇÃO DE POÇO PROFUNDO	19,05	21.799,07	100,00	21.799,07	-	-	-	-	-	-	-	-
4.0	CASA DE PROTEÇÃO DO QUADRO ELÉTRICO(1,40x1,10) - SERVIÇOS	5,41	6.188,15	-	-	100,00	6.188,15	-	-	-	-	-	-
5.0	ADUTORA	71,60	81.925,95	20,00	16.385,19	20,00	16.385,19	20,00	16.385,19	20,00	16.385,19	20,00	16.385,19
TOTAL SIMPLES		100,02	114.426,70	34,94	39.976,19	20,48	23.438,61	14,86	17.004,39	14,86	17.003,97	14,86	17.003,54
TOTAL ACUMULADO		100,02	114.426,70	34,94	39.976,19	55,42	63.414,80	70,28	80.419,19	85,14	97.423,16	100,00	114.426,70


Patrick Melo Cavalcante
ENGENHEIRO CIVIL
CREA-CE 51.528
CPF: 009.989.083-63

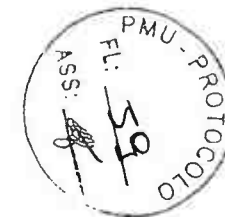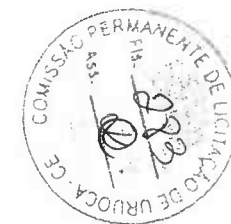

2

8



ESTADO DO CEARÁ
GOVERNO MUNICIPAL DE URUOCA
SECRETARIA MUNICIPAL DE OBRAS PUBLICAS, URBANISMO E SERVIÇOS PUBLICOS



OBRA: CONSTRUÇÃO DE ABASTECIMENTO DE AGUA
LOCAL: CURRAL VELHO ZONA RURAL DO MUNICIPIO DE URUOCA CEARÁ
FONTE: SEINFRA 27.1 - Desonerado

ADMINISTRAÇÃO DA OBRA									
ITEM		CODIGO	DESCRIÇÃO	UNID	VALOR UNIT.	DIAS	HORAS	MÊS	VALOR TOTAL
1.0			ADMINISTRAÇÃO						3.276,55
1.1	SEINFRA	12322	ENGENHEIRO CIVIL	H	81,85	5,00	1,00	5,00	2.046,25
1.2	SEINFRA	16815	ENCARREGADO DE TURMA / FEITOR	H	27,34	6,00	1,50	5,00	1.230,30


Patrick Mello Cavalcante
ENGENHEIRO CIVIL
CREA-CE 51.528
CPF: 009.989.083-63







ESTADO DO CEARÁ
GOVERNO MUNICIPAL DE URUOCA
SECRETARIA MUNICIPAL DE OBRAS PÚBLICAS, URBANISMO E SERVIÇOS PÚBLICOS



COMPOSIÇÃO DE BDI - SERVIÇOS

COD	DESCRIÇÃO	%
	Despesas Indiretas	
AC	Administração central	3,00
DF	Despesas financeiras	0,59
R	Riscos	0,97

	Benefício	
S + G	Garantia/seguros	0,80
L	Lucro	6,16

I	Impostos	13,15
	PIS	0,65
	COFINS	3,00
	ISS	5,00
	CPRB (4,5%, Apenas quando tiver desoneração INSS)	4,50
	TOTAL DOS IMPOSTOS	13,15

BDI =	28,82%
-------	--------

$$BDI = \left[\left(\frac{\left(\left(1 + \frac{I}{100} \right) \left(1 + \frac{R}{100} \right) \left(1 + \frac{F}{100} \right) \right)}{1 - \left(\frac{T + S + C + L}{100} \right)} \right) - 1 \right] \times 100 = \left[\left(\frac{(1+i)(1+r)(1+f)}{1-(t+s+c+l)} \right) - 1 \right] \times 100 =$$

Sendo:

- i = taxa de Administração Central;
- r = taxa de risco do empreendimento;
- f = taxa de custo financeiro do capital de giro;
- t = taxa de tributos federais;
- s = taxa de tributo municipal – ISS
- c = taxa de despesas de comercialização
- l = lucro ou remuneração líquida da empresa.

Patrick Mello Cavalcanti
ENGENHEIRO CIVIL
CREA-CE 51.528
CPF: 009.989.083-63

CONFORME ACORDÃO 2622/2013-TCU

2

3



ESTADO DO CEARÁ
GOVERNO MUNICIPAL DE URUOCA
SECRETARIA MUNICIPAL DE OBRAS PUBLICAS, URBANISMO E SERVIÇOS PUBLICOS



COMPOSIÇÃO DE BDI - MATERIAL

COD	DESCRIÇÃO	%
	Despesas Indiretas	
AC	Administração central	1,50
DF	Despesas financeiras	0,85
R	Riscos	0,56

	Benefício	
S + G	Garantia/seguros	0,30
L	Lucro	3,50

I	Impostos	8,65
	PIS	0,65
	COFINS	3,00
	ISS	5,00
	CPRB (4,5%, Apenas quando tiver desoneração INSS)	-
	TOTAL DOS IMPOSTOS	8,65

BDI =	16,96%
--------------	---------------

$$BDI = \left[\left(\frac{\left(\left(1 + \frac{I}{100} \right) \left(1 + \frac{R}{100} \right) \left(1 + \frac{F}{100} \right) \right)}{1 - \left(\frac{T+S+C+L}{100} \right)} \right) - 1 \right] \times 100 = \left[\left(\frac{(1+i)(1+r)(1+f)}{1-(t+s+c+l)} \right) - 1 \right] \times 100 =$$

Sendo:

- i = taxa de Administração Central;
- r = taxa de risco do empreendimento;
- f = taxa de custo financeiro do capital de giro;
- t = taxa de tributos federais;
- s = taxa de tributo municipal – ISS
- c = taxa de despesas de comercialização
- l = lucro ou remuneração líquida da empresa.


Patrick Melo Cavalcante
ENGENHEIRO C.VIL
CREA-CE 51.528
CPF: 009.989.083-63

CONFORME ACORDÃO 2622/2013-TCU

P

8

8



ESTADO DO CEARÁ
GOVERNO MUNICIPAL DE URUCOCA
SECRETARIA MUNICIPAL DE OBRAS PÚBLICAS, URBANISMO E SERVIÇOS PÚBLICOS



ENCARGOS SOCIAIS SOBRE DA MÃO-DE-OBRA - SEINFRA 27

CÓDIGO	DESCRIÇÃO	COM DESONERAÇÃO		SEM DESONERAÇÃO	
		HORISTA %	MENSALISTA %	HORISTA %	MENSALISTA %
GRUPO A					
A1	INSS	0,00	0,00	20,00	20,00
A2	SESI	1,50	1,50	1,50	1,50
A3	SENAI	1,00	1,00	1,00	1,00
A4	INCRA	0,20	0,20	0,20	0,20
A5	SEBRAE	0,60	0,60	0,60	0,60
A6	Salário Educação	2,50	2,50	2,50	2,50
A7	Seguro Contra Acidentes sde Trabalho	3,00	3,00	3,00	3,00
A8	FGTS	8,00	8,00	8,00	8,00
A	Total de Encargos Sociais Básicos	16,80	16,80	36,80	36,80
GRUPO B					
B1	Repouso Semanal Remunerado	17,84	0,00	17,84	0,00
B2	Ferriados	3,71	0,00	3,71	0,00
B3	Auxilio - Enfermidade	0,87	0,67	0,87	0,67
B4	13º Salário	10,80	8,33	10,80	8,33
B5	Licença Paternidade	0,07	0,06	0,07	0,06
B6	Faltas Justificadas	0,72	0,56	0,72	0,56
B7	Dias de Chuvas	1,55	0,00	1,55	0,00
B8	Auxílio Acidentes de Trabalho	0,11	0,08	0,11	0,08
B9	Férias Gozadas	8,71	6,73	8,71	6,73
B10	Salário Maternidade	0,03	0,03	0,03	0,03
B	Total de Encargos Sociais que recebem incidências de A	44,41	16,46	44,41	16,46
GRUPO C					
C1	Aviso Prévio Trabalhado	5,40	4,17	5,40	4,17
C2	Aviso Prévio Indenizado	0,13	0,10	0,13	0,10
C3	Férias indenizados	4,85	3,75	4,85	3,75
C4	Depósito Rescisão sem Justa Causa	3,90	3,01	3,90	3,01
C5	Indenização Adicional	0,45	0,35	0,45	0,35
C	Total de Encargos Sociais que não recebem Incidências de A	14,73	11,38	14,73	11,38
GRUPO D					
D1	Reincidência de Grupo A sobre Grupo B	7,46	2,77	16,34	6,06
D2	Reincidência de Grupo A sobre Aviso Prévio Trabalhado e eincidência do FGTS sobre Aviso Prévio Indenizado	0,45	0,35	0,48	0,37
D	Total de Reincidências de um grupo sobre o outro	7,91	3,12	16,82	6,43
TOTAL (A+B+C+D)		83,85	47,76	112,76	71,07

BS: *Grupo E deverá ser apropriado como item do custo direto

Fonte: Informação Dias de Chuva - INMET

Patrick Melo Cavalcante
ENGENHEIRO CIVIL
CREA-CE 51.528
CPF: 009.989.083-53

A

X

CA



TRAB ABASTECIMENTO DE ÁGUA
PROJ ABASTECIMENTO DE ÁGUA

MUNICÍPIO DE URUBUCA
RUA DA SERRA, 2044 RURAL DE URUBUCA
RUA DA SERRA

PREFEITURA MUNICIPAL DE URUBUCA
RUA DO TRILHÃO

PROFESSOR RESPONSÁVEL
ENR. CIVIL PATRICK MILD CAVALCANTE

PROFESSOR RESPONSÁVEL
ENR. CIVIL PATRICK MILD CAVALCANTE

E 302.900,0000 m

E 302.800,0000 m


E 302.700,0000 m


E 302.600,0000 m

E 302.500,0000 m


E 302.400,0000 m

Cavalcante
PATRICK MILD CIVIL
ENGENHEIRO
CREA-CE 51.528-63
CPF: 009.989.082-63

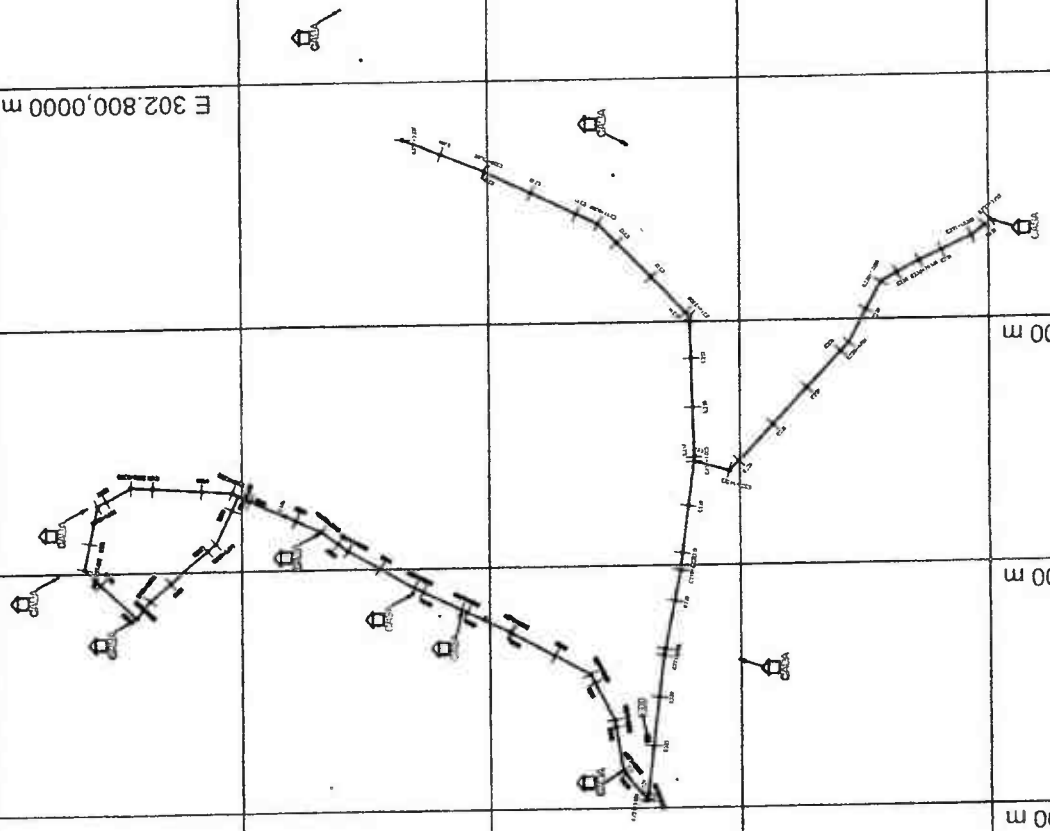

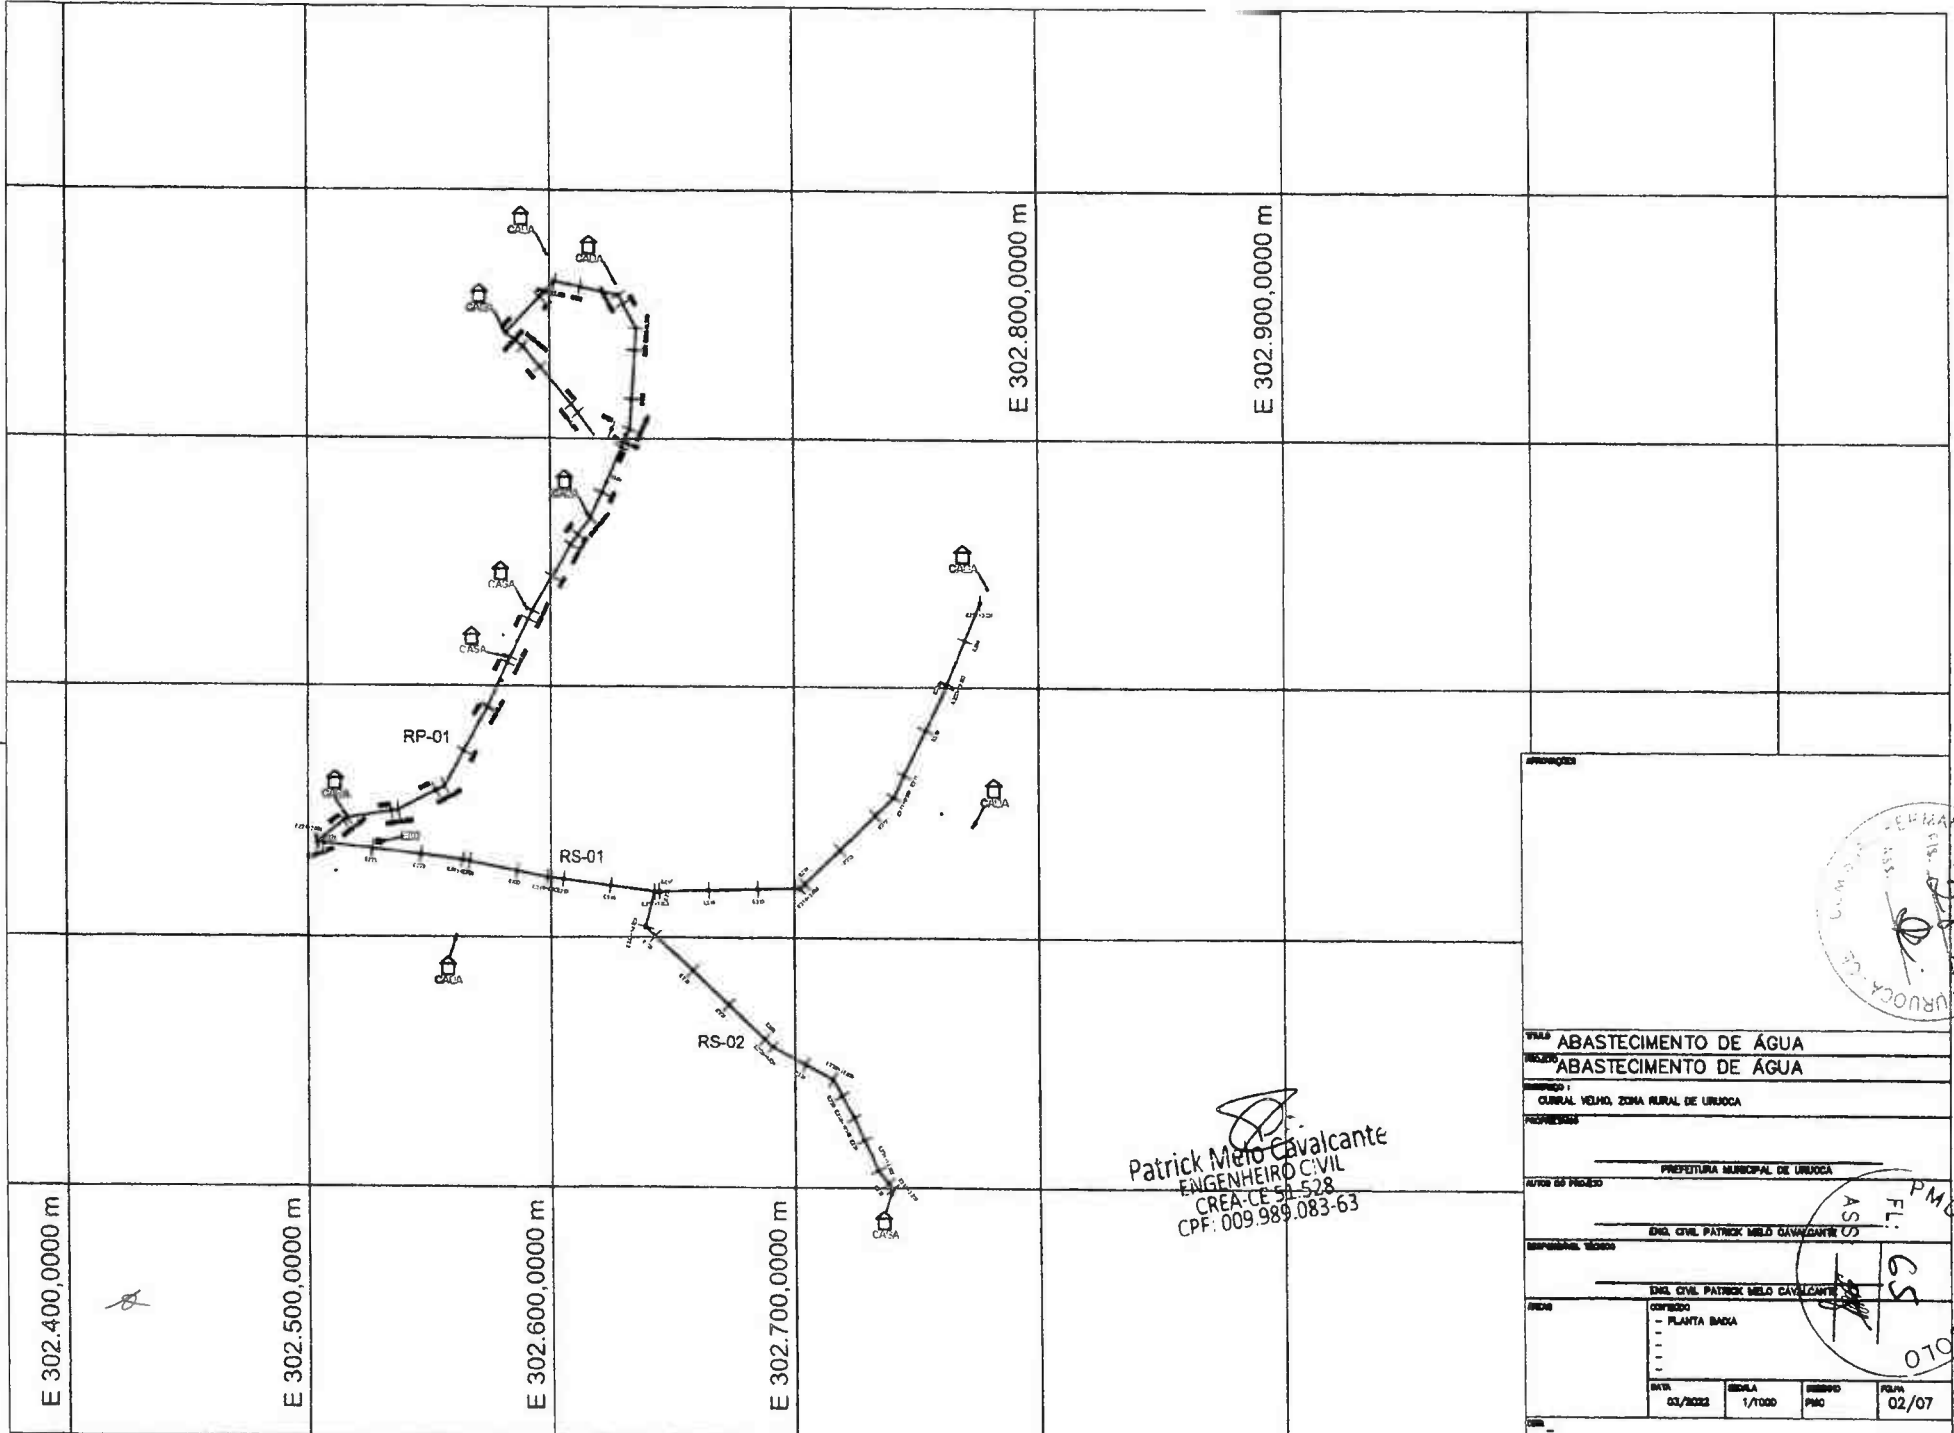



 Patrick Melo Cavalcante
 ENGENHEIRO CIVIL
 CREA-CE 51.528
 CPF: 009.989.083-63

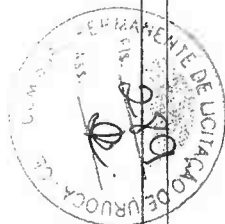

TÍTULO			
ABASTECIMENTO DE ÁGUA			
OBJETO			
ABASTECIMENTO DE ÁGUA			
LOCALIZAÇÃO			
CURRAL VELHO, ZONA RURAL DE URUBOCA			
PROPRIETÁRIO			
MUNICÍPIO DE URUBOCA			
ÁREA DO PROJETO			
ENR. CIVIL PATRICK MELO CAVALCANTE			
RESPONSÁVEL TÉCNICO			
ENR. CIVIL PATRICK MELO CAVALCANTE			
CONTÉUDO			
- PLANTA BARRA			
DATA			
03/2022	ESCALA	1/1000	FECHA
	PMO		02/07




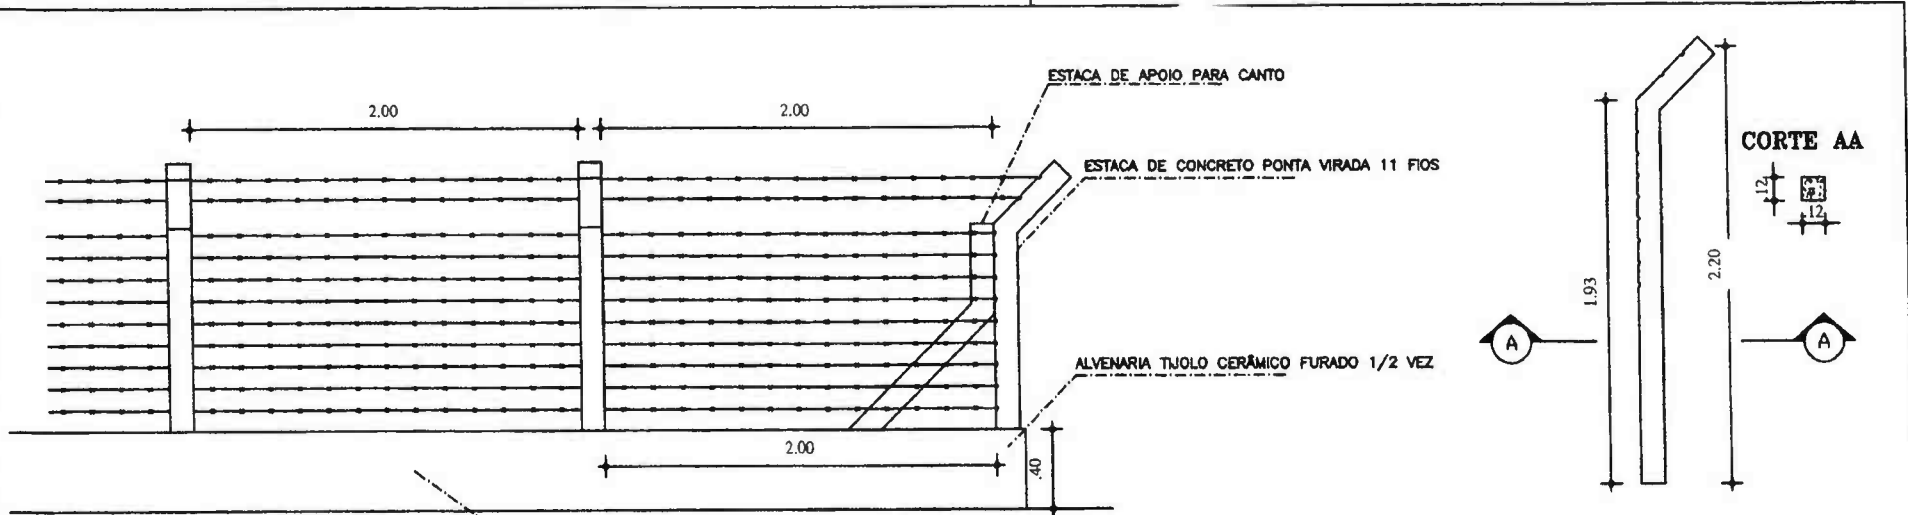


MURETA C/ REBOCADA
CIMENTO E AREIA - TRAÇO 1/4

2 DETALHE CERCA
ESCALA 1 / 80

3 DETALHE ESTACA DE CONCRETO
ESCALA 1 / 80

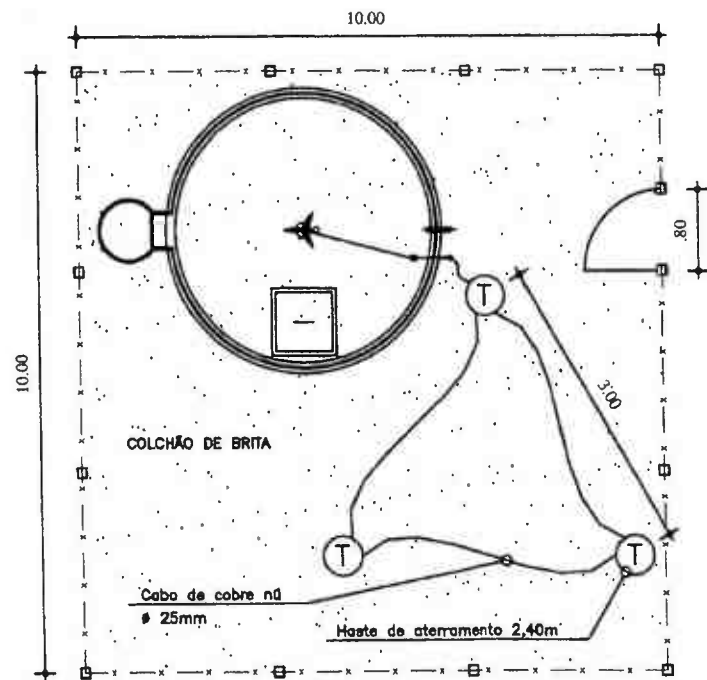

1 PLANTA BAIXA URBANIZAÇÃO RESERVATÓRIO
ESCALA 1 / 80

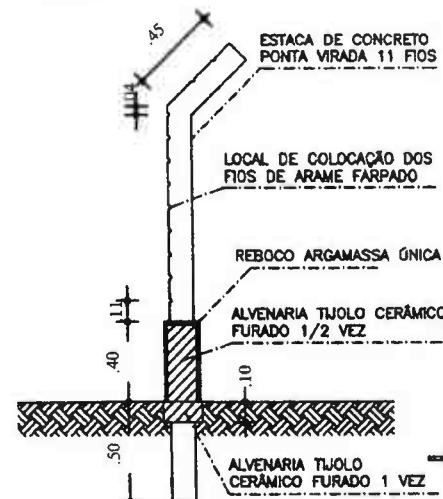

4 DETALHE CERCA
ESCALA 1 / 80

COZ	PDA
BSO	0.1
YELLOW	0.3
GREEN	0.3
CYAN	0.1
PINK	0.3
MAGENTA	0.3
WHITE	0.3
B	0.03

Patrick Meilo Cavalcante
ENGENHEIRO CIVIL
CREA-CE 51.528
CPF: 009.989.083-63

PREFEITURA MUNICIPAL DE URUOCA		PMU	
PROJETO DE ABASTECIMENTO DE ÁGUA		ASS: 03	
PROJETO:		PRANCO	
DETALHE URBANIZAÇÃO RESERVATÓRIO		03	
DESENHO:	ESCALA:	DATA	
	INDICADA	MARÇO/2022	


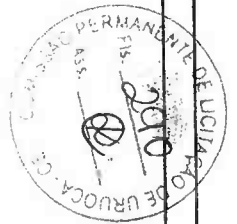


DIAGRAMA UNIFILAR

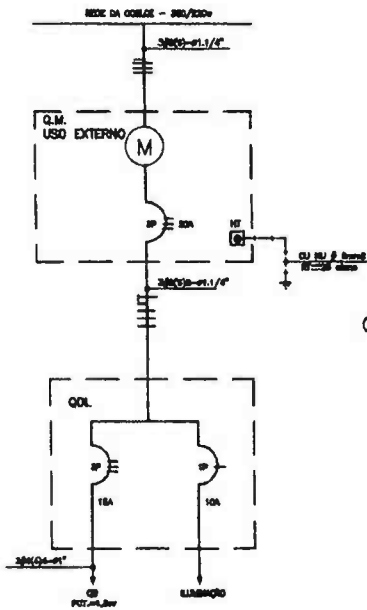


QUADRO DE CARGA




QUADRO	CARGA	TIPO DE CARGA	T.U. S	WDA (W)	TOT. (W)	DETA (W)	DETA (kW)
1	Q.M. - PONTÃO 30A	150			150	150	0,15
2	LUMINÁRIO EXTERNO	200			200	200	0,20
3	LUMINÁRIO EXTERNO	200			200	200	0,20
TOTAL					550	550	0,55

CHAVE PARTIDA DIRETA

	NOTA 1	NOTA 2	NOTA 3
1	100A	150A	200A
2	100A	150A	200A
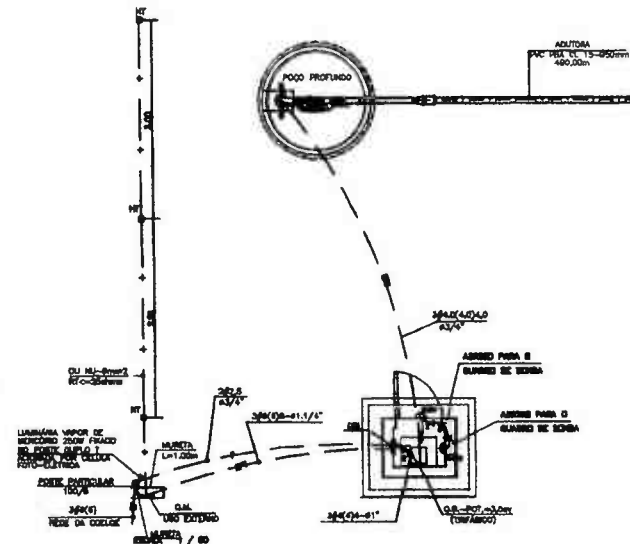

PLANTA DE SITUAÇÃO DA ÁREA DE IMPLANTAÇÃO DO POÇO

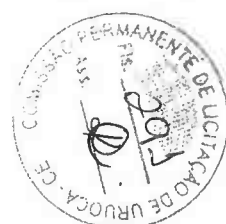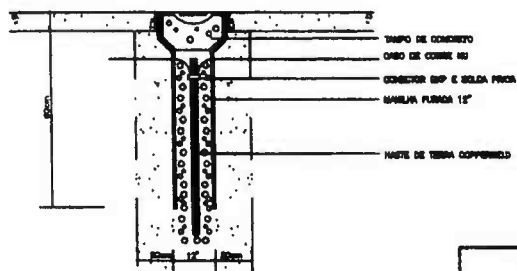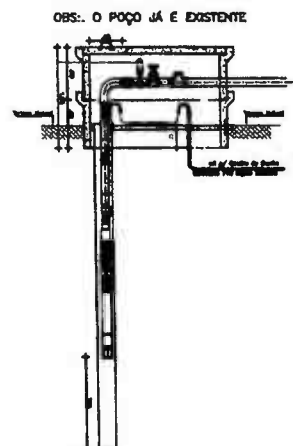

PREFEITURA MUNICIPAL DE URUGUA
SECRETARIA MUNICIPAL DE INFRA-ESTRUTURA
PROJETO DE ABASTECIMENTO DE ÁGUA

PMU
ASS: [Signature]
11.07

PROJETO:
SISTEMA DE CAPTAÇÃO E DETALHE ELETRICO


PRANCHA:
04

DESENHO: ESCALA: DATA
INDICADA MARÇO/2022

Patrick Melo Cavalcante
ENGENHEIRO CIVIL
CREA-CE 51.528
CPF: 009.989.083-63


COR	LEGENDA
RED	0,1
YELLOW	0,2
GREEN	0,3
CYAN	0,4
BLUE	0,5
MAGENTA	0,6
WHITE	0,7
	0,8

QUADRO ELÉTRICO PARTIDA COMPENSADA

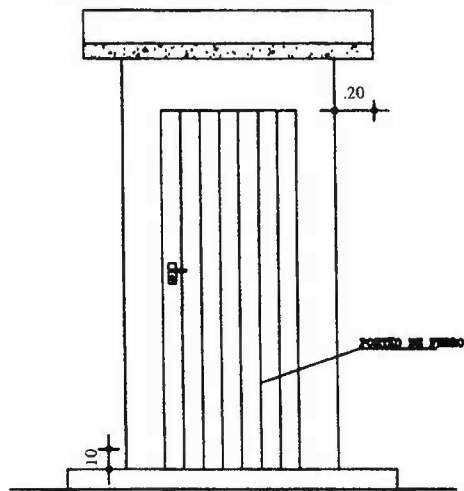

4 FACHADA FRONTAL
ESCALA 1/30

LARE EM CONCRETO ARMADO h=8cm

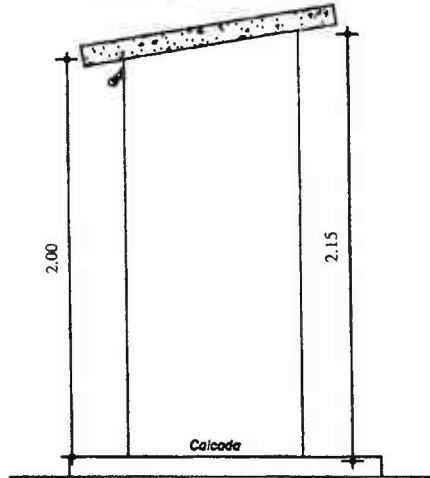


5 VISTA LATERAL
ESCALA 1/30


LEGENDA

- ALVENARIA
- CONCRETO ARMADO
- CONCRETO DE REGULARIZAÇÃO
- BALDRAME
- FUNDAÇÃO EM ALVENARIA DE PEDRA
- TERRENO NATURAL

QUADRO ELÉTRICO PARTIDA DIRETA

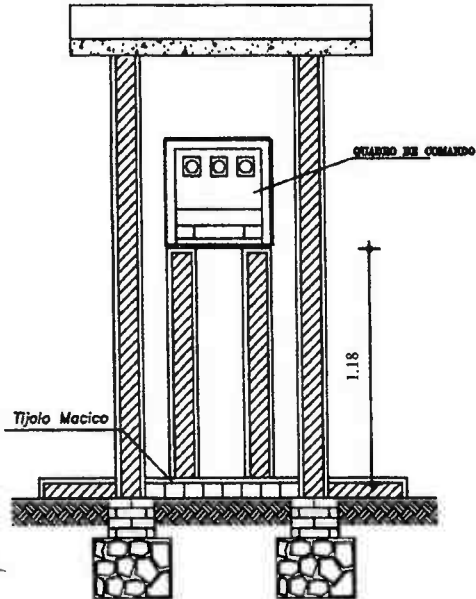

2 CORTE A A
ESCALA 1/30

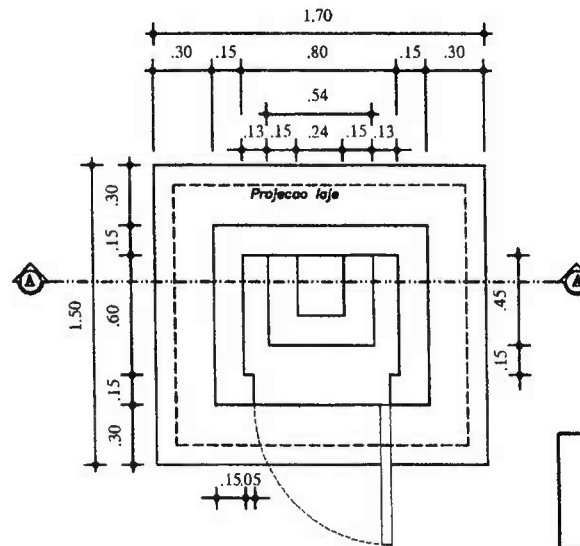

1 PLANTA BAIXA
ESCALA 1/30

Patrick Melo Cavalcante
ENGENHEIRO CIVIL
CREA-CE 51.528
CPF: 009.989.083-63



PREFEITURA MUNICIPAL DE URUOCA

PROJETO DE ABASRECIMENTO DE ÁGUA

PMU

PROJETO:

CASA DE PROTEÇÃO P/ CLORADOR

PRANCHA:

05

DESENHO:

ESCALA:

DATA

INDICADA

MARÇO/2022

COR	PEÇA
RED	0.1
YELLOW	0.3
GREEN	0.3
CYAN	0.1
BLUE	0.3
MAGENTA	0.3
WHITE	0.5
■	0.05



RELACAO DE MATERIAIS

ITEM	DESCRIMINACAO	MAT.	QUANT. UN.	DIAM. MM
01	COLAR DE TOMADA	PVC/FoFo	01	- 3/4"
02	ADAPTADOR P/ POLIETILENO	PVC	02	20x3/4"
03	TUBO POLIETILENO	PEAD	VER.	20
04	JOELHO 90º ROSCAVEL	PVC	04	3/4"
05	TOCO ROSCAVEL L=70mm	PVC	03	3/4"
06	TUBO ALETADO	PVC	02	3/4"
07	TE 90º ROSCAVEL	PVC	01	3/4"
08	TUBETE C/ PORCA	BRONZE	02	3/4"
09	HIDROMETRO C/ TAMPA PROTETORA	BRONZE	01	3/4"
10	REGISTRO DE ESFERA C/ BORBOLETA	PVC	01	3/4"
11	TOCO ROSCAVEL L=230mm	PVC	01	3/4"
12	TORNEIRA ROSCAVEL	BRONZE	01	3/4"
13	ELUVAO	PVC	01	3/4"
14	" CANETA PADRAO" L=290mm	PVC	01	3/4"
15	PLACA 300x600x50mm	CONCRETO	01	-







OBS.: - O Kit P-003 e Composto dos Itens 4,5,6,7,10,11,13, e 14

Patrick Melo Cavalcante
 ENGENHEIRO CIVIL
 CREA-CE 51.528
 CPF: 009.989.083-63

PREFEITURA MUNICIPAL DE URUOCA		PMU	
PROJETO DE ABASTECIMENTO DE AGUA			
VISTO:		FRANCHA:	
LIGAÇÃO PREDIAL DE AGUA 3/4" - CAVALETE		06	
DESENHO:	ESCALA:	DATA:	
	SEM ESCALA	MARÇO/2022	

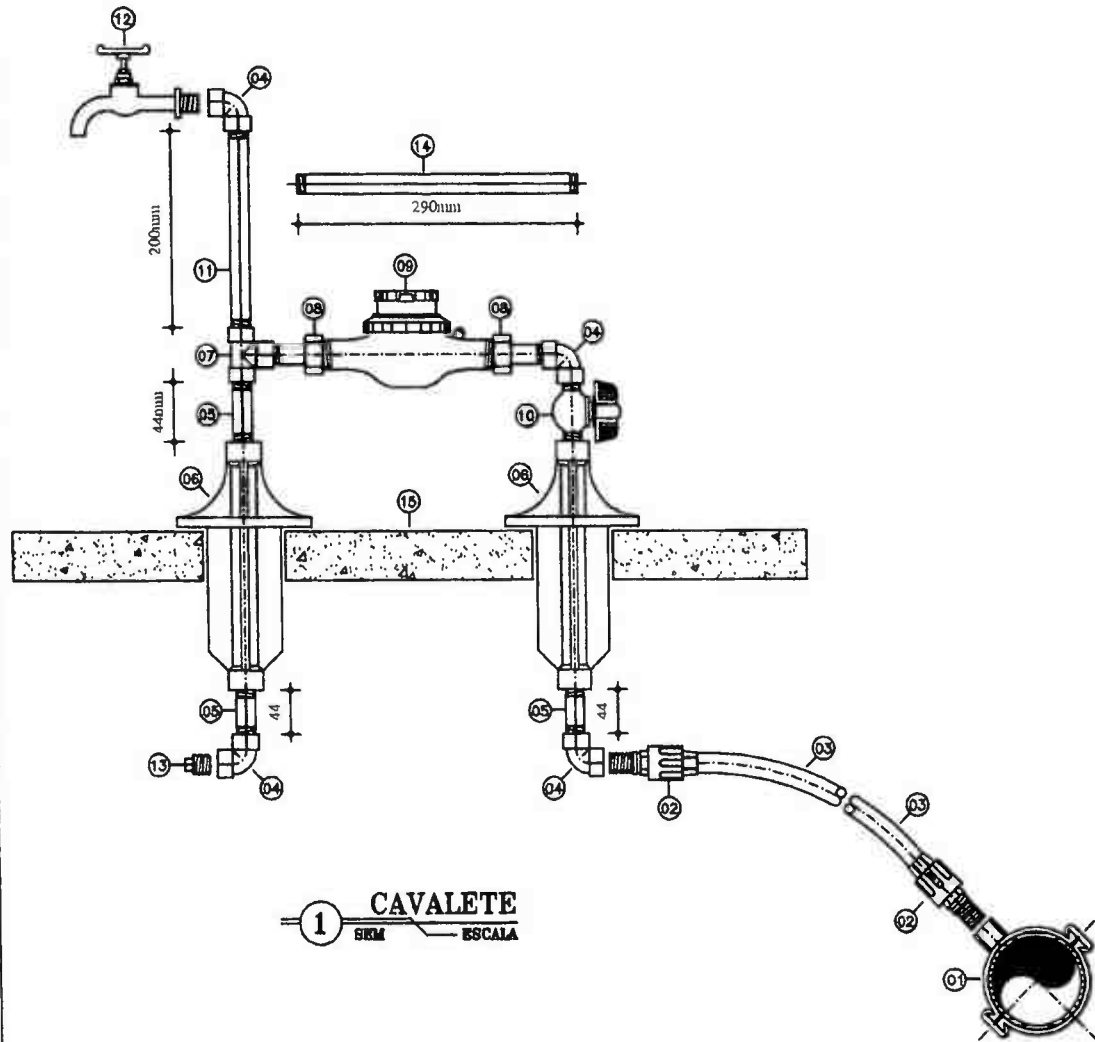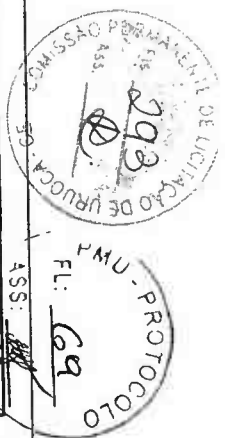

1 CAVALETE
 SEM ESCALA

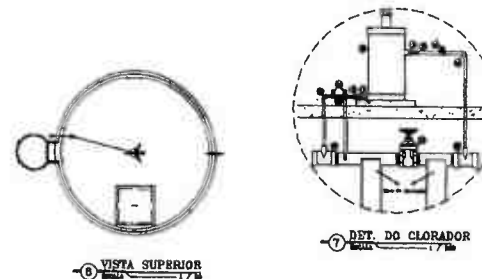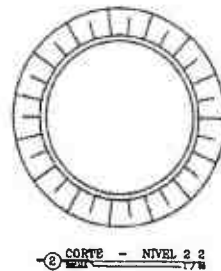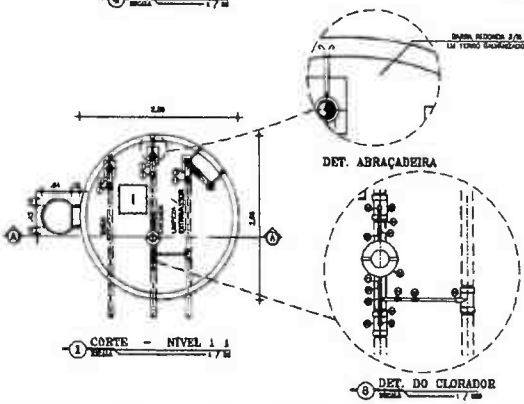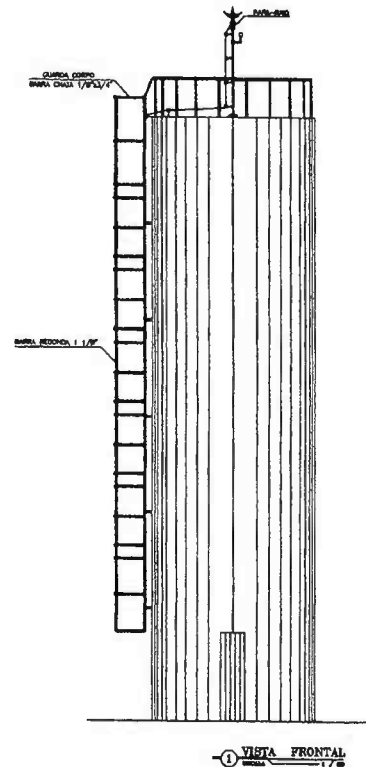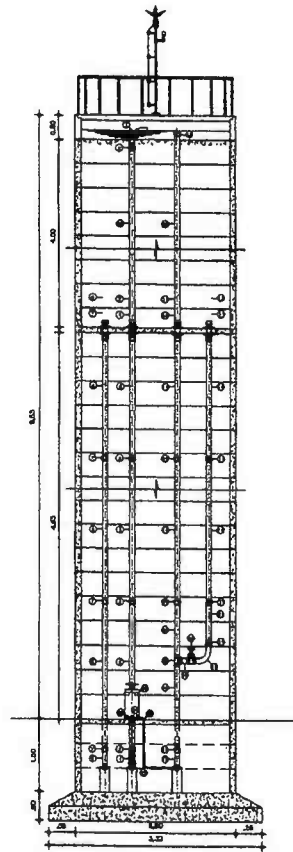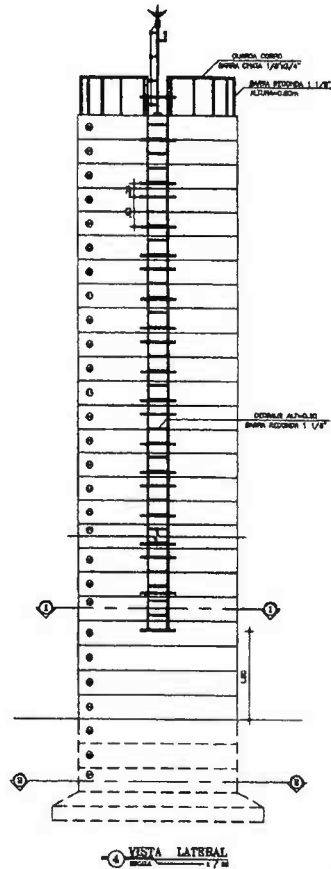

RELAÇÃO DE MATERIAIS

ITEM	RECORTE/NOTAÇÃO	QUANT.	DIAM. (CM)
C O R P O			
01	020 PVC LONJA RESERV.	3	75
02	020 PVC RESERV.	8	75
03	TUBO PVC RESERV. L=1.20m	1	75
04	ADAPTOR LONJO COM FLANGE LARGO PVC RESERV.	1	75
05	TUBO PVC RESERV. L=1.00m	1	75
C A P E T A			
06	ADAPTOR LONJO COM FLANGE LARGO PVC RESERV.	1	75
07	020 PVC RESERV.	8	75
08	TUBO PVC RESERV. L=1.00m	3	75
09	020 LONJA PVC RESERV.	1	75
RESTRUTURAS E LANTERNA			
10	LAM. DE REDUÇÃO PVC RESERV.	1	75mm
11	LAM. PVC RESERV.	8	75
12	TUBO PVC RESERV. L=1.20m	1	75
13	ADAPTOR LONJO COM FLANGE LARGO PVC RESERV.	2	75
14	TUBO PVC RESERV. L=1.00m	1	75
15	TE PVC RESERV.	1	75
16	TUBO PVC RESERV. L=1.20m	1	75
17	020 LONJA PVC RESERV.	1	75
18	TUBO PVC RESERV. L=1.20m	1	75
19	ADAPTOR DE GATEIRA RESERV. BRONZE	1	75
20	TUBO PVC RESERV. L=1.10m	1	75
21	TUBO PVC RESERV. L=1.00m	1	75
REPEREÇÓES			
22	020 PVC RESERV.	8	30
23	RESERVO DE GATEIRA RESERV. BRONZE	1	80
24	RESERVO DE GATEIRA RESERV. BRONZE	8	80
25	TE C/ REDUÇÃO CENTRAL EM PVC RESERV.	2	80 x 80
26	TE PVC RESERV.	1	20
27	BRIDE PVC RESERV.	3	20
28	TUBO PVC RESERV. L=1.00m	3	20
29	TUBO PVC RESERV. L=1.00m	8	20
30	CLORADOR DE FIBRA	1	-
31	LAM. DE LONJA RESERV.	1	-

OBSERVAÇÃO:

- 1 - PORTA DE FERRA, PORTA COM BICA LIG. COM AZUL LANTERNA.
- 2 - BRIDE FIBRA ANTERIO - CHAMPO BRONZE.
- 3 - BRIDE - CHAMPO LIG.
- 4 - TODAS AS TUBULAÇÕES DEBEM DE SER FEITAS COM ABRAÇADEIRA A CADA LIGADA DE DISTANCIA.

Patrick Melo Cavalcante
ENGENHEIRO C.VIL
CREA-CE 51.528
CPF: 009.989.083-63

PROPRIETÁRIO _____

PROJETA _____

ASS: _____

FL: _____

PMU - PROTEÇÃO

SISTEMA DE ABASTECIMENTO D'ÁGUA DA LOCALIDADE DE GRAUATARA

RESERVATÓRIO - 20 M3

ABASTO 1 PLANTA BAIXA - CORTES - DETALHES

DATA: _____ ESCALA: 1/500



URUOCA
GOVERNO MUNICIPAL

Comissão Permanente de Licitação



ANEXO III - MODELO DE DECLARAÇÃO DE VISITA AO LOCAL DA OBRA

(PAPEL TIMBRADO DA PROPONENTE)

Local e data

À Comissão Permanente de Licitação

Uruoca-CE

Ref.: TOMADA DE PREÇOS Nº

Prezados Senhores,

Pelo presente declaramos expressamente que esta empresa através de seu responsável técnico visitou o local e a região onde serão executadas as obras referenciadas, e tomou conhecimento de todas as informações e das condições locais que possam influir direta ou indiretamente na execução das mesmas. Outrossim, declaramos que estamos de pleno acordo com todas as condições estabelecidas no Edital da licitação e seus anexos.

Atenciosamente,

.....

FIRMA PROPONENTE / CNPJ

P A



URUOCA
GOVERNO MUNICIPAL

Comissão Permanente de Licitação



ANEXO IV- MODELO DE DECLARAÇÃO –EMPREGADOR PESSOA JURÍDICA

(PAPEL TIMBRADO DA PROPONENTE)

À Comissão Permanente de Licitação

Uruoca-CE

Ref.: TOMADA DE PREÇOS Nº

DECLARAÇÃO

(Nome da Empresa)

CNPJ/MF Nº _____, sediada (Endereço Completo), declaro que não possuímos, em nosso Quadro de Pessoal, empregados menores de 18 (dezoito) anos em trabalho noturno, perigoso ou insalubre e em qualquer trabalho, menores de 16 (dezesesseis) anos, salvo na condição de aprendiz, a partir de 14 (quatorze) anos, em observância à Lei Federal nº 9854, de 27.10.99, que acrescentou o inciso V ao art. 27 da Lei Federal nº 8666/93.

OBS.

- 1). Esta declaração deverá ser emitida em papel timbrado da empresa proponente e carimbada com o número do CNPJ.
- 2). Se a empresa licitante possuir menores de 14 anos aprendizes deverá declarar essa condição.

(Local e Data)

(Nome e Número da Carteira de Identidade do Declarante)





URUOCA
GOVERNO MUNICIPAL

Comissão Permanente de Licitação



ANEXO V - MODELO DE CARTA DE FIANÇA BANCÁRIA

GARANTIA DE EXECUÇÃO DO CONTRATO

(PAPEL TIMBRADO DA INSTITUIÇÃO FINANCEIRA)

Local e data

À Prefeitura Municipal de Uruoca

Uruoca-CE

Ref.: TOMADA DE PREÇOS Nº

Prezados Senhores

Pela presente Carta de Fiança, o Banco XXXXXXXX, com sede na rua XXXXXXXX, CNPJ nº XXXXXXXX, por si diretamente e seus sucessores, se obriga perante a Prefeitura Municipal de Uruoca, em caráter irrevogável e irretratável como fiador solidário e principal pagador, com expressa renúncia ao benefício estatuído no artigo 827 do Código Civil Brasileiro, da firma XXXXXXXX, com sede na rua XXXXXXXX, CNPJ nº XXXXXXXX, da importância de R\$ XXXXXX (XXXXXXXXXXXXXXXX), correspondente a XX (XXXXXXX por cento) do valor do Contrato, a qual será reajustada a partir da data de entrega dos Documentos de Habilitação e Propostas Comerciais da **TOMADA DE PREÇOS Nº xxxxxx**, na mesma periodicidade e fórmula de reajuste constante do Contrato nº _____, datado de XXXXXXXX.

A presente fiança é prestada para o fim específico de garantir o cumprimento, por parte de nossa afiançada, das obrigações estipuladas no Contrato antes referido, celebrado, por nossa afiançada e a Prefeitura Municipal de Uruoca.

Por força da presente fiança e em consonância com o Contrato acima indicado, obriga-se este Banco a pagar a Prefeitura Municipal de Uruoca, no prazo de 24 (vinte e quatro) horas, contado

GOVERNO MUNICIPAL DE URUOCA
Rua João Rodrigues, 173 – Centro, Uruoca-CE – CEP: 62.460-000
Ouvidoria Municipal: (88) 992559694 - www.uruoca.ce.gov.br
pmulicitacao@hotmail.com

[Handwritten signatures]



URUOCA
GOVERNO MUNICIPAL

Comissão Permanente de Licitação



do simples aviso que pela mesma lhe for dado, até o limite do valor fixado acima, quaisquer importâncias cobertas por esta fiança.

Esta garantia vigorará pelo prazo superior a XX (XXXXX) dias do prazo do contrato acima mencionado e seu(s) aditamento(s), até a extinção de todas as obrigações assumidas por nossa afiançada através do referido Contrato. Na ocorrência de acréscimo contratual de valor, o valor desta garantia será aditado no valor proporcional ao montante acrescido ao contrato.

Nenhuma objeção ou oposição da nossa afiançada será admitida ou invocada por este Banco para o fim de escusar do cumprimento da obrigação assumida neste ato e por este instrumento perante a Prefeitura Municipal de Uruoca

Declara, ainda, este Banco fiador, que a presente fiança está devidamente contabilizada e que satisfaz às determinações do Banco Central do Brasil e aos preceitos da legislação bancária aplicáveis e que os signatários deste instrumento estão autorizados a prestar a presente fiança. Declara, finalmente, que está autorizado pelo Banco Central do Brasil a expedir Carta de Fiança e que o valor do presente se contém dentro dos limites que lhe são autorizados pela referida entidade federal.

A presente fiança foi emitida em 01 (uma) única via

Local e data

Nome do Representante Legal



URUOCA
GOVERNO MUNICIPAL

Comissão Permanente de Licitação



ANEXO VI - MODELO DE FICHA DE DADOS DO REPRESENTANTE LEGAL

Dados pessoais do(s) representante(s) e/ou procurador(es) da futura contratada, indicando(s) para assinatura do contrato:

NOME:

NACIONALIDADE:

ESTADO CIVIL:

PROFISSÃO:

RG:

CPF:

DOMICILIO:

CIDADE:

UF:

TELEFONE:

EMAIL:

GOVERNO MUNICIPAL DE URUOCA
Rua João Rodrigues, 173 – Centro, Uruoca-CE – CEP: 62.460-000
Ouvidoria Municipal: (88) 992559694 - www.uruoca.ce.gov.br
pmullicitacao@hotmail.com



URUOCA
GOVERNO MUNICIPAL

Comissão Permanente de Licitação



ANEXO VII - MODELO DE DECLARAÇÃO DE MICROEMPRESA OU EMPRESA DE PEQUENO PORTE

DECLARO, sob as penas da lei, sem prejuízo das sanções e multas previstas neste ato convocatório, que a empresa _____ (denominação da pessoa jurídica), CNPJ nº _____ endereço _____, receita bruta no valor de R\$ _____, é Microempresa ou Empresa de Pequeno Porte, nos termos do enquadramento previsto na Lei Complementar nº 123, de 14 de dezembro de 2006, cujos termos declaro conhecer na íntegra, estando apta, portanto, a exercer o direito de preferência como critério de desempate no procedimento licitatório da **TOMADA DE PREÇOS N. 0023103.2022**, realizada pela Prefeitura Municipal de Uruoca

Nome e assinatura do representante

RG nº



URUOCA
GOVERNO MUNICIPAL

Comissão Permanente de Licitação



ANEXO VIII - MODELO DE CARTA DE PROPOSTA COMERCIAL

(PAPEL TIMBRADO DA PROPONENTE)

Local e data

À Comissão Permanente de Licitação

Uruoca-CE

Ref.: TOMADA DE PREÇOS Nº. **0023103.2022**

Prezados Senhores;

Apresentamos a V.Sas. nossa proposta para execução das obras objeto do Edital de TOMADA DE PREÇOS Nº _____, pelo preço global de R\$ _____ (_____), com prazo de execução de _____ (_____) dias corridos.

Caso nos seja adjudicado o objeto da presente licitação, nos comprometemos a assinar o contrato no prazo determinado no documento de convocação, indicando para esse fim o Sr. _____, Carteira de Identidade nº. _____ expedida em __/__/__, Órgão Expedidor _____ e CPF nº _____, como representante legal desta empresa.

Informamos que o prazo de validade da nossa proposta é de _____ (_____) dias corridos, a contar da data de abertura da licitação.

Finalizando, declaramos que estamos de pleno acordo com todas as condições estabelecidas no Edital da licitação e seus anexos.

.....

.....

FIRMA PROPONENTE / CNPJ

REPRESENTANTE LEGAL / CPF

(Handwritten initials)

GOVERNO MUNICIPAL DE URUOCA

Rua João Rodrigues, 173 – Centro, Uruoca-CE – CEP: 62.460-000

Ouvidoria Municipal: (88) 992559694 - www.uruoca.ce.gov.br

pmulicitacao@hotmail.com

(Handwritten mark)



URUOCA
GOVERNO MUNICIPAL

Comissão Permanente de Licitação



ANEXO IX - MINUTA DO CONTRATO

PROCESSO(S) Nº

CONTRATO Nº xxxxxxxxxxx

CONTRATO QUE ENTRE SI CELEBRAM A PREFEITURA MUNICIPAL DE URUOCA E A EMPRESA xxxxxxxxxxx, PARA OS FINS NELE INDICADOS.

O Município de Uruoca, pessoa jurídica de direito público interno, com sede à Rua João Rodrigues, 173 – Centro – Uruoca – CE – CEP 62.460-000, inscrito no CNPJ/MF sob o nº 07.667.926/0001-84 através da Secretaria de _____, representada por seu Ordenador de Despesas, Sr. _____ inscrito no CPF nº. denominada de **CONTRATANTE**, e, do outro lado, _____ com sede em _____, à _____ - Bairro _____, inscrita no CNPJ(M.F) sob o nº _____, neste ato representado por _____, ao fim assinado, doravante denominada de **CONTRATADA**, de acordo com o Edital de **Tomada de Preços n.º 0023103.2022**, em conformidade com o que preceitua a Lei Federal nº 8.666/93 e suas alterações posteriores, sujeitando-se os contratantes às suas normas e às cláusulas e condições a seguir ajustadas:

CLÁUSULA PRIMEIRA - DO FUNDAMENTO

O presente Contrato tem como fundamento a Lei Nº 8.666/93 e suas alterações, a **TOMADA DE PREÇOS Nº 0023103.2022** seus ANEXOS, devidamente homologada, a proposta da CONTRATADA, tudo parte integrante deste termo, independente de transcrição.

CLÁUSULA SEGUNDA - DO OBJETO

2.1. Constitui objeto deste a **CONTRATAÇÃO DE EMPRESA PARA PRESTAÇÃO DE SERVIÇOS NA CONSTRUÇÃO DE BUEIROS E DO SISTEMA DE ABASTECIMENTO DE AGUA NO MUNICIPIO DE URUOCA-CE**, de acordo com especificações contidas nos anexos do presente Edital. Em Regime de Empreitada por Preço global.

2.2. Os valores a serem licitados foram adquiridos na (tabela SEINFRA 27.1 –desonerada) além das demais composições de preços constantes na documentação anexa.

CLÁUSULA TERCEIRA - DO VALOR E DA FONTE DE RECURSOS

GOVERNO MUNICIPAL DE URUOCA
Rua João Rodrigues, 173 – Centro, Uruoca-CE – CEP: 62.460-000
Ouvidoria Municipal: (88) 992559694 - www.uruoca.ce.gov.br
pmulicitacao@hotmail.com

(Handwritten initials)

(Handwritten mark)



URUOCA
GOVERNO MUNICIPAL



Comissão Permanente de Licitação

3.1. O valor global deste Contrato é de R\$ XXXXXXX (XXXXXXXXXXXX), a ser pago com recursos orçamentários do Tesouro Municipal, com a seguinte dotação orçamentária: **xxxxxxx e elemento de gasto: xxxxxxx**

CLÁUSULA QUARTA – DO PRAZO

4.1. Os serviços, objeto desta licitação, deverão ser executados e concluídos dentro do prazo de **150 (cento e cinquenta) dias corridos**, contados a partir do 5º dia útil após a emissão da Ordem de Serviço, podendo ser prorrogado nos termos da Lei nº 8.666/93 e suas alterações.

4.2. Os pedidos de prorrogação deverão se fazer acompanhar de um relatório circunstanciado. Esses pedidos serão analisados e julgados pela fiscalização da Prefeitura Municipal de Uruoca.

4.3. Os pedidos de prorrogação de prazos serão dirigidos ao CONTRATANTE, até 10 (dez) dias antes da data do término do prazo contratual.

4.4. Os atrasos ocasionados por motivo de força maior ou caso fortuito, desde que notificados no prazo de 48 (quarenta e oito) horas e aceitos pelo CONTRATANTE, não serão considerados como inadimplemento contratual.

4.5. O prazo de vigência será de **150 (cento e cinquenta) dias corridos**, contados a partir do 5º dia útil após a emissão da Ordem de Serviço, podendo ser prorrogado de acordo com solicitação e acordo com as partes.

CLÁUSULA QUINTA - DOS PREÇOS E DO REAJUSTAMENTO

5.1. Os preços são firmes e irrevogáveis pelo período de 12(doze) meses da apresentação da proposta. Caso o prazo exceda a 12 (doze) meses os preços contratuais serão reajustados, tomando-se por base a data da apresentação da proposta, pela variação dos índices constantes da revista "CONJUNTURA ECONÔMICA" (Índice Nacional da Construção Civil –INCC) editada pela Fundação Getúlio Vargas.

5.1.1. No cálculo dos reajustes se utilizará a seguinte fórmula:

$$R = V \left[\frac{I - I_0}{I_0} \right]$$

Onde:

R= Valor do reajuste procurado;

V= Valor contratual dos serviços a serem reajustados;

I₀= Índice inicial - refere-se ao mês da apresentação da proposta;

GOVERNO MUNICIPAL DE URUOCA
Rua João Rodrigues, 173 – Centro, Uruoca-CE – CEP: 62.460-000
Ouvidoria Municipal: (88) 992559694 - www.uruoca.ce.gov.br
pmulicitacao@hotmail.com



URUOCA
GOVERNO MUNICIPAL

Comissão Permanente de Licitação



I= Índice final - refere-se ao mês de aniversário anual da proposta.

OBSERVAÇÃO: O FATOR deve ser truncado na quarta casa decimal, ou seja, desprezar totalmente da quinta casa decimal em diante.

CLÁUSULA SEXTA – DAS CONDIÇÕES DE PAGAMENTO

6.1. O pagamento será efetuado em até 30 dias da emissão da nota fiscal referente à medição atestada da contratada pela contratante. As medições deverão ser elaboradas pela CONTRATADA, de comum acordo com a fiscalização, referente aos serviços executados, até o dia 05 (cinco) de cada mês. As medições terão periodicidade mensal, entre os dias 01 (primeiro) e 30 (trinta) de cada mês, exceto a primeira que será elaborada no início dos serviços até o dia 30 (trinta) do mês corrente. A fiscalização atestará os serviços executados até o dia 30 (trinta) de cada mês.

6.2. A CONTRATADA se obriga a seguir as determinações da Secretaria Municipal de Obras Públicas, Urbanismo e Serviços Públicos, que normatiza, dentre outras coisas, sobre local, prazos e documentos necessários para compor o pedido de pagamento/medição encaminhado pela CONTRATADA.

6.3. A CONTRATADA se obriga a apresentar junto à fatura dos serviços prestados, cópia da quitação das seguintes obrigações patronais referente ao mês anterior ao do pagamento:

- a) Recolhimento das contribuições devidas ao INSS (parte do empregador e parte do empregado), relativas aos empregados envolvidos na execução do objeto deste instrumento;
- b) Recolhimento do FGTS, relativo aos empregados referidos na alínea anterior;
- c) Comprovante de recolhimento do PIS e ISS, quando for o caso, dentro de 20 (vinte) dias a partir do recolhimento destes encargos;
- d) Relação dos empregados utilizados nos serviços contratados assinada pela Fiscalização do Contrato;
- e) Folha de pagamento relativa aos empregados utilizados nos serviços contratados.
- f) Cópia da ART da obra; e
- g) Cópia do CEI (Cadastro Específico do INSS).

6.4. A CONTRATADA deverá apresentar juntamente com cada medição Relatório Mensal sobre Segurança e Medicina do Trabalho da obra/frente de serviço, indicando, se for o caso, os acidentes ocorridos e respectivas providências tomadas, fiscalizações realizadas pela Superintendência Regional do Trabalho e resultados destas, bem como as inspeções de iniciativa da própria CONTRATADA.

[Handwritten initials]

[Handwritten signature]



URUOCA
GOVERNO MUNICIPAL

Comissão Permanente de Licitação



6.5. O pagamento de cada fatura dependerá da apresentação dos documentos e quitações acima referidos.

6.6. O pagamento dos serviços será efetuado até o 30º (trigésimo) dia seguinte após a emissão da nota fiscal, desde que a documentação protocolada atenda aos requisitos estabelecidos neste Edital.

6.7. Nos casos de eventuais atrasos ou antecipações de pagamentos, haverá recomposição ou desconto com base nos juros de mora de 1% (um por cento) ao mês pro rata die, a partir da data do vencimento até a data do efetivo pagamento.

CLÁUSULA SÉTIMA – DAS CONDIÇÕES GERAIS DA PRESTAÇÃO DOS SERVIÇOS

7.1. A CONTRATADA estará obrigada a satisfazer os requisitos e atender a todas as exigências e condições a seguir estabelecidas:

a). Recrutar pessoal habilitado e com experiência comprovada fornecendo à CONTRATANTE relação nominal dos profissionais, contendo identidade e atribuição/especificação técnica;

b). Executar a obra através de pessoas idôneas, assumindo total responsabilidade por quaisquer danos ou falta que venham a cometer no desempenho de suas funções, podendo a Secretaria Municipal de Obras Públicas, Urbanismo e Serviços Públicos solicitar a substituição daquela cuja conduta sejam julgadas inconvenientes;

c). Substituir os profissionais nos casos de impedimentos fortuitos, de maneira que não se prejudiquem o bom andamento e a boa prestação dos serviços;

d). Facilitar a ação da FISCALIZAÇÃO na inspeção da obra, prestando, prontamente, os esclarecimentos que forem solicitados pelo CONTRATANTE;

e). Responder perante a CONTRATANTE, mesmo no caso de ausência ou omissão da FISCALIZAÇÃO, indenizando-a devidamente por quaisquer atos ou fatos lesivos aos seus interesses, que possam interferir na execução do Contrato, quer sejam eles praticados por empregados, prepostos ou mandatários seus. A responsabilidade se estenderá a danos causados a terceiros, devendo a CONTRATADA adotar medidas preventivas contra esses danos, com fiel observância das normas emanadas das autoridades competentes e das disposições legais vigentes;

f). Responder, perante as leis vigentes, pelo sigilo dos documentos manuseados, sendo que a CONTRATADA não deverá, mesmo após o término do Contrato, sem consentimento prévio por escrito do CONTRATANTE, fazer uso de quaisquer documentos ou informações especificadas no parágrafo anterior, a não ser para fins de execução do Contrato;

g) Pagar seus empregados no prazo previsto em lei, sendo também de sua responsabilidade o pagamento de todos os tributos que, direta ou indiretamente, incidam sobre a prestação dos

(Handwritten initials)

(Handwritten mark)



URUOCA
GOVERNO MUNICIPAL

Comissão Permanente de Licitação



serviços contratados inclusive as contribuições previdenciárias fiscais e parafiscais, FGTS, PIS, emolumentos, seguros de acidentes de trabalho etc, ficando excluída qualquer solidariedade do CONTRATANTE por eventuais autuações administrativas e/ou judiciais uma vez que a inadimplência da CONTRATADA, com referência às suas obrigações, não se transfere ao CONTRATANTE;

h). Disponibilizar, a qualquer tempo, toda documentação referente ao pagamento dos tributos, seguros, encargos sociais, trabalhistas e previdenciários relacionados com o objeto do Contrato;

i). Responder pecuniariamente por todos os danos e/ou prejuízos que forem causados à União, Estado, município ou terceiros decorrentes da prestação de serviços;

j) Respeitar as Normas de Segurança e Medicina do Trabalho, previstas na Consolidação das Leis do Trabalho e legislação pertinente;

k). Responsabilizar-se pela adoção das medidas necessárias à proteção ambiental e às precauções para evitar a ocorrência de danos ao meio ambiente e a terceiros, observando o disposto na legislação federal, estadual e municipal em vigor, inclusive a Lei nº 9.605, publicada no D.O.U. de 13/02/98;

l). Responsabilizar-se perante aos órgãos e representantes do Poder Público e terceiros por eventuais danos ao meio ambiente causados por ação ou omissão sua, de seus empregados, prepostos ou contratados;

m). Manter durante toda a execução da obra, em compatibilidade com as obrigações por ele assumidas, todas as condições de habilitação e qualificação exigidas na licitação;

n). Manter nos locais dos serviços um "Livro de Ocorrências", onde serão registrados o andamento dos serviços e os fatos relativos às recomendações da FISCALIZAÇÃO. Os registros feitos receberão o visto da CONTRATADA e da FISCALIZAÇÃO;

CLÁUSULA OITAVA – DAS CONDIÇÕES ESPECIAIS DA PRESTAÇÃO DOS SERVIÇOS

8.1. A CONTRATADA estará obrigada a satisfazer os requisitos e atender a todas as exigências e condições a seguir estabelecidas:

a). Prestar os serviços de acordo com os Projetos básicos e seus complementos;

b). Atender às normas da Associação Brasileira de Normas Técnicas (ABNT) e demais normas internacionais pertinentes ao objeto contratado;

c). Responsabilizar-se pela conformidade, adequação, desempenho e qualidade dos serviços e bens, bem como de cada material, matéria-prima ou componente individualmente considerado, mesmo que não sejam de sua fabricação, garantindo seu perfeito desempenho;

GOVERNO MUNICIPAL DE URUOCA
Rua João Rodrigues, 173 – Centro, Uruoca-CE – CEP: 62.460-000
Ouvidoria Municipal: (88) 992559694 - www.uruoca.ce.gov.br
pmulicitacao@hotmail.com

✍ ✍



URUOCA
GOVERNO MUNICIPAL

Comissão Permanente de Licitação



- d). Apresentar, caso a CONTRATADA seja obrigada pela legislação pertinente, antes da 1ª (primeira) medição, cronograma e descrição da implantação das medidas preventivas definidas no Programa de Condições e Meio Ambiente de Trabalho na Indústria da Construção –PCMAT, no Programa de Controle Médico de Saúde Ocupacional –PCMSO e seus respectivos responsáveis, sob pena de retardar o processo de pagamento;
- e). Registrar o Contrato decorrente desta licitação no CREA, na forma da Lei, e apresentar o comprovante de “Anotação de Responsabilidade Técnica” correspondente antes da apresentação da primeira fatura, perante Secretaria Municipal de Obras Públicas, Urbanismo e Serviços Públicos, sob pena de retardar o processo de pagamento;
- f). Registrar este Contrato junto ao INSS, e apresentar a matrícula correspondente antes da apresentação da primeira fatura, perante o CONTRATANTE, sob pena de retardar o processo de pagamento;
- g). Fornecer toda e qualquer documentação, cálculo estrutural, projetos, etc., produzidos durante a execução do objeto do Contrato de forma convencional e em meio digital;
- h). Apresentar até 05 (cinco) dias úteis, após o recebimento da Ordem de Serviço um novo Cronograma Físico – Financeiro adaptado à mesma, devidamente aprovado pela fiscalização da Secretaria Municipal de Obras Públicas, Urbanismo e Serviços Públicos, em 05 (cinco) vias;
- i). Aceitar, nas mesmas condições contratuais, os acréscimos ou supressões que se fizerem necessários, até os limites previstos em lei.
- j) A CONTRATADA concorda com a adequação do projeto que integrar o edital de licitação e as alterações contratuais sob alegação de falhas ou omissões em qualquer das peças, orçamentos, plantas, especificações, memoriais e estudos técnicos preliminares do projeto não poderão ultrapassar, no seu conjunto, dez por cento do valor total do contrato, computando-se esse percentual para verificação do limite previsto no § 1º do art. 65 da Lei nº 8.666, de 1993, conforme exigido pelo Decreto 7.983 de 08 de abril de 2013.

CLÁUSULA NONA - DO ACOMPANHAMENTO DOS SERVIÇOS E FISCALIZAÇÃO

9.1. Os serviços objeto deste Contrato serão acompanhados pelo GESTOR/FISCAL especialmente designado pelo CONTRATANTE para esse fim, e fiscalizados por engenheiro designado pela prefeitura, os quais deverão ter perfil para desempenhar tais tarefas, proporcionando a estes o conhecimento dos critérios e das responsabilidades assumidas.

9.1.1. Para o acompanhamento de que trata o subitem anterior, compete ao FISCAL na pessoa do Sr. ~~XXXXXXXXXX~~, entre outras atribuições: planejar, coordenar e solicitar da CONTRATADA e seus prepostos, ou obter do CONTRATANTE, tempestivamente, todas as providências necessárias ao bom andamento da execução do objeto licitado e anexar aos autos do processo correspondente cópia dos documentos escritos que comprovem as solicitações de providências;

GOVERNO MUNICIPAL DE URUOCA
Rua João Rodrigues, 173 – Centro, Uruoca-CE – CEP: 62.460-000
Ouvidoria Municipal: (88) 992559694 - www.uruoca.ce.gov.br
pmulicitacao@hotmail.com

✍ ✍

✍



URUOCA
GOVERNO MUNICIPAL

Comissão Permanente de Licitação



9.1.2. Compete à FISCALIZAÇÃO dentre outras atribuições:

- a). Exigir fiel cumprimento do Contrato e seus ADITIVOS pela CONTRATADA;
- b). Solicitar o assessoramento técnico, caso necessário;
- c). Verificar e atestar as medições e encaminhá-las para aprovação do CONTRATANTE;
- d). Zelar pela fiel execução do objeto e pleno atendimento às especificações explícitas ou implícitas;
- e). Controlar a qualidade e quantidade dos materiais utilizados e dos serviços executados, rejeitando aqueles julgados não satisfatórios;
- f) Assistir a CONTRATADA na escolha dos métodos executivos mais adequados;
- g) Exigir da CONTRATADA a modificação de técnicas inadequadas, para melhor qualidade na execução do objeto licitado;
- h). Rever, quando necessário, o projeto e as especificações técnicas, adaptando-os às condições específicas;
- i). Dirimir as eventuais omissões e discrepâncias dos desenhos e especificações;
- j). Verificar a adequabilidade dos recursos empregados pelo CONTRATANTE, exigindo a melhoria dos serviços dentro dos prazos previstos;
- k). Anotar em expediente próprio as irregularidades encontradas, as providências que determinou os incidentes verificados e o resultado dessas medidas;
- l). Estabelecer diretrizes, dar e receber informações sobre a execução do Contrato;
- m). Determinar a paralisação da execução do Contrato quando, objetivamente, constatada uma irregularidade que precisa ser sanada, agindo com firmeza e prontidão;
- n). Emitir atestados ou certidões de avaliação dos serviços prestados, das obras executadas ou daquilo que for produzido pela CONTRATADA;
- o). Conhecer detalhadamente o Contrato e as cláusulas nele estabelecidas;
- p). Levar ao conhecimento dos seus superiores aquilo que ultrapassar às suas possibilidades de correção;
- q). Indicar ao gestor que efetue glosas de medição por serviços/obras mal executados ou não executados e sugerir a aplicação de penalidades ao CONTRATADO em face do inadimplemento das obrigações;

Handwritten initials

Handwritten mark



URUOCA
GOVERNO MUNICIPAL

Comissão Permanente de Licitação



- r) Planilha de Orçamento, contendo preços unitários e totais de todos os itens dos serviços constantes do **ANEXO II – PROJETO BÁSICO**;
- s) Composição de custos dos Benefícios e Despesas Indiretas – **BDI, conforme ANEXO II**;
- t) Cronograma Físico-Financeiro compatível com a obra; **conforme ANEXO II**;
- u). Confirmar a medição dos serviços efetivamente realizados, dos cronogramas de execução do objeto contratado.

CLÁUSULA DÉCIMA - DAS SUBCONTRATAÇÕES

10.1. A CONTRATADA poderá sub-empregar parte da obra, desde que formalmente autorizada pelo CONTRATANTE, conforme exigências:

10.1.1. Serão aceitas subcontratações de outros bens e serviços para o fornecimento do objeto deste Contrato. Contudo, em qualquer situação, a PROPONENTE vencedora é a única e integral responsável pelo fornecimento global do objeto.

10.1.2. Em hipótese nenhuma haverá relacionamento contratual ou legal do CONTRATANTE com os subcontratados.

10.1.3. O CONTRATANTE reserva-se o direito de vetar a utilização de subcontratadas por razões técnicas ou administrativas.

CLÁUSULA DÉCIMA PRIMEIRA - DO RECEBIMENTO DOS SERVIÇOS

11.1. O objeto deste Contrato será recebido:

a). Provisoriamente, pelo responsável por seu acompanhamento e fiscalização, mediante termo circunstanciado, assinado pelas partes, em até 15 (quinze) dias da comunicação da CONTRATADA;

b). Definitivamente, pela equipe ou comissão técnica, designada pelo CONTRATANTE, mediante Termo de Entrega e Recebimento Definitivo, circunstanciado, assinado pelas partes, em até 90 (noventa) dias contados do recebimento provisório, período este de observação ou vistoria que comprove a adequação do objeto aos termos contratuais, observado o disposto no art. 69 da Lei nº 8.666/93.

11.2. O Termo de Entrega e Recebimento Definitivo só poderá ser emitido mediante apresentação da baixa da obra no CREA e no INSS.

CLÁUSULA DÉCIMA SEGUNDA – DA GARANTIA DE EXECUÇÃO

12.1. A licitante que apresentar a menor proposta deverá apresentar à Administração da CONTRATANTE, no prazo máximo de 05 (cinco) dias corridos, contados da data que solicitado pelo

✍

✍



URUOCA
GOVERNO MUNICIPAL

Comissão Permanente de Licitação



CONTRATANTE, comprovante de prestação de garantia de 5% (cinco por cento) sobre o valor global do contrato que será confeccionado, mediante a opção por uma das seguintes modalidades:

12.1.1. Caução em dinheiro ou títulos da dívida pública;

12.1.1.1. A garantia em apreço, quando em dinheiro, deverá ser efetuada através de emissão e pagamento de Documento de Arrecadação Municipal-DAM, emitido pelo setor competente, em favor do município de Uruoca.

12.1.2. Seguro-garantia, modalidade "Seguro-garantia do Construtor, do Fornecedor e do Prestador de Serviço"; ou

12.1.3. Fiança bancária.

12.2. A inobservância do prazo fixado para apresentação da garantia acarretará a aplicação de multa de 0,2% (dois décimos por cento) do valor global do Contrato por dia de atraso, até o máximo de 5% (cinco por cento).

12.3. O atraso superior a 25 (vinte e cinco) dias autoriza a Administração a promover o bloqueio, a qualquer momento e de qualquer medição, de pagamentos devidos à CONTRATADA, até o limite de 5% (cinco por cento) do valor global do Contrato, a título de garantia.

12.3.1. O bloqueio efetuado com base no item supra não gera direito a nenhum tipo de compensação financeira à CONTRATADA.

12.3.2. A CONTRATADA, a qualquer tempo, poderá substituir o bloqueio efetuado com base no item 12.3 por quaisquer das modalidades de garantia, caução em dinheiro ou títulos da dívida pública, seguro-garantia ou fiança bancária.

CLÁUSULA DÉCIMA TERCEIRA - DAS SANÇÕES ADMINISTRATIVAS

13.1. No caso de inadimplemento de suas obrigações, a contratada estará sujeita, sem prejuízo das sanções legais nas esferas civil e criminal, às seguintes penalidades administrativas:

a) Multa;

b) multa de 5% (cinco por cento) sobre o valor total da adjudicação da licitação, na hipótese de o infrator entregar objeto contratual em desacordo com a qualidade, especificações e condições contratadas e/ou com vício, irregularidade ou defeito oculto, que torne o objeto impróprio para o fim a que se destina;

c) multa indenizatória de 10% (dez por cento) sobre o valor total do contrato, quando o infrator der causa, respectivamente, à rescisão do contrato;

GOVERNO MUNICIPAL DE URUOCA
Rua João Rodrigues, 173 – Centro, Uruoca-CE – CEP: 62.460-000
Ouvidoria Municipal: (88) 992559694 - www.uruoca.ce.gov.br
pmulicitacao@hotmail.com

φ φ

φ



URUOCA
GOVERNO MUNICIPAL

Comissão Permanente de Licitação



d) multa indenizatória, a título de perdas e danos, na hipótese de o infrator ensejar a rescisão do contrato e sua conduta implicar em gastos à Administração Pública superiores aos contratados ou registrados.

13.2. O CONTRATADO recolherá a multa por meio de:

13.2.1. Documento de Arrecadação Municipal (DAM), podendo ser substituído por outro instrumento legal, em nome do Órgão contratante. Caso não o faça, será cobrado pela via judicial.

13.2.2. Descontos *ex-officio* de qualquer crédito existente da CONTRATADA ou cobradas judicialmente e terão como base de cálculo o cronograma inicial dos serviços.

13.3. Os efeitos da declaração de inidoneidade permanecem enquanto perdurarem os motivos que determinaram a aplicação da penalidade ou até que seja promovida a reabilitação pelo infrator perante a própria autoridade que a aplicou.

13.3.1. A reabilitação será concedida quando, após o decurso do prazo de 2 (dois) anos a contar da data em que foi publicada a decisão administrativa no Diário Oficial do Município, o infrator ressarcir a administração pelos prejuízos resultantes de sua conduta.

13.4. As sanções previstas nas alíneas "b" e "c" do item 13.1 poderão ser aplicadas juntamente com a prevista em sua na alínea "a".

13.5. Nenhuma sanção será aplicada sem garantia da ampla defesa e contraditório, na forma da lei.

CLÁUSULA DÉCIMA QUARTA - DA RESCISÃO

14.1. O CONTRATANTE poderá rescindir o Contrato, independente de Interpelação judicial ou extrajudicial e de qualquer indenização, nos seguintes casos:

- a) O não cumprimento ou o cumprimento irregular de cláusulas contratuais, especificações ou prazos, por parte da CONTRATADA;
- b) A decretação de falência ou a instauração de insolvência civil da CONTRATADA;
- c) O cometimento de infrações à Legislação Trabalhista por parte da CONTRATADA;
- d) Razões de interesse público ou na ocorrência das hipóteses do art. 78 do Estatuto das Licitações;
- e) A ocorrência de caso fortuito ou de força maior, regularmente comprovada, impeditiva da execução do Contrato.

CLÁUSULA DÉCIMA QUINTA - DO FORO

GOVERNO MUNICIPAL DE URUOCA
Rua João Rodrigues, 173 – Centro, Uruoca-CE – CEP: 62.460-000
Ouvidoria Municipal: (88) 992559694 - www.uruoca.ce.gov.br
pmulicitacao@hotmail.com

✓

✓



URUOCA
GOVERNO MUNICIPAL

Comissão Permanente de Licitação



15.1. As partes elegem o Foro da Comarca de Uruoca-CE, como o único competente para dirimir quaisquer dúvidas oriundas deste Contrato, com expressa renúncia de qualquer outro, por mais privilegiado que seja.

E, por estarem assim justos e contratados, assinam o presente instrumento em 04 (quatro) vias de igual forma e teor, para que surta seus jurídicos e legais efeitos, na presença das testemunhas adiante nomeadas, que a tudo assistiram, na forma da lei.

Uruoca-CE, xxxx de xxxx de 2022

CONTRATANTE

CONTRATADA

FISCAL DE CONTRATO

Testemunhas:

✍

✍