

EDITAL DE TOMADA DE PREÇOS Nº 0060205.2023
PROCESSO ADMINISTRATIVO Nº. 060205.11-2023

O município de Uruoca, através da Comissão Permanente de Licitação, com sede no Edifício Jose Alexandro Silva dos Santos, Anexo I, situado na Rua Pessoa Anta, 410, centro, Uruoca-CE, CEP: 62.460-000, devidamente nomeada pela Portaria nº 228/2022, torna público para conhecimento dos interessados que, na data, horário e local abaixo previstos em sessão pública, dará início aos procedimentos de recebimento, abertura e julgamento de documentos de "habilitação" e de "proposta de preços" da Licitação na Modalidade **Tomada de Preços**, do tipo **Menor Preço Global por Lote** em regime de execução indireta, mediante as condições estabelecidas no presente instrumento convocatório, que se subordina às normas gerais da Lei nº 8.666, de 21 de junho de 1993 e suas alterações e Lei Complementar nº 123, de 14 de dezembro de 2006.

HORA, DATA E LOCAL:

Os envelopes opacos contendo os Documentos de Habilitação e as Propostas Comerciais deverão estar lacrados e numerados e poderão ser entregues pessoalmente ou via postal, na sala da Comissão Permanente de Licitação, a partir da publicação do Aviso de Licitação ou na sessão pública marcada para às **08:00 horas, do dia 30 de junho de 2023**, na sala de reuniões da Comissão Permanente de Licitação, localizada no Edifício Jose Alexandro Silva dos Santos, Anexo I, situado na Rua Pessoa Anta, 410, centro, Uruoca-CE, CEP: 62.460-000.

Compõem-se este Edital das Partes A e B, como a seguir apresenta:

PARTE A- Condições para a competição, julgamento e adjudicação. Em que são estabelecidos os requisitos e as condições para competição, julgamento e formalização do contrato.

PARTE B- ANEXOS:

ANEXO I – TERMO DE REFERÊNCIA;

ANEXO II – PROJETO BASICO;

ANEXO III - MODELO DE DECLARAÇÃO DE VISITA AO LOCAL DA OBRA;

ANEXO IV – DECLARAÇÃO EMPREGADOR PESSOA JURIDICA;

ANEXO V- MODELO CARTA FIANÇA BANCARIA DE EXECUÇÃO DE CONTRATO;

ANEXO VI - MODELO DE FICHA DE DADOS DO REPRESENTANTE LEGAL;

GOVERNO MUNICIPAL DE URUOCA
Rua João Rodrigues, 173 – Centro Uruoca-CE
Ouvidoria Municipal: (88) 992559694 - www.uruoca.ce.gov.br
licitacao@uruoca.ce.gov.br



ANEXO VII- DECLARAÇÃO DE MICROEMPRESA OU EMPRESA DE PEQUENO PORTE;

ANEXO VIII-MODELO DE CARTA PROPOSTA;

ANEXO IX - MINUTA DE CONTRATO.

1.0- DO OBJETO

1.1- A presente licitação tem como objeto a **CONTRATAÇÃO DE EMPRESA ESPECIALIZADA PARA PRESTAÇÃO DE SERVIÇOS NA CONSTRUÇÃO DE PASSAGENS MOLHADAS, DE MURO DE PROTEÇÃO DA ESCOLA DE ENSINO FUNDAMENTAL CORONEL DOMINGOS PEREIRA E REVITALIZAÇÃO DA RUA BENEVIDES MOREIRA E TONICO ROCHA NO MUNICÍPIO DE URUOCA-CE**, de acordo com as condições especificações e quantitativos previstos no Projeto Básico.

1.2. Os valores a serem licitados foram adquiridos na (tabela SEINFRA 027.1–Desonerada), além das demais composições de preços constantes na documentação anexa.

2. DAS ESPECIFICAÇÕES E QUANTITATIVOS DO OBJETO

2.1. As especificações e quantitativos do objeto constam no orçamento básico anexado aos autos.

3. DA FONTE DE RECURSOS

3.1. O objeto desta Tomada de Preços será pago com recursos orçamentários oriundo do Tesouro Municipal/Federal, no valor global estimado em **R\$: 980.986,72 (novecentos e oitenta mil novecentos e oitenta e seis reais e setenta e dois centavos)**.

LOTE 01: RECUPERAÇÃO DE 10 (DEZ) PASSAGENS MOLHADAS (CONFORME PROJETO BASICO) - VALOR R\$: 359.983,23.

LOTE 02: CONSTRUÇÃO DE MURO DE PROTEÇÃO DA ESCOLA DE ENSINO FUNDAMENTAL CORONEL DOMINGOS PEREIRA (CONFORME PROJETO BASICO) - VALOR R\$: 74.490,06.

LOTE 03: REVITALIZAÇÃO DAS RUAS BENEVIDES MOREIRA E TONICO ROCHA NA SEDE DO MUNICÍPIO (CONFORME PROJETO BASICO) - VALOR R\$: 546.513,43.

GOVERNO MUNICIPAL DE URUOCA
Rua João Rodrigues, 173 – Centro Uruoca-CE
Ouvidoria Municipal: (88) 992559694 - www.uruoca.ce.gov.br
licitacao@uruoca.ce.gov.br

3.1. DOTAÇÕES ORÇAMENTÁRIAS:

DOTAÇÕES ORÇAMENTÁRIAS	ELEMENTO DE GASTO	FONTE
1515.26.782.0146.2.103- Manutenção/ Restauração de Passagens Molhadas.	3.3.90.39.00- Outros Serviços Pessoa Jurídica.	1500000000- Recursos não Vinculados a Impostos.
0801.12.361.0116.2.011- Manut. Atividades Escolas Rede de Ensino Fundamental.	3.3.90.39.00- Outros Serviços Pessoa Jurídica.	1500100100- Receita de Impostos e Trans- Educação.
1515.15.451.0133.1.055- Urbanização no Município.	3.3.90.39.00- Outros Serviços Pessoa Jurídica.	1500000000- Recursos não Vinculados a Impostos.

4. DA PARTICIPAÇÃO:

4.1. Poderá participar desta **Tomada de Preços** toda e qualquer empresa individual ou sociedade regularmente estabelecida no país, cadastrados no Município de Uruoca/CE, ou os atenderem a todas as condições exigidas para cadastramento até o terceiro dia anterior à data do recebimento dos documentos de habilitação e propostas de preços (Art. 22 § 2º da Lei 8.666/93) **e que seja especializada no objeto da licitação**, e que satisfaça a todas as exigências do presente Edital, especificações e normas, de acordo com os anexos relacionados, partes integrantes deste Edital, independente de transcrição.

4.2. É vedada a participação de consórcio ou grupo de empresas.

4.3. Não poderão participar da presente licitação, empresas que sejam consideradas inidôneas ou suspensas para participar de licitação em qualquer órgão/entidade governamental ou que estejam em recuperação judicial ou em processo de falência, sob concurso de credores, em dissolução ou em liquidação.

4.4. As licitantes deverão proceder, antes da elaboração das propostas, à verificação minuciosa de todos os elementos fornecidos, comunicando por escrito à Comissão Permanente de Licitação, até 05 (cinco) dias úteis antes da reunião de abertura da licitação, os erros, dúvidas e/ou omissões porventura observados. A não comunicação no prazo acima estabelecido, implicará na tácita aceitação dos elementos fornecidos, não cabendo, em nenhuma hipótese, qualquer reivindicação posterior com base em imperfeições, incorreções, omissões ou falhas.

4.5. A Licitante poderá adquirir o Edital gratuitamente em meio magnético na sala da Comissão de Licitação da Prefeitura Municipal de Uruoca, localizada no Edifício Jose Alexandre Silva dos Santos, Anexo I, situado na Rua Pessoa Anta, 410, centro, Uruoca-CE, CEP: 62.460-000, ou pela internet no endereço: www.tce.ce.gov.br.

GOVERNO MUNICIPAL DE URUOCA
Rua João Rodrigues, 173 – Centro Uruoca-CE
Ouvidoria Municipal: (88) 992559694 - www.uruoca.ce.gov.br
licitacao@uruoca.ce.gov.br

4.6. A empresa interessada em participar da presente licitação, que obtiver gratuitamente o Edital pela internet, deverá formalizar o interesse de participar através de comunicado expresso diretamente à CPL, através do e-mail licitacao@uruoca.ce.gov.br, informando os seguintes dados: nº do Edital, nome da empresa, CNPJ, endereço, telefone(s), e-mail, pessoa de contato.

4.7. As respostas às consultas formuladas pelos Concorrentes à Comissão Permanente de Licitação passarão a ser parte integrante do Edital e serão encaminhadas às empresas participantes da licitação que tenham cumprido o disposto no subitem 4.6, e serão divulgadas através do site www.uruoca.ce.gov.br

4.8. A Comissão Permanente de Licitação não se responsabilizará por eventuais adendos que possam ocorrer no Edital, caso o licitante não proceda conforme estabelecido no subitem 4.6.

4.9. Será garantido às licitantes enquadradas como Microempresas e às Empresas de Pequeno Porte, tratamento diferenciado previsto na Lei Complementar nº 123, de 14 de dezembro de 2006, em seu Capítulo V – DO ACESSO AOS MERCADOS / Das Aquisições Públicas.

4.10. Tratando-se de Microempresas e Empresas de Pequeno Porte deverá ser apresentada declaração visando ao exercício da preferência prevista na Lei Complementar nº 123/06, que deverá ser feita de acordo com o modelo estabelecido do **ANEXO VII – DECLARAÇÃO DE MICROEMPRESA OU EMPRESA DE PEQUENO PORTE** deste Edital.

4.11. Caso a Licitante seja Microempresa ou Empresa de Pequeno Porte, esta deverá apresentar declaração na forma do **ANEXO VII** deste Edital, assinado pelo titular ou representante legal da empresa, devidamente comprovado. As empresas enquadradas no regime diferenciado e favorecido das Microempresas e Empresas de Pequeno Porte que não apresentarem a declaração prevista neste subitem poderão participar normalmente do certame, porém, em igualdade de condições com as empresas não enquadradas neste regime.

4.12. É vedada a participação de empresas cujos representantes legais ou sócios sejam servidores públicos dos órgãos e entidades da Administração Pública do Município de Uruoca, inclusive Fundações instituídas e/ou mantidas pelo Poder Público Municipal, como LICITANTE, direta ou indiretamente, por si ou por interposta pessoa, nos procedimentos licitatórios.

5. DA APRESENTAÇÃO DOS DOCUMENTOS DE HABILITAÇÃO E PROPOSTAS COMERCIAIS

5.1. Os Documentos de Habilitação, em 01 (uma) via e a Proposta Comercial, em 01 (uma) via, deverão ser entregues datilografados/digitados, contidos em envelopes opacos e lacrados com cola e/ou de forma tal que torne detectável qualquer intento de violação de seu conteúdo, estes trazendo na face o seguinte sobrescrito, respectivamente:

GOVERNO MUNICIPAL DE URUOCA
Rua João Rodrigues, 173 – Centro Uruoca-CE
Ouvidoria Municipal: (88) 992559694 - www.uruoca.ce.gov.br
licitacao@uruoca.ce.gov.br



À PREFEITURA MUNICIPAL DE URUOCA-CE- COMISSÃO PERMANENTE DE LICITAÇÃO

(IDENTIFICAÇÃO DA EMPRESA)

ENVELOPE Nº 01 – DOCUMENTAÇÃO/HABILITAÇÃO

TOMADA DE PREÇOS: Nº 0060205.2023

À PREFEITURA MUNICIPAL DE URUOCA-CE- COMISSÃO PERMANENTE DE LICITAÇÃO

(IDENTIFICAÇÃO DA EMPRESA)

ENVELOPE Nº 02 - PROPOSTA DE PREÇOS

TOMADA DE PREÇOS Nº 0060205.2023

5.2. É obrigatória a assinatura de quem de direito da PROPONENTE na PROPOSTA COMERCIAL.

5.3. Os Documentos de Habilitação e as Propostas Comerciais deverão ser apresentados por preposto da LICITANTE com poderes de representação legal, através de procuração pública ou particular. A não apresentação não implicará em inabilitação, no entanto, o representante não poderá pronunciar-se em nome da LICITANTE, salvo se estiver sendo representada por um de seus dirigentes, que comprove tal condição através de documento legal.

5.3.1. Qualquer pessoa poderá entregar os Documentos de Habilitação e as Propostas Comerciais de mais de uma LICITANTE, porém, nenhuma pessoa, ainda que munida de procuração, poderá representar mais de uma LICITANTE junto à COMISSÃO, sob pena de exclusão sumária das LICITANTES representadas.

5.4. Os documentos apresentados deverão ser obrigatoriamente, da mesma sede, ou seja, se da matriz, todos da matriz, se de alguma filial, todos da mesma filial, com exceção dos documentos que são válidos para matriz e todas as filiais. Caso a empresa seja vencedora, o contrato será celebrado com a sede que apresentou a documentação.

6. DOS DOCUMENTOS DE HABILITAÇÃO – ENVELOPE "A".

6.1. A habilitação da LICITANTE será aferida por intermédio de documentos relativos à capacitação jurídica, à regularidade fiscal, à qualificação técnica, qualificação econômico-financeira e qualificação trabalhista e outros documentos de habilitação.

6.2. Os Documentos de Habilitação deverão ser apresentados da seguinte forma:

GOVERNO MUNICIPAL DE URUOCA
Rua João Rodrigues, 173 – Centro Uruoca-CE
Ouvidoria Municipal: (88) 992559694 - www.uruoca.ce.gov.br
licitacao@uruoca.ce.gov.br



- a). Em originais ou publicação em Órgão Oficial, ou, ainda, por qualquer processo de cópia autenticada em Cartório ou pela Comissão Permanente de Licitação.
- b) Dentro do prazo de validade, para aqueles cuja validade possa expirar. Na hipótese de o documento não conter expressamente o prazo de validade, deverá ser acompanhado de declaração ou regulamentação do órgão emissor que disponha sobre a validade do mesmo. Na ausência de tal declaração ou regulamentação, o documento será considerado válido pelo prazo de 60 (sessenta) dias, a partir da data de sua emissão.
- c). Rubricados e numerados sequencialmente, da primeira à última página, de modo a refletir seu número exato.
- d) A eventual falta de numeração ou a numeração incorreta poderá ser suprida pelo representante da licitante na sessão de abertura dos documentos de habilitação.

6.3. OS DOCUMENTOS DE HABILITAÇÃO CONSISTIRÃO DE:

6.3.1. **CERTIFICADO DE REGISTRO CADASTRAL – CRC**, expedido pela Comissão Permanente de Licitação - CPL, até 03 dias úteis antes do certame, que comprove ser a LICITANTE especializada no ramo do objeto pertinente a esta Tomada de Preços. (Art. 22, § 2º da Lei. 8.666/93)

6.3.2. HABILITAÇÃO JURÍDICA:

6.3.2.1. **Ato Constitutivo, Estatuto ou Contrato Social em vigor**, ou último aditivo consolidado, devidamente registrado, em se tratando de empresário individual e sociedades empresárias, e, no caso de sociedade por ações, acompanhado de ata da assembleia que elegeu seus atuais Administradores. Em se tratando de sociedades simples, Ato Constitutivo acompanhado de prova da Diretoria em exercício.

6.3.2.1. **Registro Comercial**, no caso de empresa individual.

6.3.2.2. **Cédula de identidade do responsável legal ou signatário da proposta** devidamente autenticado.

6.3.2.3- **Alvara de Funcionamento** da sede da licitante.

6.3.3. REGULARIDADE FISCAL E TRABALHISTA

6.3.3.1. Prova de inscrição na:

- a) Prova de inscrição no **Cadastro Nacional de Pessoas Jurídicas (CNPJ)**;
- b) Prova de inscrição no **Cadastro de Contribuinte Estadual ou municipal**, relativo ao domicílio ou sede do licitante, pertinente ao seu ramo de atividade e compatível com o objeto contratual;

GOVERNO MUNICIPAL DE URUOCA
Rua João Rodrigues, 173 – Centro Uruoca-CE
Ouvidoria Municipal: (88) 992559694 - www.uruoca.ce.gov.br
licitacao@uruoca.ce.gov.br



- c) Prova de regularidade para com a **Fazenda Federal**- através de certidão conjunta negativa ou Certidão Conjunta positiva com efeitos de Negativa de Tributos e Contribuições Federais e Dívida Ativa da União, inclusive as contribuições sociais, emitida pela Receita Federal do Brasil;
- d) Prova de regularidade com a **Fazenda Estadual**-através da certidão Negativa ou Certidão Positiva com Efeitos de Negativa de Débitos Estaduais, emitida pela Secretaria da Fazenda Estadual da sede da empresa;
- e) Prova de Regularidade com a **fazenda Municipal**- através da certidão Negativa ou certidão positiva com efeitos de Negativa de tributos Municipais, emitida pelo setor competente da sede da licitante;
- f) Prova de regularidade junto ao fundo de Garantia por tempo de serviço (FGTS)- através da certidão de regularidade do **FGTS-CRF**, emitida pela caixa Econômica Federal;
- g) prova de inexistência de débitos inadimplidos perante a **Justiça do Trabalho**, mediante a apresentação de certidão Negativa de débitos Trabalhistas- CNDT, emitida pelo Tribunal Superior do Trabalho ou outro órgão da Justiça do Trabalho.

6.3.4. QUALIFICAÇÃO TÉCNICA

6.3.4.1. Prova de inscrição ou registro da LICITANTE e de seu (s) RESPONSÁVEL (eis) TÉCNICO (s), separadamente junto ao Conselho Regional de Engenharia Arquitetura e Agronomia (CREA), ou Conselho de Arquitetura e Urbanismo - CAU da localidade da sede da PROPONENTE.

6.3.4.2. CAPACITAÇÃO TÉCNICO-OPERACIONAL: Apresentação de um ou mais atestados de capacidade técnica-operacional, fornecido por pessoa jurídica de direito público ou privado devidamente identificada, em nome do licitante, relativo à execução de serviços compatível em características, quantidades e prazos com o objeto da presente licitação, envolvendo as parcelas de maior relevância e valor significativo do objeto da licitação que são:

LOTE 01: CONCRETO P/VIBR, FCK 20 MPa COM AGREGADO ADQUIRIDO, 260,00 m3, 39,00%

LOTE 02: MURO CONTORNO DE ALVENARIA E CONCRETO (PILAR+CINTA) REBOCADO, COM PINTURA, 75,00m², 45,00%.

LOTE 03: PISO PRÉ-MOLDADO ARTICULADO E INTERTRAVADO DE 16 FACES - e = 8,0 cm (35 MPa) P/ TRÁFEGO PESADO, 2.255,57 m², 45,00%.

6.3.4.3. CAPACITAÇÃO TÉCNICO-PROFISSIONAL: Comprovação da licitante de possuir, como responsável técnico, em seu quadro permanente, na data da licitação, profissional de nível superior, 01 (um) Engenheiro Civil ou Arquiteto, reconhecido(s) pelo CREA ou CAU, detentor de ATESTADO(S) DE RESPONSABILIDADE TÉCNICA, devidamente registrado(s) no CREA ou CAU da região onde os serviços foram executados, devidamente acompanhado(s) da(s) respectiva(s) CERTIDÃO DE ACERVO TÉCNICO - CAT, expedida(s) pelo respectivo Conselho, que comprove ter o(s) profissional(is) executado para órgão ou entidade da Administração Pública Direta ou Indireta, Federal, Estadual, Municipal ou do Distrito Federal,

ou ainda, para empresa privada, que não a própria licitante (CNPJ diferente) - serviço(s) relativo(s) as parcelas de maior relevância e valor significativo do objeto da presente licitação que são:

LOTE 01: CONCRETO P/VIBR, FCK 20 MPa COM AGREGADO ADQUIRIDO.

LOTE 02: MURO CONTORNO DE ALVENARIA E CONCRETO (PILAR+CINTA) REBOCADO, COM PINTURA.

LOTE 03: PISO PRÉ-MOLDADO ARTICULADO E INTERTRAVADO DE 16 FACES - e = 8,0 cm (35 MPa) P/ TRÁFEGO PESADO.

Com características semelhantes ao objeto deste Edital. Vedada a participação de profissional como responsável técnico de mais de uma licitante, caso em que, constatado tal fato, deverá o profissional optar por uma das licitantes, inabilitando-se as demais, sob pena de inabilitação sumária de todas as concorrentes. I - Apresentar somente o(s) ATESTADO(S) e/ou CERTIDÃO(ÕES) necessário(s) e suficiente(s) para comprovação do exigido, e fazer a indicação com marca texto dos itens que comprovarão o cumprimento das exigências relativas a qualificação técnica.

6.3.4.4- Entende-se, para fins deste Edital, como pertencente ao quadro permanente:

- Se **EMPREGADO**, comprovando-se o vínculo empregatício através de cópia da "Ficha ou Livro de Registro de Empregado", da Carteira de Trabalho e Previdência Social – CTPS.
- Se **SÓCIO**, comprovando-se a participação societária através de cópia do Contrato social e aditivos, se houver devidamente registrado(s) na Junta Comercial.
- Se **CONTRATADO**, apresentar contrato de prestação de serviço, vigente na data de abertura deste certame, comprovando, ainda, o registro do responsável técnico da licitante junto ao CREA ou CAU, acompanhado de declaração ou documento equivalente expedido, também pelo CREA ou CAU, que indique a relação das empresas em que o profissional contratado figure como responsável técnico.

6.3.4.5- Não serão aceitos atestados de Fiscalização, Supervisão, Gerenciamento, Controle Tecnológico ou Assessoria Técnica de Obras, nem atestados de responsabilidade técnica, não baixados por execução dos serviços junto ao CREA.

6.3.4.6- Declaração de responsabilidade técnica na qual deverá constar a qualificação dos responsáveis técnicos pela execução da obra objeto do certame, assinada por todos os indicados e pelo representante legal da licitante.

6.3.5. DA QUALIFICAÇÃO ECONÔMICA E FINANCEIRA

6.3.5.1. A avaliação para todas as licitantes será apurada através da apresentação do Índice de Liquidez Geral (LG) a seguir definido, calculado com 02 (duas) casas decimais, sem arredondamentos, devidamente assinados pelo Responsável pela Pessoa Jurídica. A fonte de informação dos valores considerados deverá ser o Balanço Patrimonial, apresentado na forma da lei. Tratando-se de Sociedade Anônima, deverão ser apresentadas as Demonstrações Contábeis por meio de uma das seguintes formas: publicação em Diário Oficial, publicação em jornal de grande circulação, ou ainda, através de cópia autenticada das mesmas. Os demais tipos societários e o empresário individual deverão apresentar cópia autenticada do Balanço

Patrimonial, registrado na Junta Comercial da sede da licitante ou em outro órgão equivalente. Liquidez Geral (LG):

$$LG = \frac{(\text{Ativo Circulante} + \text{Realizável a Longo Prazo})}{(\text{Passivo Circulante} + \text{Exigível a Longo Prazo})} \geq 1,20$$

6.3.5.2. Certidão negativa expedida pelo Cartório Distribuidor de Falência ou de Recuperação Judicial do local da sede da PROPONENTE, com data de expedição não superior a 60 (sessenta) dias, quando não houver prazo de validade expresso no documento.

6.3.5.3. Prova de valor do **Patrimônio Líquido não inferior a 10% (dez por cento) do valor global ou soma dos valores globais a que a empresa concorre**, valores estes estabelecidos no subitem 3.1, até a data de entrega dos Documentos de Habilitação e Propostas Comerciais e cuja comprovação será feita através do Balanço Patrimonial e demonstrações contábeis do último exercício social, já apresentado e entregue na forma da lei.

6.3.5.4. Certidão **Simplificada e Específica** emitida pela Junta Comercial da Sede da Licitante, com emissão não inferior a 30 (trinta) dias da abertura do certame.

6.3.6. QUALIFICAÇÃO TRABALHISTA

6.3.6.1. Declaração da licitante, comprovando o fiel cumprimento das recomendações trazidas pelo art. 7º da Constituição Federal, inciso XXXIII, isto é, que não utiliza trabalho de menores de 18 (dezoito) anos na execução de serviços perigosos ou insalubres, nem de menores de 16 (dezesesseis) anos para trabalho de qualquer natureza, de acordo com o **ANEXO IV-MODELO DE DECLARAÇÃO –EMPREGADOR PESSOA JURÍDICA**.

6.4. A LICITANTE deverá fornecer, a título de informação, endereço, número de telefone, fax, e-mail e pessoa de contato, preferencialmente local. A ausência desses dados não a tornará inabilitada.

6.3.7. OUTROS DOCUMENTOS DE HABILITAÇÃO:

6.3.7.1.- Declaração expressa do responsável legal do licitante de que não existe superveniência de fato impeditivo da habilitação ou redução na sua capacidade financeira que venha a afetar as exigências contidas no edital.

6.3.7.2. Declaração de que recebeu toda documentação necessária a elaboração de sua Proposta de Preços e tomou conhecimento de todas as informações e das condições locais para o cumprimento das obrigações objeto da licitação, nos termos do inciso III do Art. 30 da Lei 8.666/93 e suas alterações posteriores. **ANEXO III-MODELO DE DECLARAÇÃO DE VISITA AO LOCAL DA OBRA**.

6.3.7.3. Indicação das instalações e apresentação de listagem especificada e de declaração formal de disponibilidade, firmada por representante legal da Empresa, de equipamentos e maquinários destinados à

GOVERNO MUNICIPAL DE URUOCA
Rua João Rodrigues, 173 – Centro Uruoca-CE
Ouvidoria Municipal: (88) 992559694 - www.uruoca.ce.gov.br
licitacao@uruoca.ce.gov.br

execução do objeto contratual, acompanhada de fotos da fachada e interior da empresa e documento idôneo comprobatório da existência da estrutura física. Tal exigência possui amparo legal no parágrafo 6º do art. 30 da Lei nº 8.666/93 e suas alterações posteriores.

7. DAS PROPOSTAS COMERCIAIS - ENVELOPE "B"

7.1. As Propostas Comerciais conterão, no mínimo:

7.1.1. CARTA PROPOSTA COMERCIAL conforme **ANEXO VIII-MODELO DE CARTA DE PROPOSTA COMERCIAL**, contendo:

7.1.1.1. Nome da empresa proponente, endereço e número de inscrição no CNPJ;

7.1.2. Validade da proposta, **não inferior a 60 (sessenta) dias**;

7.1.2.1. Fica o licitante ciente sobre a necessidade de manifestar-se acerca da concordância da **prorrogação e revalidação da proposta**, antes do vencimento da mesma, por igual e sucessivo período. A falta de manifestação libera o licitante, excluindo-o do certame licitatório.

7.1.2.2. Em situação em que a proposta vença antes da sessão pública de abertura da mesma a não prorrogação e revalidação por parte do licitante resulta em sua não abertura, passando a condição de inválida.

7.1.2.3. No caso de a proposta vir a vencer após a abertura dos preços, a mesma deverá ser prorrogada e revalidada até a contratação, sob pena de exclusão do presente certame.

7.1.3. Preço global, expresso em Real;

7.1.4. Assinatura do representante legal.

7.2. Acompanharão, **obrigatoriamente**, as Propostas Comerciais, como partes integrantes da mesma, os seguintes anexos, os quais deverão conter o nome da licitante, a assinatura e o título profissional do engenheiro que os elaborou, e o número da Carteira do CREA desse profissional:

7.2.1. Planilha de Orçamento, contendo preços unitários e totais de todos os itens dos serviços constantes do **ANEXO II-PROJETO BÁSICO**.

7.2.2. Composição de Custos do BDI.

7.2.3. Cronograma Físico-Financeiro compatível com a obra.

7.3. Os valores unitários do **PROJETO BASICO - ANEXO II**, são considerados valores limites máximos (observado o disposto na alínea f do subitem 9.6). Assim cada LICITANTE/PROPONENTE deve observá-los quando da apresentação de sua Proposta Comercial.

7.4. Tendo em vista que a presente licitação trata de Empreitada por Preço Global, o **ANEXO II – PROJETO BASICO** deverá ser seguida integralmente no tocante à discriminação dos serviços, quantitativos e unidades de medida, sendo desclassificada a empresa que os omitir, por qualquer razão, atentando para que o preço total da proposta da LICITANTE não seja superior ao estabelecido no subitem 3.1 deste Edital.

7.5. Correrão por conta da PROPONENTE vencedora todos os custos que porventura deixar de explicitar em sua proposta.

7.6. A LICITANTE deverá fornecer a ficha de dados da pessoa que irá assinar o Contrato, caso a empresa seja declarada vencedora deste certame, conforme o **ANEXO VI-MODELO DE FICHA DE DADOS DO REPRESENTANTE LEGAL**. A ausência dessa ficha não a tornará desclassificada.

7.7. As PROPOSTAS COMERCIAIS deverão ser rubricadas e numeradas sequencialmente, da primeira à última folha, de modo a refletir seu número exato.

7.8 A eventual falta de numeração ou a numeração incorreta poderá ser suprida pelo representante da licitante na sessão de abertura das propostas.

8. DO PROCEDIMENTO

8.1. Os trabalhos da sessão pública para recebimento dos Documentos de Habilitação e Propostas Comerciais obedecerão aos trâmites estabelecidos nos subitens seguintes:

8.1.1. Na presença das PROPONENTES e demais pessoas que quiserem assistir à sessão, a COMISSÃO receberá os envelopes devidamente lacrados, contendo os Documentos de Habilitação e as Propostas Comerciais;

8.1.2. Para a boa condução dos trabalhos, cada LICITANTE deverá se fazer representar por, no máximo, 02 (duas) pessoas;

8.1.3. Os membros da COMISSÃO e pelo menos 02 (dois) representantes das LICITANTES, escolhidos dentre os presentes como representantes das PROPONENTES, examinarão e rubricarão todas as folhas dos Documentos de Habilitação e Propostas Comerciais apresentados;

8.1.4. Recebidos os envelopes "A" - DOCUMENTOS DE HABILITAÇÃO e "B" - PROPOSTAS COMERCIAIS, proceder-se-á a abertura daqueles referentes à documentação de habilitação;

GOVERNO MUNICIPAL DE URUOCA
Rua João Rodrigues, 173 – Centro Uruoca-CE
Ouvidoria Municipal: (88) 992559694 - www.uruoca.ce.gov.br
licitacao@uruoca.ce.gov.br

8.1.5. A COMISSÃO poderá, a seu exclusivo critério, proclamar, na mesma sessão, o resultado da habilitação, ou convocar outra para esse fim, ficando cientificados os interessados;

8.1.6. Proclamado o resultado da habilitação, e decorrido o prazo para interposição de recurso, ou no caso de renúncia do direito recursal, a COMISSÃO procederá a abertura das Propostas Comerciais das LICITANTES habilitadas;

8.1.7. A COMISSÃO devolverá os envelopes de Propostas Comerciais às LICITANTES inabilitadas, se não houver recursos ou, se houver, após sua denegação.

8.1.7.1. A COMISSÃO manterá sob sua guarda no prazo de 60(sessenta) dias, os envelopes contendo as propostas comerciais das empresas inabilitadas, que não estiverem representadas legalmente na sessão em que foi proferido o resultado da habilitação/inabilitação. Transcorrido esse prazo sem que os citados envelopes tenham sido resgatados, estes serão eliminados pela COMISSÃO para incineração ou doação para reciclagens.

8.2. Após a entrega dos envelopes contendo os Documentos de Habilitação e as Propostas Comerciais, nenhum documento adicional será aceito ou considerado no julgamento, e nem serão permitidos quaisquer adendos, acréscimos ou retificações.

8.2.1. É facultado à COMISSÃO, de ofício ou mediante requerimento do interessado, em qualquer fase da licitação realizar diligências, destinadas a esclarecer ou complementar a instrução do processo.

8.3. De cada sessão realizada será lavrada a respectiva ata circunstanciada, a qual será assinada pela COMISSÃO e pelos representantes das LICITANTES.

8.4. O resultado de julgamento final da Licitação será comunicado na mesma sessão ou posteriormente através de notificação aos interessados.

8.5. Os recursos, em qualquer das fases da licitação, quando ocorrerem, serão interpostos e julgados com estrita observância da Lei das Licitações, nº 8.666/93, art. 109.

8.6. Ocorrendo a(s) inabilitação(ões) ou a(s) desclassificação(ões) das propostas de todas as licitantes a Comissão, nos termos do art.48 § 3º da Lei Federal nº 8.666/93, **poderá fixar às participantes o prazo de 8 (oito) dias úteis para apresentação de novos documentos ou novas propostas**, escoimadas das causas que as inabilitaram ou as desclassificaram, podendo, no caso das propostas, ter seus valores alterados se em benefício da Administração ou em decorrência da própria correção das causas que outrora as desclassificaram.

9. DOS CRITÉRIOS DE JULGAMENTO

GOVERNO MUNICIPAL DE URUOCA
Rua João Rodrigues, 173 – Centro Uruoca-CE
Ouvidoria Municipal: (88) 992559694 - www.uruoca.ce.gov.br
licitacao@uruoca.ce.gov.br

9.1. A responsabilidade pelas informações, pareceres técnicos e econômicos exarados no presente **Tomada de Preços** é exclusiva da equipe técnica do Órgão/Entidade de onde a mesma é originária.

9.2. A empresa deverá apresentar preços unitários iguais para os mesmos serviços. Caso a empresa apresente preços unitários diferentes, a Comissão fará a correção, considerando o menor dos preços unitários apresentados para os serviços iguais, não se constituindo, de forma algum motivo para desclassificação.

A – AVALIAÇÃO DOS DOCUMENTOS DE HABILITAÇÃO – ENVELOPE “A”

9.3. A habilitação será julgada com base nos Documentos de Habilitação apresentados, observadas as exigências pertinentes à Habilitação Jurídica, Regularidade Fiscal, Qualificação Técnica, Qualificação Econômica e Financeira e Qualificação Trabalhista, outros documentos de habilitação.

9.4. Será habilitada a LICITANTE que apresentar na análise de balanço um valor maior ou igual a **1,20 (um inteiro e dois décimos)** para o Índice de Liquidez Geral (LG) especificado no subitem 6.3.5.1. O cálculo do Índice deverá ser feito com 02 (duas) casas decimais, sem arredondamento.

9.5. Será inabilitada a licitante que deixar de apresentar qualquer um dos documentos exigidos no ENVELOPE A, ou apresentá-los em desacordo com as exigências do presente Edital e ainda, serão inabilitadas, de forma superveniente, as ME ou EPP que não normalizarem a documentação de Regularidade Fiscal no prazo definido no subitem 6.3.3.6.1.

B – AVALIAÇÃO DAS PROPOSTAS COMERCIAIS – ENVELOPE “B”

9.6. Serão desclassificadas as Propostas Comerciais que apresentarem:

- a) Condições ilegais, omissões, erros e divergência ou conflito com as exigências deste Edital;
- b) Proposta em função da oferta de outro competidor na licitação;
- c) Preço unitário simbólico ou irrisório, havido assim como aquele incompatível com os preços praticados no mercado, conforme a Lei nº 8.666/93 e suas alterações;
- d) Preço excessivo, assim entendido como aquele superior ao orçado, estabelecido no subitem 3.1 deste Edital;
- e) Preços globais inexequíveis na forma do Art. 48 da Lei das Licitações;
- f) Preços unitários superiores aos estimados pela CONTRATANTE.

f.1). Caso se verifique na proposta a ocorrência de itens com preços unitários superiores aos estimados pela CONTRATANTE, a licitante deverá apresentar relatório técnico circunstanciado justificando os preços unitários ofertados.

f.2). Caso as justificativas apresentadas pela LICITANTE não sejam acatadas pela Comissão Permanente de Licitação, a proposta da mesma será desclassificada.

g) Propostas que não atendam ao subitem 7.2 do Edital.

9.7. Na proposta prevalecerão, em caso de discordância entre os valores numéricos e por extenso, estes últimos.

9.8. No caso de divergências entre as colunas discriminação dos serviços, unidades e quantidades constantes dos orçamentos apresentados pelos licitantes e aqueles constantes deste Edital, prevalecerão as discriminações dos serviços, unidades e quantidades do referido Anexo deste Edital, sujeitando-se a licitante a executar os serviços de acordo com as especificações e detalhamento constantes do instrumento convocatório, devendo a comissão proceder o registro em ata das referidas correções.

9.9. Os erros de soma e/ou multiplicação, bem como o valor total proposto, eventualmente configurados nas Propostas Comerciais das PROPONENTES, serão devidamente corrigidos, não se constituindo, de forma alguma, como motivo para desclassificação da proposta.

9.10. A empresa deverá apresentar o mesmo preço unitário para serviços iguais. Caso a empresa apresente preços unitários diferentes, a Comissão fará a correção, considerando o menor dos preços unitários apresentados para os serviços iguais, não se constituindo, de forma alguma, motivo para desclassificação.

9.11. Havendo igualdade entre 2 (duas) ou mais propostas, o certame será decidido por sorteio, observado a Lei Complementar nº 123, de 14 de dezembro de 2006.

9.12. Será declarada vencedora a proposta de MENOR PREÇO entre as LICITANTES classificadas.

9.13. Caso a proposta classificada em 1º (primeiro) lugar, não seja ME ou EPP, a Comissão procederá de acordo com os subitens a seguir:

9.13.1. Fica assegurado, como critério de desempate o exercício do direito de preferência para as ME ou EPP, devendo a licitante estar presente à sessão pública de divulgação da análise das propostas de preços, previamente marcada pela Comissão, para exercer mencionado direito.

9.13.2. Entende-se por empate aquelas situações em que as propostas apresentadas pelas microempresas e empresas de pequeno porte sejam iguais ou até 10% (dez por cento) superiores à proposta mais bem classificada, depois de ordenadas as propostas de preços em ordem crescente dos preços ofertados.

9.13.3. Para efeito do disposto no subitem 9.13.1 ocorrendo empate, a Comissão procederá da seguinte forma:

a) A microempresa ou empresa de pequeno porte que obtiver a melhor classificação poderá apresentar proposta de preço inferior àquela considerada vencedora no certame, situação em que será classificada em primeiro lugar e, conseqüentemente, declarada vencedora do certame.

b). Não ocorrendo à contratação da microempresa ou empresa de pequeno porte, na forma da alínea anterior, serão convocadas as remanescentes que porventura se enquadrem na hipótese do subitem 9.13.2, na ordem classificatória, para o exercício do mesmo direito.

9.13.4. No caso de equivalência dos valores apresentados pelas microempresas e empresas de pequeno porte que se encontrem no intervalo estabelecido no subitem 9.15.2 será realizado sorteio entre elas para que se identifique aquela que primeiro poderá apresentar nova proposta de preços, que deverá ser registrada em ata.

9.13.5. Na hipótese de não-contratação nos termos previstos no subitem acima, o objeto licitado será adjudicado em favor da proposta originalmente vencedora do certame.

9.13.6. Ocorrendo a situação prevista no subitem 9.13.3, a microempresa ou empresa de pequeno porte que obtiver a melhor classificação será convocada para apresentar nova proposta de preços após a solicitação da Comissão. Todos os atos deverão constar da ata dos trabalhos.

10. DA ADJUDICAÇÃO

10.1. O objeto da licitação será adjudicado ao autor da proposta vencedora, mediante Contrato a ser firmado entre este e o CONTRATANTE. O adjudicatário tem o prazo de 05 (cinco) dias úteis para assinatura do Contrato, contado da data de sua convocação para esse fim.

10.2. Além das obrigações legais regulamentares e das demais constantes deste instrumento e seus anexos, antes da assinatura do Contrato, obriga-se a PROPONENTE a:

10.2.1. Apresentar garantia, antes da assinatura do Contrato, numa das seguintes modalidades, no valor **correspondente a 5% (cinco) da contratação**:

a) Caução em dinheiro ou em Títulos da Dívida Pública, vedada a prestação de garantia através de Títulos da Dívida Agrária. No caso de opção pela garantia em Títulos da Dívida Pública, tais títulos deverão ser acompanhados de documento emitido pela SECRETARIA DO TESOURO NACIONAL, o qual atestará a sua validade, exequibilidade e avaliação de resgate atual;

b) Fiança Bancária (**ANEXO V-MODELO DA CARTA DE FIANÇA BANCÁRIA – GARANTIA DE EXECUÇÃO DO CONTRATO**);

GOVERNO MUNICIPAL DE URUOCA
Rua João Rodrigues, 173 – Centro Uruoca-CE
Ouvidoria Municipal: (88) 992559694 - www.uruoca.ce.gov.br
licitacao@uruoca.ce.gov.br

c) Seguro-garantia.

10.2.1.1. Na garantia para a execução do Contrato deverá estar expresso seu prazo de validade superior a 60 (sessenta) dias do prazo contratual.

10.2.2. Prestar garantia adicional na forma do §2º do Art. 48 da Lei nº 8.666/93, quando for o caso.

10.2.3. Na ocorrência de acréscimo contratual de valor deverá ser prestada garantia proporcional ao valor acrescido, nas mesmas condições estabelecidas no subitem 10.2.1.

10.2.4. Apresentar, após solicitação do CONTRATANTE, no prazo máximo de 02 (dois) dias úteis, as Composições de Preços Unitários para cada serviço constante do orçamento apresentado, contendo todos os insumos e coeficientes de produtividade de cada serviço, quais sejam: equipamentos, mão de obra (direta e indireta), totalização de encargos sociais, insumos, transportes, Benefício de Despesas Indiretas –BDI, totalização de impostos e taxas e quaisquer outros necessários à execução dos serviços, devendo o valor total da Composição de Preços Unitários de cada serviço ser igual ao valor proposto.

10.2.4.1. As Composições de Preços Unitários citadas no subitem anterior deverão ser entregues ao CONTRATANTE, para análise e aprovação, e, conseqüente autorização para assinatura do Contrato.

10.2.4.2. Nas Composições de Preços Unitários deverão ser considerados os valores de mão de obra não inferiores aos pisos salariais normativos da categoria correspondente, fixados por Dissídio Coletivo, Acordos ou Convenções Coletivas de Trabalho.

10.2.4.3. Caso alguma Composição de Preços Unitários apresentada pela vencedora, seja considerada inadequada para a execução do serviço, esta deverá apresentar no prazo máximo de 3 (três) dias úteis, nova Composição de Preços Unitários deste serviço, de acordo com a Composição de Preços Unitários da Tabela Unificada da SEINFRA, no tocante aos insumos e seus coeficientes, mantendo-se inalterado o valor total proposto.

10.2.4.4. Os tributos referentes ao Imposto de Renda –Pessoa Jurídica -IRPJ e Contribuição Social Sobre o Lucro Líquido -CSLL não deverão integrar o cálculo do Benefício de Despesas Indiretas -BDI, nem tampouco a planilha de custo direto, por se constituírem em tributos de natureza direta e personalística, que oneram pessoalmente a CONTRATADA, não devendo ser repassados ao CONTRATANTE.

10.3. Quando a licitante adjudicatária não cumprir as obrigações constantes deste Edital e não assinar o Contrato no prazo de 05 (cinco) dias úteis, é facultado ao CONTRATANTE convidar a segunda classificada, e assim sucessivamente, para assinar o Contrato nas mesmas condições da primeira colocada, inclusive quanto ao preço, ou revogar a licitação.

10.4. A CONTRATADA fica obrigada a aceitar, nas mesmas condições contratuais, os acréscimos ou supressões que se fizerem necessários, até os limites previstos em lei.

GOVERNO MUNICIPAL DE URUOCA
Rua João Rodrigues, 173 – Centro Uruoca-CE
Ouvidoria Municipal: (88) 992559894 - www.uruoca.ce.gov.br
licitacao@uruoca.ce.gov.br

11. DOS PRAZOS

11.1. Os serviços, objeto desta licitação, deverão ser executados e concluídos conforme Cronograma Físico Financeiro, contados a partir do 5º dia útil após a emissão da Ordem de Serviço, podendo ser prorrogado nos termos da Lei nº 8.666/93 e suas alterações..

11.2. Os pedidos de prorrogação deverão se fazer acompanhar de um relatório circunstanciado. Esses pedidos serão analisados e julgados pela fiscalização da Prefeitura Municipal de Uruoca.

11.3. Os pedidos de prorrogação de prazos serão dirigidos ao CONTRATANTE, até 10 (dez) dias antes da data do término do prazo contratual.

11.4. Os atrasos ocasionados por motivo de força maior ou caso fortuito, desde que notificados no prazo de 48 (quarenta e oito) horas e aceitos pelo CONTRATANTE, não serão considerados como inadimplemento contratual.

11.5. O prazo de vigência será conforme Cronograma Físico Financeiro, contados a partir do 5º dia útil após a emissão da Ordem de Serviço, podendo ser prorrogado de acordo com solicitação e acordo com as partes.

12. DOS PREÇOS E DO REAJUSTAMENTO

12.1. Os preços são firmes e irrevogáveis pelo período de 12 (doze) meses da apresentação da proposta. Caso o prazo exceda a 12 (doze) meses os preços contratuais serão reajustados, tomando-se por base a data da apresentação da proposta, pela variação dos índices constantes da revista "CONJUNTURA ECONÔMICA" (Índice Nacional da Construção Civil –INCC) editada pela Fundação Getúlio Vargas.

12.2. No cálculo dos reajustes se utilizará a seguinte fórmula:

$$R = V \left[\frac{I - I_0}{I_0} \right]$$

Onde:

R=Valor do reajuste procurado;

V=Valor contratual dos serviços a serem reajustados;

I₀=Índice inicial -refere-se ao mês da apresentação da proposta;

I=Índice final -refere-se ao mês de aniversário anual da proposta.

12.2.1. O FATOR deve ser truncado na quarta casa decimal, ou seja, desprezar totalmente da quinta casa decimal em diante.

GOVERNO MUNICIPAL DE URUOCA
Rua João Rodrigues, 173 – Centro Uruoca-CE
Ouvidoria Municipal: (88) 992559694 - www.uruoca.ce.gov.br
licitacao@uruoca.ce.gov.br

13. DAS CONDIÇÕES DE PAGAMENTO

13.1. O pagamento será efetuado em até 30 dias da emissão da nota fiscal referente à medição atestada da contratada pela contratante. As medições deverão ser elaboradas pela CONTRATADA, de comum acordo com a fiscalização, referente aos serviços executados, e entregues até o dia 05 (cinco) de cada mês. As medições terão periodicidade mensal, entre os dias 01 (primeiro) e 30 (trinta) de cada mês, exceto a primeira que será elaborada no início dos serviços até o dia 30 (trinta) do mês corrente. A fiscalização atestará os serviços executados até o dia 30 (trinta) de cada mês.

13.2. A CONTRATADA se obriga a apresentar junto à fatura dos serviços prestados, cópia da quitação das seguintes obrigações patronais referente ao mês anterior ao do pagamento:

- a) Recolhimento das contribuições devidas ao INSS (parte do empregador e parte do empregado), relativas aos empregados envolvidos na execução do objeto deste instrumento;
- b) Recolhimento do FGTS, relativo aos empregados referidos na alínea anterior;
- c) Comprovante de recolhimento do PIS e ISS, quando for o caso, dentro de 20 (vinte) dias a partir do recolhimento destes encargos;
- d) Relação dos empregados utilizados nos serviços contratados assinada pela Fiscalização do Contrato;
- e) Folha de pagamento relativa aos empregados utilizados nos serviços contratados.
- f) Cópia da ART da obra; e
- g) Cópia do CEI (Cadastro Específico do INSS).

13.3 A CONTRATADA deverá apresentar juntamente com cada medição Relatório Mensal sobre Segurança e Medicina do Trabalho da obra/frente de serviço, indicando, se for o caso, os acidentes ocorridos e respectivas providências tomadas, fiscalizações realizadas pela Superintendência Regional do Trabalho e resultados destas, bem como as inspeções de iniciativa da própria CONTRATADA.

13.4. O pagamento de cada fatura dependerá da apresentação dos documentos e quitações acima referidos.

13.5. O pagamento dos serviços será efetuado até o 30º (trigésimo) dia seguinte após a emissão da nota fiscal, desde que a documentação protocolada atenda aos requisitos estabelecidos neste Edital.

13.6. Nos casos de eventuais atrasos ou antecipações de pagamentos, haverá recomposição ou desconto com base nos juros de mora de 1% (um por cento) ao mês pro rata die, a partir da data do vencimento até a data do efetivo pagamento.

14. DAS CONDIÇÕES GERAIS DA PRESTAÇÃO DOS SERVIÇOS

GOVERNO MUNICIPAL DE URUOCA
Rua João Rodrigues, 173 – Centro Uruoca-CE
Ouvidoria Municipal: (88) 992559694 - www.uruoca.ce.gov.br
licitacao@uruoca.ce.gov.br

14.1. A CONTRATADA estará obrigada a satisfazer os requisitos e atender a todas as exigências e condições a seguir estabelecidas:

- a). Recrutar pessoal habilitado e com experiência comprovada fornecendo à CONTRATANTE relação nominal dos profissionais, contendo identidade e atribuição/especificação técnica;
- b). Executar a obra através de pessoas idôneas, assumindo total responsabilidade por quaisquer danos ou falta que venham a cometer no desempenho de suas funções, podendo a Secretaria Municipal de Obras Públicas, Urbanismo e Serviços Públicos solicitar a substituição daquela cuja conduta seja julgada inconveniente;
- c). Substituir os profissionais nos casos de impedimentos fortuitos, de maneira que não se prejudiquem o bom andamento e a boa prestação dos serviços;
- d). Facilitar a ação da FISCALIZAÇÃO na inspeção da obra, prestando, prontamente, os esclarecimentos que forem solicitados pelo CONTRATANTE;
- e). Responder perante a CONTRATANTE, mesmo no caso de ausência ou omissão da FISCALIZAÇÃO, indenizando-a devidamente por quaisquer atos ou fatos lesivos aos seus interesses, que possam interferir na execução do Contrato, quer sejam eles praticados por empregados, prepostos ou mandatários seus. A responsabilidade se estenderá a danos causados a terceiros, devendo a CONTRATADA adotar medidas preventivas contra esses danos, com fiel observância das normas emanadas das autoridades competentes e das disposições legais vigentes;
- f). Responder, perante as leis vigentes, pelo sigilo dos documentos manuseados, sendo que a CONTRATADA não deverá, mesmo após o término do Contrato, sem consentimento prévio por escrito do CONTRATANTE, fazer uso de quaisquer documentos ou informações especificadas no parágrafo anterior, a não ser para fins de execução do Contrato;
- g) Pagar seus empregados no prazo previsto em lei, sendo também de sua responsabilidade o pagamento de todos os tributos que, direta ou indiretamente, incidam sobre a prestação dos serviços contratados inclusive as contribuições previdenciárias fiscais e parafiscais, FGTS, PIS, emolumentos, seguros de acidentes de trabalho etc, ficando excluída qualquer solidariedade do CONTRATANTE por eventuais autuações administrativas e/ou judiciais uma vez que a inadimplência da CONTRATADA, com referência às suas obrigações, não se transfere ao CONTRATANTE;
- h). Disponibilizar, a qualquer tempo, toda documentação referente ao pagamento dos tributos, seguros, encargos sociais, trabalhistas e previdenciários relacionados com o objeto do Contrato;
- i). Responder pecuniariamente por todos os danos e/ou prejuízos que forem causados à União, Estado, município ou terceiros decorrentes da prestação de serviços;

- j) Respeitar as Normas de Segurança e Medicina do Trabalho, previstas na Consolidação das Leis do Trabalho e legislação pertinente;
- k). Responsabilizar-se pela adoção das medidas necessárias à proteção ambiental e às precauções para evitar a ocorrência de danos ao meio ambiente e a terceiros, observando o disposto na legislação federal, estadual e municipal em vigor, inclusive a Lei nº 9.605, publicada no D.O.U. de 13/02/98;
- l). Responsabilizar-se perante aos órgãos e representantes do Poder Público e terceiros por eventuais danos ao meio ambiente causados por ação ou omissão sua, de seus empregados, prepostos ou contratados;
- m). Manter durante toda a execução da obra, em compatibilidade com as obrigações por ele assumidas, todas as condições de habilitação e qualificação exigidas na licitação;
- n). Manter nos locais dos serviços um "Livro de Ocorrências", onde serão registrados o andamento dos serviços e os fatos relativos às recomendações da FISCALIZAÇÃO. Os registros feitos receberão o visto da CONTRATADA e da FISCALIZAÇÃO.

15. DAS CONDIÇÕES ESPECIAIS DA PRESTAÇÃO DOS SERVIÇOS

15.1. A CONTRATADA estará obrigada a satisfazer os requisitos e atender a todas as exigências e condições a seguir estabelecidas:

- a). Prestar os serviços de acordo com os Projetos básicos e seus complementos;
- b). Atender às normas da Associação Brasileira de Normas Técnicas (ABNT) e demais normas internacionais pertinentes ao objeto contratado;
- c). Responsabilizar-se pela conformidade, adequação, desempenho e qualidade dos serviços e bens, bem como de cada material, matéria-prima ou componente individualmente considerado, mesmo que não sejam de sua fabricação, garantindo seu perfeito desempenho;
- d). Apresentar, caso a CONTRATADA seja obrigada pela legislação pertinente, antes da 1ª (primeira) medição, cronograma e descrição da implantação das medidas preventivas definidas no Programa de Condições e Meio Ambiente de Trabalho na Indústria da Construção –PCMAT, Programa de Controle Médico de Saúde Ocupacional –PCMSO e seus respectivos responsáveis, sob pena de retardar o processo de pagamento;
- e) Registrar o Contrato decorrente desta licitação no CREA ou CAU, na forma da Lei, e apresentar o comprovante de "Anotação de Responsabilidade Técnica" correspondente antes da apresentação da primeira fatura, perante a Secretaria Municipal de Obras Públicas, Urbanismo e Serviços Públicos, sob pena de retardar o processo de pagamento;

f) Registrar o Contrato decorrente desta licitação junto ao INSS, e apresentar a matrícula correspondente antes da apresentação da primeira fatura, perante o CONTRATANTE, sob pena de retardar o processo de pagamento;

g). Aceitar, nas mesmas condições contratuais, os acréscimos ou supressões que se fizerem necessários, até os limites previstos em lei;

h) A CONTRATADA concorda com a adequação do projeto que integrar o edital de licitação e as alterações contratuais sob alegação de falhas ou omissões em qualquer das peças, orçamentos, plantas, especificações, memoriais e estudos técnicos preliminares do projeto não poderão ultrapassar, no seu conjunto, dez por cento do valor total do contrato, computando-se esse percentual para verificação do limite previsto no § 1º do art. 65 da Lei nº 8.666, de 1993, conforme exigido pelo Decreto 7.983 de 08 de abril de 2013.

16. DO ACOMPANHAMENTO DOS SERVIÇOS E FISCALIZAÇÃO

16.1. Os serviços objeto desta Licitação serão acompanhados pelo GESTOR/FISCAL especialmente designado pelo CONTRATANTE para esse fim, e fiscalizados por engenheiro designado pela Prefeitura, os quais deverão ter perfil para desempenhar tais tarefas, proporcionando a estes o conhecimento dos critérios e das responsabilidades assumidas.

16.1.1. Para o acompanhamento de que trata o subitem anterior, compete ao GESTOR/FISCAL entre outras atribuições: planejar, coordenar e solicitar da CONTRATADA e seus prepostos, ou obter do CONTRATANTE, tempestivamente, todas as providências necessárias ao bom andamento da execução do objeto licitado e anexar aos autos do processo correspondente cópia dos documentos escritos que comprovem as solicitações de providências.

16.1.2. Compete à FISCALIZAÇÃO dentre outras atribuições:

- a). Exigir fiel cumprimento do Contrato e seus ADITIVOS pela CONTRATADA;
- b). Solicitar o assessoramento técnico, caso necessário;
- c). Verificar e atestar as medições e encaminhá-las para aprovação do CONTRATANTE;
- d). Zelar pela fiel execução do objeto e pleno atendimento às especificações explícitas ou implícitas;
- e). Controlar a qualidade e quantidade dos materiais utilizados e dos serviços executados, rejeitando aqueles julgados não satisfatórios;
- f). Assistir a CONTRATADA na escolha dos métodos executivos mais adequados;

- g). Exigir da CONTRATADA a modificação de técnicas inadequadas, para melhor qualidade na execução do objeto licitado;
- h). Rever, quando necessário, o projeto e as especificações técnicas, adaptando-as às condições específicas;
- i). Dirimir as eventuais omissões e discrepâncias dos desenhos e especificações;
- j). Verificar a adequabilidade dos recursos empregados pelo CONTRATANTE, exigindo a melhoria dos serviços dentro dos prazos previstos;
- k). Anotar em expediente próprio as irregularidades encontradas, as providências que determinou os incidentes verificados e o resultado dessas medidas;
- l). Estabelecer diretrizes, dar e receber informações sobre a execução do Contrato;
- m). Determinar a paralisação da execução do Contrato quando, objetivamente, constatada uma irregularidade que precisa ser sanada, agindo com firmeza e prontidão;
- n). Emitir atestados ou certidões de avaliação dos serviços prestados, das obras executadas ou daquilo que for produzido pelo CONTRATADO;
- o). Conhecer detalhadamente o Contrato e as cláusulas nele estabelecidas;
- p). Levar ao conhecimento dos seus superiores aquilo que ultrapassar às suas possibilidades de correção;
- q). Indicar ao gestor que efetue glosas de medição por serviços/obras mal executados ou não executados e sugerir a aplicação de penalidades ao CONTRATADO em face do inadimplemento das obrigações;
- r). Planilha de Orçamento, contendo preços unitários e totais de todos os itens dos serviços constantes do ANEXO II-PROJETO BÁSICO;
- s). Composição de custos dos Benefícios e Despesas Indiretas –BDI conforme ANEXO II;
- t). Cronograma Físico-Financeiro compatível com a obra, conforme ANEXO II;
- u). Confirmar a medição dos serviços efetivamente realizados, dos cronogramas de execução do objeto contratado.

17. DA GARANTIA DE EXECUÇÃO

17.1. A licitante que apresentar a menor proposta deverá apresentar à Administração da CONTRATANTE, no prazo máximo de 05 (cinco) dias corridos, contados da data que solicitado pelo CONTRATANTE,

comprovante de prestação de garantia de 5% (cinco por cento) sobre o valor global do contrato que será confeccionado, mediante a opção por uma das seguintes modalidades:

17.1.1. Caução em dinheiro ou títulos da dívida pública;

17.1.1.1. A garantia em apreço, quando em dinheiro, deverá ser efetuada através de emissão e pagamento de Documento de Arrecadação Municipal-DAM, emitido pelo setor competente em favor do município de Uruoca.

17.1.2. Seguro-garantia, modalidade "Seguro-garantia do Construtor, do Fornecedor e do Prestador de Serviço"; ou

17.1.3. Fiança bancária.

17.2. A inobservância do prazo fixado para apresentação da garantia acarretará a aplicação de multa de 0,2% (dois décimos por cento) do valor global do Contrato por dia de atraso, até o máximo de 5% (cinco).

17.3. O atraso superior a 25 (vinte e cinco) dias autoriza a Administração a promover o bloqueio, a qualquer momento e de qualquer medição, de pagamentos devidos à CONTRATADA, até o limite de 5% (cinco por cento) do valor global do Contrato, a título de garantia.

17.3.1. O bloqueio efetuado com base no item supra não gera direito a nenhum tipo de compensação financeira à CONTRATADA.

17.3.2. A CONTRATADA, a qualquer tempo, poderá substituir o bloqueio efetuado com base no item 17.3 por quaisquer das modalidades de garantia, caução em dinheiro ou títulos da dívida pública, seguro-garantia ou fiança bancária.

18. DAS SUBCONTRATAÇÕES

18.1. A CONTRATADA poderá sub empreitar parte da obra, desde que autorizada pelo CONTRATANTE, conforme exigências:

18.1.1. Serão aceitas subcontratações de outros bens e serviços para o fornecimento do objeto deste Contrato. Contudo, em qualquer situação, a PROPONENTE vencedora é a única e integral responsável pelo fornecimento global do objeto.

18.1.2. Em hipótese nenhuma haverá relacionamento contratual ou legal do CONTRATANTE com os subcontratados.

18.1.3. O CONTRATANTE reserva-se o direito de vetar a utilização de subcontratadas por razões técnicas ou administrativas.

GOVERNO MUNICIPAL DE URUOCA
Rua João Rodrigues, 173 – Centro Uruoca-CE
Ouvidoria Municipal: (88) 992559694 - www.uruoca.ce.gov.br
licitacao@uruoca.ce.gov.br

19. DO RECEBIMENTO DOS SERVIÇOS

19.1. O objeto desta Licitação será recebido:

- a). Provisoriamente, pelo responsável por seu acompanhamento e fiscalização, mediante termo circunstanciado, assinado pelas partes, em até 15 (quinze) dias da comunicação da CONTRATADA;
- b). Definitivamente, pela equipe ou comissão técnica, designada pelo CONTRATANTE, mediante Termo de Entrega e Recebimento Definitivo, circunstanciado, assinado pelas partes, em até 90 (noventa) dias contados do recebimento provisório, período este de observação ou vistoria que comprove a adequação do objeto aos termos contratuais, observado o disposto no art. 69 da Lei nº 8.666/93;

19.2. O Termo de Entrega e Recebimento Definitivo só poderá ser emitido mediante apresentação da baixa da obra no CREA e no INSS.

20. DAS SANÇÕES ADMINISTRATIVAS

20.1. No caso de inadimplemento de suas obrigações, a licitante estará sujeita, sem prejuízo das sanções legais nas esferas civil e criminal, às seguintes penalidades administrativas:

- a) Multa;
- b) Suspensão temporária de participação em licitação e impedimento de contratar com a Administração, por prazo não superior a 2 (dois) anos;
- c) Declaração de inidoneidade para licitar ou contratar com a Administração Pública.

20.2. Incidirá multa de 3% (três por cento) sobre o valor de referência para a licitação, na hipótese de o infrator retardar a execução do certame, descumprir preceito normativo ou as obrigações assumidas, tais como:

- a) deixar de entregar documentação exigida para o certame licitatório;
- b) desistir da proposta, salvo por motivo justo decorrente de fato superveniente e aceito pela Administração;
- c) tumultuar a sessão pública da licitação;
- d) descumprir requisitos de habilitação, a despeito da declaração em sentido contrário;
- e) propor recursos manifestamente protelatórios em sede de licitação;
- f) comportar-se de modo inidôneo;

GOVERNO MUNICIPAL DE URUOCA
Rua João Rodrigues, 173 – Centro Uruoca-CE
Ouvidoria Municipal: (88) 992559694 - www.uruoca.ce.gov.br
licitacao@uruoca.ce.gov.br

- g) fizer declaração falsa;
- h) cometer fraude fiscal;
- i) praticar atos ilícitos visando a frustrar os objetivos da licitação;
- j) deixar de regularizar os documentos fiscais no prazo concedido, na hipótese de o infrator se enquadrar como Microempresa ou Empresa de Pequeno Porte, nos termos da Lei Complementar Federal nº 123, de 14 de dezembro de 2006.

20.3. Em caso de o vencedor recusar-se a assinar o contrato, ou recusar-se a aceitar ou retirar o instrumento equivalente, incidirá multa indenizatória de 10% (dez por cento) sobre o valor total da adjudicação da licitação, sem prejuízo das sanções previstas no item 20.2.

20.4. O licitante recolherá a multa por meio de Documento de Arrecadação Municipal (DAM), o qual poderá ser substituído por outro instrumento legal, em nome do órgão contratante. Caso não o faça, será cobrado pela via judicial.

20.5. Os efeitos da declaração de inidoneidade permanecem enquanto perdurarem os motivos que determinaram a aplicação da penalidade ou até que seja promovida a reabilitação pelo infrator perante a própria autoridade que a aplicou.

20.5.1. A reabilitação será concedida quando, após o decurso do prazo de 2 (dois) anos a contar da data em que foi publicada a decisão administrativa no Diário Oficial do Município, o infrator ressarcir a administração pelos prejuízos resultantes de sua conduta.

20.6. As sanções previstas nas alíneas "b" e "c" do item 20.1 poderão ser aplicadas juntamente com a prevista em sua na alínea "a".

20.7. Nenhuma sanção será aplicada sem garantia da ampla defesa e do contraditório, na forma da lei.

21. DA RESCISÃO

21.1. O CONTRATANTE poderá rescindir o Contrato, independente de interpelação judicial ou extrajudicial e de qualquer indenização, nos seguintes casos:

- a) O não cumprimento ou o cumprimento irregular de cláusulas contratuais, especificações ou prazos, por parte da CONTRATADA;
- b) A decretação de falência ou a instauração de insolvência civil da CONTRATADA;
- c) O cometimento de infrações à Legislação Trabalhista por parte da CONTRATADA;

GOVERNO MUNICIPAL DE URUOCA
Rua João Rodrigues, 173 – Centro Uruoca-CE
Ouvidoria Municipal: (88) 992559694 - www.uruoca.ce.gov.br
licitacao@uruoca.ce.gov.br

- d) Razões de interesse público ou na ocorrência das hipóteses do art. 78 do Estatuto das Licitações;
- e) A ocorrência de caso fortuito ou de força maior, regularmente comprovado, impeditiva da execução do Contrato.

22-DA IMPUGNAÇÃO

22.1. Segundo o Art. 41 § 1º da Lei 8.666/93 "Qualquer cidadão é parte legítima para impugnar edital de licitação por irregularidade na aplicação desta lei", devendo protocolar o pedido até 5 (cinco) dias úteis antes da data fixada para abertura dos envelopes de habilitação, devendo a administração julgar e responder à impugnação em até 3 (três) dias úteis.

22.2. O interessado em apresentar impugnação ao presente edital deverá observar os seguintes procedimentos:

22.2.1. A impugnação deve ser apresentada de forma escrita, fundamentada e conter assinatura do impugnante em via original;

22.2.2. A impugnação em via original, deverá ser **protocolizada no setor de protocolo, localizado na Rua João Rodrigues, 173, centro, Uruoca-CE**, no horário das 8:00hs às 12:00hs e das 14:00hs às 17:00hs e dirigidos à Comissão Permanente de Licitação.

22.2.3. Somente será apreciado o teor dos documentos protocolados na forma definida nos itens anteriores.

22.3. Quem impedir, perturbar ou fraudar a realização de qualquer ato do procedimento licitatório, incorrerá em pena de detenção, de 2 (dois) a 3 (três) anos e multa, nos termos do Art. 93 da Lei 8.666/93, assegurados o contraditório e a ampla defesa.

23 -DAS DEMAIS CONDIÇÕES

23.1. A apresentação da proposta implica na aceitação plena das condições estabelecidas nesta **Tomada de Preços**.

23.2. É reservado ao CONTRATANTE o direito de anular ou revogar esta licitação sem que tal ato gere qualquer indenização ao participante.

23.3. Das decisões proferidas pela Comissão Permanente de Licitação caberão recursos nos prazos e condições estabelecidos no art. 109, da Lei Federal nº 8.666/93, que deverão ser registrados no protocolo da Prefeitura Municipal de Uruoca.

23.4. Os recursos deverão ser **protocolizados no setor de protocolo, localizado na Rua João Rodrigues, 173, centro, Uruoca-CE** e dirigidos à Comissão Permanente de Licitação, interpostos

GOVERNO MUNICIPAL DE URUOCA
Rua João Rodrigues, 173 – Centro Uruoca-CE
Ouvidoria Municipal: (88) 992559694 - www.uruoca.ce.gov.br
licitacao@uruoca.ce.gov.br

mediante petição datilografada, devidamente arrazoada e subscrita pelo representante legal da recorrente, que comprovará sua condição como tal.

23.5. Os recursos deverão ser entregues a Comissão Permanente de Licitação no prazo legal, não sendo conhecidos os interpostos fora dele.

23.6. Os casos omissos e eventuais esclarecimentos adicionais a este Edital e seus ANEXOS, deverão ser dirigidos, por escrito, diretamente à Comissão Permanente de Licitação, no horário comercial, de 2ª a 6ª feira através do e-mail pmlicitacao@hotmail.com, até 05 (cinco) dias anteriores à data de entrega dos Documentos de Habilitação e das Propostas Comerciais.

23.7. A parte CONTRATANTE poderá realizar diligência(s), inclusive de vistoria *in loco*, durante todo o procedimento licitatório, até mesmo depois da respectiva homologação, notadamente para conferir a existência da possibilidade física, estrutura e laboral (empregados) por parte da CONTRATADA, podendo a parte CONTRATANTE solicitar à CONTRATADA, a qualquer tempo, os documentos que entender necessários, ocasião em que a empresa CONTRATADA terá um prazo de até 48 (quarenta e oito) horas para entregá-los à solicitante.

23.8. Na hipótese de constatação de eventual incongruência estrutural e/ou documental por parte da CONTRATADA, ou mesmo outras razões que impossibilitem a contratação ou indiquem qualquer prejuízo ao interesse público, poderá a parte CONTRATANTE tomar todas as providências que se fizerem cabíveis, inclusive desclassificar a parte licitante então vencedora do certame, aplicar sanções, etc., tudo na forma da Lei.

23.9. O andamento desta **Tomada de Preços**, bem como todas as atas de julgamento de cada fase deste certame licitatório, estará disponível para ciência dos licitantes na sala da Comissão Permanente de Licitação.

23.10. As intimações serão feitas por meio de e-mail, mala direta, publicação no Diário Oficial do Município de Uruoca-CE.

24. DO FORO:

24.1. Fica eleito o foro da Comarca de Uruoca - CE, Estado do Ceará, para dirimir toda e qualquer controvérsia oriunda do presente edital, que não possa ser resolvida pela via administrativa, renunciando-se, desde já, a qualquer outro, por mais privilegiado que seja.

Uruoca-CE, 13 de junho de 2023.

GOVERNO MUNICIPAL DE URUOCA
Rua João Rodrigues, 173 – Centro Uruoca-CE
Ouvidoria Municipal: (88) 992559694 - www.uruoca.ce.gov.br
licitacao@uruoca.ce.gov.br

ANEXO I

TERMO DE REFERÊNCIA

1. **UNIDADES REQUISITANTES:** SECRETARIA MUNICIPAL DA EDUCAÇÃO/ SECRETARIA MUNICIPAL DAS OBRAS PÚBLICAS, URBANISMO E DOS SERVIÇOS PÚBLICOS.

2. **DA MODALIDADE, OBJETO E TIPO:** TOMADA DE PREÇOS, do tipo MENOR PREÇO GLOBAL, para **CONTRATAÇÃO DE EMPRESA ESPECIALIZADA PARA PRESTAÇÃO DE SERVIÇOS NA CONSTRUÇÃO DE PASSAGENS MOLHADAS, DE MURO DE PROTEÇÃO DA ESCOLA DE ENSINO FUNDAMENTAL CORONEL DOMINGOS PEREIRA E REVITALIZAÇÃO DA RUA BENEVIDES MOREIRA E TONICO ROCHA NO MUNICÍPIO DE URUOCA-CE**, de acordo com as condições especificações e quantitativos previstos neste Termo.

2.1. Este objeto será realizado através de licitação na modalidade TOMADA DE PREÇOS, do tipo MENOR PREÇO GLOBAL POR LOTE.

2.2. Os valores a serem licitados foram adquiridos na (tabela SEINFRA 027.1- Desonerada), além das demais composições de preços constantes na documentação anexa.

3. DA JUSTIFICATIVA

As justificativas para a contratação do objeto estão nos Projetos Básicos e constam apresentadas no ANEXO II.

4. DAS ESPECIFICAÇÕES E QUANTITATIVOS DO OBJETO

4.1. As especificações e quantitativos do objeto constam no orçamento básico anexado aos autos.

5. DOS RECURSOS ORÇAMENTÁRIOS

5.1. As despesas decorrentes da contratação do objeto correrão com recursos orçamentários do Tesouro Municipal com a **DOTAÇÕES ORÇAMENTÁRIAS:**

DOTAÇÕES ORÇAMENTÁRIAS	ELEMENTO DE GASTO	FONTE
1515.26.782.0146.2.103- Manutenção/ Restauração de Passagens Molhadas.	3.3.90.39.00- Outros Serviços Pessoa Jurídica.	1500000000- Recursos não Vinculados a Impostos.

GOVERNO MUNICIPAL DE URUOCA
Rua João Rodrigues, 173 – Centro Uruoca-CE
Ouvidoria Municipal: (88) 992559694 - www.uruoca.ce.gov.br
licitacao@uruoca.ce.gov.br

0801.12.361.0116.2.011- Manut. Atividades Escolas Rede de Ensino Fundamental.	3.3.90.39.00- Outros Serviços Pessoa Jurídica.	1500100100- Receita de Impostos e Trans- Educação.
1515.15.451.0133.1.055- Urbanização no Município.	3.3.90.39.00- Outros Serviços Pessoa Jurídica.	1500000000- Recursos não Vinculados a Impostos.

6. DA QUALIFICAÇÃO TÉCNICA

6.1. Prova de inscrição ou registro da LICITANTE e de seu(s) RESPONSÁVEL (eis) TÉCNICO (s), separadamente junto ao Conselho Regional de Engenharia Arquitetura e Agronomia (CREA), ou Conselho de Arquitetura e Urbanismo - CAU da localidade da sede da PROPONENTE.

6.2. CAPACITAÇÃO TÉCNICO-OPERACIONAL: Apresentação de um ou mais atestados de capacidade técnica-operacional, fornecido por pessoa jurídica de direito público ou privado devidamente identificada, em nome do licitante, relativo à execução de serviços compatível em características, quantidades e prazos com o objeto da presente licitação, envolvendo as parcelas de maior relevância e valor significativo do objeto da licitação que são:

LOTE 01: CONCRETO P/VIBR. FCK 20 MPa COM AGREGADO ADQUIRIDO, 260,00 m³, 39,00%

LOTE 02: MURO CONTORNO DE ALVENARIA E CONCRETO (PILAR+CINTA) REBOCADO, COM PINTURA, 75,00m², 45,00%.

LOTE 03: PISO PRÉ-MOLDADO ARTICULADO E INTERTRAVADO DE 16 FACES - e = 8,0 cm (35 MPa) P/ TRÁFEGO PESADO, 2.255,57 m², 45,00%.

6.3. CAPACITAÇÃO TÉCNICO-PROFISSIONAL: Comprovação da licitante de possuir, como responsável técnico, em seu quadro permanente, na data da licitação, profissional de nível superior, 01 (um) Engenheiro Civil ou Arquiteto, reconhecido(s) pelo CREA ou CAU, detentor de ATESTADO(S) DE RESPONSABILIDADE TÉCNICA, devidamente registrado(s) no CREA ou CAU da região onde os serviços foram executados, devidamente acompanhado(s) da(s) respectiva(s) CERTIDÃO DE ACERVO TÉCNICO - CAT, expedida(s) pelo respectivo Conselho, que comprove ter o(s) profissional(is) executado para órgão ou entidade da Administração Pública Direta ou Indireta, Federal, Estadual, Municipal ou do Distrito Federal, ou ainda, para empresa privada, que não a própria licitante (CNPJ diferente) - serviço(s) relativo(s) as parcelas de maior relevância e valor significativo do objeto da presente licitação que são:

LOTE 01: CONCRETO P/VIBR, FCK 20 MPa COM AGREGADO ADQUIRIDO.

LOTE 02: MURO CONTORNO DE ALVENARIA E CONCRETO (PILAR+CINTA) REBOCADO, COM PINTURA.

GOVERNO MUNICIPAL DE URUOCA
Rua João Rodrigues, 173 – Centro Uruoca-CE
Ouvidoria Municipal: (88) 992559694 - www.uruoca.ce.gov.br
licitacao@uruoca.ce.gov.br

LOTE 03: PISO PRÉ-MOLDADO ARTICULADO E INTERTRAVADO DE 16 FACES - e = 8,0 cm (35 MPa) P/ TRÁFEGO PESADO.

Com características semelhantes ao objeto deste Edital. Vedada a participação de profissional como responsável técnico de mais de uma licitante, caso em que, constatado tal fato, deverá o profissional optar por uma das licitantes, inabilitando-se as demais, sob pena de inabilitação sumária de todas as concorrentes.

I - Apresentar somente o(s) ATESTADO(S) e/ou CERTIDÃO(ÕES) necessário(s) e suficiente(s) para comprovação do exigido, e fazer a indicação com marca texto dos itens que comprovarão o cumprimento das exigências relativas a qualificação técnica.

6.4- Entende-se, para fins deste Edital, como pertencente ao quadro permanente:

- a). Se **EMPREGADO**, comprovando-se o vínculo empregatício através de cópia da "Ficha ou Livro de Registro de Empregado", da Carteira de Trabalho e Previdência Social – CTPS.
- b) Se **SÓCIO**, comprovando-se a participação societária através de cópia do Contrato social e aditivos, se houver devidamente registrado(s) na Junta Comercial.
- c). Se **CONTRATADO**, apresentar contrato de prestação de serviço, vigente na data de abertura deste certame, comprovando, ainda, o registro do responsável técnico da licitante junto ao CREA ou CAU, acompanhado de declaração ou documento equivalente expedido, também pelo CREA ou CAU, que indique a relação das empresas em que o profissional contratado figure como responsável técnico.

6.5- Não serão aceitos atestados de Fiscalização, Supervisão, Gerenciamento, Controle Tecnológico ou Assessoria Técnica de Obras, nem atestados de responsabilidade técnica, não baixados por execução dos serviços junto ao CREA.

6.6- Declaração de responsabilidade técnica na qual deverá constar a qualificação dos responsáveis técnicos pela execução da obra objeto do certame, assinada por todos os indicados e pelo representante legal da licitante.

7. DOS PRAZOS

7.1. Os serviços objetos desta licitação deverão ser executados e concluídos dentro do prazo de conforme Cronograma Físico Financeiro, contados a partir do 5º dia útil após a emissão da Ordem de Serviço, podendo ser prorrogado nos termos da Lei nº 8.666/93 e suas alterações.

7.2. Os pedidos de prorrogação deverão se fazer acompanhar de um relatório circunstanciado. Estes pedidos serão analisados e julgados pela fiscalização da Prefeitura Municipal de Uruoca.

7.3. Os pedidos de prorrogação de prazos serão dirigidos ao CONTRATANTE, até 10 (dez) dias antes da data do término do prazo contratual.

GOVERNO MUNICIPAL DE URUOCA
Rua João Rodrigues, 173 – Centro Uruoca-CE
Ouvidoria Municipal: (88) 992559694 - www.uruoca.ce.gov.br
licitacao@uruoca.ce.gov.br

7.4. Os atrasos ocasionados por motivo de força maior ou caso fortuito, desde que notificados no prazo de 48 (quarenta e oito) horas e aceitos pelo CONTRATANTE, não serão considerados como inadimplemento contratual.

8. DAS CONDIÇÕES DE PAGAMENTO

8.1. O pagamento será efetuado em até 30 dias da emissão da nota fiscal referente à medição atestada da contratada pela contratante. As medições deverão ser elaboradas pela CONTRATADA, de comum acordo com a fiscalização, referente aos serviços executados, e entregues até o dia 05 (cinco) de cada mês. As medições terão periodicidade mensal, entre os dias 01 (primeiro) e 30 (trinta) de cada mês, exceto a primeira que será elaborada no início dos serviços até o dia 30 (trinta) do mês corrente. A fiscalização atestará os serviços executados até o dia 30 (trinta) de cada mês.

8.2. A CONTRATADA se obriga a apresentar junto à fatura dos serviços prestados, cópia da quitação das seguintes obrigações patronais referente ao mês anterior ao do pagamento:

- a) Recolhimento das contribuições devidas ao INSS (parte do empregador e parte do empregado), relativas aos empregados envolvidos na execução do objeto deste instrumento;
- b) Recolhimento do FGTS, relativo aos empregados referidos na alínea anterior;
- c) Comprovante de recolhimento do PIS e ISS, quando for o caso, dentro de 20 (vinte) dias a partir do recolhimento destes encargos;
- d) Relação dos empregados utilizados nos serviços contratados assinada pela Fiscalização do Contrato;
- e) Folha de pagamento relativa aos empregados utilizados nos serviços contratados;
- f) Cópia da ART da obra; e
- g) Cópia do CEI (Cadastro Específico do INSS).

8.3 A CONTRATADA deverá apresentar juntamente com cada medição Relatório Mensal sobre Segurança e Medicina do Trabalho da obra/frente de serviço, indicando, se for o caso, os acidentes ocorridos e respectivas providências tomadas, fiscalizações realizadas pela Superintendência Regional do Trabalho e resultados destas, bem como as inspeções de iniciativa da própria CONTRATADA.

8.4. O pagamento de cada fatura dependerá da apresentação dos documentos e quitações acima referidos.

8.5. O pagamento dos serviços será efetuado até o 30º (trigésimo) dia seguinte após a emissão da nota fiscal, desde que a documentação protocolada atenda aos requisitos estabelecidos neste Edital.

GOVERNO MUNICIPAL DE URUOCA
Rua João Rodrigues, 173 – Centro Uruoca-CE
Ouvidoria Municipal: (88) 992559694 - www.uruoca.ce.gov.br
licitacao@uruoca.ce.gov.br

8.6. Nos casos de eventuais atrasos ou antecipações de pagamentos, haverá recomposição ou desconto com base nos juros de mora de 1% (um por cento) ao mês pro rata die, a partir da data do vencimento até a data do efetivo pagamento.

9. DAS CONDIÇÕES GERAIS DA PRESTAÇÃO DOS SERVIÇOS

9.1. A CONTRATADA estará obrigada a satisfazer os requisitos e atender a todas as exigências e condições a seguir estabelecidas:

- a). Recrutar pessoal habilitado e com experiência comprovada fornecendo à CONTRATANTE relação nominal dos profissionais, contendo identidade e atribuição/especificação técnica;
- b). Executar a obra através de pessoas idôneas, assumindo total responsabilidade por quaisquer danos ou falta que venham a cometer no desempenho de suas funções, podendo a Secretaria Municipal de Obras Públicas, Urbanismo e Serviços Públicos solicitar a substituição daquela cuja conduta seja julgada inconveniente;
- c). Substituir os profissionais nos casos de impedimentos fortuitos, de maneira que não se prejudiquem o bom andamento e a boa prestação dos serviços;
- d). Facilitar a ação da FISCALIZAÇÃO na inspeção da obra, prestando, prontamente, os esclarecimentos que forem solicitados pelo CONTRATANTE;
- e). Responder perante a CONTRATANTE, mesmo no caso de ausência ou omissão da FISCALIZAÇÃO, indenizando-a devidamente por quaisquer atos ou fatos lesivos aos seus interesses, que possam interferir na execução do Contrato, quer sejam eles praticados por empregados, prepostos ou mandatários seus. A responsabilidade se estenderá a danos causados a terceiros, devendo a CONTRATADA adotar medidas preventivas contra esses danos, com fiel observância das normas emanadas das autoridades competentes e das disposições legais vigentes;
- f). Responder, perante as leis vigentes, pelo sigilo dos documentos manuseados, sendo que a CONTRATADA não deverá, mesmo após o término do Contrato, sem consentimento prévio por escrito do CONTRATANTE, fazer uso de quaisquer documentos ou informações especificadas no parágrafo anterior, a não ser para fins de execução do Contrato;
- g) Pagar seus empregados no prazo previsto em lei, sendo também de sua responsabilidade o pagamento de todos os tributos que, direta ou indiretamente, incidam sobre a prestação dos serviços contratados inclusive as contribuições previdenciárias fiscais e parafiscais, FGTS, PIS, emolumentos, seguros de acidentes de trabalho etc, ficando excluída qualquer solidariedade do CONTRATANTE por eventuais autuações administrativas e/ou judiciais uma vez que a inadimplência da CONTRATADA, com referência às suas obrigações, não se transfere ao CONTRATANTE;

- h). Disponibilizar, a qualquer tempo, toda documentação referente ao pagamento dos tributos, seguros, encargos sociais, trabalhistas e previdenciários relacionados com o objeto do Contrato;
- i). Responder pecuniariamente por todos os danos e/ou prejuízos que forem causados à União, Estado, município ou terceiros decorrentes da prestação de serviços;
- j) Respeitar as Normas de Segurança e Medicina do Trabalho, previstas na Consolidação das Leis do Trabalho e legislação pertinente;
- k). Responsabilizar-se pela adoção das medidas necessárias à proteção ambiental e às precauções para evitar a ocorrência de danos ao meio ambiente e a terceiros, observando o disposto na legislação federal, estadual e municipal em vigor, inclusive a Lei nº 9.605, publicada no D.O.U. de 13/02/98;
- l). Responsabilizar-se perante aos órgãos e representantes do Poder Público e terceiros por eventuais danos ao meio ambiente causados por ação ou omissão sua, de seus empregados, prepostos ou contratados;
- m). Manter durante toda a execução da obra, em compatibilidade com as obrigações por ele assumidas, todas as condições de habilitação e qualificação exigidas na licitação;
- n). Manter nos locais dos serviços um "Livro de Ocorrências", onde serão registrados o andamento dos serviços e os fatos relativos às recomendações da FISCALIZAÇÃO. Os registros feitos receberão o visto da CONTRATADA e da FISCALIZAÇÃO.

10. DAS CONDIÇÕES ESPECIAIS DA PRESTAÇÃO DOS SERVIÇOS

10.1. A CONTRATADA estará obrigada a satisfazer os requisitos e atender a todas as exigências e condições a seguir estabelecidas:

- a). Prestar os serviços de acordo com os Projetos básicos e seus complementos;
- b). Atender às normas da Associação Brasileira de Normas Técnicas (ABNT) e demais normas internacionais pertinentes ao objeto contratado;
- c). Responsabilizar-se pela conformidade, adequação, desempenho e qualidade dos serviços e bens, bem como de cada material, matéria-prima ou componente individualmente considerado, mesmo que não sejam de sua fabricação, garantindo seu perfeito desempenho;
- d). Apresentar, caso a CONTRATADA seja obrigada pela legislação pertinente, antes da 1ª (primeira) medição, cronograma e descrição da implantação das medidas preventivas definidas no Programa de Condições e Meio Ambiente de Trabalho na Indústria da Construção –PCMAT, Programa de Controle Médico de Saúde Ocupacional –PCMSO e seus respectivos responsáveis, sob pena de retardar o processo de pagamento;

- e) Registrar o Contrato decorrente desta licitação no CREA ou CAU, na forma da Lei, e apresentar o comprovante de "Anotação de Responsabilidade Técnica" correspondente antes da apresentação da primeira fatura, perante a Secretaria Municipal de Obras Públicas, Urbanismo e Serviços Públicos, sob pena de retardar o processo de pagamento;
- f) Registrar o Contrato decorrente desta licitação junto ao INSS, e apresentar a matrícula correspondente antes da apresentação da primeira fatura, perante o CONTRATANTE, sob pena de retardar o processo de pagamento;
- g). Aceitar, nas mesmas condições contratuais, os acréscimos ou supressões que se fizerem necessários, até os limites previstos em lei
- h) A CONTRATADA concorda com a adequação do projeto que integrar o edital de licitação e as alterações contratuais sob alegação de falhas ou omissões em qualquer das peças, orçamentos, plantas, especificações, memoriais e estudos técnicos preliminares do projeto não poderão ultrapassar, no seu conjunto, dez por cento do valor total do contrato, computando-se esse percentual para verificação do limite previsto no § 1º do art. 65 da Lei nº 8.666, de 1993, conforme exigido pelo Decreto 7.983 de 08 de abril de 2013.

11. DO ACOMPANHAMENTO DOS SERVIÇOS E FISCALIZAÇÃO

11.1. Os serviços objeto desta Licitação serão acompanhados pelo fiscal de contrato especialmente designado pelo CONTRATANTE para esse fim, e fiscalizados por engenheiro designado pela Prefeitura, os quais deverão ter perfil para desempenhar tais tarefas, proporcionando a estes o conhecimento dos critérios e das responsabilidades assumidas.

11.2. Para o acompanhamento de que trata o subitem anterior, compete ao GESTOR/FISCAL entre outras atribuições: planejar, coordenar e solicitar da CONTRATADA e seus prepostos, ou obter do CONTRATANTE, tempestivamente, todas as providências necessárias ao bom andamento da execução do objeto licitado e anexar aos autos do processo correspondente cópia dos documentos escritos que comprovem as solicitações de providências;

11.3. Compete à FISCALIZAÇÃO dentre outras atribuições:

- a). Exigir fiel cumprimento do Contrato e seus ADITIVOS pela CONTRATADA;
- b). Solicitar o assessoramento técnico, caso necessário;
- c). Verificar e atestar as medições e encaminhá-las para aprovação do CONTRATANTE;
- d). Zelar pela fiel execução do objeto e pleno atendimento às especificações explícitas ou implícitas;

- e). Controlar a qualidade e quantidade dos materiais utilizados e dos serviços executados, rejeitando aqueles julgados não satisfatórios;
- f) Assistir a CONTRATADA na escolha dos métodos executivos mais adequados;
- g) Exigir da CONTRATADA a modificação de técnicas inadequadas, para melhor qualidade na execução do objeto licitado;
- h). Rever, quando necessário, o projeto e as especificações técnicas, adaptando-as às condições específicas;
- i). Dirimir as eventuais omissões e discrepâncias dos desenhos e especificações;
- j). Verificar a adequabilidade dos recursos empregados pelo CONTRATANTE, exigindo a melhoria dos serviços dentro dos prazos previstos;
- k). Anotar em expediente próprio as irregularidades encontradas, as providências que determinou os incidentes verificados e o resultado das medidas;
- l). Estabelecer diretrizes, dar e receber informações sobre a execução do Contrato;
- m). Determinar a paralisação da execução do Contrato quando, objetivamente, constatada uma irregularidade que precisa ser sanada, agindo com firmeza e prontidão;
- n). Emitir atestados ou certidões de avaliação dos serviços prestados, das obras executadas ou daquilo que for produzido pelo CONTRATADO;
- o). Conhecer detalhadamente o Contrato e as cláusulas nele estabelecidas;
- p). Levar ao conhecimento dos seus superiores aquilo que ultrapassar às suas possibilidades de correção;
- q). Indicar ao gestor que efetue glosas de medição por serviços/obras mal executados ou não executados e sugerir a aplicação de penalidades ao CONTRATADO em face do inadimplemento das obrigações;
- r) Planilha de Orçamento, contendo preços unitários e totais de todos os itens dos serviços constantes na documentação anexa;
- s) Composição de custos dos Benefícios e Despesas Indiretas –BDI;
- t) Cronograma Físico-Financeiro compatível com a obra;
- u). Confirmar a medição dos serviços efetivamente realizados, dos cronogramas de execução do objeto contratado.

12. DO RECEBIMENTO DOS SERVIÇOS

12.1. O objeto desta Licitação será recebido:

- a). Provisoriamente, pelo responsável por seu acompanhamento e fiscalização, mediante termo circunstanciado, assinado pelas partes, em até 15 (quinze) dias da comunicação da CONTRATADA;
- b). Definitivamente, pela equipe ou comissão técnica, designada pelo CONTRATANTE, mediante Termo de Entrega e Recebimento Definitivo, circunstanciado, assinado pelas partes, em até 90 (noventa) dias contados do recebimento provisório, período este de observação ou vistoria que comprove a adequação do objeto aos termos contratuais, observado o disposto no art. 69 da Lei nº 8.666/93;

12.2. O Termo de Entrega e Recebimento Definitivo só poderá ser emitido mediante apresentação da baixa da obra no CREA e no INSS.

13. DA FISCALIZAÇÃO

13.1. A execução contratual será acompanhada e fiscalizada pela a Secretaria responsável, especialmente designada para este fim pela contratante, de acordo com o estabelecido no art. 67 da Lei Federal nº 8.666/1993.

14. DAS SANÇÕES ADMINISTRATIVAS

14.1. No caso de inadimplemento de suas obrigações, a licitante estará sujeita, sem prejuízo das sanções legais nas esferas civil e criminal, às seguintes penalidades administrativas:

- a) Multa;
- b) Suspensão temporária de participação em licitação e impedimento de contratar com a Administração, por prazo não superior a 2 (dois) anos;
- c) Declaração de inidoneidade para licitar ou contratar com a Administração Pública.

14.2. Incidirá multa de 3% (três por cento) sobre o valor de referência para a licitação, na hipótese de o infrator retardar a execução do certame, descumprir preceito normativo ou as obrigações assumidas, tais como:

- a) deixar de entregar documentação exigida para o certame licitatório;
- b) desistir da proposta, salvo por motivo justo decorrente de fato superveniente e aceito pela Administração;
- c) tumultuar a sessão pública da licitação;

GOVERNO MUNICIPAL DE URUOCA
Rua João Rodrigues, 173 – Centro Uruoca-CE
Ouvidoria Municipal: (88) 992559694 - www.uruoca.ce.gov.br
licitacao@uruoca.ce.gov.br

- d) descumprir requisitos de habilitação, a despeito da declaração em sentido contrário;
- e) propor recursos manifestamente protelatórios em sede de licitação;
- f) comportar-se de modo inidôneo;
- g) fizer declaração falsa;
- h) cometer fraude fiscal;
- i) praticar atos ilícitos visando a frustrar os objetivos da licitação;
- j) deixar de regularizar os documentos fiscais no prazo concedido, na hipótese de o infrator se enquadrar como Microempresa ou Empresa de Pequeno Porte, nos termos da Lei Complementar Federal nº 123, de 14 de dezembro de 2006;

14.3. Em caso de o vencedor recusar-se a assinar o contrato, ou recusar-se a aceitar ou retirar o instrumento equivalente, incidirá multa indenizatória de 10% (dez por cento) sobre o valor total da adjudicação da licitação, sem prejuízo das sanções previstas no item 14.2.

14.4. O licitante recolherá a multa por meio de Documento de Arrecadação Municipal (DAM), o qual poderá ser substituído por outro instrumento legal, em nome do órgão contratante. Caso não o faça, será cobrado pela via judicial.

14.5. Os efeitos da declaração de inidoneidade permanecem enquanto perdurarem os motivos que determinaram a aplicação da penalidade ou até que seja promovida a reabilitação pelo infrator perante a própria autoridade que a aplicou.

14.5.1. A reabilitação será concedida quando, após o decurso do prazo de 2 (dois) anos a contar da data em que foi publicada a decisão administrativa no Diário Oficial do Município, o infrator ressarcir a administração pelos prejuízos resultantes de sua conduta.

14.6. As sanções previstas nas alíneas "b" e "c" do item 14.1 poderão ser aplicadas juntamente com a prevista em sua na alínea "a".

14.7. Nenhuma sanção será aplicada sem garantia da ampla defesa e do contraditório, na forma da lei.

15. DA GARANTIA DE EXECUÇÃO DO CONTRATO

15.1. A licitante que apresentar a menor proposta deverá apresentar à Administração da CONTRATANTE, no prazo máximo de 05 (cinco) dias corridos, contados da data que solicitado pelo CONTRATANTE, comprovante de prestação de garantia de **5% (cinco)** sobre o valor global do contrato que será confeccionado, mediante a opção por uma das seguintes modalidades:

GOVERNO MUNICIPAL DE URUOCA
Rua João Rodrigues, 173 – Centro Uruoca-CE
Ouvidoria Municipal: (88) 992559694 - www.uruoca.ce.gov.br
licitacao@uruoca.ce.gov.br



15.1.1. Caução em dinheiro ou títulos da dívida pública;

15.1.1.1. A garantia em apreço, quando em dinheiro, deverá ser efetuada através de emissão e pagamento de Documento de Arrecadação Municipal- DAM emitido pelo setor competente em favor do município de Uruoca.

15.1.2. Seguro-garantia, modalidade "Seguro-garantia do Construtor, do Fornecedor e do Prestador de Serviço"; ou

15.1.3. Fiança bancária.

15.2. A inobservância do prazo fixado para apresentação da garantia acarretará a aplicação de multa de 0,2% (dois décimos por cento) do valor global do Contrato por dia de atraso, até o máximo de 5% (cinco por cento).

15.3. O atraso superior a 25 (vinte e cinco) dias autoriza a Administração a promover o bloqueio, a qualquer momento e de qualquer medição, de pagamentos devidos à CONTRATADA, até o limite de 5% (cinco por cento) do valor global do Contrato, a título de garantia.

15.3.1. O bloqueio efetuado com base no item supra não gera direito a nenhum tipo de compensação financeira à CONTRATADA.

15.3.2. A CONTRATADA, a qualquer tempo, poderá substituir o bloqueio efetuado com base no item 15.3 por quaisquer das modalidades de garantia, caução em dinheiro ou títulos da dívida pública, seguro-garantia ou fiança bancária.

16. PRAZO DE VIGÊNCIA

16.1. O prazo de vigência será conforme Cronograma Físico Financeiro dias, contados a partir do 5º dia útil após a emissão da Ordem de Serviço, podendo ser prorrogado de acordo com solicitação e acordo com as partes.

17. DEMAIS DISPOSIÇÕES GERAIS

17.1. A parte CONTRATANTE poderá realizar diligência(s), inclusive de vistoria in loco, durante todo o procedimento licitatório, até mesmo depois da respectiva homologação, notadamente para conferir a existência da possibilidade física, estrutura e laboral (empregados) por parte da CONTRATADA, podendo a parte CONTRATANTE solicitar à CONTRATADA, a qualquer tempo, os documentos que entender necessários, ocasião em que a empresa CONTRATADA terá um prazo de até 48 (quarenta e oito) horas para entregá-los à solicitante.


17.1.1. Na hipótese de constatação de eventual incongruência estrutural e/ou documental por parte da CONTRATADA, ou mesmo outras razões que impossibilitem a contratação ou indiquem qualquer prejuízo ao interesse público, poderá a parte CONTRATANTE tomar todas as providências que se fizerem cabíveis, inclusive desclassificar a parte licitante então vencedora do certame, aplicar sanções, etc., tudo na forma da Lei.

17.2. Serão desclassificadas as propostas comerciais que apresentem preços unitários superiores aos estimados pela CONTRATANTE.

17.3. Na proposta prevalecerão, em caso de discordância entre os valores numéricos e por extenso, estes últimos.

17.4. Os erros de soma ou multiplicação, bem como o valor total proposto, eventualmente configurados nas Propostas Comerciais das PROPONENTES, serão devidamente corrigidos, não se constituindo, de forma alguma, como motivo para desclassificação da proposta.

17.5. A empresa licitante deverá apresentar o mesmo preço unitário para serviços iguais. Caso a empresa apresente preços unitários diferentes, a Comissão fará a correção, considerando o menor dos preços unitários apresentados para os serviços iguais, não se constituindo, de forma alguma, motivo para desclassificação.



Francisco das Chagas Pereira
Ordenador de Despesas da Secretaria Municipal da Educação



ROBERTO DE SOUZA ALENCAR
Ordenador da Secretaria Municipal das Obras Públicas, Urbanismo e dos Serviços Públicos

GOVERNO MUNICIPAL DE URUOCA
Rua João Rodrigues, 173 - Centro Uruoca-CE
Ouvidoria Municipal: (88) 992559694 - www.uruoca.ce.gov.br
licitacao@uruoca.ce.gov.br



ANEXO II

PROJETOS BASICOS

- **MEMORIAL DESCRITIVO**
- **ORÇAMENTO**
- **CRONOGRAMA FISICO-FINANCEIRO**
- **BDI-BONIFICAÇÕES E DESPESAS INDIRETAS**
- **ENCARGOS SOCIAIS**

**ENGENHEIRO RESPONSÁVEL:
PATRIK MELO CAVALCANTE
ENG. CIVIL- CREA: 51.528-D**

GOVERNO MUNICIPAL DE URUOCA
Rua João Rodrigues, 173 – Centro Uruoca-CE
Ouvidoria Municipal: (88) 992559694 - www.uruoca.ce.gov.br
licitacao@uruoca.ce.gov.br



Anotação de Responsabilidade Técnica - ART
Lei nº 6.496, de 7 de dezembro de 1977

LORE 01.
CREA-CE

ART OBRA / SERVIÇO
Nº CE20231170752

Conselho Regional de Engenharia e Agronomia do Ceará

INICIAL

02

1. Responsável Técnico

PATRICK MELO CAVALCANTE

Título profissional: ENGENHEIRO CIVIL

RNP: 0612257355

Registro: 0612257355CE

2. Dados do Contrato

Contratante: PREFEITURA MUNICIPAL DE URUOCA

RUA JOÃO RODRIGUES

Complemento:

Cidade: Uruoca

Bairro: CENTRO

UF: CE

CPF/CNPJ: 07.667.926/0001-84

Nº: 173

CEP: 62460000

Contrato: Não especificado

Celebrado em:

Valor: R\$ 6.000,00

Tipo de contratante: Pessoa Jurídica de Direito Público

Ação Institucional: NENHUMA - NÃO OPTANTE

3. Dados da Obra/Serviço

RUA JOÃO RODRIGUES

Complemento:

Cidade: Uruoca

Data de início: 10/03/2023

Finalidade: SEM DEFINIÇÃO

Proprietário: PREFEITURA MUNICIPAL DE URUOCA

Bairro: CENTRO

UF: CE

Previsão de término: 31/12/2023

Código: Não Especificado

Nº: 173

CEP: 62460000

Coordenadas Geográficas: 03°18'53.31"S, 40°33'34.97"W

CPF/CNPJ: 07.667.926/0001-84

4. Atividade Técnica

	Quantidade	Unidade
14 - Elaboração		
80 - Projeto > ESTRUTURAS > OBRAS DE ARTE > #2.6.5 - DE RECUPERAÇÃO DE PONTES	9,00	un
35 - Elaboração de orçamento > ESTRUTURAS > OBRAS DE ARTE > #2.6.5 - DE RECUPERAÇÃO DE PONTES	9,00	un
18 - Fiscalização		
60 - Fiscalização de obra > ESTRUTURAS > OBRAS DE ARTE > #2.6.5 - DE RECUPERAÇÃO DE PONTES	9,00	un

Após a conclusão das atividades técnicas o profissional deve proceder a baixa desta ART

5. Observações

ART DE PROJETO, ORÇAMENTO E FISCALIZAÇÃO PARA OS SERVIÇOS A SEREM EXECUTADOS NAS REFORMAS E MANUTENÇÕES DE PASSAGENS MOLHADAS EM DIVERSAS ESTRADAS DA ZONA RURAL DO MUNICÍPIO DE URUOCA CEARÁ.

6. Declarações

- Declaro que estou cumprindo as regras de acessibilidade previstas nas normas técnicas da ABNT, na legislação específica e no decreto n. 5296/2004.

7. Entidade de Classe

NENHUMA - NÃO OPTANTE

8. Assinaturas

Declaro serem verdadeiras as informações acima

Uruoca, 30 de Março de 2023

Local

data

PATRICK MELO CAVALCANTE - CPF: 009.989.083-63

PREFEITURA MUNICIPAL DE URUOCA - CNPJ: 07.667.926/0001-84

9. Informações

* A ART é válida somente quando quitada, mediante apresentação do comprovante do pagamento ou conferência no site do Crea.

10. Valor

Valor da ART: R\$ 96,62

Registrada em: 10/03/2023

Valor pago: R\$ 96,62

Nosso Número: 8216035129

A autenticidade desta ART pode ser verificada em: <https://crea-ce.sitac.com.br/publico/>, com a chave: WDz12
Impresso em: 13/03/2023 às 08:35:36 por: ip: 200.25.37.76

www.creace.org.br
Tel: (85) 3453-5800

faleconosco@creace.org.br
Fax: (85) 3453-5804





URUOCA
GOVERNO MUNICIPAL



SECRETARIA MUNICIPAL DE OBRAS PUBLICAS, URBANISMO E SERVIÇOS PUBLICOS

PROJETO BÁSICO DE ENGENHARIA

- JUSTIFICATIVA
- MEMORIAL DESCRITIVO
- ORÇAMENTO
- MEMORIAL DE CALCULO
- CRONOGRAMA FÍSICO-FINANCEIRO
- ART (ANOTAÇÃO DE RESPONSABILIDADE TECNICA)
- DESENHO TECNICO

OBRA: RECUPERAÇÃO DE 10 PASSAGENS MOLHADAS.

LOCAL: ZONA RURAL DO MUNICÍPIO DE URUOCA CEARÁ.


PATRICK MELO CAVALCANTE
Eng^o. Civil – CREA 51.528

DATA: MAIO / 2023

JUSTIFICATIVA DO PROJETO

APRESENTAÇÃO

Objeto: recuperação de 10 passagens molhadas.

Local: zona rural do município de Uruoca, conforme projeto anexo.

Valor R\$: 359.983,23 (trezentos e cinquenta e nove mil novecentos e oitenta e três reais e vinte e três centavos).

Fonte de recurso: tesouro municipal.

DA JUSTIFICATIVA

Para desenvolvimento do projeto apresentado foram visitados os 10, passagem molhada (Bulandeira), passagem molhada (Biribil), passagem molhada (Larginha), passagem molhada (Bom Sucesso), passagem molhada (Mel), passagem molhada (Barra do Mel), passagem molhada (estrada Paracué I), passagem molhada (estrada Paracué II), passagem molhada (estrada Paracué III), passagem molhada e (Paracué-parede do açude), locais para que pudéssemos aferir as reais necessidades para cada passagem molhada.

Em todas os locais mencionados foram identificados problemáticas similares, visto a degradação da plataforma de rolamento e balizadores quebrados e danificados.

Em todas as 10 unidades em sua parte externa apresentam apenas os problemas apontados, contudo ao ser removido a plataforma existente, poderemos verificar se existe algum problema em suas fundações.

A ideia norteadora para este tipo de obra é remoção de todo o concreto da plataforma, limpeza, aplicação da tela de aço, aplicação e lançamento de concreto regularizado com espessura mínima de 10cm conforme dimensionado em memorial de cálculo, novo balizadores para orientação da direção oposta aos riachos que as passagens molhadas estão locadas.

Uruoca/CE, maio de 2023.



MEMORIAL DESCRITIVO

OBJETO:

Recuperação de 10 passagens molhadas na zona rural do município de Uruoca Ceará

PROJETO:

A execução da presente obra deverá obedecer a integral e rigorosamente aos projetos, especificações e detalhes que serão fornecidos ao construtor com todas as características necessárias à perfeita execução dos serviços.

LOCALIZAÇÃO:

1. PASSAGEM MOLHADA (BULANDEIRA)
2. PASSAGEM MOLHADA (BIRIBIL)
3. PASSAGEM MOLHADA (LARGINHA)
4. PASSAGEM MOLHADA (BOM SUCESSO)
5. PASSAGEM MOLHADA (MEL)
6. PASSAGEM MOLHADA (BARRA DO MEL)
7. PASSAGEM MOLHADA (ESTRADA PARACUÁ I)
8. PASSAGEM MOLHADA (ESTRADA PARACUÁ II)
9. PASSAGEM MOLHADA (ESTRADA PARACUÁ III)
10. PASSAGEM MOLHADA (PARACUÁ-PAREDE DO AÇUDE)

CARACTERÍSTICA DO LOCAL:

O terreno ao qual será construído o empreendimento apresenta topografia irregular possibilitando o empreendimento fator relevante quanto as suas características físicas e geotécnicas.

JUSTIFICATIVA QUANTO À ALTERNATIVA ADOTADA:

A escolha pelo tipo de empreendimento adotado em projeto não se choca com a situação real dos habitantes nem com o local. O uso de soluções

SECRETARIA MUNICIPAL DE OBRAS PÚBLICAS, URBANISMO E SERVIÇOS PÚBLICOS construtivas simples, rápidas e seguras foi a ideia norteadora para a concepção do projeto, que aliaram duas visões primordiais: a relação de custo x benefício, melhor locomoção e segurança deixado por este tipo de obra, para seus reais beneficiários; uma contribuição social valiosa.

DESCRIÇÃO DO PROJETO:

As passagens molhadas serão recuperadas a partir de uma base já existente, sendo retiradas sua capa da passagem de rolamento e executada uma nova plataforma de concreto armado, balizadores.

NORMAS:

Fazem parte integrante deste, independente de transcrição, todas as Normas especificações e métodos da Associação Brasileira de Normas Técnicas (ABNT) que tenham relação com os serviços objeto do contrato.

ASSISTENCIA TÉCNICA E ADMINISTRATIVA:

A responsabilidade técnica da obra será de profissional devidamente habilitado e registrado no Conselho Regional de Engenharia e Arquitetura – CREA

MATERIAIS, MÃO-DE-OBRA E EQUIPAMENTOS:

Todo material a ser utilizado na obra será de primeira qualidade. A mão de obra deverá ser idônea, de modo a reunir uma equipe homogênea que assegure o bom andamento dos serviços. Deverão ter no canteiro todo equipamento mecânico e ferramental necessário ao desempenho dos serviços.

DISPOSIÇÕES GERAIS:

Estas especificações têm por objetivo estabelecer e determinar condições e tipos de materiais a serem empregados, assim com fortalecer detalhes construtivos acerca dos serviços que ocorrerão por ocasião da obra. Qualquer discrepância entre estas especificações e os projetos a dúvida será dirimida pela fiscalização.

ESPECIFICAÇÕES TÉCNICAS

1. SERVIÇOS PRELIMINARES:

1.1 PLACA DA OBRA

[assinatura]

[assinatura]

SECRETARIA MUNICIPAL DE OBRAS PUBLICAS, URBANISMO E SERVIÇOS PUBLICOS

A placa da obra será confeccionada em chapas planas, com material resistente às intempéries, metálicas galvanizadas bitola esp. = 0.3mm, com dimensões de 1,00m x 1,50m. As pinturas devem ser a óleo ou esmalte. A placa deverá ser fixada em local visível, preferencialmente no acesso principal do empreendimento ou voltada para via que favoreça a melhor visualização.

2. PASSAGEM MOLHADA

2.1 ARMADURA CA-50A MÉDIA D= 6,3 A 10,0mm

A execução das armaduras para concreto armado obedecerá rigorosamente ao projeto estrutural. Serão conferidos pela fiscalização após colocação nas fôrmas, verificando-se nesta fase se atendem ao disposto no projeto: quantidade de barras, tipo de aço empregado, dobramento, bitolas, posição nas fôrmas e recobrimento.

O aço deve obedecer ao disposto na NBR 7480 da ABNT e as condições de emprego do mesmo ao que determina a NBR 6118.

Qualquer mudança de tipo ou bitola das barras de aço será considerada modificação ao projeto, só podendo, pois, ser efetuada, com prévia autorização do Prefeitura.

Na colocação das armaduras nas fôrmas, as mesmas deverão estar limpas, isentas de qualquer impureza (graxas, lama, etc.) capaz de comprometer a boa qualidade dos serviços, retirando-se inclusive as escamas eventualmente destacadas por oxidação.

Não serão admitidas nas barras de armação emendas não previstas no projeto. Quando previsto o emprego de aço de categorias diferentes, deverão ser tomadas as necessárias precauções para se evitar a troca involuntária.

O dobramento das barras, inclusive para execução de ganchos, deverá ser feito com os raios de curvatura previstos em norma. As barras de aço classe B deverão ser sempre dobradas a frio. As barras não podem ser dobradas junto às emendas c/ solda.

Na execução de emendas com solda, o disposto na NBR 6118 deverá ser seguido rigorosamente.

2.2 CONCRETO P/VIBR., FCK 15 MPa COM AGREGADO ADQUIRIDO

A execução dos concretos deverá obedecer rigorosamente às especificações e às Normas Técnicas da ABNT, sendo de exclusiva responsabilidade da CONTRATADA a resistência e a estabilidade de qualquer parte da estrutura executada com esses concretos



SECRETARIA MUNICIPAL DE OBRAS PUBLICAS, URBANISMO E SERVIÇOS PUBLICOS

A dosagem do concreto será experimental e terá por fim estabelecer o traço para que este tenha a resistência e a trabalhabilidade previstas, expressa esta última pela consistência.

A dosagem experimental poderá ser feita por qualquer método baseado na correlação entre as características de resistência e durabilidade do concreto, levando-se em conta a trabalhabilidade desejada e atendendo:

A Relação Água/Cimento, que decorrerá da Resistência de Dosagem, fck-15mpa, e das peculiaridades da obra como impermeabilidade, resistência ao desgaste etc.;

PREPARO DO CONCRETO NA OBRA

Para fabricação no Canteiro, deverá ser utilizada betoneira convencional de funcionamento automático ou semiautomático, que garanta a medição e a exata proporção dos ingredientes

As betoneiras de concreto funcionarão sob inspeção permanente e deverão satisfazer às seguintes exigências:

Serão equipadas com dispositivos de fácil ajustagem, para compensar as variações do teor de umidade dos agregados e dos pesos dos ingredientes;

A imprecisão total na alimentação e na mistura dos materiais não deverá exceder a 1,5% para a água e o cimento, e 2% para qualquer tipo de agregado;

As balanças serão equipadas com dispositivos que indiquem os pesos durante todo o ciclo de carregamento das mesmas, de zero até a carga completa, devendo ser inspecionadas, aferidas e ajustadas, pelo menos mensalmente;

Os materiais deverão ser colocados no tambor da betoneira de modo que uma parte da água de amassamento seja introduzida antes dos materiais secos na seguinte ordem: primeira parte do agregado graúdo; em seguida o cimento e a areia; o restante da água; e, finalmente, a outra parte do agregado graúdo.

As quantidades de areia e brita, em qualquer tipo de mistura, deverão ser determinadas em volume. As quantidades de cimento e água de amassamento serão medidas em peso.

A mistura volumétrica do concreto deverá ser sempre preparada para uma quantidade inteira de sacos de cimento.

Os sacos de cimento que, por qualquer razão, tenham sido parcialmente usados, ou que contenham cimento petrificado, serão rejeitados.

Os aditivos serão misturados à água em quantidades certas, antes do seu lançamento no tambor da betoneira, e sua quantidade deverá seguir as

SECRETARIA MUNICIPAL DE OBRAS PUBLICAS, URBANISMO E SERVIÇOS PUBLICOS
recomendações do fabricante. O tempo de mistura, contado a partir do instante em que todos os materiais tenham sido colocados na betoneira, não deverá ser inferior a 1,5 minutos, variando de acordo com o tipo de equipamento utilizado

Antes do lançamento, a Fiscalização fará a verificação da montagem exata das formas e sua limpeza e da montagem das armaduras. Quando as formas forem de madeira, observará seu correto umedecimento superficial, em conformidade com as especificações das Normas Brasileiras.

Em cavas de fundações e estruturas enterradas, toda água deverá ser removida antes da concretagem. Deverão ser desviadas correntes d'água, por meio de drenos laterais, de forma que o concreto fresco depositado não seja lavado pelas mesmas.

Serão verificadas, também, as condições de trabalhabilidade do concreto ("Slum p Test"). O concreto deverá ser lançado logo após o seu preparo, não sendo permitido, entre o fim do preparo e o fim do lançamento, intervalo superior à uma hora. A temperatura do concreto, no momento do lançamento, não deverá ser superior a 30°C em condições atmosféricas normais. As correções de temperatura necessárias serão feitas por métodos previamente apreciados e aprovados pela Fiscalização dos serviços. Quando o lançamento for auxiliado por calhas, tubos ou canaletas, a inclinação mínima exigida desses elementos condutores será de (1) um na vertical para (3) três na horizontal. Tais condutores serão dotados de um anteparo em suas extremidades para evitar a segregação, não sendo permitidas quedas livres maiores que 2,0 m. Acima dessa altura, será exigido o emprego de um funil para o lançamento, consistindo de um tubo de mais de 25 cm de diâmetro. O modo de apoiá-lo deverá permitir movimentos livres na extremidade de descarga e o seu abaixamento rápido, quando necessário, para estrangular ou retardar o fluxo. O funil deverá ser utilizado seguindo um método que evite a lavagem do concreto, devendo o fluxo ser contínuo até o término do trabalho.

2.3 LANÇAMENTO E APLICAÇÃO DE CONCRETO S/ ELEVAÇÃO

O concreto deverá ser lançado logo após o amassamento, não sendo permitido entre o fim do amassamento e o lançamento, intervalo superior a uma hora. A altura máxima de lançamento será de 2 metros. Não se permitirá o lançamento a descoberta em dias de chuva forte.

2.4 FORMA DE TÁBUAS DE 1" DE 3A. P/FUNDAÇÕES UTIL. 5 X

Poderão ser utilizadas fôrmas de madeira ou metálicas. As de madeira serão confeccionadas em MADEIRIT ou similar, na espessura prescrita pelo fabricante de acordo com a dimensão do elemento estrutural, devidamente contraventadas com peças de madeira serrada.



SECRETARIA MUNICIPAL DE OBRAS PUBLICAS, URBANISMO E SERVIÇOS PUBLICOS

As metálicas deverão estar isentas de oxidação.

Toda a madeira usada para a confecção de fôrmas estará isenta de defeitos. Não serão aceitas peças empenadas ou que apresentem rachaduras, brocas, manchas, fungos, etc.

As fôrmas deverão ter as amarrações e os escoramentos necessários para não sofrer deslocamento ou deformações quando do lançamento do concreto, fazendo com que, por ocasião da desforma, a estrutura reproduza o determinado em projeto.

Antes do lançamento do o concreto as formas deverão estar limpas, molhadas e perfeitamente estanques, a fim de evitar a fuga da nata de cimento.

Na execução de paredes de concreto armado, a ligação entre as fôrmas externas e internas será efetuada por meio de elementos rígidos.

As escoras deverão ser perfeitamente rígidas, impedindo, deste modo, qualquer movimento das formas no momento da concretagem, sendo preferível o emprego de escoras metálicas.

Os pontaletes de madeira destinados às escoras terão seção com dimensões mínimas de 7x7cm, devendo ser devidamente contraventados. Não haverá mais de uma emenda em cada pontalete, devendo a mesma estar fora do terço médio.

Será permitido o reaproveitamento da madeira de fôrmas, desde que se processe a limpeza e que se verifique estarem as peças isentas de deformações.

A precisão de colocação de fôrmas será de mais ou menos 5mm.

A posição das fôrmas (prumos, níveis e alinhamentos) será objeto de verificação permanente, especialmente durante a etapa de lançamento do concreto. Quando necessária, a correção será efetuada imediatamente.

2.5 FORMA DE TÁBUAS DE 1" DE 3A. P/SUPERESTRUTURA - UTIL. 2 X

Poderão ser utilizadas fôrmas de madeira ou metálicas. As de madeira serão confeccionadas em MADEIRIT ou similar, na espessura prescrita pelo fabricante de acordo com a dimensão do elemento estrutural, devidamente contraventadas com peças de madeira serrada.

As metálicas deverão estar isentas de oxidação.

Toda a madeira usada para a confecção de fôrmas estará isenta de defeitos. Não serão aceitas peças empenadas ou que apresentem rachaduras, brocas, manchas, fungos, etc.

As fôrmas deverão ter as amarrações e os escoramentos necessários para não sofrer deslocamento ou deformações quando do lançamento do concreto,



URUOCA
GOVERNO MUNICIPAL



SECRETARIA MUNICIPAL DE OBRAS PUBLICAS, URBANISMO E SERVIÇOS PUBLICOS
fazendo com que, por ocasião da desforma, a estrutura reproduza o determinado em projeto.

Antes do lançamento do o concreto as formas deverão estar limpas, molhadas e perfeitamente estanques, a fim de evitar a fuga da nata de cimento.

Na execução de paredes de concreto armado, a ligação entre as fôrmas externas e internas será efetuada por meio de elementos rígidos.

As escoras deverão ser perfeitamente rígidas, impedindo, deste modo, qualquer movimento das formas no momento da concretagem, sendo preferível o emprego de escoras metálicas.

Os pontaletes de madeira destinados às escoras terão seção com dimensões mínimas de 7x7cm, devendo ser devidamente contraventados. Não haverá mais de uma emenda em cada pontalete, devendo a mesma estar fora do terço médio.

Será permitido o reaproveitamento da madeira de fôrmas, desde que se processe a limpeza e que se verifique estarem as peças isentas de deformações.

A precisão de colocação de fôrmas será de mais ou menos 5mm.

A posição das fôrmas (prumos, níveis e alinhamentos) será objeto de verificação permanente, especialmente durante a etapa de lançamento do concreto. Quando necessária, a correção será efetuada imediatamente.

Uruoca/CE, maio de 2023.


Patrick Kato Cavalcante
ENGENHEIRO CIVIL
CREA-CE 51.528
CPF: 559.539.009-53





PLANILHA ORÇAMENTÁRIA										
ITEM	FONTES	CÓDIGO	DESCRIÇÃO DOS SERVIÇOS	UNID.	QUANTID.	P.UNIT.	BDI	VR. BDI	VR. C/ BDI	P.TOTAL
1.0			SERVIÇOS PRELIMINARES							293,94
1.1	SEINFRA	C1937	PLACAS PADRÃO DE OBRA	M2	1,50	151,47	29,37%	44,49	195,96	293,94
2.0			PASSAGEM MOLHADA (BULANDEIRA)							21.268,22
2.1	SEINFRA	C1049	DEMOLIÇÃO DE CONCRETO SIMPLES	M3	10,00	229,15	29,37%	67,30	296,45	2.964,50
2.2	SEINFRA	C4071	ARMADURA EM TELA SOLDÁVEL Q-92	M2	100,00	9,81	29,37%	2,88	12,69	1.269,00
2.3	SEINFRA	C0842	CONCRETO P/VIBR., FCK 20 MPa COM AGREGADO ADQUIRIDO	M3	15,00	416,73	29,37%	122,39	539,12	8.086,80
2.4	SEINFRA	C1604	LANÇAMENTO E APLICAÇÃO DE CONCRETO S/ ELEVAÇÃO	M3	15,00	134,84	29,37%	39,60	174,44	2.616,60
2.5	SEINFRA	C0354	BALIZADOR EM PVC RÍGIDO D=3" C/ENCHIMENTO DE CONCRETO	UN	26,00	168,93	29,37%	49,61	218,54	5.682,04
2.6	SEINFRA	C1401	FORMA DE TÁBUAS DE 1" DE 3A. P/SUPERESTRUTURA - UTIL. 2 X	M2	3,75	133,83	29,37%	39,31	173,14	649,28
3.0			PASSAGEM MOLHADA (BIRIBIL)							25.002,45
3.1	SEINFRA	C1049	DEMOLIÇÃO DE CONCRETO SIMPLES	M3	12,50	229,15	29,37%	67,30	296,45	3.705,63
3.2	SEINFRA	C4071	ARMADURA EM TELA SOLDÁVEL Q-92	M2	125,00	9,81	29,37%	2,88	12,69	1.586,25
3.3	SEINFRA	C0842	CONCRETO P/VIBR., FCK 20 MPa COM AGREGADO ADQUIRIDO	M3	18,75	416,73	29,37%	122,39	539,12	10.108,50
3.4	SEINFRA	C1604	LANÇAMENTO E APLICAÇÃO DE CONCRETO S/ ELEVAÇÃO	M3	18,75	134,84	29,37%	39,60	174,44	3.270,75
3.5	SEINFRA	C0354	BALIZADOR EM PVC RÍGIDO D=3" C/ENCHIMENTO DE CONCRETO	UN	26,00	168,93	29,37%	49,61	218,54	5.682,04
3.6	SEINFRA	C1401	FORMA DE TÁBUAS DE 1" DE 3A. P/SUPERESTRUTURA - UTIL. 2 X	M2	3,75	133,83	29,37%	39,31	173,14	649,28
4.0			PASSAGEM MOLHADA (LARGINHA)							59.481,36
4.1	SEINFRA	C1049	DEMOLIÇÃO DE CONCRETO SIMPLES	M3	30,00	229,15	29,37%	67,30	296,45	8.893,50
4.2	SEINFRA	C4071	ARMADURA EM TELA SOLDÁVEL Q-92	M2	300,00	9,81	29,37%	2,88	12,69	3.807,00
4.3	SEINFRA	C0842	CONCRETO P/VIBR., FCK 20 MPa COM AGREGADO ADQUIRIDO	M3	45,00	416,73	29,37%	122,39	539,12	24.260,40
4.4	SEINFRA	C1604	LANÇAMENTO E APLICAÇÃO DE CONCRETO S/ ELEVAÇÃO	M3	45,00	134,84	29,37%	39,60	174,44	7.849,80
4.5	SEINFRA	C0354	BALIZADOR EM PVC RÍGIDO D=3" C/ENCHIMENTO DE CONCRETO	UN	60,00	168,93	29,37%	49,61	218,54	13.112,40
4.6	SEINFRA	C1401	FORMA DE TÁBUAS DE 1" DE 3A. P/SUPERESTRUTURA - UTIL. 2 X	M2	9,00	133,83	29,37%	39,31	173,14	1.558,26
5.0			PASSAGEM MOLHADA (BOM SUCESSO)							59.481,36
5.1	SEINFRA	C1049	DEMOLIÇÃO DE CONCRETO SIMPLES	M3	30,00	229,15	29,37%	67,30	296,45	8.893,50
5.2	SEINFRA	C4071	ARMADURA EM TELA SOLDÁVEL Q-92	M2	300,00	9,81	29,37%	2,88	12,69	3.807,00
5.3	SEINFRA	C0842	CONCRETO P/VIBR., FCK 20 MPa COM AGREGADO ADQUIRIDO	M3	45,00	416,73	29,37%	122,39	539,12	24.260,40
5.4	SEINFRA	C1604	LANÇAMENTO E APLICAÇÃO DE CONCRETO S/ ELEVAÇÃO	M3	45,00	134,84	29,37%	39,60	174,44	7.849,80
5.5	SEINFRA	C0354	BALIZADOR EM PVC RÍGIDO D=3" C/ENCHIMENTO DE CONCRETO	UN	60,00	168,93	29,37%	49,61	218,54	13.112,40
5.6	SEINFRA	C1401	FORMA DE TÁBUAS DE 1" DE 3A. P/SUPERESTRUTURA - UTIL. 2 X	M2	9,00	133,83	29,37%	39,31	173,14	1.558,26
6.0			PASSAGEM MOLHADA (MEL)							59.481,36
6.1	SEINFRA	C1049	DEMOLIÇÃO DE CONCRETO SIMPLES	M3	30,00	229,15	29,37%	67,30	296,45	8.893,50
6.2	SEINFRA	C4071	ARMADURA EM TELA SOLDÁVEL Q-92	M2	300,00	9,81	29,37%	2,88	12,69	3.807,00
6.3	SEINFRA	C0842	CONCRETO P/VIBR., FCK 20 MPa COM AGREGADO ADQUIRIDO	M3	45,00	416,73	29,37%	122,39	539,12	24.260,40
6.4	SEINFRA	C1604	LANÇAMENTO E APLICAÇÃO DE CONCRETO S/ ELEVAÇÃO	M3	45,00	134,84	29,37%	39,60	174,44	7.849,80
6.5	SEINFRA	C0354	BALIZADOR EM PVC RÍGIDO D=3" C/ENCHIMENTO DE CONCRETO	UN	60,00	168,93	29,37%	49,61	218,54	13.112,40

SECRETARIA MUNICIPAL DE OBRAS PUBLICAS, URBANISMO E SERVIÇOS PUBLICOS

OBRA: REFORMA DE PASSAGENS MOLHADAS

LOCAL: MUNICIPIO DE URUOCA CEARÁ

SEINFRA: 27.1 DESONERADA

DATA: MAIO/2023

PLANILHA ORÇAMENTÁRIA										
ITEM	FONTES	CÓDIGO	DESCRIÇÃO DOS SERVIÇOS	UNID.	QUANTID.	P.UNIT.	BDI	VR. BDI	VR. C/ BDI	P.TOTAL
6.6	SEINFRA	C1401	FORMA DE TÁBUAS DE 1" DE 3A. P/SUPERESTRUTURA - UTIL. 2 X	M2	9,00	133,83	29,37%	39,31	173,14	1.558,26
7.0			PASSAGEM MOLHADA (BARRA DO MEL)							8.419,87
7.1	SEINFRA	C1049	DEMOLIÇÃO DE CONCRETO SIMPLES	M3	4,00	229,15	29,37%	67,30	296,45	1.185,80
7.2	SEINFRA	C4071	ARMADURA EM TELA SOLDÁVEL Q-92	M2	40,00	9,81	29,37%	2,88	12,69	507,60
7.3	SEINFRA	C0842	CONCRETO P/VIBR., FCK 20 MPa COM AGREGADO ADQUIRIDO	M3	6,00	416,73	29,37%	122,39	539,12	3.234,72
7.4	SEINFRA	C1604	LANÇAMENTO E APLICAÇÃO DE CONCRETO S/ ELEVAÇÃO	M3	6,00	134,84	29,37%	39,60	174,44	1.046,64
7.5	SEINFRA	C0354	BALIZADOR EM PVC RÍGIDO D=3" C/ENCHIMENTO DE CONCRETO	UN	10,00	168,93	29,37%	49,61	218,54	2.185,40
7.6	SEINFRA	C1401	FORMA DE TÁBUAS DE 1" DE 3A. P/SUPERESTRUTURA - UTIL. 2 X	M2	1,50	133,83	29,37%	39,31	173,14	259,71
8.0			PASSAGEM MOLHADA (ESTRADA PARACUÁ I)							59.481,36
8.1	SEINFRA	C1049	DEMOLIÇÃO DE CONCRETO SIMPLES	M3	30,00	229,15	29,37%	67,30	296,45	8.893,50
8.2	SEINFRA	C4071	ARMADURA EM TELA SOLDÁVEL Q-92	M2	300,00	9,81	29,37%	2,88	12,69	3.807,00
8.3	SEINFRA	C0842	CONCRETO P/VIBR., FCK 20 MPa COM AGREGADO ADQUIRIDO	M3	45,00	416,73	29,37%	122,39	539,12	24.260,40
8.4	SEINFRA	C1604	LANÇAMENTO E APLICAÇÃO DE CONCRETO S/ ELEVAÇÃO	M3	45,00	134,84	29,37%	39,60	174,44	7.849,80
8.5	SEINFRA	C0354	BALIZADOR EM PVC RÍGIDO D=3" C/ENCHIMENTO DE CONCRETO	UN	60,00	168,93	29,37%	49,61	218,54	13.112,40
8.6	SEINFRA	C1401	FORMA DE TÁBUAS DE 1" DE 3A. P/SUPERESTRUTURA - UTIL. 2 X	M2	9,00	133,83	29,37%	39,31	173,14	1.558,26
9.0			PASSAGEM MOLHADA (ESTRADA PARACUÁ II)							25.002,45
9.1	SEINFRA	C1049	DEMOLIÇÃO DE CONCRETO SIMPLES	M3	12,50	229,15	29,37%	67,30	296,45	3.705,63
9.2	SEINFRA	C4071	ARMADURA EM TELA SOLDÁVEL Q-92	M2	125,00	9,81	29,37%	2,88	12,69	1.586,25
9.3	SEINFRA	C0842	CONCRETO P/VIBR., FCK 20 MPa COM AGREGADO ADQUIRIDO	M3	18,75	416,73	29,37%	122,39	539,12	10.108,50
9.4	SEINFRA	C1604	LANÇAMENTO E APLICAÇÃO DE CONCRETO S/ ELEVAÇÃO	M3	18,75	134,84	29,37%	39,60	174,44	3.270,75
9.5	SEINFRA	C0354	BALIZADOR EM PVC RÍGIDO D=3" C/ENCHIMENTO DE CONCRETO	UN	26,00	168,93	29,37%	49,61	218,54	5.682,04
9.6	SEINFRA	C1401	FORMA DE TÁBUAS DE 1" DE 3A. P/SUPERESTRUTURA - UTIL. 2 X	M2	3,75	133,83	29,37%	39,31	173,14	649,28
10.0			PASSAGEM MOLHADA (ESTRADA PARACUÁ III)							17.844,41
10.1	SEINFRA	C1049	DEMOLIÇÃO DE CONCRETO SIMPLES	M3	9,00	229,15	29,37%	67,30	296,45	2.668,05
10.2	SEINFRA	C4071	ARMADURA EM TELA SOLDÁVEL Q-92	M2	90,00	9,81	29,37%	2,88	12,69	1.142,10
10.3	SEINFRA	C0842	CONCRETO P/VIBR., FCK 20 MPa COM AGREGADO ADQUIRIDO	M3	13,50	416,73	29,37%	122,39	539,12	7.278,12
10.4	SEINFRA	C1604	LANÇAMENTO E APLICAÇÃO DE CONCRETO S/ ELEVAÇÃO	M3	13,50	134,84	29,37%	39,60	174,44	2.354,94
10.5	SEINFRA	C0354	BALIZADOR EM PVC RÍGIDO D=3" C/ENCHIMENTO DE CONCRETO	UN	18,00	168,93	29,37%	49,61	218,54	3.933,72
10.6	SEINFRA	C1401	FORMA DE TÁBUAS DE 1" DE 3A. P/SUPERESTRUTURA - UTIL. 2 X	M2	2,70	133,83	29,37%	39,31	173,14	467,48
11.0			PASSAGEM MOLHADA (PARACUÁ-PAREDE DO AÇUDE)							11.787,82
11.1	SEINFRA	C1049	DEMOLIÇÃO DE CONCRETO SIMPLES	M3	5,60	229,15	29,37%	67,30	296,45	1.660,12
11.2	SEINFRA	C4071	ARMADURA EM TELA SOLDÁVEL Q-92	M2	56,00	9,81	29,37%	2,88	12,69	710,64
11.3	SEINFRA	C0842	CONCRETO P/VIBR., FCK 20 MPa COM AGREGADO ADQUIRIDO	M3	8,40	416,73	29,37%	122,39	539,12	4.528,61
11.4	SEINFRA	C1604	LANÇAMENTO E APLICAÇÃO DE CONCRETO S/ ELEVAÇÃO	M3	8,40	134,84	29,37%	39,60	174,44	1.465,30
11.5	SEINFRA	C0354	BALIZADOR EM PVC RÍGIDO D=3" C/ENCHIMENTO DE CONCRETO	UN	14,00	168,93	29,37%	49,61	218,54	3.059,56





SECRETARIA MUNICIPAL DE OBRAS PUBLICAS, URBANISMO E SERVIÇOS PUBLICOS

OBRA: REFORMA DE PASSAGENS MOLHADAS
LOCAL: MUNICIPIO DE URUOCA CEARÁ
SEINFRA: 27.1 DESONERADA
DATA: MAIO/2023

PLANILHA ORÇAMENTÁRIA										
ITEM	FONTE	CÓDIGO	DESCRIÇÃO DOS SERVIÇOS	UNID.	QUANTID.	P.UNIT.	BDI	VR. BDI	VR. C/ BDI	P.TOTAL
11.6	SEINFRA	C1401	FORMA DE TÁBUAS DE 1" DE 3A. P/SUPERESTRUTURA - UTIL. 2 X	M2	2,10	133,83	29,37%	39,31	173,14	363,59
12.0			ADMINISTRAÇÃO DA OBRA							12.438,63
12.1	SEINFRA	COMP.	ADMINISTRAÇÃO DA OBRA	UND	1,00	9.614,77	29,37%	2.823,86	12.438,63	12.438,63
TOTAL GERAL DA OBRA									R\$	359.983,23

Custo Real em R\$ 359.983,23 (trezentos e cinquenta e nove mil, novecentos e oitenta e três reais e vinte e três centavos).

Patrick Melo Cavalcante
ENGENHEIRO CIVIL
CREA-CE 51.528
CPF: 009.989.083-63



MEMORIA DE CALCULO

ITEM	DESCRIÇÃO	UNID.	QUANTIDADES							
			COMP. (M)	LARG. (M)	ALT. (M)	ÁREA	QUANT.	LADOS	PERIM. (M)	TOTAL
1.0	SERVIÇOS PRELIMINARES									
1.1	PLACAS PADRÃO DE OBRA	M2		1,50	1,00	1,50				1,50
2.0	PASSAGEM MOLHADA (BULANDEIRA)									
2.1	DEMOLIÇÃO DE CONCRETO SIMPLES	M3	25,00	4,00	0,10					10,00
2.2	ARMADURA EM TELA SOLDÁVEL Q-92	M2	25,00	4,00		100,00				100,00
2.3	CONCRETO P/VIBR., FCK 20 MPa COM AGREGADO ADQUIRIDO	M3	25,00	4,00	0,15					15,00
2.4	LANÇAMENTO E APLICAÇÃO DE CONCRETO S/ ELEVAÇÃO	M3	25,00	4,00	0,15					15,00
2.5	BALIZADOR EM PVC RÍGIDO D=3" C/ENCHIMENTO DE CONCRETO	UN					26,00			26,00
2.6	FORMA DE TÁBUAS DE 1" DE 3A. P/SUPERESTRUTURA - UTIL. 2 X	M2	25,00		0,15			1,00		3,75
3.0	PASSAGEM MOLHADA (BIRIBIL)									
3.1	DEMOLIÇÃO DE CONCRETO SIMPLES	M3	25,00	5,00	0,10					12,50
3.2	ARMADURA EM TELA SOLDÁVEL Q-92	M2	25,00	5,00		125,00				125,00
3.3	CONCRETO P/VIBR., FCK 20 MPa COM AGREGADO ADQUIRIDO	M3	25,00	5,00	0,15					18,75
3.4	LANÇAMENTO E APLICAÇÃO DE CONCRETO S/ ELEVAÇÃO	M3	25,00	5,00	0,15					18,75
3.5	BALIZADOR EM PVC RÍGIDO D=3" C/ENCHIMENTO DE CONCRETO	UN					26,00			26,00
3.6	FORMA DE TÁBUAS DE 1" DE 3A. P/SUPERESTRUTURA - UTIL. 2 X	M2	25,00		0,15			1,00		3,75
4.0	PASSAGEM MOLHADA (LARGINHA)									
4.1	DEMOLIÇÃO DE CONCRETO SIMPLES	M3	60,00	5,00	0,10					30,00
4.2	ARMADURA EM TELA SOLDÁVEL Q-92	M2	60,00	5,00		300,00				300,00
4.3	CONCRETO P/VIBR., FCK 20 MPa COM AGREGADO ADQUIRIDO	M3	60,00	5,00	0,15					45,00
4.4	LANÇAMENTO E APLICAÇÃO DE CONCRETO S/ ELEVAÇÃO	M3	60,00	5,00	0,15					45,00
4.5	BALIZADOR EM PVC RÍGIDO D=3" C/ENCHIMENTO DE CONCRETO	UN					60,00			60,00
4.6	FORMA DE TÁBUAS DE 1" DE 3A. P/SUPERESTRUTURA - UTIL. 2 X	M2	60,00		0,15			1,00		9,00
5.0	PASSAGEM MOLHADA (BOM SUCESSO)									
5.1	DEMOLIÇÃO DE CONCRETO SIMPLES	M3	60,00	5,00	0,10					30,00
5.2	ARMADURA EM TELA SOLDÁVEL Q-92	M2	60,00	5,00		300,00				300,00
5.3	CONCRETO P/VIBR., FCK 20 MPa COM AGREGADO ADQUIRIDO	M3	60,00	5,00	0,15					45,00
5.4	LANÇAMENTO E APLICAÇÃO DE CONCRETO S/ ELEVAÇÃO	M3	60,00	5,00	0,15					45,00
5.5	BALIZADOR EM PVC RÍGIDO D=3" C/ENCHIMENTO DE CONCRETO	UN					60,00			60,00
5.6	FORMA DE TÁBUAS DE 1" DE 3A. P/SUPERESTRUTURA - UTIL. 2 X	M2	60,00		0,15			1,00		9,00
6.0	PASSAGEM MOLHADA (MEL)									
6.1	DEMOLIÇÃO DE CONCRETO SIMPLES	M3	60,00	5,00	0,10					30,00
6.2	ARMADURA EM TELA SOLDÁVEL Q-92	M2	60,00	5,00		300,00				300,00
6.3	CONCRETO P/VIBR., FCK 20 MPa COM AGREGADO ADQUIRIDO	M3	60,00	5,00	0,15					45,00
6.4	LANÇAMENTO E APLICAÇÃO DE CONCRETO S/ ELEVAÇÃO	M3	60,00	5,00	0,15					45,00
6.5	BALIZADOR EM PVC RÍGIDO D=3" C/ENCHIMENTO DE CONCRETO	UN					60,00			60,00
6.6	FORMA DE TÁBUAS DE 1" DE 3A. P/SUPERESTRUTURA - UTIL. 2 X	M2	60,00		0,15			1,00		9,00
7.0	PASSAGEM MOLHADA (BARRA DO MEL)									
7.1	DEMOLIÇÃO DE CONCRETO SIMPLES	M3	10,00	4,00	0,10					4,00
7.2	ARMADURA EM TELA SOLDÁVEL Q-92	M2	10,00	4,00		40,00				40,00
7.3	CONCRETO P/VIBR., FCK 20 MPa COM AGREGADO ADQUIRIDO	M3	10,00	4,00	0,15					6,00
7.4	LANÇAMENTO E APLICAÇÃO DE CONCRETO S/ ELEVAÇÃO	M3	10,00	4,00	0,15					6,00
7.5	BALIZADOR EM PVC RÍGIDO D=3" C/ENCHIMENTO DE CONCRETO	UN					10,00			10,00
7.6	FORMA DE TÁBUAS DE 1" DE 3A. P/SUPERESTRUTURA - UTIL. 2 X	M2	10,00		0,15			1,00		1,50



SECRETARIA MUNICIPAL DE OBRAS PUBLICAS, URBANISMO E SERVIÇOS PUBLICOS

MEMORIA DE CALCULO

ITEM	DESCRIÇÃO	UNID.	QUANTIDADES							
			COMP. (M)	LARG. (M)	ALT. (M)	ÁREA	QUANT.	LADOS	PERIM. (M)	TOTAL
8.0	PASSAGEM MOLHADA (ESTRADA PARACUÁ I)									
8.1	DEMOLIÇÃO DE CONCRETO SIMPLES	M3	60,00	5,00	0,10					30,00
8.2	ARMADURA EM TELA SOLDÁVEL Q-92	M2	60,00	5,00		300,00				300,00
8.3	CONCRETO P/VIBR., FCK 20 MPa COM AGREGADO ADQUIRIDO	M3	60,00	5,00	0,15					45,00
8.4	LANÇAMENTO E APLICAÇÃO DE CONCRETO S/ ELEVAÇÃO	M3	60,00	5,00	0,15					45,00
8.5	BALIZADOR EM PVC RÍGIDO D=3" C/ENCHIMENTO DE CONCRETO	UN					60,00			60,00
8.6	FORMA DE TÁBUAS DE 1" DE 3A. P/SUPERESTRUTURA - UTIL. 2 X	M2	60,00		0,15			1,00		9,00
9.0	PASSAGEM MOLHADA (ESTRADA PARACUÁ II)									
9.1	DEMOLIÇÃO DE CONCRETO SIMPLES	M3	25,00	5,00	0,10					12,50
9.2	ARMADURA EM TELA SOLDÁVEL Q-92	M2	25,00	5,00		125,00				125,00
9.3	CONCRETO P/VIBR., FCK 20 MPa COM AGREGADO ADQUIRIDO	M3	25,00	5,00	0,15					18,75
9.4	LANÇAMENTO E APLICAÇÃO DE CONCRETO S/ ELEVAÇÃO	M3	25,00	5,00	0,15					18,75
9.5	BALIZADOR EM PVC RÍGIDO D=3" C/ENCHIMENTO DE CONCRETO	UN					26,00			26,00
9.6	FORMA DE TÁBUAS DE 1" DE 3A. P/SUPERESTRUTURA - UTIL. 2 X	M2	25,00		0,15			1,00		3,75
10.0	PASSAGEM MOLHADA (ESTRADA PARACUÁ III)									
10.1	DEMOLIÇÃO DE CONCRETO SIMPLES	M3	18,00	5,00	0,10					9,00
10.2	ARMADURA EM TELA SOLDÁVEL Q-92	M2	18,00	5,00		90,00				90,00
10.3	CONCRETO P/VIBR., FCK 20 MPa COM AGREGADO ADQUIRIDO	M3	18,00	5,00	0,15					13,50
10.4	LANÇAMENTO E APLICAÇÃO DE CONCRETO S/ ELEVAÇÃO	M3	18,00	5,00	0,15					13,50
10.5	BALIZADOR EM PVC RÍGIDO D=3" C/ENCHIMENTO DE CONCRETO	UN					18,00			18,00
10.6	FORMA DE TÁBUAS DE 1" DE 3A. P/SUPERESTRUTURA - UTIL. 2 X	M2	18,00		0,15			1,00		2,70
11.0	PASSAGEM MOLHADA (PARACUÁ-PAREDE DO AÇUDE)									
11.1	DEMOLIÇÃO DE CONCRETO SIMPLES	M3	14,00	4,00	0,10					5,60
11.2	ARMADURA EM TELA SOLDÁVEL Q-92	M2	14,00	4,00		56,00				56,00
11.3	CONCRETO P/VIBR., FCK 20 MPa COM AGREGADO ADQUIRIDO	M3	14,00	4,00	0,15					8,40
11.4	LANÇAMENTO E APLICAÇÃO DE CONCRETO S/ ELEVAÇÃO	M3	14,00	4,00	0,15					8,40
11.5	BALIZADOR EM PVC RÍGIDO D=3" C/ENCHIMENTO DE CONCRETO	UN					14,00			14,00
11.6	FORMA DE TÁBUAS DE 1" DE 3A. P/SUPERESTRUTURA - UTIL. 2 X	M2	14,00		0,15			1,00		2,10





SECRETARIA MUNICIPAL DE OBRAS PUBLICAS, URBANISMO E SERVIÇOS PUBLICOS

OBRA: REFORMA DE PASSAGENS MOLHADAS
LOCAL: MUNICIPIO DE URUOCA CEARÁ
SEINFRA: 27.1 DESONERADA
DATA: MAIO/2023

CRONOGRAMA FISICO-FINANCEIRO

ITEM	DESCRIÇÃO DOS SERVIÇOS	TOTAL		30 DIAS		60 DIAS		90 DIAS		120 DIAS		150 DIAS		180 DIAS		210 DIAS	
		%	R\$	%	R\$	%	R\$	%	R\$	%	R\$	%	R\$	%	R\$	%	R\$
1.0	SERVIÇOS PRELIMINARES	0,08	293,94	100,00	293,94	-	-	-	-	-	-	-	-	-	-	-	-
2.0	PASSAGEM MOLHADA (BULANDEIRA)	5,91	21.268,22	100,00	21.268,22	-	-	-	-	-	-	-	-	-	-	-	-
3.0	PASSAGEM MOLHADA (BIRIBIL)	6,95	25.002,45	100,00	25.002,45	-	-	-	-	-	-	-	-	-	-	-	-
4.0	PASSAGEM MOLHADA (BOM SUCESSO)	16,52	59.481,36	-	-	100,00	59.481,36	-	-	-	-	-	-	-	-	-	-
5.0	PASSAGEM MOLHADA (BOM SUCESSO)	16,52	59.481,36	-	-	100,00	59.481,36	-	-	-	-	-	-	-	-	-	-
6.0	PASSAGEM MOLHADA (MEL)	16,52	59.481,36	-	-	-	-	100,00	59.481,36	-	-	-	-	-	-	-	-
7.0	PASSAGEM MOLHADA (BARRA DO MEL)	2,34	8.419,87	-	-	-	-	100,00	8.419,87	-	-	-	-	-	-	-	-
8.0	PASSAGEM MOLHADA (ESTRADA PARACUÁ I)	16,52	59.481,36	-	-	-	-	-	-	100,00	59.481,36	-	-	-	-	-	-
9.0	PASSAGEM MOLHADA (ESTRADA PARACUÁ II)	6,95	25.002,45	-	-	-	-	-	-	100,00	25.002,45	-	-	-	-	-	-
10.0	PASSAGEM MOLHADA (ESTRADA PARACUÁ III)	4,96	17.844,41	-	-	-	-	-	-	100,00	17.844,41	-	-	-	-	-	-
11.0	PASSAGEM MOLHADA (PARACUÁ-PAREDE DO AÇUDE)	3,27	11.787,82	-	-	-	-	-	-	100,00	11.787,82	-	-	-	-	-	-
12.0	ADMINISTRAÇÃO DA OBRA	3,46	12.438,63	13,40	1.666,78	34,23	4.257,74	19,54	2.430,51	32,83	4.083,60	-	-	-	-	-	-
TOTAL SIMPLES		100,00	359.983,23	13,40	48.231,39	34,23	123.220,46	19,54	70.331,74	32,83	118.199,64	-	-	-	-	-	-
TOTAL ACUMULADO		100,00	359.983,23	13,40	48.231,39	47,63	171.451,85	67,17	241.783,59	100,00	359.983,23	100,00	359.983,23	100,00	359.983,23	100,00	359.983,23

Patrick Melo Cavalcante
ENGENHEIRO CIVIL
CREA-CE 51.528
CPF: 039.989.023-53

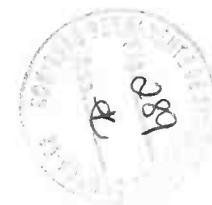

SECRETARIA MUNICIPAL DE OBRAS PUBLICAS, URBANISMO E SERVIÇOS PUBLICOS

COMPOSIÇÃO DE BDI

COD	DESCRIÇÃO	%
	Despesas Indiretas	
AC	Administração central	3,00
DF	Despesas financeiras	1,02
R	Riscos	0,97

	Benefício	
S + G	Garantia/seguros	0,80
L	Lucro	6,16

I	Impostos	13,15
	PIS	0,65
	COFINS	3,00
	ISS	5,00
	CPRB (4,5%, Apenas quando tiver desoneração INSS)	4,50
	TOTAL DOS IMPOSTOS	13,15

	BDI =	29,37%
--	--------------	---------------

$$BDI = \left[\left(\frac{\left(\left(1 + \frac{I}{100} \right) \left(1 + \frac{R}{100} \right) \left(1 + \frac{F}{100} \right) \right)}{1 - \left(\frac{T+S+C+L}{100} \right)} \right) - 1 \right] \times 100 = \left[\left(\frac{(1+i)(1+r)(1+f)}{1-(t+s+c+l)} \right) - 1 \right] \times 100 =$$

Sendo:

- i = taxa de Administração Central;
- r = taxa de risco do empreendimento;
- f = taxa de custo financeiro do capital de giro;
- t = taxa de tributos federais;
- s = taxa de tributo municipal – ISS
- c = taxa de despesas de comercialização
- l = lucro ou remuneração líquida da empresa.


Patrick Melo Cavalcante
ENGENHEIRO CIVIL
CREA-CE 51.528

CONFORME ACORDÃO 2622/2013-TCU





URUOCA
GOVERNO MUNICIPAL

SECRETARIA MUNICIPAL DE OBRAS PUBLICAS, URBANISMO E SERVIÇOS PUBLICOS



ENCARGOS SOCIAIS SOBRE DA MÃO-DE-OBRA - SEINFRA 27

CÓDIGO	DESCRIÇÃO	COM DESONERAÇÃO		SEM DESONERAÇÃO	
		HORISTA %	MENSALISTA %	HORISTA %	MENSALISTA %
GRUPO A					
A1	INSS	0,00	0,00	20,00	20,00
A2	SESI	1,50	1,50	1,50	1,50
A3	SENAI	1,00	1,00	1,00	1,00
A4	INCRA	0,20	0,20	0,20	0,20
A5	SEBRAE	0,60	0,60	0,60	0,60
A6	Salário Educação	2,50	2,50	2,50	2,50
A7	Seguro Contra Acidentes sde Trabalho	3,00	3,00	3,00	3,00
A8	FGTS	8,00	8,00	8,00	8,00
A	Total de Encargos Sociais Básicos	16,80	16,80	36,80	36,80
GRUPO B					
B1	Repouso Semanal Remunerado	17,84	0,00	17,84	0,00
B2	Ferriados	3,71	0,00	3,71	0,00
B3	Auxilio - Enfermidade	0,87	0,67	0,87	0,67
B4	13º Salário	10,80	8,33	10,80	8,33
B5	Licença Paternidade	0,07	0,06	0,07	0,06
B6	Faltas Justificadas	0,72	0,56	0,72	0,56
B7	Dias de Chuvas	1,55	0,00	1,55	0,00
B8	Auxílio Acidentes de Trabalho	0,11	0,08	0,11	0,08
B9	Férias Gozadas	8,71	6,73	8,71	6,73
B10	Salário Maternidade	0,03	0,03	0,03	0,03
B	Total de Encargos Sociais que recebem incidências de A	44,41	16,46	44,41	16,46
GRUPO C					
C1	Aviso Prévio Trabalhado	5,40	4,17	5,40	4,17
C2	Aviso Prévio Indenizado	0,13	0,10	0,13	0,10
C3	Férias indenizados	4,85	3,75	4,85	3,75
C4	Depósito Rescisão sem Justa Causa	3,90	3,01	3,90	3,01
C5	Indenização Adicional	0,45	0,35	0,45	0,35
C	Total de Encargos Sociais que não recebem incidências de A	14,73	11,38	14,73	11,38
GRUPO D					
D1	Reincidência de Grupo A sobre Grupo B	7,46	2,77	16,34	6,06
D2	Reincidência de Grupo A sobre Aviso Prévio Trabalhado e eincidência do FGTS sobre Aviso Prévio Indenizado	0,45	0,35	0,48	0,37
D	Total de Reincidências de um grupo sobre o outro	7,91	3,12	16,82	6,43
TOTAL (A+B+C+D)		83,85	47,76	112,76	71,07

OBS: *Grupo E deverá ser apropriado como item do custo direto
Fonte: Informação Dias de Chuva - INMET

Patrick Melo Cavalcanti
ENGENHEIRO CIVIL
CREA-CE 51.528
CPF: 039.909.013-63



URUOCA
GOVERNO MUNICIPAL

SECRETARIA MUNICIPAL DE OBRAS PUBLICAS, URBANISMO E SERVIÇOS PUBLICOS

OBRA: REFORMA DE PASSAGENS MOLHADAS


LOCAL: MUNICIPIO DE URUOCA CEARÁ

SEINFRA: 27.1 DESONERADA


DATA: MAIO/2023




ADMINISTRAÇÃO DA OBRA							
ITEM		CODIGO	DESCRIÇÃO	UNID	VALOR UNIT.	COEFICIENTE	VALOR TOTAL
1.0			ADMINISTRAÇÃO				9.614,77
1.1	SEINFRA	18584	ENGENHEIRO JÚNIOR	HxMÊS	14.514,46	0,50	7.257,23
1.2	SEINFRA	18591	ENCARREGADO DE TURMA / FEITOR	HxMÊS	4.715,08	0,50	2.357,54


Patrick Melo Cavalcante
ENGENHEIRO CIVIL
CREA-CE 51.528
CPF: 009.989.083-63


1 PLANTA
Escala=1:70

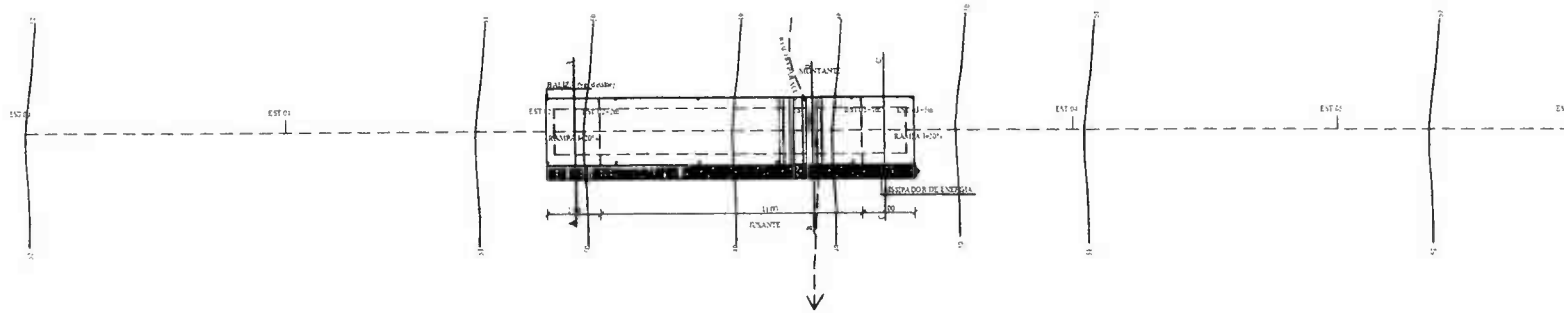


2 PERFIL LONGITUDINAL
Escala=1:25

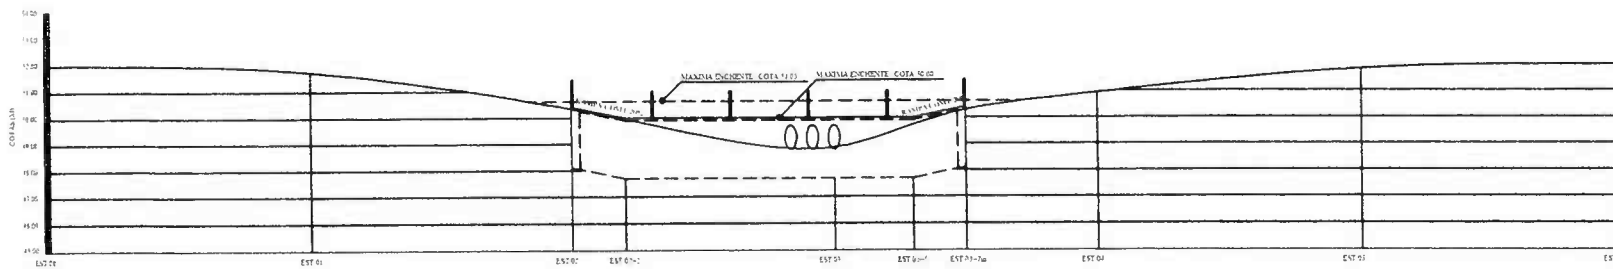


3 DETALHE DE FIXAÇÃO DAS BALIZAS
Escala=1:10

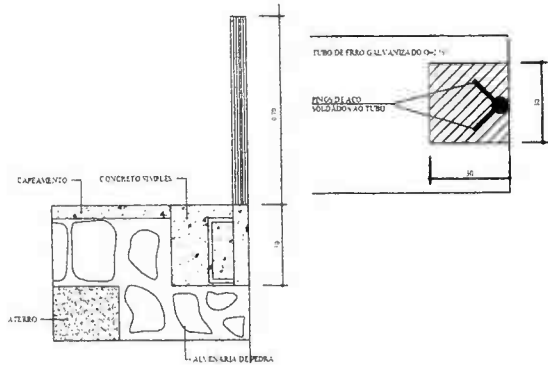


4 CORTE AA'
Escala=1:10

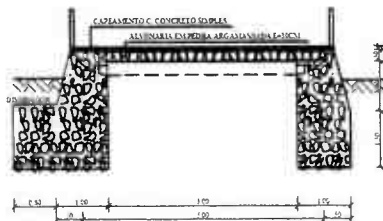

5 CORTE BB'
Escala=1:5

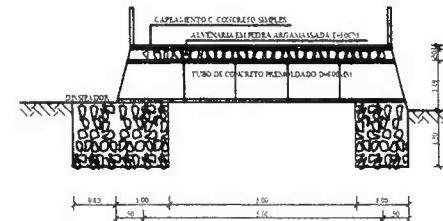


6 CORTE CC'
Escala=1:5

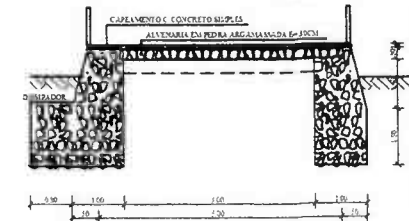


Patrick Melo Cavalcanti
ENGENHEIRO CIVIL
CREA-CE 51.528
CPF: 009.989.083-63

PREFEITURA MUNICIPAL DE URUOCA	
OBRA: PASSAGEM MOLHADA PARACUÁ	
LOCAL: PARACUÁ - URUOCA - CE	DATA: MAIO / 2023


1 PLANTA
TAXA 1:100

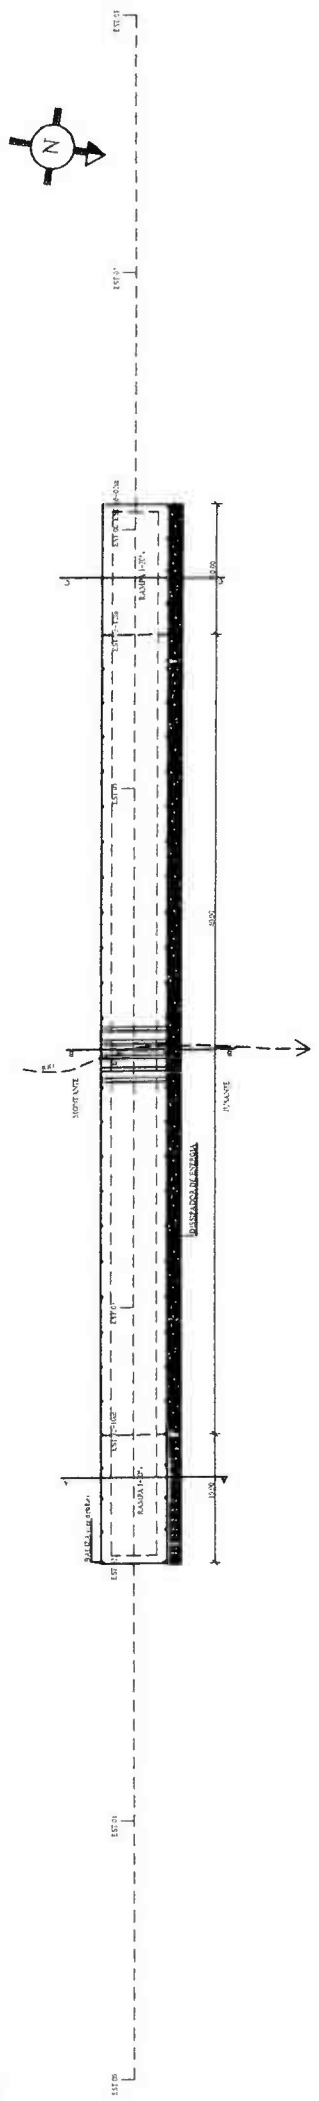


2 PERFIL LONGITUDINAL
TAXA 1:100

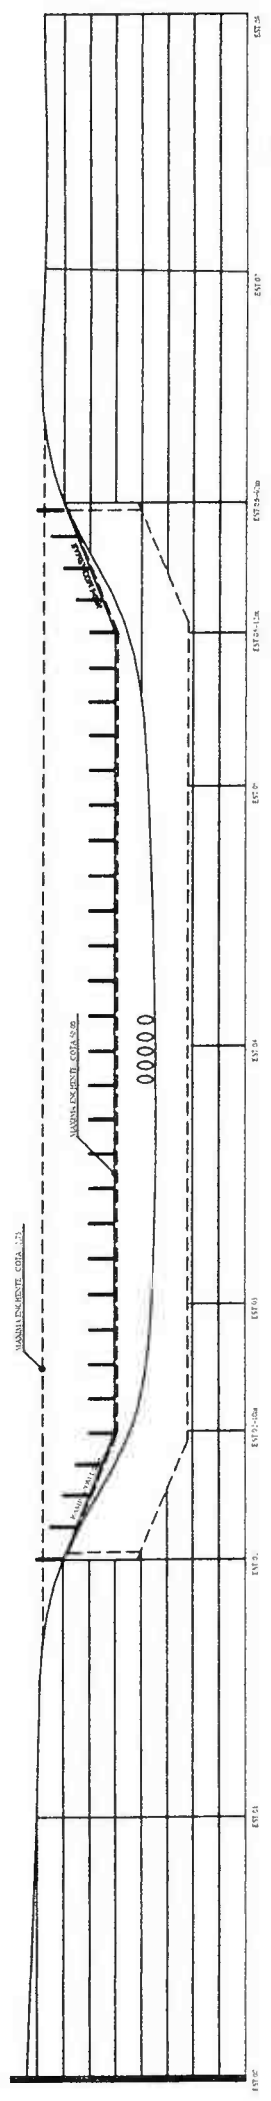


3 DETALHE DE FIXAÇÃO DAS BALIZAS
TAXA 1:10

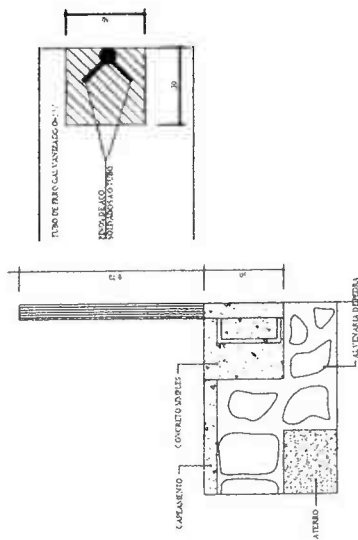


4 CORTE AA
TAXA 1:10

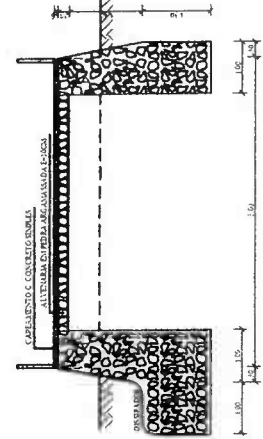

5 CORTE BB
TAXA 1:10

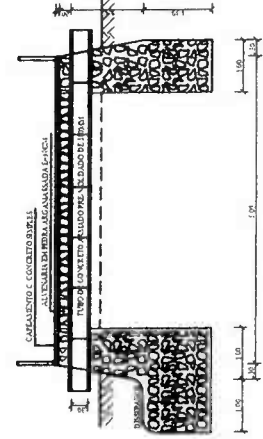

6 CORTE CC
TAXA 1:10

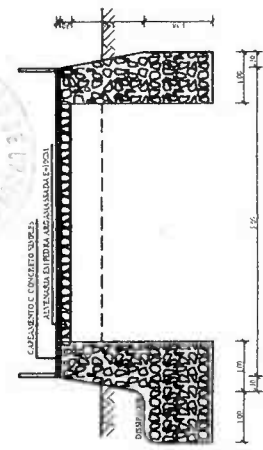


294
A



Patrick Melo Cavalcanti
ENGENHEIRO CIVIL
CREA/CE 51.528

PREFEITURA MUNICIPAL DE
URUOCA
OBRAS: PASSAGEM MOLHADA MEL
LOCAL: MEL - URUOCA - CE
DATA: 14/04/2021


PROTOCOLADO
27

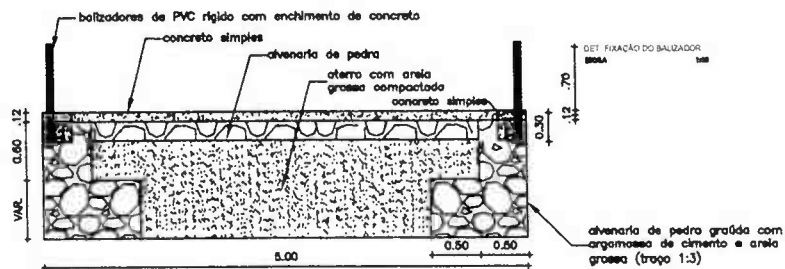

CORTE - AA
ESCALA 1/50

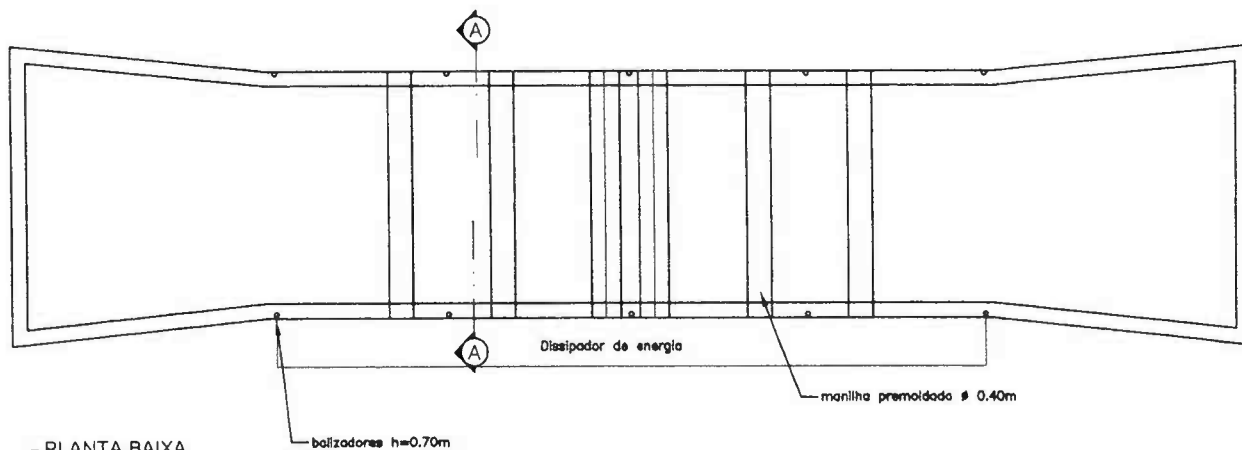 

PLANTA BAIXA
ESCALA 1/100

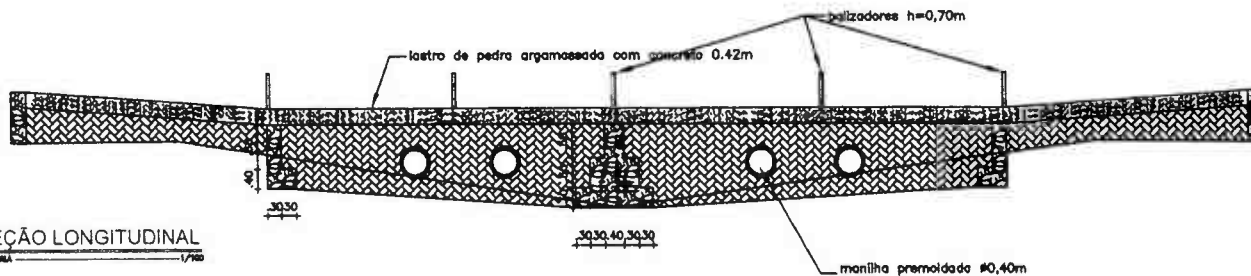


SEÇÃO LONGITUDINAL
ESCALA 1/100





atrick Melo Cavalcante
ENGENHEIRO CIVIL
CREA-CE 51.528
CPF: 009.989.083-63


PROPRIETÁRIO			
PROJETO			
CALCULO			
CONSTRUÇÃO			
PREFEITURA MUNICIPAL DE URUOCA			
OBRA: PASSAGEM MOLHADA PARACUÁ III			
PROJETISTA:	DESENHO:	DATA: MAYO/2017	LOCAL: URUOCA
PROJETO: RECUPERAÇÃO DE PASSAGEM MOLHADA	ESCALA: .01		PRONCHAS: .01
DESENHO DA PRONCHA			ESCALA
01 - PERFIL LONGITUDINAL			
02 - SEÇÃO MÁXIMA			
03 -			
04 -			
05 -			

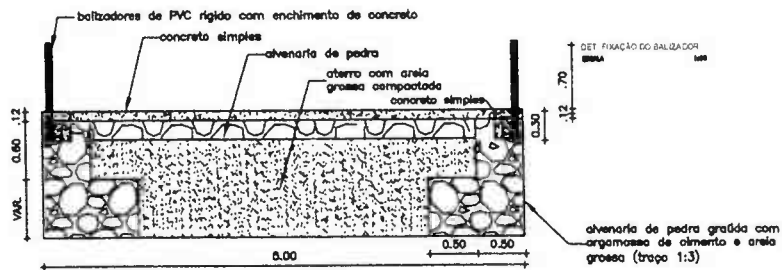

CORTE - AA
 ESCALA 1/30

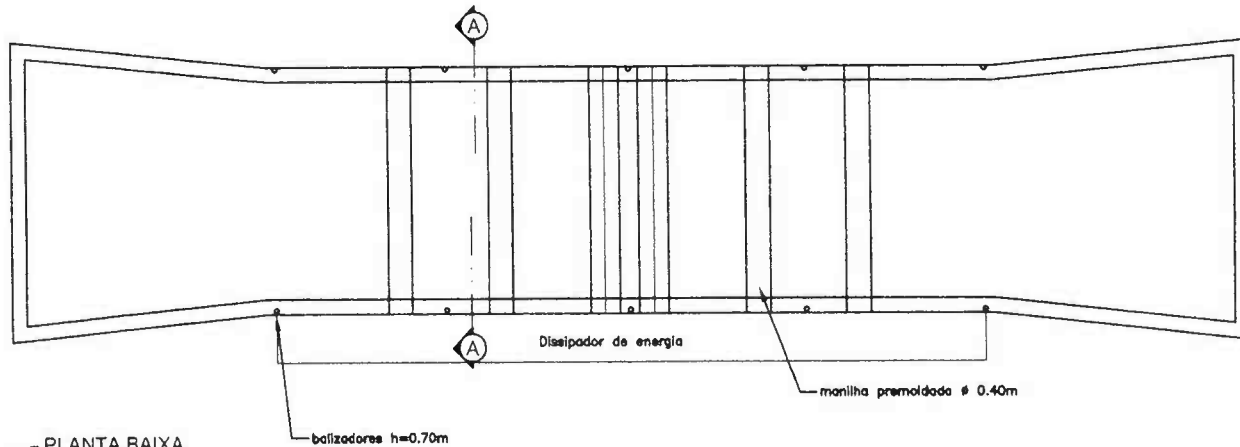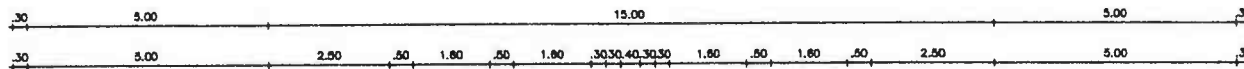

PLANTA BAIXA
 ESCALA 1/100

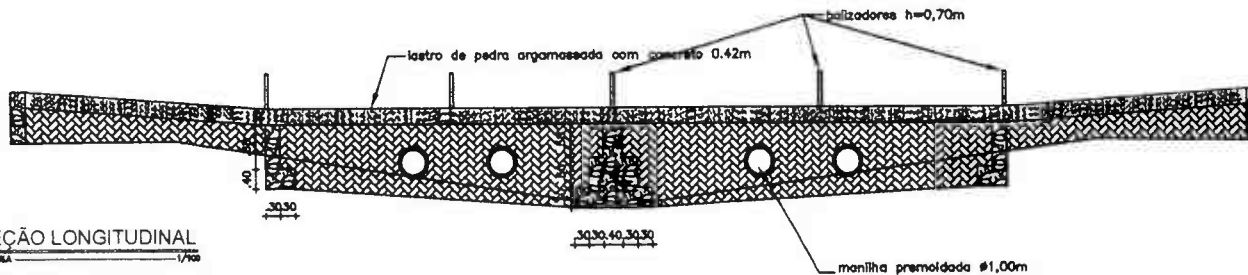



SEÇÃO LONGITUDINAL
 ESCALA 1/100




Patrick Mello Cavalcante
 ENGENHEIRO CIVIL
 CREA-CE 51.528
 CPF: 555.935.639-03

PROPRIETÁRIO			
PROJETO			
CALCULO			
CONSTRUÇÃO			
PREFEITURA MUNICIPAL DE URUÇUA			
OBRA: PASSAGEM MOLHADA PARACUÁ II			
PROJETA:	DESENHO:	DATA:	LOCAL:
		MAI/2023	
PROJETO:	DESENHO DA PRANCHA		PRANCHA
RECUPERAÇÃO DE PASSAGEM MOLHADA			01
01 - PERFIL LONGITUDINAL			ESCALA
02 - SEÇÃO MÁXIMA			
03 -			
04 -			
05 -			

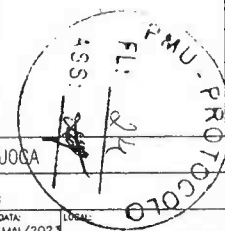

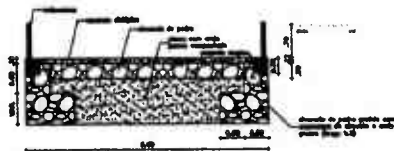

CORTE AA
ESCALA 1/20

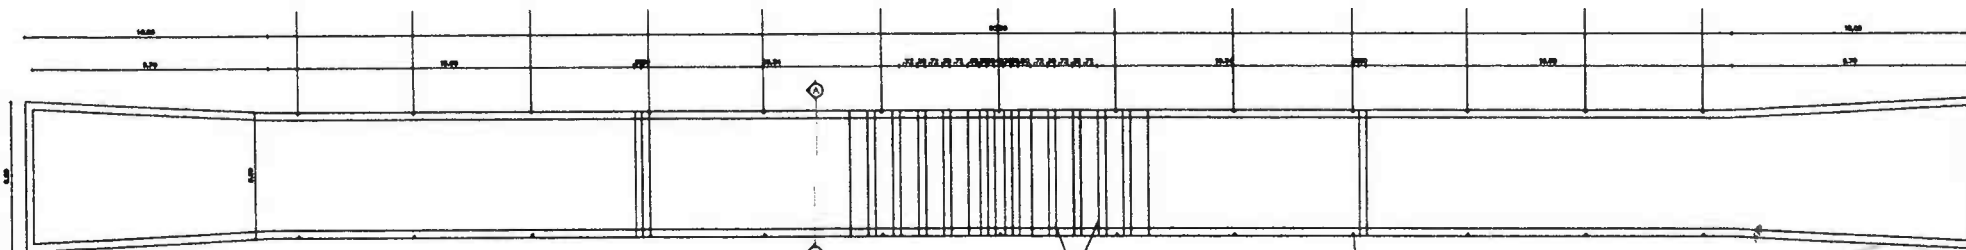

PLANTA BAIXA
ESCALA 1:100




SEÇÃO LONGITUDINAL
ESCALA 1:100




Patricia Ticio Cavalcante
ENGENHEIRO CIVIL
CREA-CE 51.528
CPF. 009.989.033-53

PREFEITURA MUNICIPAL DE URUCOCA			
PROJETO: RECONSTRUÇÃO DA PASSAGEM MOLHADA PARAQUÁ I			
LOCALIDADE: ESTRADA DO PARACÁ - URUCOCA - CE	DATA: MAIO 2023	ESCALA: INDICADA	
ASSUNTO: PLANTA BAIXA, PERFIL LONGITUDINAL, DET DE TUBAÇÃO DOS BALIZADORES, CORTE AA, BB E CC	PROJETO	PRIMEIRA	01 / 01


1 PLANTA
ESCALA = 1:50

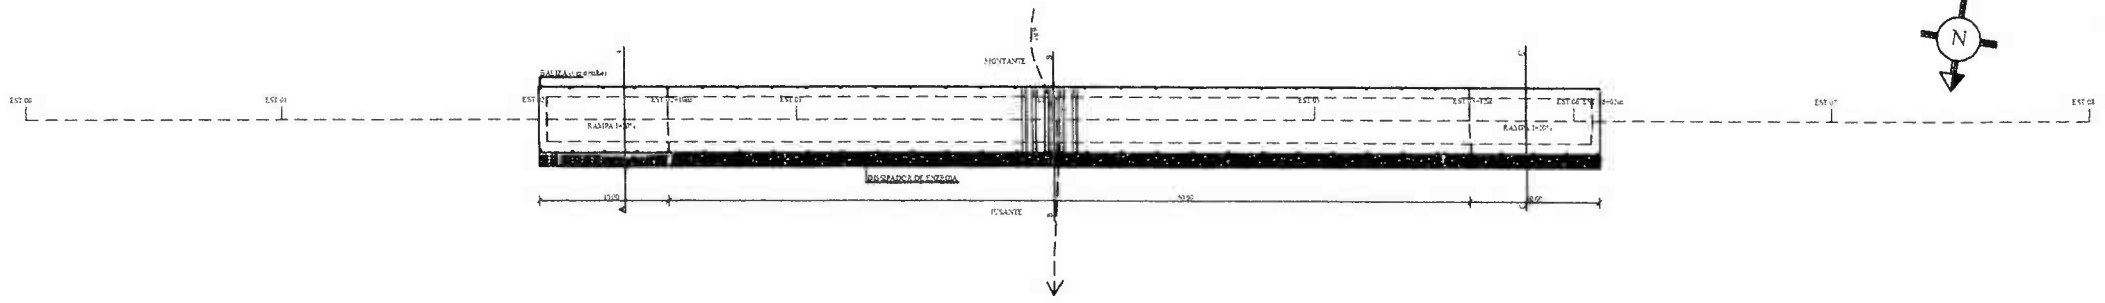


2 PERFIL LONGITUDINAL
ESCALA = 1:50

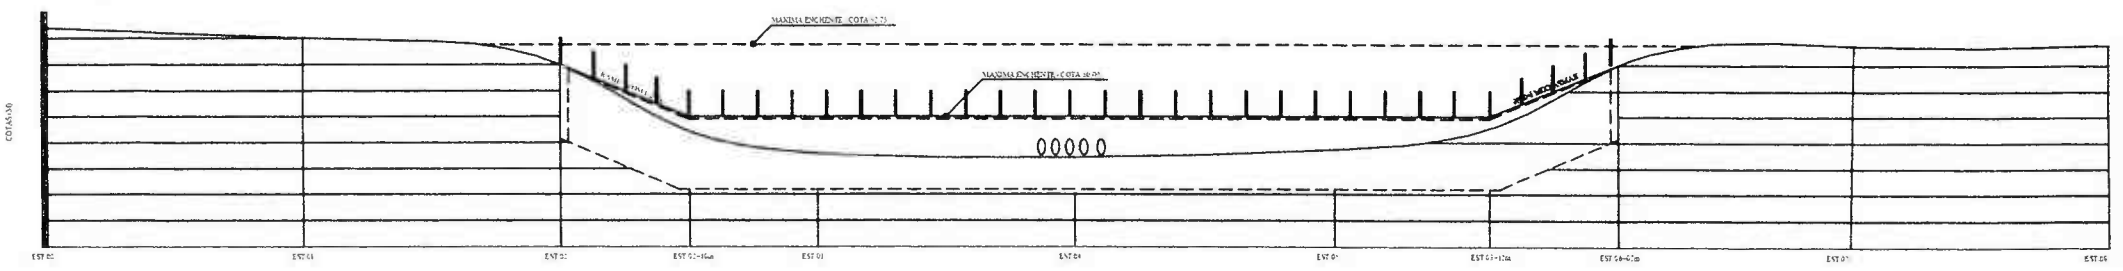


3 DETALHE DE FIXAÇÃO DAS BALIZAS
ESCALA = 1:10

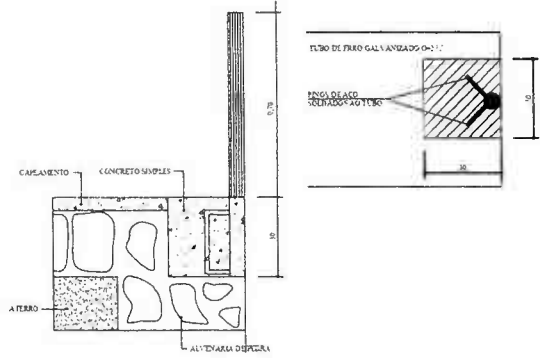


4 CORTE AA'
ESCALAS = 1:10

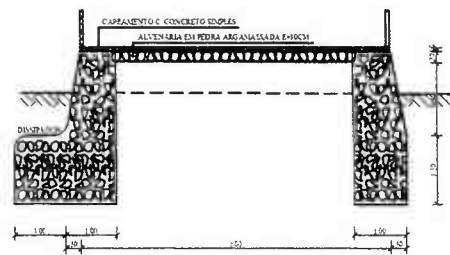

5 CORTE BB'
ESCALAS = 1:10

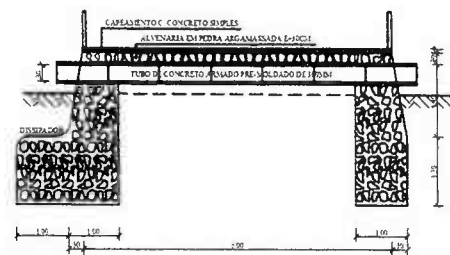


6 CORTE CC'
ESCALAS = 1:10

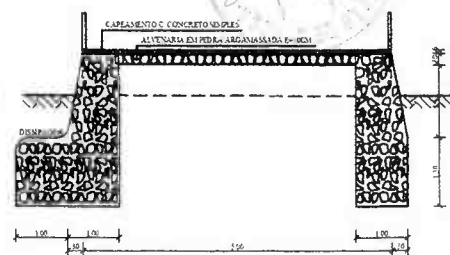


atrick Viero Cavalcanti
ENGENHEIRO CIVIL
CREA-CE 51.528


PREFEITURA MUNICIPAL DE URUOCA	
OBRA: PASSAGEM MOLHADA LARGINHA	
LOCAL: BOM SUCESSO - URUOCA - CE	DATA: MAIO - 2023

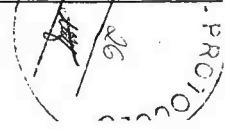


1 PLANTA
TRATAMENTO

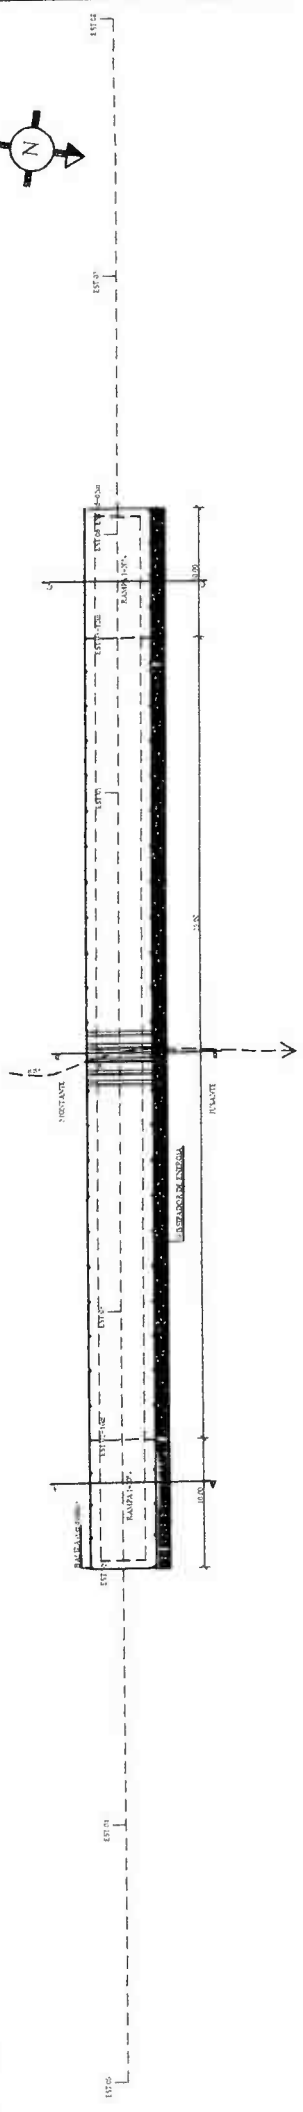


2 PERFIL LONGITUDINAL
TRATAMENTO

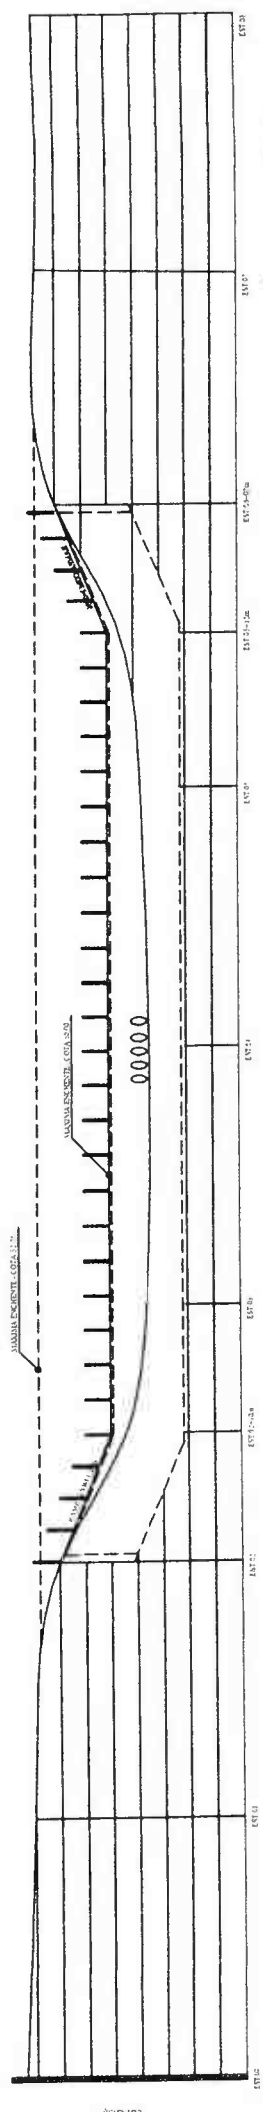


3 DETALHE DE FIXAÇÃO DAS BALIZAS
TRATAMENTO

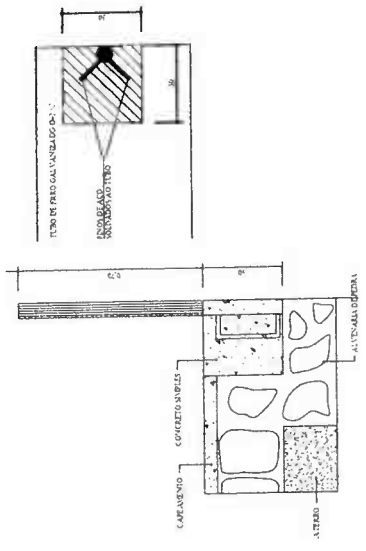


4 CORTE AA'
TRATAMENTO

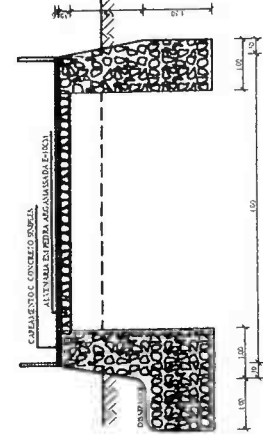

5 CORTE BB'
TRATAMENTO

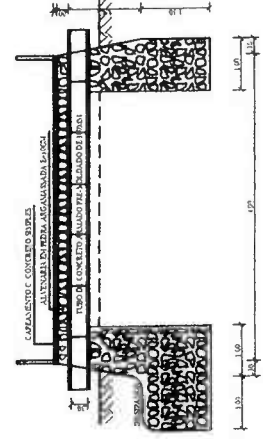

6 CORTE ABB'
TRATAMENTO

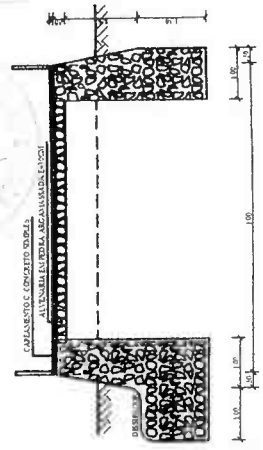

at: **ALTO Cavalcanti**
ENGENHEIRO CIVIL
 CREA-CE 51.528
 CPF: 009.989.083-63


PREFEITURA MUNICIPAL DE URUOCA
 OBRA: PASSAGEM MOLHADA BULANDEIRO?
 LOCAL: BULANDEIRA - URUOCA - CE

DATA: MAIO - 2021
 27


PROTOCOLO

[Handwritten signature]


1 PLANTA
RELATIVA

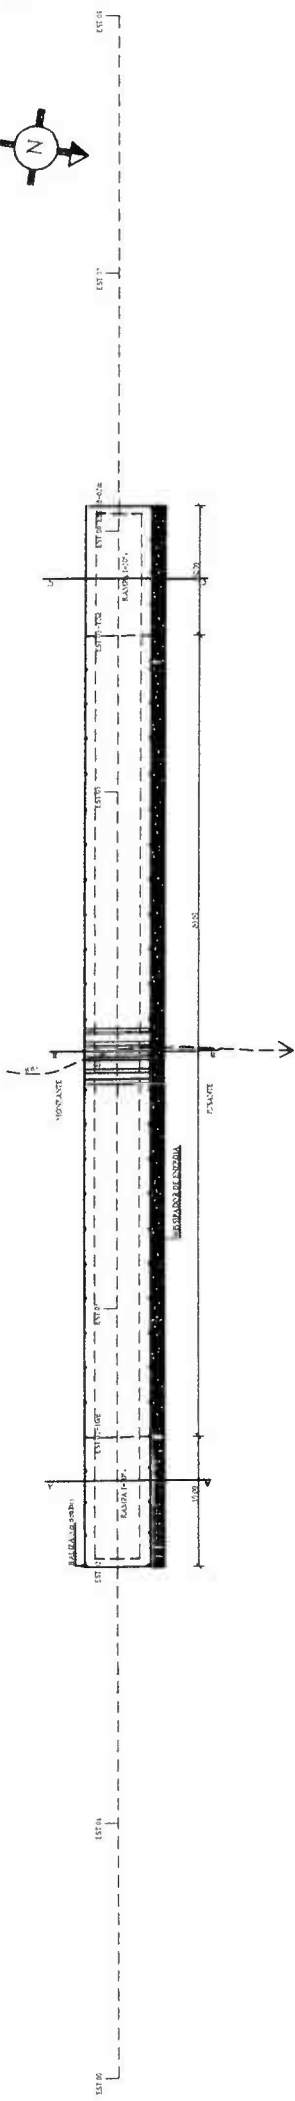


2 PERFIL LONGITUDINAL
RELATIVO

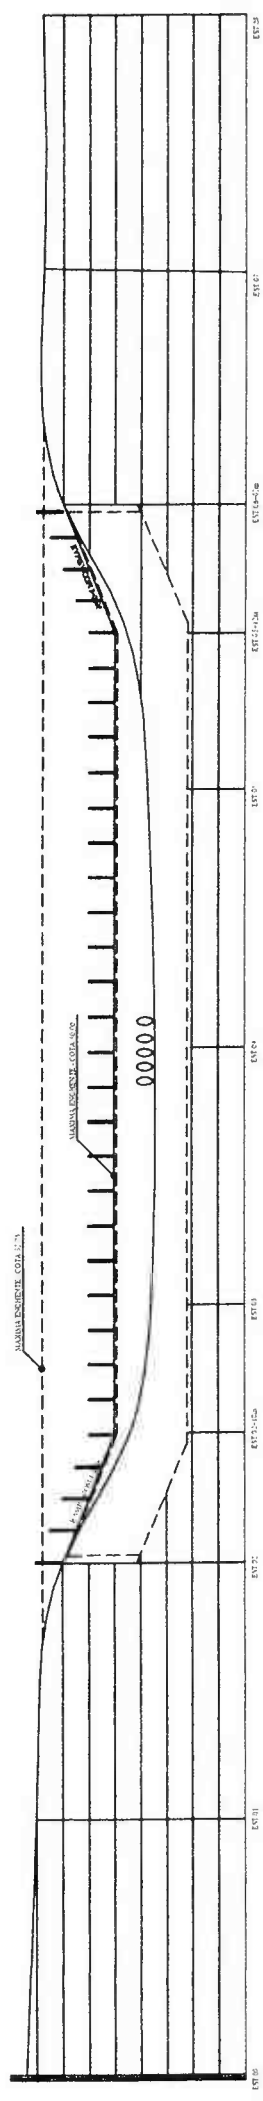


3 DETALHE DE FIXAÇÃO DAS BALIZAS
RELATIVO

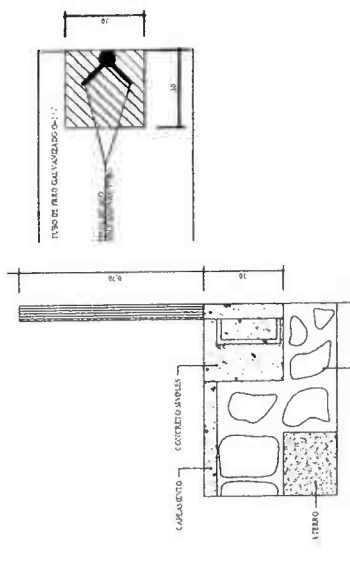


4 CORTE AA'
RELATIVO

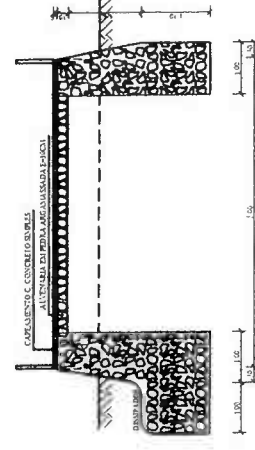

5 CORTE BB'
RELATIVO

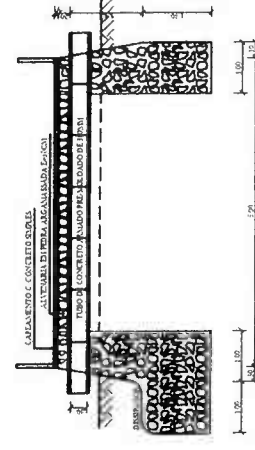


6 CORTE AA''
RELATIVO

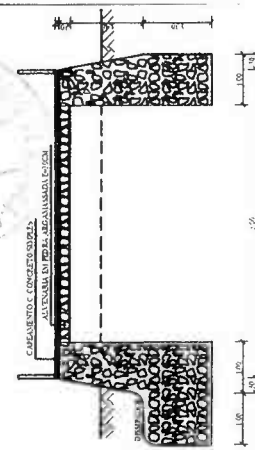


atício Neto Cavalcante
ENGENHEIRO CIVIL
CREA-CE 51.528
CPF: 009.989.083-63


PREFEITURA MUNICIPAL DE
URUOCA
OBRA: PASSAGEM MOLHADA BOM SUCESSO
LOCAL: BOM SUCESSO - URUOCA - CE

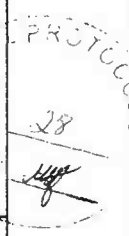


1 PLANTA

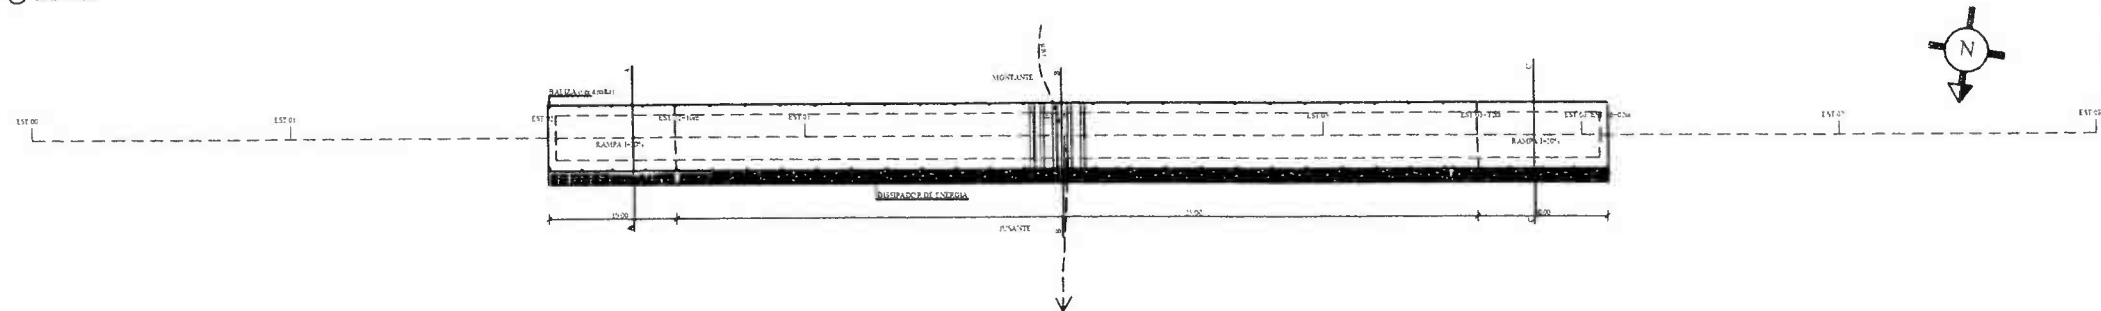


2 PERFIL LONGITUDINAL

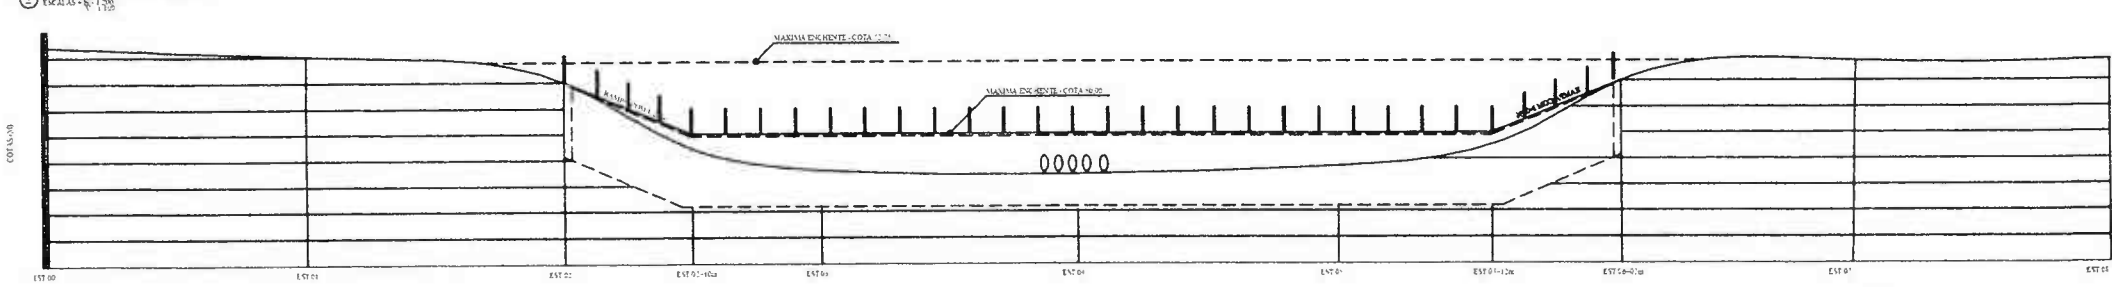


3 DETALHE DE FIXAÇÃO DAS BALIZAS

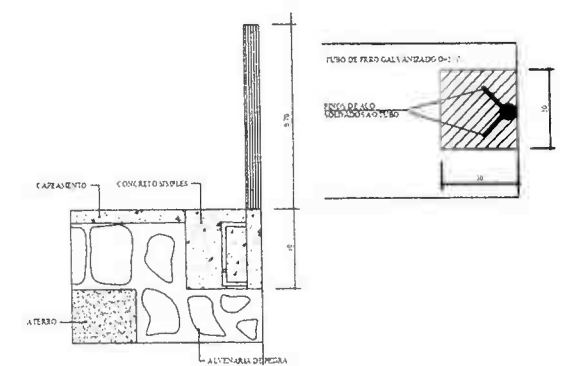


4 CORTE AA'

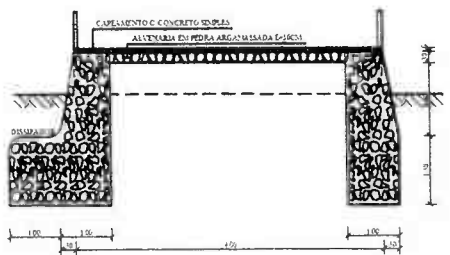

5 CORTE BB'

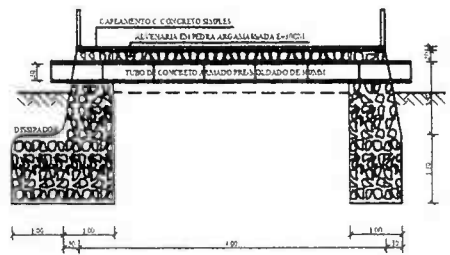


6 CORTE CC'

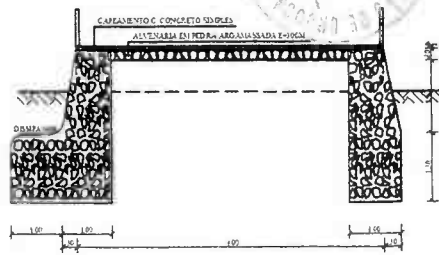


atrick Melo Cavalcante
 ENGENHEIRO CIVIL
 CREA-CE 91.528
 07.03.2023


PREFEITURA MUNICIPAL DE	
URUOCAIA	
OBRA: PASSAGEM MOLHADA BIRIBIL	SS
LOCAL: BOM SUCESSO - URUOCAIA - CE	DATA: MAIO / 2023

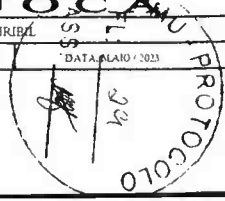


1 PLANTA
ESCALA 1:50

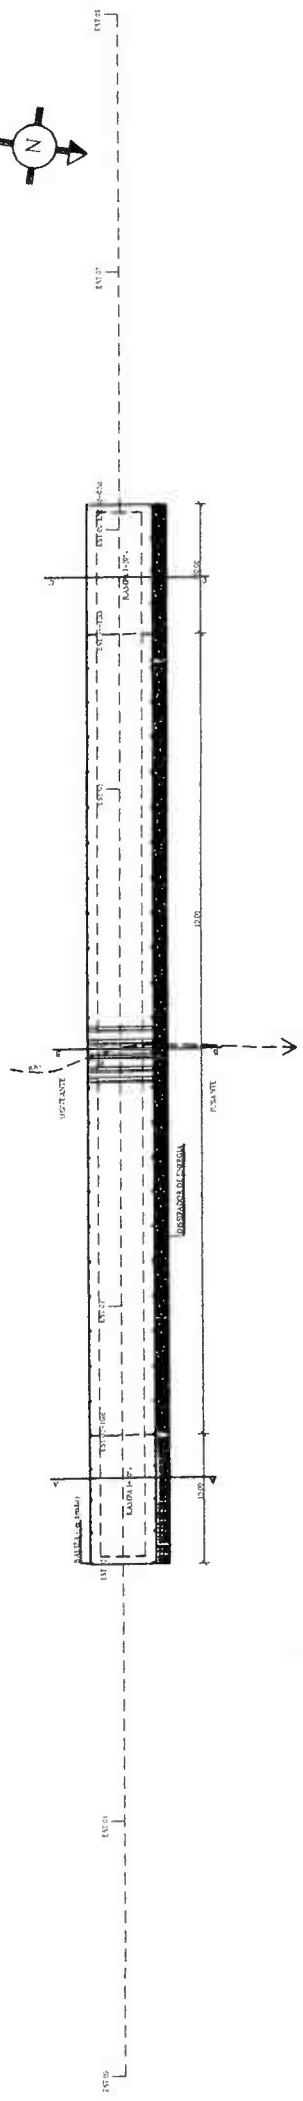


2 PERFIL LONGITUDINAL
ESCALA 1:50

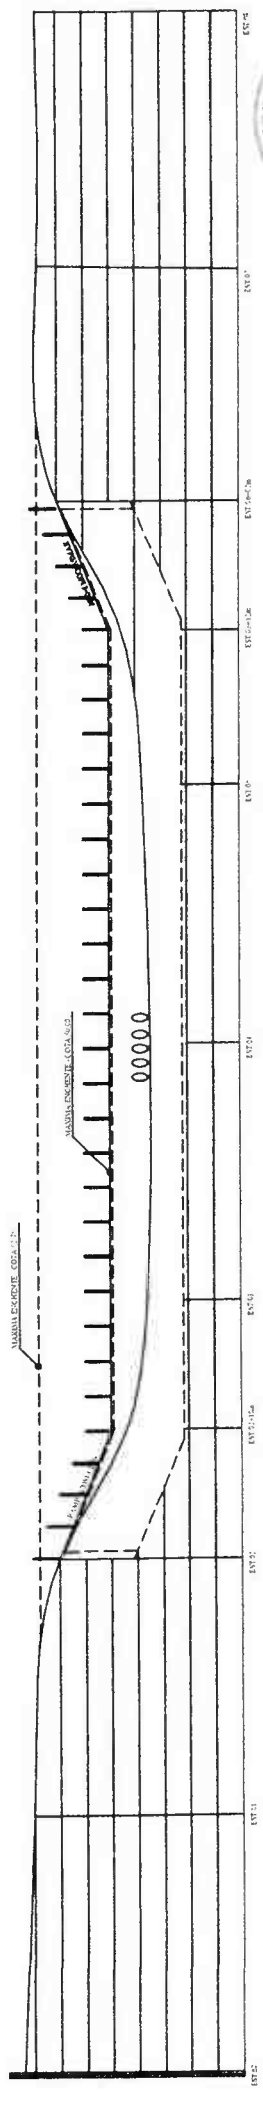


3 DETALHE DE FIXAÇÃO DAS BALIZAS
ESCALA 1:10

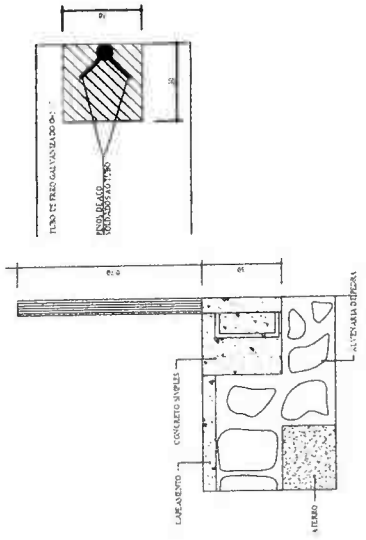


4 CORTE AA'
ESCALA 1:10

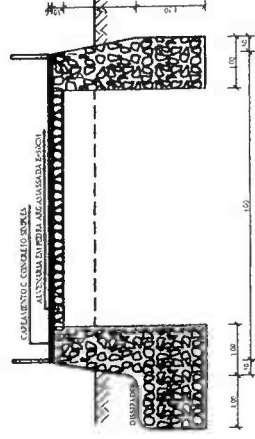

5 CORTE BB'
ESCALA 1:10

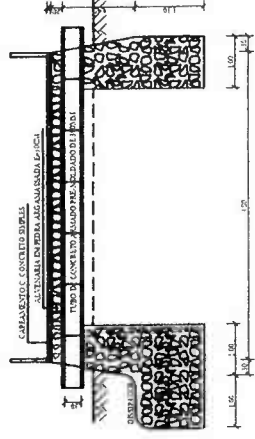

6 CORTE 66'
ESCALA 1:10

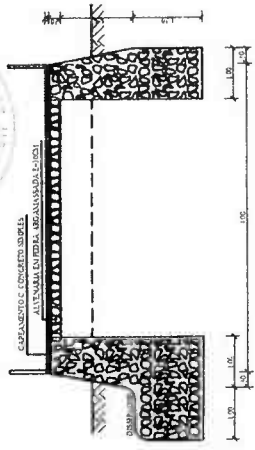

Patrick Melo Cavalcanti
ENGENHEIRO CIVIL
CREA-CE 51.1578
CPF: 039.923.232-53

PREFEITURA MUNICIPAL DE
URUOCA
OBRA: PASSAGEM MOLHADA BARRA DO MEI/A
LOCAL: BARRA DO MEI - URUOCA - CE
DATA: 04/05/2023

30
PROTÓCOLO




Anotação de Responsabilidade Técnica - ART
Lei nº 6.496, de 7 de dezembro de 1977

CREA-CE

ART OBRA / SERVIÇO
Nº CE20231173566

Conselho Regional de Engenharia e Agronomia do Ceará

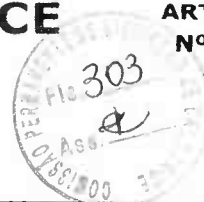

INICIAL



1. Responsável Técnico

PATRICK MELO CAVALCANTE

Título profissional: ENGENHEIRO CIVIL

RNP: 0612257355

Registro: 0612257355CE

2. Dados do Contrato

Contratante: PREFEITURA MUNICIPAL DE URUOCA

RUA JOÃO RODRIGUES

Complemento:

Cidade: Uruoca

Bairro: CENTRO

UF: CE

CPF/CNPJ: 07.667.926/0001-84

Nº: 173

CEP: 62460000

Contrato: Não especificado

Celebrado em:

Valor: R\$ 6.000,00

Tipo de contratante: Pessoa Jurídica de Direito Público

Ação Institucional: NENHUMA - NÃO OPTANTE

3. Dados da Obra/Serviço

RUA JOÃO RODRIGUES

Complemento:

Cidade: Uruoca

Data de Início: 15/03/2023

Finalidade: SEM DEFINIÇÃO

Proprietário: PREFEITURA MUNICIPAL DE URUOCA

Bairro: CENTRO

UF: CE

Previsão de término: 31/12/2023

Coordenadas Geográficas: -3.314850, -40.559671

Código: Não Especificado

Nº: 173

CEP: 62460000

CPF/CNPJ: 07.667.926/0001-84

4. Atividade Técnica

14 - Elaboração	Quantidade	Unidade
80 - Projeto > CONSTRUÇÃO CIVIL > EDIFICAÇÕES > DE EDIFICAÇÃO > #1.1.1.1 - DE ALVENARIA	1,00	un
35 - Elaboração de orçamento > CONSTRUÇÃO CIVIL > EDIFICAÇÕES > DE EDIFICAÇÃO > #1.1.1.1 - DE ALVENARIA	1,00	un

Após a conclusão das atividades técnicas o profissional deve proceder a baixa desta ART

5. Observações

ART DE PROJETO, ORÇAMENTO E FISCALIZAÇÃO PARA OS SERVIÇOS A SEREM REALIZADOS NA CONSTRUÇÃO DO MURO DE PROTEÇÃO DA ESCOLA CORONEL DOMINGOS ALVES PEREIRA NO DISTRITO PARACUÁ, URUOCA CEARÁ.

6. Declarações

- Declaro que estou cumprindo as regras de acessibilidade previstas nas normas técnicas da ABNT, na legislação específica e no decreto n. 5296/2004.

7. Entidade de Classe

NENHUMA - NÃO OPTANTE

8. Assinaturas

Declaro serem verdadeiras as informações acima

Uruoca, 15 de Março de 2023

Local

data

PATRICK MELO CAVALCANTE - CPF: 009.989.083-63

PREFEITURA MUNICIPAL DE URUOCA - CNPJ: 07.667.926/0001-84

9. Informações

* A ART é válida somente quando quitada, mediante apresentação do comprovante do pagamento ou conferência no site do Crea.

* O comprovante de pagamento deverá ser apensado para comprovação de quitação

10. Valor

Valor da ART: R\$ 96,62

Registrada em: 15/03/2023

Valor pago: R\$ 96,62

Nosso Número: 8216052398

A autenticidade desta ART pode ser verificada em: <https://crea-ce.sitac.com.br/publico/>, com a chave: b06Bb

Impresso em: 17/03/2023 às 08:29:50 por: , ip: 200.25.37.76

www.creace.org.br

faleconosco@creace.org.br

Tel: (85) 3453-5800

Fax: (85) 3453-5804

CREA-CE
Conselho Regional de Engenharia
e Agronomia do Ceará





URUOCA
GOVERNO MUNICIPAL



SECRETARIA MUNICIPAL DE OBRAS PUBLICAS, URBANISMO E SERVIÇOS PUBLICOS

PROJETO BÁSICO DE ENGENHARIA

- JUSTIFICATIVA TÉCNICA
- MEMORIAL DESCRITIVO
- ORÇAMENTO
- MEMORIAL DE CALCULO
- CRONOGRAMA FÍSICO-FINANCEIRO
- ART (ANOTAÇÃO DE RESPONSABILIDADE TECNICA)

OBRA: CONSTRUÇÃO DE MURO DE PROTEÇÃO.

LOCAL: EEF CEL. DOMINGOS ALVES PEREIRA, DISTRITO DE PARACUA, URUOCA CEARÁ.


Patrick Mero Cavalcante
ENGENHEIRO CIVIL
CREA-CE 51.528
CPF: 009.989.083-63

MAIO/2023



JUSTIFICATIVA TÉCNICA DO PROJETO



APRESENTAÇÃO

OBRA: CONSTRUÇÃO DE MURO DE PROTEÇÃO.

LOCAL: EEF CEL. DOMINGOS ALVES PEREIRA, DISTRITO DE PARACUA, URUOCA CEARÁ.

Valor R\$: 74.490,06 (SETENTA E QUATRO MIL QUATROCENTOS E NOVENTA REAIS E SEIS CENTAVOS).

Fonte do recurso: tesouro municipal

DA JUSTIFICATIVA

Em visita realizada para averiguação do imóvel é detectado que as condições atuais necessitam de reconstrução. Somente uma recuperação ou reforma não terá efetividade ao custo x benefício para a escola.

Pensado nesse assunto para idealizar a construção do muro é viável para proteção e segurança do empreendimento físico da escola.

Será fixado um portão no muro para carga e descarga, para servir de garagem da escola, caso necessite de guardar automóveis escolares.

O passeio será construído em modelagem ao existente da escola, com meio fio e piso intertravado tipo tijolinho cinza.

URUOCA/CE, maio de 2023.


Patrick Melo Cavalcante
ENGENHEIRO CIVIL
CREA-CE 51.528
CPF 099.989.033-53



URUOCA
GOVERNO MUNICIPAL



SECRETARIA MUNICIPAL DE OBRAS PUBLICAS, URBANISMO E SERVIÇOS PUBLICOS
MEMORIAL DESCRITIVO

OBJETO:

Construção de muro de proteção, EEF cel. Domingos Alves Pereira, distrito de Paracuí, Uruoca Ceará.

PROJETO:

A execução da presente obra deverá obedecer à integral e rigorosamente aos projetos, especificações e detalhes que serão fornecidos ao Construtor com todas as características necessárias à perfeita execução dos serviços.

LOCALIZAÇÃO

EEF. Domingos Alves Pereira GPS – 0300573,96 – 9642634,12

CARACTERÍSTICA DO LOCAL:

Os terrenos ao qual será submetido o empreendimento apresentam topografias adversas com fatores de relevância quanto as suas características físicas e geotécnicas.

JUSTIFICATIVA QUANTO À ALTERNATIVA ADOTADA:

Visando o aprimoramento da estrutura física dos prédios públicos das escolas de ensino de tempo integral no município de Uruoca, o governo municipal resolve ampliar os espaços físicos e modernização do imóvel.

DESCRIÇÃO DO PROJETO:

O projeto consiste na construção de um muro para proteção de um terreno anexo ao qual pertence escola. A construção se dará com escavação, regularização de fundo de vala, fundações, cinta de amarração, coluna, tijolos furados, chapisco, reboco e pintura.

NORMAS:

Fazem parte integrante deste, independente de transcrição, todas as Normas especificações e métodos da Associação Brasileira de Normas Técnicas (ABNT) que tenham relação com os serviços objeto do contrato.



URUOCA
GOVERNO MUNICIPAL



SECRETARIA MUNICIPAL DE OBRAS PUBLICAS, URBANISMO E SERVIÇOS PUBLICOS
ASSISTENCIA TÉCNICA E ADMINISTRATIVA:

A responsabilidade técnica da obra será de profissional devidamente habilitado e registrado no Conselho Regional de Engenharia e Arquitetura – CREA.

MATERIAIS, MÃO-DE-OBRA E EQUIPAMENTOS:

Todo material a ser utilizado na obra será de primeira qualidade. A mão de obra deverá ser idônea, de modo a reunir uma equipe homogênea que assegure o bom andamento dos serviços. Deverão ter no canteiro todo equipamento mecânico e ferramental necessário ao desempenho dos serviços.

DISPOSIÇÕES GERAIS:

Estas especificações têm por objetivo estabelecer e determinar condições e tipos de materiais a serem empregados, assim com fortalecer detalhes construtivos acerca dos serviços que ocorrerão por ocasião da obra. Qualquer discrepância entre estas especificações e os projetos a dúvida será dirimida pela fiscalização.

URUOCA/CE, maio de 2023.


Patrick Melo Cavalcante
ENGENHEIRO CIVIL
CREA-CE 51.528
CPF: 009.989.023-63



SECRETARIA MUNICIPAL DE OBRAS PUBLICAS, URBANISMO E SERVIÇOS PUBLICOS
ESPECIFICAÇÕES TÉCNICAS

1. SERVIÇOS PRELIMINARES

1.1. PLACAS PADRÃO DE OBRA.

A placa identifica a obra. O seu investidor, o agente público responsável pela obra, empresa executora dos serviços, o preço do investimento e o responsável técnico utilizada placa em aço galvanizado. Padrão Caixa, com dimensões de 1,50m de altura e 2m de largura.

Elas deverão ser confeccionadas em chapas planas, metálicas, galvanizadas ou de madeira compensada impermeabilizada, em material resistente às intempéries. As informações deverão estar em material plástico (poliestireno), para fixação ou adesivação nas placas. Quando isso não for possível, as informações deverão ser pintadas a óleo ou esmalte. Dá-se a preferência ao material plástico, pela sua durabilidade e qualidade.

A placa deverá ser fixada em local visível, preferencialmente no acesso principal do empreendimento ou voltadas para a via que favoreça a melhor visualização. Seu tamanho não deve ser menor que o das demais placas do empreendimento.

Recomenda-se que as placas sejam mantidas em bom estado de conservação, inclusive quanto à integridade do padrão das cores durante todo o período de execução das obras.

1.2. LOCAÇÃO DA OBRA - EXECUÇÃO DE GABARITO

A locação será de responsabilidade do construtor. Deverá ser global, sobre quadros de madeira que envolvam todo o perímetro da obra. Os quadros, em tábuas ou sarrafos, devem ser nivelados e fixados de tal modo que resistam às tensões dos fios de marcação, sem oscilação e sem possibilidade de fuga da posição correta.

2. DEMOLIÇÕES

2.1. DEMOLIÇÃO DE ALVENARIA DE TIJOLOS S/ REAPROVEITAMENTO

Todas as alvenarias serão demolidas sem reaproveitamento.

3. MURO

3.1. MURO CONTORNO DE ALVENARIA E CONCRETO (PILAR+CINTA) REBOCADO, COM PINTURA.

SECRETARIA MUNICIPAL DE OBRAS PUBLICAS, URBANISMO E SERVIÇOS PUBLICOS

As escavações serão convenientemente manual até 1,50 metros, isoladas, escoradas e esgotadas, adotando-se todas as proveniências e cautelas aconselháveis para segurança dos operários, garantia das propriedades vizinhas e integridade dos logradouros e redes públicas.

As escavações para a realização de blocos e cintas circundantes serão levadas a efeito escoradas, isoladas esgotadas, se for o caso, de forma a permitir a execução, a céu aberto, daqueles elementos estruturais e das impermeabilizações.

O material proveniente dos cortes, atendido o projeto e desde que técnica e economicamente (as massas em excesso que resultam em bota-fora), a critério da fiscalização, poderá ser integrada aos aterros.

As paredes de alvenaria que se assentem diretamente sobre o terreno terão fundação em alvenaria de pedra argamassada.

Serão executadas com pedras graníticas íntegras, de textura uniforme, limpas e isentas de crostas, de tamanhos irregulares e dimensões mínimas de 30 cm x 20 cm x 10cm.

As pedras serão molhadas e assentes com argamassa de cimento e areia média ou grossa no traço 1:6, leitos executados toscamente a martelo, sendo as pedras calçadas com lascas do mesmo material, de dimensões adequadas. Para a primeira fiada serão selecionadas as pedras maiores.

Deverá formar um todo maciço, sem vazios e terá espessura mínima de 30 (trinta) centímetros ou a espessura da alvenaria de elevação mais 20 (vinte) centímetros (adotar o maior dos dois valores, quando não houver indicação desta espessura no projeto estrutural e/ou especificações).


Os tijolos serão molhados por ocasião de seu emprego e as juntas de argamassa não excederão 1,5cm. Será observada amarração nas fiadas e nos cantos. A alvenaria de embasamento (baldrame) será executada em tijolos maciços assentes com argamassa de cimento e areia no traço 1:2:8.

As argamassas serão preparadas de preferência mecanicamente.

O amassamento mecânico deve ser contínuo e durar pelos 90 segundos a contar do momento em que todos os componentes da argamassa, inclusive a água, houverem sido lançados na betoneira ou misturador.

Quando a quantidade de argamassa a manipular for insuficiente para justificar mescla mecânica, será permitido o amassamento manual.

O amassamento manual será feito de acordo com as circunstâncias e recursos do canteiro da obra, em masseiras, tabuleiros, estrados ou superfícies planas, impermeáveis e resistentes.

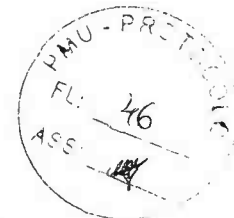

SECRETARIA MUNICIPAL DE OBRAS PÚBLICAS, URBANISMO E SERVIÇOS PÚBLICOS

Serão preparadas quantidades de argamassa na medida das necessidades dos serviços a executar em cada etapa, de maneira a ser evitado o início do endurecimento antes do seu emprego.

As argamassas contendo cimento deverão ser usadas dentro de 2 horas e 30 minutos, a contar do primeiro contato do cimento com a água.

Será rejeitada e inutilizada toda argamassa que apresentar vestígio de endurecimento, sendo expressamente vedado tornar a amassá-la. A argamassa retirada ou caída das alvenarias e revestimentos em execução não poderá ser novamente empregada.

Jamais será admitida a mescla de cimento Portland e gesso, dada a incompatibilidade química desses materiais.

Serão executadas obedecendo à localização, dimensões e alinhamentos indicados nos projetos. As espessuras referem-se às paredes depois revestidas. Caso as dimensões dos tijolos condicionem a pequenas alterações da espessura, variações da ordem de 1,5 cm podem ser admitidas, com autorização por escrito da fiscalização.

As alvenarias de tijolos comuns serão executadas com tijolos cerâmicos furados, de primeira qualidade, dimensões 09 cm x 19 cm x 19 cm.

Os tijolos serão molhados antes da colocação e assentados formando fiadas perfeitamente niveladas, aprumadas e alinhadas, com juntas de no máximo 2 cm (dois centímetros) de espessura, formando linhas horizontais contínuas e verticais descontínuas, rebaixadas com a ponta da colher para que o reboco possa aderir fortemente.

Não será permitida a colocação de tijolos com os furos voltados no sentido da espessura da parede, nem o emprego de tijolos de padrões diferentes num mesmo pano de alvenaria.

Para a fixação de esquadrias e rodapés de madeira serão empregados tacos de madeira de lei, embutidos em creosoto quente.

As paredes ou trechos de paredes a serem executadas em elementos vazados obedecerão às localizações, dimensões e alinhamentos determinados em projeto.

Os elementos vazados serão cuidadosamente aprumados a fio de prumo.

As fiadas serão perfeitamente retas e niveladas com uso de nível de bolha.

Não será tolerada qualquer torção, desnível ou desaprumo dos elementos vazados, nem qualquer sinuosidade nas juntas verticais ou horizontais.



SECRETARIA MUNICIPAL DE OBRAS PUBLICAS, URBANISMO E SERVIÇOS PUBLICOS
MONTAGEM DAS FORMAS

Deverão ser executadas de modo que o concreto acabado tenha as formas e as dimensões do projeto, de acordo com alinhamentos e cotas, e que apresente uma superfície lisa e uniforme.

Deverão ser projetadas de modo que suportem os efeitos do lançamento e adensamento do concreto.

As dimensões, nivelamento e verticalidade das formas deverão ser verificados cuidadosamente.

Antes da concretagem, será removido, do interior das formas, todo o pó de serra, aparas de madeira e outros restos de materiais. Em pilares ou paredes, nos quais o fundo é de difícil limpeza, deverão ser deixadas aberturas provisórias para facilitar essa operação.

As juntas das formas serão obrigatoriamente vedadas para evitar perda da argamassa do concreto ou de água.

Nas formas para superfícies aparentes de concreto, o material a ser utilizado deverá ser a madeira compensada plastificada, as chapas de aço ou as tábuas revestidas com lâminas de compensado plastificado ou com folhas metálicas. Para superfícies que não ficarão aparentes, o material utilizado poderá ser a madeira mista comumente usada em construções ou as chapas compensadas resinadas.

Antes da concretagem, as formas deverão ser molhadas, mantendo-se as superfícies úmidas, mas não encharcadas. Salvo indicação em contrário, todos os cantos externos e bordos das superfícies aparentes das peças de concreto a serem moldadas deverão ser chanfrados, por meio da colocação de um "bite" de madeira. Esse "bite" deverá ter, em seção transversal, o formato de um triângulo retângulo isósceles, cujos lados iguais devem medir 2,00 cm.

As uniões das tábuas, folhas de compensados ou chapas metálicas, deverão ser de topo e repousarão sobre vigas suportadas pelas peças de escoramento. Os encaixes das formas deverão ser construídos e aplicados de modo a permitir a sua retirada sem se danificar o concreto.

ARMADURA

A execução das armaduras para concreto armado obedecerá rigorosamente ao projeto estrutural. Serão conferidos pela fiscalização após colocação nas fôrmas, verificando-se nesta fase se atendem ao disposto no projeto: quantidade de barras, tipo de aço empregado, dobramento, bitolas, posição nas fôrmas e recobrimento.

O aço deve obedecer ao disposto na NBR 7480 da ABNT e as condições de emprego do mesmo ao que determina a NBR 6118.



SECRETARIA MUNICIPAL DE OBRAS PUBLICAS, URBANISMO E SERVIÇOS PUBLICOS

CONCRETO

A execução dos concretos deverá obedecer rigorosamente às especificações e às Normas Técnicas da ABNT, sendo de exclusiva responsabilidade da CONTRATADA a resistência e a estabilidade de qualquer parte da estrutura executada com esses concretos

A dosagem do concreto será experimental e terá por fim estabelecer o traço para que este tenha a resistência e a trabalhabilidade previstas, expressa esta última pela consistência.

A dosagem experimental poderá ser feita por qualquer método baseado na correlação entre as características de resistência e durabilidade do concreto, levando-se em conta a trabalhabilidade desejada e atendendo:

A Relação Água/Cimento, que decorrerá da Resistência de Dosagem, f_{c25} , e das peculiaridades da obra como impermeabilidade, resistência ao desgaste etc.;

CHAPISCO

Chapisco Comum — Em camadas irregulares e descontínua, será executado com argamassa empregando-se cimento e areia grossa no traço 1:3 misturado em betoneira. As superfícies destinadas a receber o chapisco comum serão limpas a vassoura e abundantemente molhadas antes de receber a aplicação desse tipo de revestimento.

REBOCO

O reboco terá uma espessura média de 0,5cm á 2,0cm para nivelamento vertical desempenado, no traço 1:3 composto de (cimento portland e areia média não peneirada) com preparo manual ou mecanicamente com uso de betoneira para melhor homogeneidade da argamassa.

3.2. PORTÃO DE METALON E BARRA CHATA DE FERRO C/FECHADURA E DOBRADIÇA, INCLUS. PINTURA ESMALTE SINTÉTICO

4. PASSEIO

4.1. BANQUETA/ MEIO FIO DE CONCRETO PRÉ-MOLDADO (1,00x0,25x0,15m).



SECRETARIA MUNICIPAL DE OBRAS PUBLICAS, URBANISMO E SERVIÇOS PUBLICOS

O meio fio será em concreto com as dimensões conforme projeto devidamente alinhado e rejuntado com argamassa de cimento e areia média no traço 1:4.

4.2. PISO INTERTRAVADO TIPO TIJOLINHO (20 X 10 X 4CM), CINZA - COMPACTAÇÃO MECANIZADA.

Será executado piso intertravado, com espessura de 4cm, assentados sobre o colchão de areia grossa. Os blocos serão assentes sobre o colchão de areia em linhas perpendiculares ao eixo da pista, obedecendo às cotas e abaulamento do projeto. As juntas de cada fiada dos blocos deverão ser alternadas com relação às duas fiadas vizinhas de tal modo que cada junta fique em frente ao bloco, no seu terço médio.

4.3. PISO PODOTÁTIL EXTERNO EM PMC ESP. 3CM, ASSENTADO COM ARGAMASSA (FORNECIMENTO E ASSENTAMENTO).

Deve ser instalado perpendicularmente ao sentido de deslocamento, em cor e textura contrastantes com o restante do piso adjacente.

Para indicar:

- Rebaixamento calçadas;
- Obstáculos em balanço sobre o passeio;
- Porta de elevadores;
- Desníveis como vãos, plataformas de embarque/desembarque e palcos;
- No início e término de escadas e rampas.

Pisos táteis direcional

Deve ser utilizado no sentido de deslocamento em cor e textura contrastante com o restante do piso, em áreas de circulação, para indicar o caminho a ser percorrido.

Deve:

- Ser utilizado onde a guia de balizamento não seja contínua e em espaços amplos;
- Ter textura c/ seção trapezoidal;
- Ser instalado no sentido do deslocamento;



SECRETARIA MUNICIPAL DE OBRAS PUBLICAS, URBANISMO E SERVIÇOS PUBLICOS

- Ter largura entre 20 e 60 cm;
- Ser cromo diferenciado.
- O piso guia deve ser utilizado em espaços amplos, como calçada, por exemplo, para que a pessoa não se perca. Ou onde a guia de balizamento (a pessoa cega utiliza a bengala batendo na parede, que serve como guia) não seja contínua, tais como na nossa cidade, que tem galerias recuadas com pilares na frente, arame farpado no limite do lote, lixeiras sobre o passeio, recuos sem muro, estacionamento de veículos no recuo. A cor dos pisos é vermelha para o contraste ser percebido por pessoas de baixa visão. O piso adjacente não deve ter textura para não causar confusão com os pisos táteis e todos devem ser antiderrapantes.

A pessoa com deficiência visual pode utilizar o meio-fio como guia de balizamento, porém, nesta área da calçada é cheio de obstáculos, postes, placas, telefones públicos, lixeiras, etc. Então a melhor aplicação do piso guia deve ser próximo ao meio da calçada, onde tem maior segurança no trajeto e área livre de obstáculos. No caso particular da nossa cidade, nos deparamos com frequência com calçadas em torno de 2,00 metros apenas, e nestes casos não há muito que fazer para que esta mesma calçada suporte uma rampa com profundidade em torno de 1,20 m (caso de h meio-fio = 10 cm) e sobrando 80 cm para instalar o piso guia com a largura de 40 cm. Neste caso, o piso deve ficar a uma distância de 40 cm do alinhamento predominante de muro da calçada. Assim, como o piso estaria mais próximo ao muro, a Secretaria de Urbanismo e Serviços Públicos teria que, freqüentemente, fazer fiscalização dos muros das casas, não permitindo objetos pendentes sobre o passeio, que podem causar acidente para as pessoas com deficiência visual. Em calçadas maiores, pode ser colocado o piso guia a 60 ou 80 cm deste alinhamento.

5. ADMINISTRAÇÃO DA OBRA

5.1. ADMINISTRAÇÃO DA OBRA

O construtor compromete-se a manter, em caráter permanente, a frente dos serviços, um engenheiro civil de reconhecida capacidade, e um substituto, escolhidos por eles e aceitos pela PREFEITURA. O primeiro terá a posição de residente e representará o construtor, sendo todas as instruções dadas a ele válidas como sendo ao próprio construtor. Esses representantes, além de possuírem os conhecimentos e capacidade profissional requeridos, deverão ter autoridade suficientes para resolver qualquer assunto relacionado com as obras a que se referem as presentes especificações. O residente só poderá ser substituído com o prévio conhecimento e aprovação da PREFEITURA.

Uruoca, maio 2023.

SECRETARIA MUNICIPAL DE OBRAS PUBLICAS, URBANISMO E SERVIÇOS PUBLICOS

OBRA: CONSTRUÇÃO DE MURO DE PROTEÇÃO.

LOCAL: EEF CEL. DOMINGOS ALVES PEREIRA, DISTRITO DE PARACUA, URUOCA CEARÁ

SEINFRA: 27.1 DESONERADA

DATA: MAIO/2023

PLANILHA ORÇAMENTÁRIA

ITEM	FONTE	CÓDIGO	DESCRIÇÃO DOS SERVIÇOS	UNID.	QUANTID.	P.UNIT.	BDI	VR. BDI	VR. C/ BDI	P.TOTAL
1.0			SERVIÇOS PRELIMINARES							943,52
1.1	SEINFRA	C1937	PLACAS PADRÃO DE OBRA	M2	2,00	151,47	29,37%	44,49	195,96	391,92
1.2	SEINFRA	C1630	LOCAÇÃO DA OBRA - EXECUÇÃO DE GABARITO	M2	70,00	6,09	29,37%	1,79	7,88	551,60
2.0			DEMOLIÇÕES							258,59
2.3	SEINFRA	C1043	DEMOLIÇÃO DE ALVENARIA DE TIJOLOS S/ REAPROVEITAMENTO	M3	3,78	52,88	29,37%	15,53	68,41	258,59
3.0			MURO							63.463,55
3.1	SEINFRA	C1807	MURO CONTORNO DE ALVENARIA E CONCRETO (PILAR+CINTA) REBOCADO, COM PINTURA	M2	168,00	276,62	29,37%	81,24	357,86	60.120,48
3.2	SEINFRA	C3659	PORTÃO DE METALON E BARRA CHATA DE FERRO C/FECHADURA E DOBRADIÇA, INCLUS. PINTURA ESMALTE SINTÉTICO	M2	6,72	384,54	29,37%	112,94	497,48	3.343,07
4.0			PASSEIO							7.336,67
4.1	SEINFRA	C0367	BANQUETA/ MEIO FIO DE CONCRETO PRÉ-MOLDADO (1,00x0,25x0,15m)	M	49,00	40,08	29,37%	11,77	51,85	2.540,65
4.2	SEINFRA	C5028	PISO INTERTRAVADO TIPO TIJOLINHO (20 X 10 X 4CM), CINZA - COMPACTAÇÃO MECANIZADA	M2	63,70	40,83	29,37%	11,99	52,82	3.364,63
4.3	SEINFRA	C4624	PISO PODOTÁTIL EXTERNO EM PMC ESP. 3CM, ASSENTADO COM ARGAMASSA (FORNECIMENTO E ASSENTAMENTO)	M2	9,80	112,90	29,37%	33,16	146,06	1.431,39
5.0			ADMINISTRAÇÃO DA OBRA							2.487,73
5.1	SEINFRA	COMP.	ADMINISTRAÇÃO DA OBRA	UND	1,00	1.922,95	29,37%	564,77	2.487,73	2.487,73
TOTAL GERAL DA OBRA									R\$	74.490,06

Custo Real em R\$ 74.490,06 (setenta e quatro mil, quatrocentos e noventa reais e seis centavos).

Patrick Melo Cavalcante
ENGENHEIRO CIVIL
CREA-CE 51.528
CPF: 009.989.083-63

SECRETARIA MUNICIPAL DE OBRAS PÚBLICAS, URBANISMO E SERVIÇOS PÚBLICOS

MEMÓRIA DE CÁLCULO

ITEM	DESCRIÇÃO	UNID.	QUANTIDADES							
			COMP. (M)	LARG. (M)	ALT. (M)	ÁREA	QUANT.	LADOS	PERIM. (M)	TOTAL
1.0	SERVIÇOS PRELIMINARES									
1.1	PLACAS PADRÃO DE OBRA	M2		2,00	1,00	2,00				2,00
1.2	LOCAÇÃO DA OBRA - EXECUÇÃO DE GABARITO	M2	28,00	21,00					70,00	70,00
2.0	DEMOLIÇÕES									
2.3	DEMOLIÇÃO DE ALVENARIA DE TIJOLOS S/ REAPROVEITAMENTO	M3		0,09	0,60				70,00	3,78
3.0	MURO									
3.1	MURO CONTORNO DE ALVENARIA E CONCRETO (PILAR+CINTA) REBOCADO, COM PINTURA	M2	28,00	21,00	2,40				70,00	168,00
3.2	PORTÃO DE METALON E BARRA CHATA DE FERRO C/FECHADURA E DOBRADIÇA, INCLUS. PINTURA ESMALTE SINTÉTICO	M2								
				1,00	2,10	2,10				2,10
				2,20	2,10	4,62				4,62
										6,72
4.0	PASSEIO									
4.1	BANQUETA/ MEIO FIO DE CONCRETO PRÉ-MOLDADO (1,00x0,25x0,15m)	M	28,00	21,00					49,00	49,00
4.2	PISO INTERTRAVADO TIPO TIJOLINHO (20 X 10 X 4CM), CINZA - COMPACTAÇÃO MECANIZADA	M2		1,30					49,00	63,70
4.3	PISO PODOTÁTIL EXTERNO EM PMC ESP. 3CM, ASSENTADO COM ARGAMASSA (FORNECIMENTO E ASSENTAMENTO)	M2		0,20					49,00	9,80
5.0	ADMINISTRAÇÃO DA OBRA									
5.1	ADMINISTRAÇÃO DA OBRA	UND								

Patrick Azeite Cavalcante
ENGENHEIRO CIVIL
CREA-CE 51.528
CPF: 032.525.700-33

SECRETARIA MUNICIPAL DE OBRAS PUBLICAS, URBANISMO E SERVIÇOS PUBLICOS

OBRA: CONSTRUÇÃO DE MURO DE PROTEÇÃO.

LOCAL: EEF CEL. DOMINGOS ALVES PEREIRA, DISTRITO DE PARACUA, URUOCA CEARÁ



SEINFRA: 27.1 DESONERADA

DATA: MAIO/2023

CRONOGRAMA FISICO-FINANCEIRO

ITEM	DESCRIÇÃO DOS SERVIÇOS	TOTAL		30 DIAS		60 DIAS		90 DIAS		120 DIAS		150 DIAS		180 DIAS	
		%	R\$	%	R\$	%	R\$	%	R\$	%	R\$	%	R\$	%	R\$
1.0	SERVIÇOS PRELIMINARES	1,27	943,52	100,00	943,52	-	-	-	-	-	-	-	-	-	-
2.0	DEMOLIÇÕES	0,35	258,59	100,00	258,59	-	-	-	-	-	-	-	-	-	-
3.0	MURO	85,20	63.463,55	100,00	63.463,55	-	-	-	-	-	-	-	-	-	-
4.0	PASSEIO	9,85	7.336,67	100,00	7.336,67	-	-	-	-	-	-	-	-	-	-
5.0	ADMINISTRAÇÃO DA OBRA	3,34	2.487,73	100,00	2.487,73	-	-	-	-	-	-	-	-	-	-
TOTAL SIMPLES		100,00	74.490,06	100,00	74.490,06	-	-	-	-	-	-	-	-	-	-
TOTAL ACUMULADO		100,00	74.490,06	100,00	74.490,06	100,00	74.490,06	100,00	74.490,06	100,00	74.490,06	100,00	74.490,06	100,00	74.490,06


 Patrick Melo Cavalcante
 ENGENHEIRO CIVIL
 CREA-CE 51.528
 CPF: 665.939.033-32

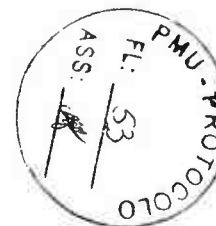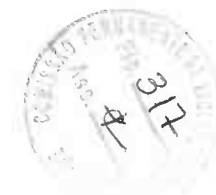



URUOCA
GOVERNO MUNICIPAL



SECRETARIA MUNICIPAL DE OBRAS PUBLICAS, URBANISMO E SERVIÇOS PUBLICOS

COMPOSIÇÃO DE BDI

COD	DESCRIÇÃO	%
	Despesas Indiretas	
AC	Administração central	3,00
DF	Despesas financeiras	1,02
R	Riscos	0,97

	Benefício	
S + G	Garantia/seguros	0,80
L	Lucro	6,16

I	Impostos	13,15
	PIS	0,65
	COFINS	3,00
	ISS	5,00
	CPRB (4,5%, Apenas quando tiver desoneração INSS)	4,50
	TOTAL DOS IMPOSTOS	13,15

	BDI =	29,37%
--	--------------	---------------

$$BDI = \left[\left(\frac{\left(\left(1 + \frac{I}{100} \right) \left(1 + \frac{R}{100} \right) \left(1 + \frac{F}{100} \right) \right)}{1 - \left(\frac{T+S+C+L}{100} \right)} \right) - 1 \right] \times 100 = \left[\left(\frac{(1+i)(1+r)(1+f)}{1-(t+s+c+l)} \right) - 1 \right] \times 100 =$$

Sendo:

- i = taxa de Administração Central;
- r = taxa de risco do empreendimento;
- f = taxa de custo financeiro do capital de giro;
- t = taxa de tributos federais;
- s = taxa de tributo municipal – ISS
- c = taxa de despesas de comercialização
- l = lucro ou remuneração líquida da empresa.

Patrick Melo Cavalcanti
ENGENHEIRO CIVIL
CREA-CE 51.528
CPF: 031.939.143-82

CONFORME ACORDÃO 2622/2013-TCU

ENCARGOS SOCIAIS SOBRE DA MÃO-DE-OBRA - SEINFRA 27

CÓDIGO	DESCRIÇÃO	COM DESONERAÇÃO		SEM DESONERAÇÃO	
		HORISTA %	MENSALISTA %	HORISTA %	MENSALISTA %
GRUPO A					
A1	INSS	0,00	0,00	20,00	20,00
A2	SESI	1,50	1,50	1,50	1,50
A3	SENAI	1,00	1,00	1,00	1,00
A4	INCRA	0,20	0,20	0,20	0,20
A5	SEBRAE	0,60	0,60	0,60	0,60
A6	Salário Educação	2,50	2,50	2,50	2,50
A7	Seguro Contra Acidentes sde Trabalho	3,00	3,00	3,00	3,00
A8	FGTS	8,00	8,00	8,00	8,00
A	Total de Encargos Sociais Básicos	16,80	16,80	36,80	36,80
GRUPO B					
B1	Repouso Semanal Remunerado	17,84	0,00	17,84	0,00
B2	Feriados	3,71	0,00	3,71	0,00
B3	Auxilio - Enfermidade	0,87	0,67	0,87	0,67
B4	13º Salário	10,80	8,33	10,80	8,33
B5	Licença Paternidade	0,07	0,06	0,07	0,06
B6	Faltas Justificadas	0,72	0,56	0,72	0,56
B7	Dias de Chuvas	1,55	0,00	1,55	0,00
B8	Auxilio Acidentes de Trabalho	0,11	0,08	0,11	0,08
B9	Férias Gozadas	8,71	6,73	8,71	6,73
B10	Salário Maternidade	0,03	0,03	0,03	0,03
B	Total de Encargos Sociais que recebem incidências de A	44,41	16,46	44,41	16,46
GRUPO C					
C1	Aviso Prévio Trabalhado	5,40	4,17	5,40	4,17
C2	Aviso Prévio Indenizado	0,13	0,10	0,13	0,10
C3	Férias indenizados	4,85	3,75	4,85	3,75
C4	Depósito Rescisão sem Justa Causa	3,90	3,01	3,90	3,01
C5	Indenização Adicional	0,45	0,35	0,45	0,35
C	Total de Encargos Sociais que não recebem incidências de A	14,73	11,38	14,73	11,38
GRUPO D					
D1	Reincidência de Grupo A sobre Grupo B	7,46	2,77	16,34	6,06
D2	Reincidência de Grupo A sobre Aviso Prévio Trabalhado e incidência do FGTS sobre Aviso Prévio Indenizado	0,45	0,35	0,48	0,37
D	Total de Reincidências de um grupo sobre o outro	7,91	3,12	16,82	6,43
TOTAL (A+B+C+D)		83,85	47,76	112,76	71,07

OBS: *Grupo E deverá ser apropriado como item do custo direto

Fonte: Informação Dias de Chuva - INMET

Patrick Melo Cavalcante
ENGENHEIRO CIVIL
CREA-CE 51.528
CPF: 009.989.083-53

SECRETARIA MUNICIPAL DE OBRAS PUBLICAS, URBANISMO E SERVIÇOS PUBLICOS

OBRA: CONSTRUÇÃO DE MURO DE PROTEÇÃO.


LOCAL: EEF CEL. DOMINGOS ALVES PEREIRA, DISTRITO DE PARACUA, URUOCA CEARÁ

SEINFRA: 27.1 DESONERADA

DATA: MAIO/2023

ADMINISTRAÇÃO DA OBRA							
ITEM		CODIGO	DESCRIÇÃO	UNID	VALOR UNIT.	COEFICIENTE	VALOR TOTAL
1.0			ADMINISTRAÇÃO				1.922,95
1.1	SEINFRA	18584	ENGENHEIRO JÚNIOR	HxMÊS	14.514,46	0,10	1.451,45
1.2	SEINFRA	18591	ENCARREGADO DE TURMA / FEITOR	HxMÊS	4.715,08	0,10	471,51



Patrick Melo Cavalcante
ENGENHEIRO CIVIL
CREA-CE 51.528
009 959.033-53

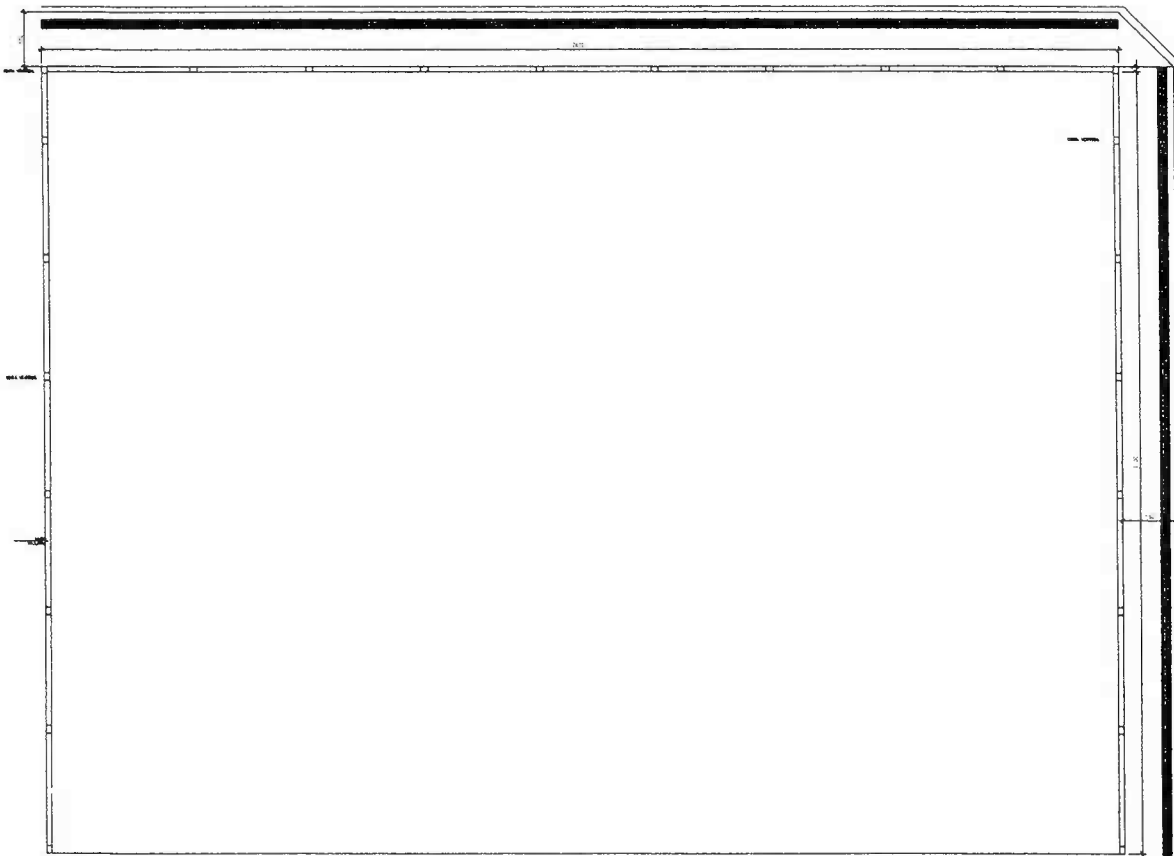

ALVENARIA DE TIJOLO


ALV. EMBAS. TIJOLO

ALVENARIA DE PEDRA

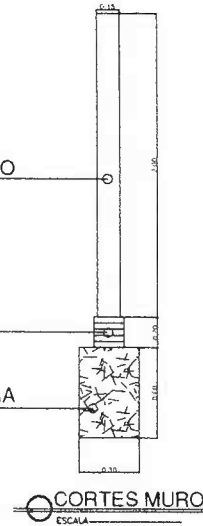


CORTES MURO
ESCALA

SAPATA
PLANTA
ESC 1:50

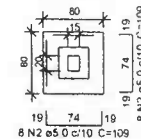


Solo com capacidade de suporte > 2.00 kg/cm²
Solo compactado sobre o sapata
peso específico > 1800.00 kg/m³

CORTE
ESC 1:50

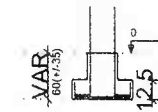

CINTA
VERTICAL

PORTICO - L2
ESC 1:50

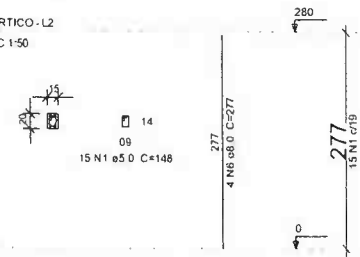

Patrick Melo Cavalcante
ENGENHEIRO CIVIL
CREA-CE 51.528
099.989.023-63

[Handwritten signature]

pm - B...



PROJETO BÁSICO DO MURO	01-01
------------------------	-------

PROJETO BÁSICO DO MURO


CONTRUÇÃO DE MURO PARA ALVA URUOCA

PREFEITURA MUNICIPAL DE URUOCA

PROJETO BÁSICO DO MURO

PREFEITURA MUNICIPAL DE URUOCA

PROJETO BÁSICO DO MURO

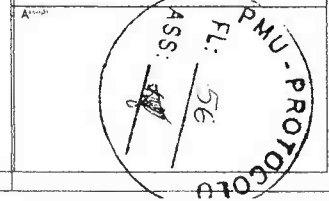



Anotação de Responsabilidade Técnica - ART
Lei nº 6.496, de 7 de dezembro de 1977



ART OBRA / SERVIÇO
Nº CE20231212287

Conselho Regional de Engenharia e Agronomia do Ceará

INICIAL

PRO
 FL: 65
 ASS: [assinatura]

1. Responsável Técnico

PATRICK MELO CAVALCANTE

Título profissional: **ENGENHEIRO CIVIL**

RNP: **0612257355**

Registro: **0612257355CE**

2. Dados do Contrato

Contratante: **PREFEITURA MUNICIPAL DE URUOCA**
RUA JOÃO RODRIGUES

CPF/CNPJ: **07.667.926/0001-84**

Nº: **173**

Complemento:

Bairro: **CENTRO**

Cidade: **Uruoca**

UF: **CE**

CEP: **62460000**

Contrato: **Não especificado**

Celebrado em:

Valor: **R\$ 6.000,00**

Tipo de contratante: **Pessoa Jurídica de Direito Público**

Ação Institucional: **NENHUMA - NÃO OPTANTE**

3. Dados da Obra/Serviço

RUA BENEVIDES MOREIRA E TONICO ROCHA

Nº: **SN**

Complemento:

Bairro: **CENTRO**

Cidade: **Uruoca**

UF: **CE**

CEP: **62460000**

Data de Início: **23/05/2023**

Previsão de término: **31/12/2023**

Coordenadas Geográficas: **03°18'53.44"S, 40°33'24.83"W**

Finalidade: **SEM DEFINIÇÃO**

Código: **Não Especificado**

Proprietário: **PREFEITURA MUNICIPAL DE URUOCA**

CPF/CNPJ: **07.667.926/0001-84**

4. Atividade Técnica

	Quantidade	Unidade
14 - Elaboração		
80 - Projeto > TRANSPORTES > INFRAESTRUTURA URBANA > DE PAVIMENTAÇÃO > #4.2.1.1 - EM CONCRETO PARA VIAS URBANAS	2,00	un
35 - Elaboração de orçamento > TRANSPORTES > INFRAESTRUTURA URBANA > DE PAVIMENTAÇÃO > #4.2.1.1 - EM CONCRETO PARA VIAS URBANAS	2,00	un
18 - Fiscalização		
60 - Fiscalização de obra > TRANSPORTES > INFRAESTRUTURA URBANA > DE PAVIMENTAÇÃO > #4.2.1.1 - EM CONCRETO PARA VIAS URBANAS	2,00	un

Após a conclusão das atividades técnicas o profissional deve proceder a baixa desta ART

5. Observações

ART DE PROJETO, ORÇAMENTO E FISCALIZAÇÃO PARA OS SERVIÇOS A SEREM EXECUTADO NA REVITALIZAÇÃO DAS RUAS BENEVIDES MOREIRA E TÔNICO ROCHA NO CENTRO DA SEDE DO MUNICIPIO DE URUOCA CEARÁ.

6. Declarações

- Declaro que estou cumprindo as regras de acessibilidade previstas nas normas técnicas da ABNT, na legislação específica e no decreto n 5296/2004

7. Entidade de Classe

NENHUMA - NÃO OPTANTE

8. Assinaturas

Declaro serem verdadeiras as informações acima

PATRICK MELO CAVALCANTE - CPF: 009.989.083-63

Local

data

PREFEITURA MUNICIPAL DE URUOCA - CNPJ: 07.667.926/0001-84

9. Informações

* A ART é válida somente quando quitada, mediante apresentação do comprovante do pagamento ou conferência no site do Crea.

10. Valor

Valor da ART: **R\$ 96,62**

Registrada em: **25/05/2023**

Valor pago: **R\$ 96,62**

Nosso Número: **8216213230**

A autenticidade desta ART pode ser verificada em: <https://crea.ce.sitac.com.br/publico/>, com a chave 3dd1c



[assinatura]



URUOCA
GOVERNO MUNICIPAL



SECRETARIA MUNICIPAL DE OBRAS PUBLICAS, URBANISMO E SERVIÇOS PUBLICOS

PROJETO BÁSICO DE ENGENHARIA

- MEMORIAL DESCRITIVO
- ORÇAMENTO
- MEMORIAL DE CALCULO
- CRONOGRAMA FÍSICO-FINANCEIRO
- ART (ANOTAÇÃO DE RESPONSABILIDADE TECNICA)
- PLANTA BAIXA

OBRA: REVITALIZAÇÃO DE RUAS.

LOCAL: RUAS BENEVIDES MOREIRA E TÔNICO ROCHA, CENTRO, SEDE DO MUNICIPIO DE URUOCA CEARÁ.


Patrick Melo Cavalcante
ENGENHEIRO CIVIL
CREA-CE 51.528
CPF: 009.989.083-63

DATA: MAIO/2023

Rua João Rodrigues, 173 – Centro – CEP: 62.460-000 – URUOCA – CE
CNPJ: 07.667.926/0001 – 84 Ouvidoria Municipal: (88) 992559694 - www.uruoca.ce.gov.br



URUOCA
GOVERNO MUNICIPAL



SECRETARIA MUNICIPAL DE OBRAS PUBLICAS, URBANISMO E SERVIÇOS PUBLICOS

JUSTIFICATIVA DE PROJETO

APRESENTAÇÃO

OBRA: REVITALIZAÇÃO DE RUAS.

LOCAL: RUAS BENEVIDES MOREIRA E TÔNICO ROCHA, CENTRO, SEDE DO MUNICIPIO DE URUOCA CEARÁ.

Valor R\$: 542.349,42 (QUINHENTOS E QUARENTA E DOIS MIL TREZENTOS E QUARENTA E NOVE REAIS E QUARENTA E DOIS CENTAVOS).

Fonte do recurso: tesouro municipal.

DA JUSTIFICATIVA

Avançando na modernização das ruas de nossa cidade para substituição de asfalto por piso intertravado tipo 16 faces, padronização de passeios e passarelas, neste projeto o benefício irá para as ruas Benevides Moreira e Tônico Rocha, ambas na no centro, as mesmas fazem as paralelas da igreja matriz de nossa cidade.

O benefício irá contemplar, demolição de pavimentação asfáltica, demolição de passeios existentes nas ruas.

Construção de passeios padronizados já existentes na Avenida Antônio Moreira que cruza com as duas ruas, novo piso em intertravado, recuperação das passarelas existentes, construção de duas novas passarelas que darão acesso a praça da igreja, sendo adaptado o nível da praça para que nivele aos novos acessos, novos postes com iluminação em LED.

Desta forma a administração dando mais um importante passo no ponto ecológico e sustentável realizando esta modernização.

Uruoca/CE, maio de 2023.


Patrick Mello Cavalcante
ENGENHEIRO CIVIL
CREA-CE 51.528
CPF. 009.989.083-63

SECRETARIA MUNICIPAL DE OBRAS PUBLICAS, URBANISMO E SERVIÇOS PUBLICOS

MEMORIAL DESCRITIVO

OBJETO:

Revitalização das ruas Benevides Moreira e Tonico Rocha no centro da sede do município de Uruoca Ceará.

PROJETO:

A execução da presente obra deverá obedecer à integral e rigorosamente aos projetos, especificações e detalhes que serão fornecidos ao Construtor com todas as características necessárias à perfeita execução dos serviços.

LOCALIZAÇÃO:

Contorno da igreja matriz no centro Diversas localidades do município de Uruoca.

CARACTERÍSTICA DO LOCAL:

O terreno ao qual será submetido o empreendimento apresenta topografia plana sem nenhum fator relevante quanto as suas características físicas e geotécnicas.

JUSTIFICATIVA QUANTO À ALTERNATIVA ADOTADA:

A escolha pelo tipo de empreendimento adotado em projeto não se choca com a situação real dos habitantes nem com o local. O uso de soluções construtivas simples, rápidas e seguras foi à ideia norteadora para a concepção do projeto, que aliaram duas visões primordiais: a relação de custo x benefício e uma melhor qualidade de vida, deixado por este tipo de obra, para seus reais beneficiários; uma contribuição social valiosa.

DESCRIÇÃO DO PROJETO:

O projeto iniciará na remoção de todo o piso asfáltico e passeios. Logo será realizado a instalação elétrica dos novos postes e iluminação em LED. Seguindo o processo as calçadas e pista de rolamento serão delimitados por meio fio, assim iniciando o assentamento dos pisos respectivos para o passeio e ruas.



SECRETARIA MUNICIPAL DE OBRAS PÚBLICAS, URBANISMO E SERVIÇOS PÚBLICOS

NORMAS:

Fazem parte integrante deste, independente de transcrição, todas as Normas especificações e métodos da Associação Brasileira de Normas Técnicas (ABNT) que tenham relação com os serviços objeto do contrato.

ASSISTENCIA TÉCNICA E ADMINISTRATIVA:

A responsabilidade técnica da obra será de profissional devidamente habilitado e registrado no Conselho Regional de Engenharia e Arquitetura – CREA

MATERIAIS, MÃO-DE-OBRA E EQUIPAMENTOS:

Todo material a ser utilizado na obra será de primeira qualidade. A mão de obra deverá ser idônea, de modo a reunir uma equipe homogênea que assegure o bom andamento dos serviços. Deverão ter no canteiro todo equipamento mecânico e ferramental necessário ao desempenho dos serviços.

DISPOSIÇÕES GERAIS:

Estas especificações têm por objetivo estabelecer e determinar condições e tipos de materiais a serem empregados, assim com fortalecer detalhes construtivos acerca dos serviços que ocorrerão por ocasião da obra. Qualquer discrepância entre estas especificações e os projetos a dúvida será dirimida pela fiscalização.


Patrick Mello Cavalcante
ENGENHEIRO CIVIL
CREA-CE 51.528
CPF. 009.989.083-63

SECRETARIA MUNICIPAL DE OBRAS PUBLICAS, URBANISMO E SERVIÇOS PUBLICOS

ESPECIFICAÇÕES TÉCNICAS

1. SERVIÇOS PRELIMINARES

1.1. PLACAS PADRÃO DE OBRA

A placa identifica a obra. O seu investidor, o agente público responsável pela obra, empresa executora dos serviços, o preço do investimento e o responsável técnico utilizada placa em aço galvanizado, com dimensões de 1,5m de largura e 2m de extensão, devendo conter marca do Governo municipal, Nome da Obra, Informações da Obra e Assinaturas.

2. DEMOLIÇÕES

2.1. DEMOLIÇÃO DE PAVIMENTAÇÃO ASFÁLTICA C/MARTELETE PNEUMÁTICO.

Todo o revestimento será removido com martelo pneumático.

2.2. DEMOLIÇÃO DE PISO CIMENTADO SOBRE LASTRO DE CONCRETO

Todo o lastro de concreto será demolido por servente utilizando marreta.

2.3. RETIRADA DE PAVIMENTAÇÃO EM PEDRA PORTUGUESA.

A retirada da pavimentação em pedra portuguesa para nivelamento do terreno ao qual permitirá o acesso a passarela.

3. TRANSPORTE

3.1. CARGA MECANIZADA DE ENTULHO EM CAMINHÃO BASCULANTE

Todos os materiais demolidos serão carregados com pá carregadeira.

3.2. TRANSPORTE DE MATERIAL, EXCETO ROCHA EM CAMINHÃO ATÉ 1KM

O transporte do material será em caminhão de 6 ou 12 m³ com destinação final apontada pela SEMOP.



SECRETARIA MUNICIPAL DE OBRAS PUBLICAS, URBANISMO E SERVIÇOS PUBLICOS

4. PISOS – PASSEIO

4.1. LASTRO DE PÓ DE PEDRA

O pó de pedra será utilizado para base do assentamento dos blocos intertravados.

4.2. PISO INTERTRAVADO TIPO TIJOLINHO (20 X 10 X 4CM), CINZA - COMPACTAÇÃO MECANIZADA.

Será executado piso intertravado, com espessura de 4cm, assentados sobre o colchão de areia grossa. Os blocos serão assentes sobre o colchão de areia em linhas perpendiculares ao eixo da pista, obedecendo às cotas e abaulamento do projeto. As juntas de cada fiada dos blocos deverão ser alternadas com relação às duas fiadas vizinhas de tal modo que cada junta fique em frente ao bloco, no seu terço médio.

4.3. PISO PODOTÁTIL EXTERNO EM PMC ESP. 3CM, ASSENTADO COM ARGAMASSA (FORNECIMENTO E ASSENTAMENTO).

Pisos táteis de alerta

Deve ser instalado perpendicularmente ao sentido de deslocamento, em cor e textura contrastantes com o restante do piso adjacente.

Para indicar:

- Rebaixamento calçadas;
- Obstáculos em balanço sobre o passeio;
- Porta de elevadores;
- Desníveis como vãos, plataformas de embarque/desembarque e palcos;
- No início e término de escadas e rampas.

4.4. LIMPEZA DE VIAS URBANAS

A obra será entregue em perfeito estado de limpeza e conservação. Será removido todo o entulho do terreno, sendo cuidadosamente limpos e varridos os acessos.



SECRETARIA MUNICIPAL DE OBRAS PUBLICAS, URBANISMO E SERVIÇOS PUBLICOS

5. PISOS - ROLAMENTO

5.1. LASTRO DE PÓ DE PEDRA

O pó de pedra será utilizado para base do assentamento dos blocos intertravados.

5.2. PISO PRÉ-MOLDADO ARTICULADO E INTERTRAVADO DE 16 FACES - e = 8,0 cm (35 MPa) P/ TRÁFEGO PESADO.

Deverá ser executado, na via piso com blocos intertravados 16 faces cor natural, espessura 8cm. Executar sub-base de colchão de areia compactado.

Aplicar a peças pré-moldadas sobre a sub-base, bem compactadas e niveladas. A compactação final será com compactador e as juntas da pavimentação serão tomadas com areia ou pó de pedra.

5.3. CONCRETO P/VIBR., FCK 20 MPa COM AGREGADO ADQUIRIDO.

A execução dos concretos deverá obedecer rigorosamente às especificações e às Normas Técnicas da ABNT, sendo de exclusiva responsabilidade da CONTRATADA a resistência e a estabilidade de qualquer parte da estrutura executada com esses concretos

A dosagem do concreto será experimental e terá por fim estabelecer o traço para que este tenha a resistência e a trabalhabilidade previstas, expressa esta última pela consistência.

A dosagem experimental poderá ser feita por qualquer método baseado na correlação entre as características de resistência e durabilidade do concreto, levando-se em conta a trabalhabilidade desejada e atendendo:

A Relação Água/Cimento, que decorrerá da Resistência de Dosagem, fck-20mpa, e das peculiaridades da obra como impermeabilidade, resistência ao desgaste etc.

5.4. LANÇAMENTO E APLICAÇÃO DE CONCRETO S/ ELEVAÇÃO.


Todo o lançamento do concreto será através de baldes, onde o servente irá buscar o concreto na betoneira e logo lança-lo no local destinado sem necessidade de elevação superior a 1,5 metros



URUOCA
GOVERNO MUNICIPAL



SECRETARIA MUNICIPAL DE OBRAS PUBLICAS, URBANISMO E SERVIÇOS PUBLICOS
Relatório fotográfico

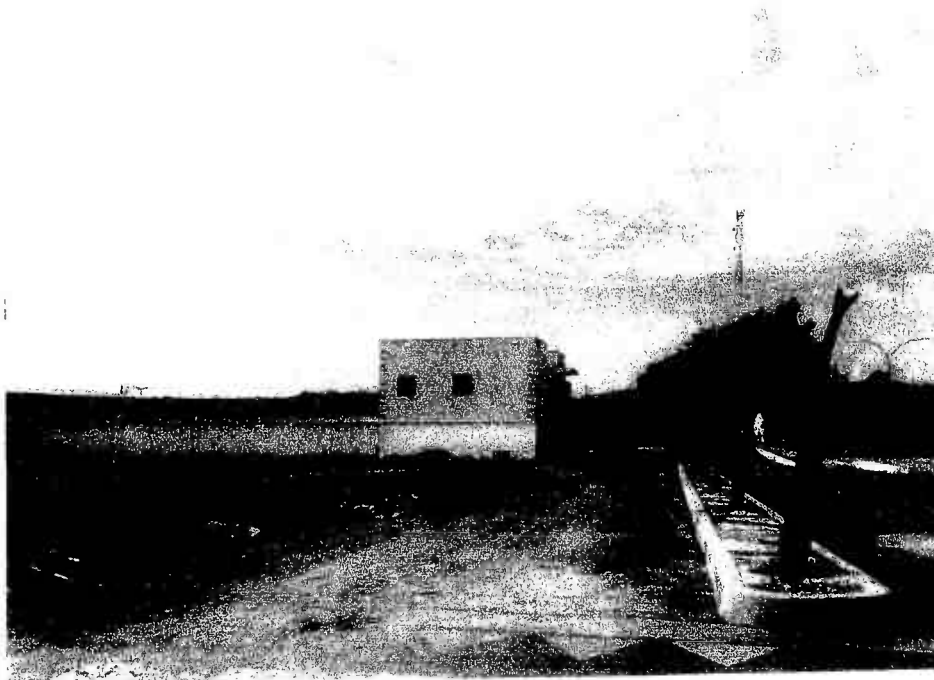

[Signature]

OBRA: REVITALIZAÇÃO DE RUAS

LOCAL: RUAS BENEVIDES MOREIRA E TÔNICO ROCHA, CENTRO, SEDE DO MUNICÍPIO DE URUOCA CEARÁ

SEINFRA: 27.1 DESONERADA

DATA: MAIO/2023



PLANILHA ORÇAMENTÁRIA

ITEM	FONTE	CÓDIGO	DESCRIÇÃO DOS SERVIÇOS	UNID.	QUANTID.	P.UNIT.	BDI	VR. BDI	VR. C/ BDI	P.TOTAL
1.0			SERVIÇOS PRELIMINARES							589,68
1.1	SEINFRA	C1937	PLACAS PADRÃO DE OBRA	M2	3,00	151,47	29,77%	45,09	196,56	589,68
2.0			DEMOLIÇÕES							69.357,76
2.1	SEINFRA	C1062	DEMOLIÇÃO DE PAVIMENTAÇÃO ASFÁLTICA C/MARTELETE PNEUMÁTICO	M2	2 474,43	18,73	29,77%	5,58	24,31	60.153,39
2.2	SEINFRA	C1066	DEMOLIÇÃO DE PISO CIMENTADO SOBRE LASTRO DE CONCRETO	M2	304,91	22,92	29,77%	6,82	29,74	9.068,02
2.3	SEINFRA	C2942	RETIRADA DE PAVIMENTAÇÃO EM PEDRA PORTUGUESA	M2	13,50	7,78	29,77%	2,32	10,10	136,35
3.0			TRANSPORTE							38.516,09
3.1	SEINFRA	C0708	CARGA MECANIZADA DE ENTULHO EM CAMINHÃO BASCULANTE	M3	3.613,14	3,41	29,77%	1,02	4,43	16.006,22
3.2	SEINFRA	C2531	TRANSPORTE DE MATERIAL, EXCETO ROCHA EM CAMINHÃO ATÉ 1KM	M3	3.613,14	4,80	29,77%	1,43	6,23	22.509,87
4.0			PISOS - PASSEIO							43.246,27
4.1	SEINFRA	C2864	LASTRO DE PÓ DE PEDRA	M3	80,84	89,74	29,77%	26,72	116,46	9.414,66
4.2	SEINFRA	C5028	PISO INTERTRAVADO TIPO TÍJOLINHO (20 X 10 X 4CM), CINZA - COMPACTAÇÃO MECANIZADA	M2	404,20	40,83	29,77%	12,16	52,99	21.418,64
4.3	SEINFRA	C4624	PISO PODOTÁTIL EXTERNO EM PMC ESP. 3CM, ASSENTADO COM ARGAMASSA (FORNECIMENTO E ASSENTAMENTO)	M2	79,70	112,90	29,77%	33,61	146,51	11.677,43
4.4	SEINFRA	C3447	LIMPEZA DE PISO EM ÁREA URBANIZADA	M2	483,91	1,17	29,77%	0,35	1,52	735,54
5.0			PISOS - ROLAMENTO							325.906,36
5.1	SEINFRA	C2864	LASTRO DE PÓ DE PEDRA	M3	451,11	89,74	29,77%	26,72	116,46	52.536,74
5.2	SEINFRA	C3782	PISO PRÉ-MOLDADO ARTICULADO E INTERTRAVADO DE 16 FACES - e = 8,0 cm (35 MPa) P/ TRÁFEGO PESADO	M2	2.255,57	85,60	29,77%	25,48	111,08	250.548,72
5.3	SEINFRA	C0842	CONCRETO P/VIBR., FCK 20 MPa COM AGREGADO ADQUIRIDO	M3	14,20	416,73	29,77%	124,06	540,79	7.677,92
5.4	SEINFRA	C1604	LANÇAMENTO E APLICAÇÃO DE CONCRETO S/ ELEVAÇÃO	M3	14,20	134,84	29,77%	40,14	174,98	2.484,30
5.5	SEINFRA	C0367	BANQUETA/ MEIO FIO DE CONCRETO PRÉ-MOLDADO (1,00x0,25x0,15m)	M	177,47	40,08	29,77%	11,93	52,01	9.230,21
5.6	SEINFRA	C3447	LIMPEZA DE PISO EM ÁREA URBANIZADA	M2	2.255,57	1,17	29,77%	0,35	1,52	3.428,47
6.0			PASSARELAS							31.186,26
6.1	SEINFRA	C0842	CONCRETO P/VIBR., FCK 20 MPa COM AGREGADO ADQUIRIDO	M3	28,32	416,73	29,77%	124,06	540,79	15.315,17
6.2	SEINFRA	C4071	ARMADURA EM TELA SOLDÁVEL Q-92	M2	113,28	9,81	29,77%	2,92	12,73	1.442,05
6.3	SEINFRA	C1604	LANÇAMENTO E APLICAÇÃO DE CONCRETO S/ ELEVAÇÃO	M3	28,32	134,84	29,77%	40,14	174,98	4.955,43
6.4	SEINFRA	C2600	TUBO PVC BRANCO RÍGIDO ESGOTO D=150mm (6")	M	56,64	50,26	29,77%	14,96	65,22	3.694,06
6.5	SEINFRA	C1907	PINTURA DE PISO INTERNO/EXTERNO. C/TINTA BASE RESINA ACRÍLICA-QUARTZO. 2 DEMÃOS	M2	226,56	19,66	29,77%	5,85	25,51	5.779,55
7.0			ILUMINAÇÃO							18.995,38
7.1	SEINFRA	C4987	PROJETOR (2 UNIDADES) EM POSTE DE CONCRETO CIRCULAR H=10M, ALTURA LIVRE 8,40M, LÂMPADA DE VAPOR DE MERCÚRIO DE 400W, INCLUSIVE O POSTE, OU LED EQUIVALENTE	UN	2,00	1.957,01	29,77%	582,60	2.539,61	5.079,22
7.2	SEINFRA	C4989	PROJETOR (4 UNIDADES) EM POSTE DE CONCRETO CIRCULAR H=10M, ALTURA LIVRE 8,40M, LÂMPADA DE VAPOR DE MERCÚRIO DE 400W, INCLUSIVE O POSTE, OU LED EQUIVALENTE	UN	2,00	2.645,59	29,77%	787,59	3.433,18	6.866,36



URUOCA
GOVERNO MUNICIPAL

SECRETARIA MUNICIPAL DE OBRAS PUBLICAS, URBANISMO E SERVIÇOS PUBLICOS

OBRA: REVITALIZAÇÃO DE RUAS

LOCAL: RUAS BENEVIDES MOREIRA E TÔNICO ROCHA, CENTRO, SEDE DO MUNICIPIO DE URUOCA CEARÁ

SEINFRA: 27.1 DESONERADA

DATA: MAIO/2023



PLANILHA ORÇAMENTÁRIA											
ITEM	FONTE	CÓDIGO	DESCRIÇÃO DOS SERVIÇOS	UNID.	QUANTID.	P.UNIT.	BDI	VR. BDI	VR. C/ BDI	P.TOTAL	
7.3	SEINFRA	C3504	CAIXA ALVENARIA / REBOCO / C/ TAMPA CONCRETO S/ FUNDO DI=30x30x50 cm	UN	4,00	157,37	29,77%	46,85	204,22	816,88	
7.4	SEINFRA	C1188	ELETRODUTO PVC ROSC. D= 40mm (1 1/4")	M	82,00	18,54	29,77%	5,52	24,06	1.972,92	
7.5	SEINFRA	C0537	CABO ISOLADO PVC 750V 6MM2	M	400,00	8,21	29,77%	2,44	10,65	4.260,00	
8.0			ADMINISTRAÇÃO DA OBRA							18.715,63	
8.1	COMP.		ADMINISTRAÇÃO DA OBRA	UND	1,00	14.422,16	29,77%	4.293,48	18.715,63	18.715,63	
TOTAL GERAL DA OBRA										RS	546.513,43



Custo Real em R\$ 546.513,43 (quinhentos e quarenta e seis mil, quinhentos e treze reais e quarenta e três centavos).

Patrick Melo Cavalcanti
ENGENHEIRO CIVIL

[Handwritten signature]


MEMORIA DE CALCULO

ITEM	COMP.	DESCRIÇÃO	UNID.	QUANTIDADES									
				COMP. (M)	LARG. (M)	ALT. (M)	ÁREA (M ²)	QUANT.	LADOS	PERIM. (M)	AREA (M2)		
1.0		SERVIÇOS PRELIMINARES											
1.1	C1937	PLACAS PADRÃO DE OBRA	M2	1,50	2,00								3,00
2.0		DEMOLIÇÕES											
2.1	C1062	DEMOLIÇÃO DE PAVIMENTAÇÃO ASFALTICA C/MARTELETE PNEUMÁTICO	M2										
		- RUA BENEVIDES MOREIRA: CONFORME PROJETO					1.213,73						1.213,73
		- RUA TONICO ROCHA: CONFORME PROJETO					1.260,70						1.260,70
													2.474,43
2.2	C1066	DEMOLIÇÃO DE PISO CIMENTADO SOBRE LASTRO DE CONCRETO	M2										
		- RUA BENEVIDES MOREIRA											
		PASSEIO		65,00	1,65		107,25						107,25
		- RUA TÔNICO ROCHA											
		PASSEIO		88,58	2,00		177,16						177,16
				10,25	2,00		20,50						20,50
													304,91
2.3	C2942	RETIRADA DE PAVIMENTAÇÃO EM PEDRA PORTUGUESA	M2										
		- PRAÇA DA IGREJA		4,50	1,50		6,75	2,00					13,50
3.0		TRANSPORTE											
3.1	C0708	CARGA MECANIZADA DE ENTULHO EM CAMINHÃO BASCULANTE	M3										
		- SOMA DOS ITENS: 2.1 + 2.2					2.779,34						
		EMPOLAMENTO 30%					833,80						
							3.613,14						3.613,14
3.2	C2531	TRANSPORTE DE MATERIAL, EXCETO ROCHA EM CAMINHÃO ATÉ 1KM	M3										
		- ITEM 3.1											3.613,14

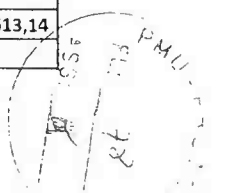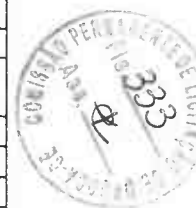


MEMORIA DE CALCULO

ITEM	COMP.	DESCRIÇÃO	UNID.	QUANTIDADES									
				COMP. (M)	LARG. (M)	ALT. (M)	ÁREA (M²)	QUANT.	LADOS	PERIM. (M)	AREA (M2)		
4.0		PISOS - PASSEIO											
4.1	C2864	LASTRO DE PÓ DE PEDRA - RUA BENEVIDES MOREIRA	M3										
				19,43	1,20	0,20	23,32						4,66
				65,00	2,85	0,20	185,25						37,05
				16,00	0,80	0,20	12,80						2,56
		- RUA TÔNICO ROCHA											
				88,58	1,85	0,20	163,87						32,77
				10,25	1,85	0,20	18,96						3,79
													80,84
4.2	CS028	PISO INTERTRAVADO TIPO TIJOLINHO (20 X 10 X 4CM), CINZA - COMPACTAÇÃO MECANIZADA - RUA BENEVIDES MOREIRA	M2										
				19,43	1,20		23,32						23,32
				65,00	2,85		185,25						185,25
				16,00	0,80		12,80						12,80
		- RUA TÔNICO ROCHA											
				88,58	1,85		163,87						163,87
				10,25	1,85		18,96						18,96
													404,20
4.3	C4624	PISO PODOTÁTIL EXTERNO EM PMC ESP. 3CM, ASSENTADO COM ARGAMASSA (FORNECIMENTO E ASSENTAMENTO) - RUA BENEVIDES MOREIRA	M2										
				19,43	0,40		7,77						7,77
				65,00	0,40		26,00						26,00
				16,00	0,40		6,40						6,40
		- RUA TÔNICO ROCHA											
				88,58	0,40		35,43						35,43
				10,25	0,40		4,10						4,10
													79,70

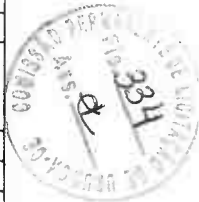


[Handwritten signature]

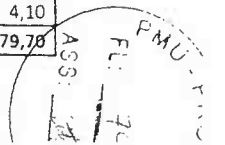


MEMORIA DE CALCULO

ITEM	COMP.	DESCRIÇÃO	UNID.	QUANTIDADES									
				COMP. (M)	LARG. (M)	ALT. (M)	ÁREA (M²)	QUANT.	LADOS	PERIM. (M)	AREA (M2)		
4.4	C3447	LIMPEZA DE PISO EM ÁREA URBANIZADA - item 4.2 + 4.3	M2										483,91
5.0		PISOS - ROLAMENTO											
5.1	C2864	LASTRO DE PÓ DE PEDRA - BENEVIDES MOREIRA - TONICO ROCHA	M3			0,20 0,20	1.041,28 1.214,29						208,26 242,86 451,11
5.2	C3782	PISO PRÉ-MOLDADO ARTICULADO E INTERTRAVADO DE 16 FACES - e = 8,0 cm (35 MPa) P/ TRÁFEGO PESADO - BENEVIDES MOREIRA - TONICO ROCHA	M2				1.041,28 1.214,29						1.041,28 1.214,29 2.255,57
5.3	C0842	CONCRETO P/VIBR., FCK 20 MPa COM AGREGADO ADQUIRIDO - BENEVIDES MOREIRA SARJETA - TONICO ROCHA SARJETA	M3										
				89,36	0,50	0,08		2,00					7,15
				88,11	0,50	0,08		2,00					7,05
													14,20
5.4	C1604	LANÇAMENTO E APLICAÇÃO DE CONCRETO S/ ELEVAÇÃO ITEM: 5.3	M3										14,20
5.5	C0367	BANQUETA/ MEIO FIO DE CONCRETO PRÉ-MOLDADO (1,00x0,25x0,15m) - BENEVIDES MOREIRA MEIO FIO - TONICO ROCHA MEIO FIO	M										
				89,36									89,36
				88,11									88,11

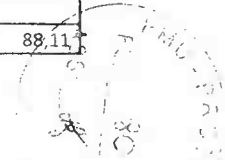

MEMORIA DE CALCULO

ITEM	COMP.	DESCRIÇÃO	UNID.	QUANTIDADES								
				COMP. (M)	LARG. (M)	ALT. (M)	ÁREA (M²)	QUANT.	LADOS	PERIM. (M)	AREA (M2)	
												177,47
5.6	C3447	LIMPEZA DE PISO EM ÁREA URBANIZADA - item 5.2	M2									2.255,57
6.0		PASSARELAS										
6.1	C0842	CONCRETO P/VIBR., FCK 20 MPa COM AGREGADO ADQUIRIDO	M3									
		- BENEVIDES MOREIRA		13,47	4,00	0,25						13,47
		- TONICO ROCHA		14,85	4,00	0,25						14,85
												28,32
6.2	C4071	ARMADURA EM TELA SOLDÁVEL Q-92	M2									
		- BENEVIDES MOREIRA		13,47	4,00							53,88
		- TONICO ROCHA		14,85	4,00							59,40
												113,28
6.3	C1604	LANÇAMENTO E APLICAÇÃO DE CONCRETO S/ ELEVAÇÃO ITEM: 6.1	M3									28,32
6.4	C2600	TUBO PVC BRANCO RÍGIDO ESGOTO D=150mm (6")	M									
		- BENEVIDES MOREIRA		13,47					2,00			26,94
		- TONICO ROCHA		14,85					2,00			29,70
												56,64
6.5	C1907	PINTURA DE PISO INTERNO/EXTERNO. C/TINTA BASE RESINA ACRÍLICA-QUARTZO. 2 DEMÃOS	M2									
		- BENEVIDES MOREIRA		13,47	4,00				2,00			107,76
		- TONICO ROCHA		14,85	4,00				2,00			118,80
												226,56
7.0		ILUMINAÇÃO										

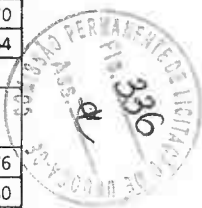


MEMORIA DE CALCULO

ITEM	COMP.	DESCRIÇÃO	UNID.	QUANTIDADES								
				COMP. (M)	LARG. (M)	ALT. (M)	ÁREA (M²)	QUANT.	LADOS	PERIM. (M)	AREA (M2)	
7.1	C4987	PROJETOR (2 UNIDADES) EM POSTE DE CONCRETO CIRCULAR H=10M, ALTURA LIVRE 8,40M, LÂMPADA DE VAPOR DE MERCÚRIO DE 400W, INCLUSIVE O POSTE, OU LED EQUIVALENTE	UN									2,00
7.2	C4989	PROJETOR (4 UNIDADES) EM POSTE DE CONCRETO CIRCULAR H=10M, ALTURA LIVRE 8,40M, LÂMPADA DE VAPOR DE MERCÚRIO DE 400W, INCLUSIVE O POSTE, OU LED EQUIVALENTE	UN									2,00
7.3	C3504	CAIXA ALVENARIA / REBOCO / C/ TAMPAS CONCRETO S/ FUNDO DI=30x30x50 cm	UN									4,00
7.4	C1188	ELETRODUTO PVC ROSC. D= 40mm (1 1/4")	M									82,00
7.5	C0537	CABO ISOLADO PVC 750V 6MM2	M									400,00
8.0		ADMINISTRAÇÃO DA OBRA										


 Patrick Melo Cavalcante
 ENGENHEIRO CIVIL
 CREA-CE 51.528
 CPF: 009.989.083-63



SECRETARIA MUNICIPAL DE OBRAS PUBLICAS, URBANISMO E SERVIÇOS PUBLICOS

OBRA: REVITALIZAÇÃO DE RUAS

LOCAL: RUAS BENEVIDES MOREIRA E TÔNICO ROCHA, CENTRO, SEDE DO MUNICÍPIO DE URUOCA CEARÁ

SEINFRA: 27.1 DESONERADA

DATA: MAIO/2023

CRONOGRAMA FÍSICO-FINANCEIRO													
ITEM	DESCRIÇÃO DOS SERVIÇOS	TOTAL		30 DIAS		60 DIAS		90 DIAS		120 DIAS		150 DIAS	
		%	R\$	%	R\$	%	R\$	%	R\$	%	R\$	%	R\$
1.0	SERVIÇOS PRELIMINARES	0,11	589,68	100,00	589,68	-	-	-	-	-	-	-	-
2.0	DEMOLIÇÕES	12,69	69.357,76	100,00	69.357,76	-	-	-	-	-	-	-	-
3.0	TRANSPORTE	7,05	38.516,09	100,00	38.516,09	-	-	-	-	-	-	-	-
4.0	PISOS - PASSEIO	7,91	43.246,27	100,00	43.246,27	-	-	-	-	-	-	-	-
5.0	PISOS - ROLAMENTO	59,63	325.906,36	25,00	81.476,59	75,00	244.429,77	-	-	-	-	-	-
6.0	PASSARELAS	5,71	31.186,26	-	-	100,00	31.186,26	-	-	-	-	-	-
7.0	ILUMINAÇÃO	3,48	18.995,38	-	-	100,00	18.995,38	-	-	-	-	-	-
8.0	ADMINISTRAÇÃO DA OBRA	3,42	18.715,63	44,23	8.277,92	55,77	10.437,71	-	-	-	-	-	-
TOTAL SIMPLES		100,00	546.513,43	44,18	241.464,31	55,82	305.049,12	-	-	-	-	-	-
TOTAL ACUMULADO		100,00	546.513,43	44,18	241.464,31	100,00	546.513,43	100,00	546.513,43	100,00	546.513,43	100,00	546.513,43

Dr. Erick Melo Cavalcante
ENGENHEIRO CIVIL

COMISSÃO PERMANENTE DE LICITAÇÃO DE PREÇOS
ASS: [Assinatura]
FL: 338

PMU - PROTOCOLO
FL: 83
ASS: [Assinatura]



URUOCA
GOVERNO MUNICIPAL



SECRETARIA MUNICIPAL DE OBRAS PUBLICAS, URBANISMO E SERVIÇOS PUBLICOS

OBRA: REVITALIZAÇÃO DE RUAS

LOCAL: RUAS BENEVIDES MOREIRA E TÔNICO ROCHA, CENTRO, SEDE DO MUNICIPIO DE URUOCA CEARÁ

SEINFRA: 27.1 DESONERADA

DATA: MAIO/2023

ADMINISTRAÇÃO DA OBRA							
ITEM	FONTE	CODIGO	DESCRIÇÃO	UNID	VALOR UNIT.	COEFICIENTE	VALOR TOTAL
1.0			ADMINISTRAÇÃO				14.422,16
1.1	SEINFRA	18584	ENGENHEIRO JÚNIOR	HxMÊS	14.514,46	0,75	10.885,85
1.2	SEINFRA	18591	ENCARREGADO DE TURMA / FEITOR	HxMÊS	4.715,08	0,75	3.536,31


Patrick Cavalari
ENGENHEIRO CIVIL
CREA/CE 51.528
CNPJ: 07.667.926/0001



URUOCA
GOVERNO MUNICIPAL

SECRETARIA MUNICIPAL DE OBRAS PUBLICAS, URBANISMO E SERVIÇOS PUBLICOS



ENCARGOS SOCIAIS SOBRE DA MÃO-DE-OBRA - SEINFRA 27


CÓDIGO	DESCRIÇÃO	COM DESONERAÇÃO		SEM DESONERAÇÃO	
		HORISTA %	MENSALISTA %	HORISTA %	MENSALISTA %
GRUPO A					
A1	INSS	0,00	0,00	20,00	20,00
A2	SESI	1,50	1,50	1,50	1,50
A3	SENAI	1,00	1,00	1,00	1,00
A4	INCRA	0,20	0,20	0,20	0,20
A5	SEBRAE	0,60	0,60	0,60	0,60
A6	Salário Educação	2,50	2,50	2,50	2,50
A7	Seguro Contra Acidentes sde Trabalho	3,00	3,00	3,00	3,00
A8	FGTS	8,00	8,00	8,00	8,00
A	Total de Encargos Sociais Básicos	16,80	16,80	36,80	36,80
GRUPO B					
B1	Repouso Semanal Remunerado	17,84	0,00	17,84	0,00
B2	Feriados	3,71	0,00	3,71	0,00
B3	Auxilio - Enfermidade	0,87	0,67	0,87	0,67
B4	13º Salário	10,80	8,33	10,80	8,33
B5	Licença Paternidade	0,07	0,06	0,07	0,06
B6	Faltas Justificadas	0,72	0,56	0,72	0,56
B7	Dias de Chuvas	1,55	0,00	1,55	0,00
B8	Auxilio Acidentes de Trabalho	0,11	0,08	0,11	0,08
B9	Férias Gozadas	8,71	6,73	8,71	6,73
B10	Salário Maternidade	0,03	0,03	0,03	0,03
B	Total de Encargos Sociais que recebem incidências de A	44,41	16,46	44,41	16,46
GRUPO C					
C1	Aviso Prévio Trabalhado	5,40	4,17	5,40	4,17
C2	Aviso Prévio Indenizado	0,13	0,10	0,13	0,10
C3	Férias indenizados	4,85	3,75	4,85	3,75
C4	Depósito Rescisão sem Justa Causa	3,90	3,01	3,90	3,01
C5	Indenização Adicional	0,45	0,35	0,45	0,35
C	Total de Encargos Sociais que não recebem incidências de A	14,73	11,38	14,73	11,38
GRUPO D					
D1	Reincidência de Grupo A sobre Grupo B	7,46	2,77	16,34	6,06
D2	Reincidência de Grupo A sobre Aviso Prévio Trabalhado e eincidência do FGTS sobre Aviso Prévio Indenizado	0,45	0,35	0,48	0,37
D	Total de Reincidências de um grupo sobre o outro	7,91	3,12	16,82	6,43
TOTAL (A+B+C+D)		83,85	47,76	112,76	71,07

OBS: *Grupo E deverá ser apropriado como item do custo direto
Fonte: Informação Dias de Chuva - INMET

Patrick Meio Cavalcanti
ENGENHEIRO CIVIL
CREA/CE 51.528



URUOCA
GOVERNO MUNICIPAL

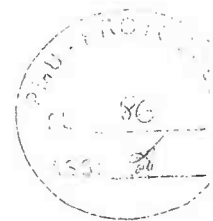

SECRETARIA MUNICIPAL DE OBRAS PUBLICAS, URBANISMO E SERVIÇOS PUBLICOS

COMPOSIÇÃO DE BDI

COD	DESCRIÇÃO	%
	Despesas Indiretas	
AC	Administração central	3,80
DF	Despesas financeiras	1,02
R	Riscos	0,50

	Benefício	
S + G	Garantia/seguros	0,32
L	Lucro	6,64

I	Impostos	13,15
	PIS	0,65
	COFINS	3,00
	ISS	5,00
	CPRB (4,5%, Apenas quando tiver desoneração INSS)	4,50
	TOTAL DOS IMPOSTOS	13,15

	BDI =	29,77%
--	--------------	---------------



$$BDI = \left[\left(\frac{\left(\left(1 + \frac{I}{100} \right) \left(1 + \frac{R}{100} \right) \left(1 + \frac{F}{100} \right) \right)}{1 - \left(\frac{T+S+C+L}{100} \right)} \right) - 1 \right] \times 100 = \left[\left(\frac{(1+i)(1+r)(1+f)}{1-(t+s+c+l)} \right) - 1 \right] \times 100 =$$

Sendo:

- i = taxa de Administração Central;
- r = taxa de risco do empreendimento;
- f = taxa de custo financeiro do capital de giro;
- t = taxa de tributos federais;
- s = taxa de tributo municipal – ISS
- c = taxa de despesas de comercialização
- l = lucro ou remuneração líquida da empresa.

Patrick Melo Cavalcanti
ENGENHEIRO CIVIL
CREA Nº 11.378

CONFORME ACORDÃO 2622/2013-TCU

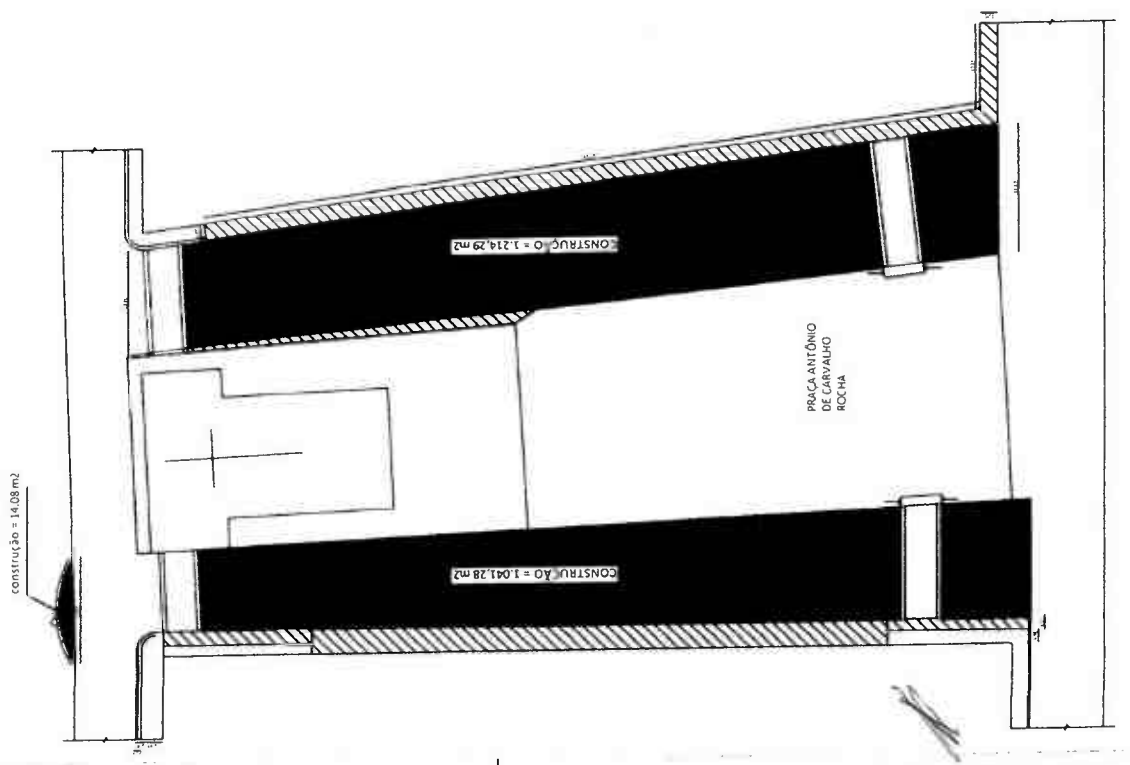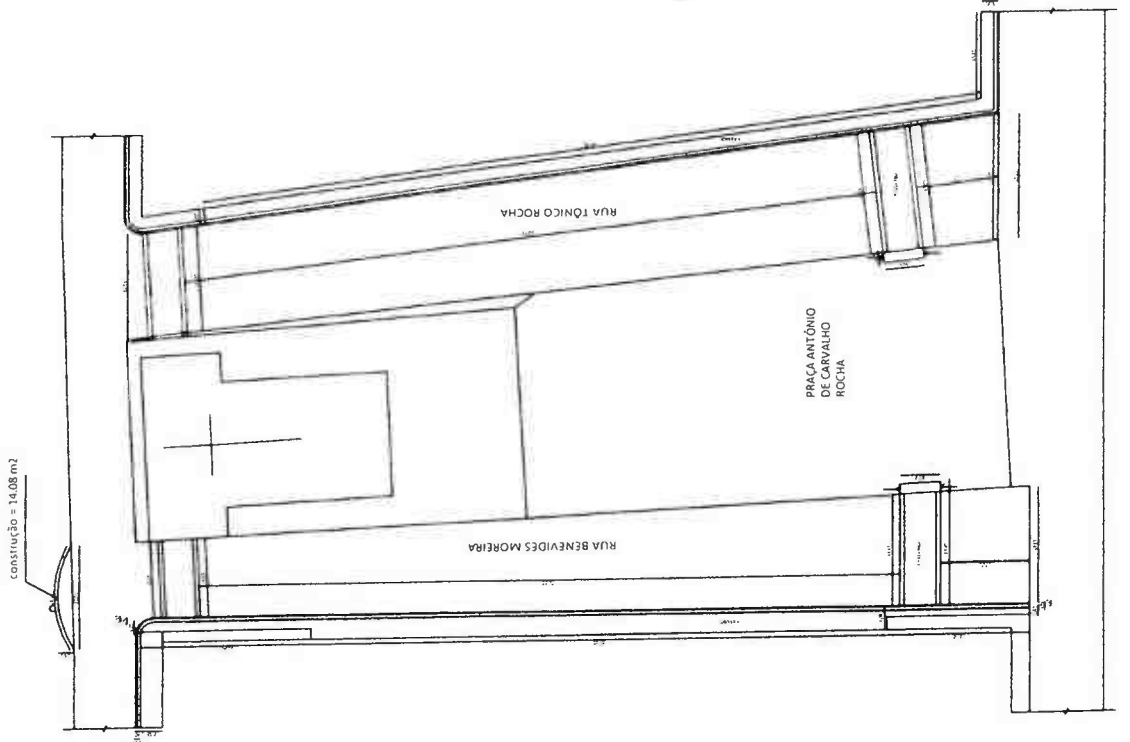

Atick Melo Cavalcanti
 ENGENHEIRO CIVIL
 CREA 01.51.578
 3305-53

REVISÃO: 01
 TÍTULO: PAVIMENTAÇÃO DE VIAS E PASSEIOS
 PROJETO: REDE DE DRENAGEM, CORTINA, BARRIL, UNICÃO, CANTÃO

PROPOSTURA MUNICIPAL DE UNIÃO

DESENVOLVIDO POR: [assinatura]



PROJETO: [assinatura]

DATA: 01/02

FL. 87

AC

[assinatura]

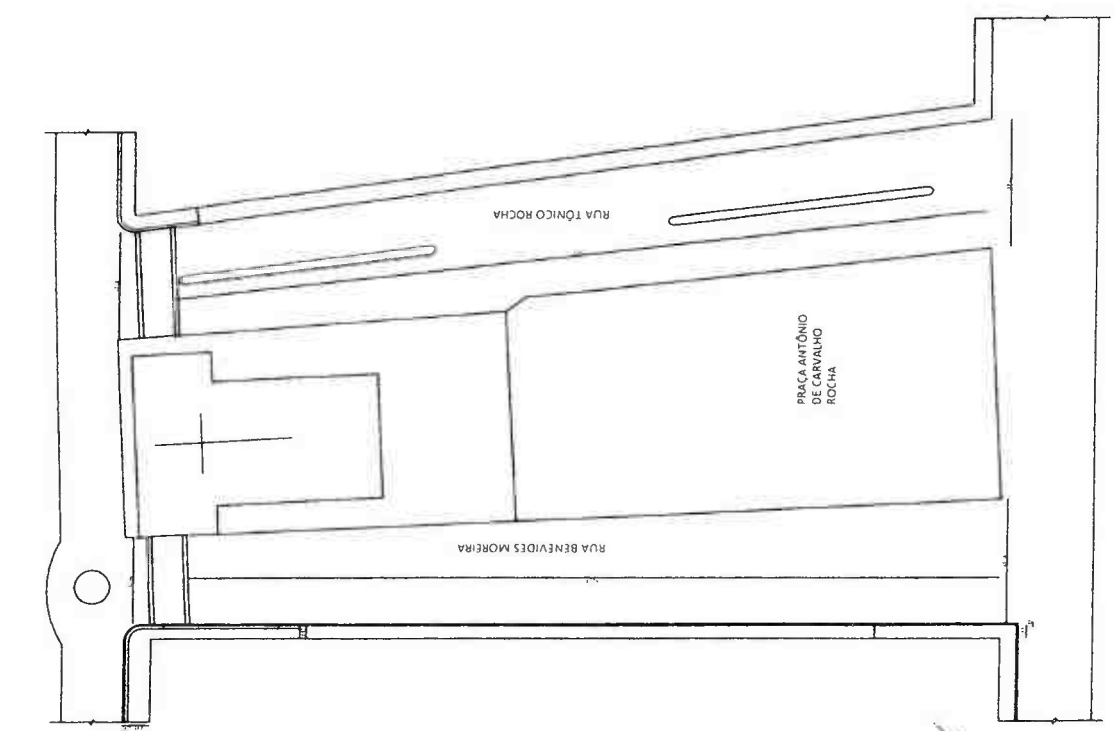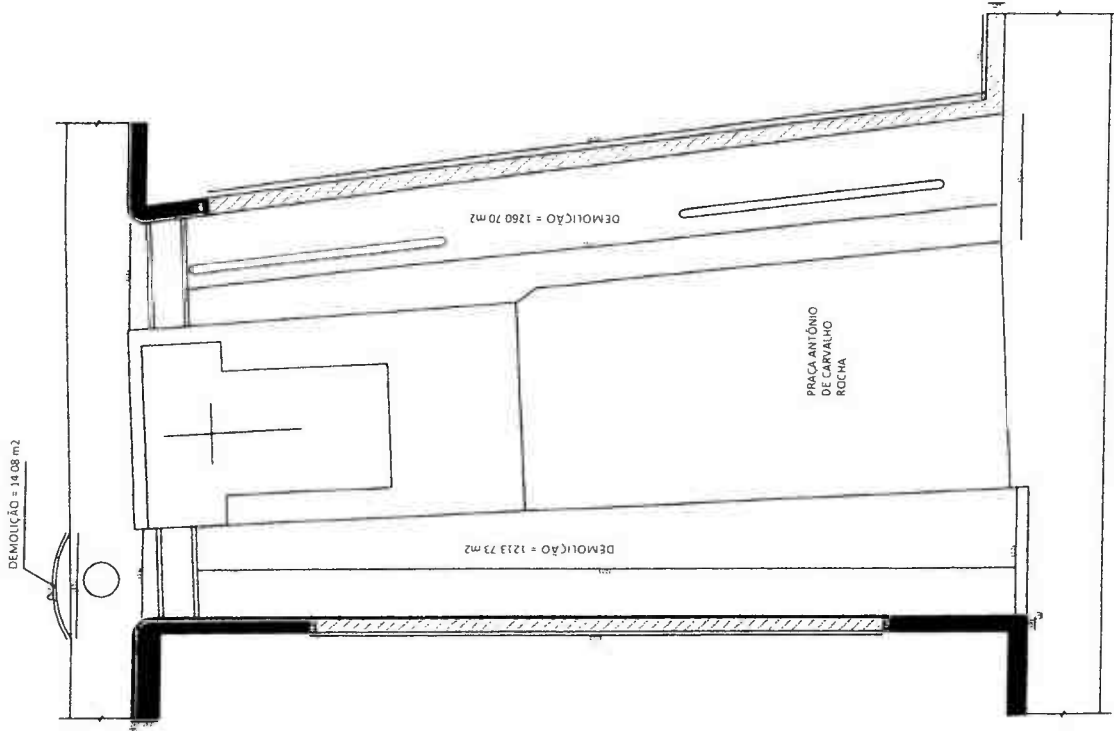

Arquiteto Cavalcanti
ENGENHEIRO CIVIL
CR-51528
CPA-51035-93

REABILITAÇÃO
PAVIMENTAÇÃO DE VIAS E PASSEIOS
RUA BENEVÍDES MOREIRA E PARQUE ROCHA, CONTINUAÇÃO, BARRIO MORADA SANTA
REABILITAÇÃO

MUNICÍPIO DE UBERLÂNDIA

DIM. DA FOLHA: 1/200

DATA DA EMISSÃO DO PROPOSTA: 18/07/2023

PLANO DE OBRAS
- PLANO DE OBRAS

DATA	18/07/2023	PÁG.	7
CAD.		PROJ.	5010/02

ANEXO III - MODELO DE DECLARAÇÃO DE VISITA AO LOCAL DA OBRA

(PAPEL TIMBRADO DA PROPONENTE)

Local e data

À Comissão Permanente de Licitação

Uruoca-CE

Ref.: TOMADA DE PREÇOS Nº

Prezados Senhores,

Pelo presente declaramos expressamente que esta empresa através de seu responsável técnico visitou o local e a região onde serão executadas as obras referenciadas, e tomou conhecimento de todas as informações e das condições locais que possam influir direta ou indiretamente na execução das mesmas. Outrossim, declaramos que estamos de pleno acordo com todas as condições estabelecidas no Edital da licitação e seus anexos.

Atenciosamente,

.....

FIRMA PROPONENTE / CNPJ

GOVERNO MUNICIPAL DE URUOCA
Rua João Rodrigues, 173 – Centro Uruoca-CE
Ouvidoria Municipal: (88) 992559694 - www.uruoca.ce.gov.br
licitacao@uruoca.ce.gov.br



ANEXO IV- MODELO DE DECLARAÇÃO –EMPREGADOR PESSOA JURÍDICA

(PAPEL TIMBRADO DA PROPONENTE)

À Comissão Permanente de Licitação

Uruoca-CE

Ref.: TOMADA DE PREÇOS Nº

DECLARAÇÃO

(Nome da Empresa)

CNPJ/MF Nº _____, sediada (Endereço Completo), declaro que não possuímos, em nosso Quadro de Pessoal, empregados menores de 18 (dezoito) anos em trabalho noturno, perigoso ou insalubre e em qualquer trabalho, menores de 16 (dezesesseis) anos, salvo na condição de aprendiz, a partir de 14 (quatorze) anos, em observância à Lei Federal nº 9854, de 27.10.99, que acrescentou o inciso V ao art. 27 da Lei Federal nº 8666/93.

OBS.

- 1). Esta declaração deverá ser emitida em papel timbrado da empresa proponente e carimbada com o número do CNPJ.
- 2). Se a empresa licitante possuir menores de 14 anos aprendizes deverá declarar essa condição.

(Local e Data)

(Nome e Número da Carteira de Identidade do Declarante)

GOVERNO MUNICIPAL DE URUOCA
Rua João Rodrigues, 173 – Centro Uruoca-CE
Ouvidoria Municipal: (88) 992559694 - www.uruoca.ce.gov.br
licitacao@uruoca.ce.gov.br

ANEXO V - MODELO DE CARTA DE FIANÇA BANCÁRIA
GARANTIA DE EXECUÇÃO DO CONTRATO

(PAPEL TIMBRADO DA INSTITUIÇÃO FINANCEIRA)

Local e data

À Prefeitura Municipal de Uruoca

Uruoca-CE

Ref.: TOMADA DE PREÇOS N°

Prezados Senhores

Pela presente Carta de Fiança, o Banco XXXXXXXX, com sede na rua XXXXXXXX, CNPJ n° XXXXXXXX, por si diretamente e seus sucessores, se obriga perante a Prefeitura Municipal de Uruoca, em caráter irrevogável e irretratável como fiador solidário e principal pagador, com expressa renúncia ao benefício estatuído no artigo 827 do Código Civil Brasileiro, da firma XXXXXXXX, com sede na rua XXXXXXXX, CNPJ n° XXXXXXXX, da importância de R\$ XXXXXX (XXXXXXXXXXXXXXXX), correspondente a XX (XXXXXX por cento) do valor do Contrato, a qual será reajustada a partir da data de entrega dos Documentos de Habilitação e Propostas Comerciais da **TOMADA DE PREÇOS N° xxxxxx**, na mesma periodicidade e fórmula de reajuste constante do Contrato n° _____, datado de XXXXXXXX.

A presente fiança é prestada para o fim específico de garantir o cumprimento, por parte de nossa afiançada, das obrigações estipuladas no Contrato antes referido, celebrado, por nossa afiançada e a Prefeitura Municipal de Uruoca.

Por força da presente fiança e em consonância com o Contrato acima indicado, obriga-se este Banco a pagar a Prefeitura Municipal de Uruoca, no prazo de 24 (vinte e quatro) horas, contado do simples aviso que pela mesma lhe for dado, até o limite do valor fixado acima, quaisquer importâncias cobertas por esta fiança.

Esta garantia vigorará pelo prazo superior a XX (XXXXX) dias do prazo do contrato acima mencionado e seu(s) aditamento(s), até a extinção de todas as obrigações assumidas por nossa afiançada através do

GOVERNO MUNICIPAL DE URUOCA
Rua João Rodrigues, 173 – Centro Uruoca-CE
Ouvidoria Municipal: (88) 992559694 - www.uruoca.ce.gov.br
licitacao@uruoca.ce.gov.br



referido Contrato. Na ocorrência de acréscimo contratual de valor, o valor desta garantia será aditado no valor proporcional ao montante acrescido ao contrato.

Nenhuma objeção ou oposição da nossa afiançada será admitida ou invocada por este Banco para o fim de escusar do cumprimento da obrigação assumida neste ato e por este instrumento perante a Prefeitura Municipal de Uruoca

Declara, ainda, este Banco fiador, que a presente fiança está devidamente contabilizada e que satisfaz às determinações do Banco Central do Brasil e aos preceitos da legislação bancária aplicáveis e que os signatários deste instrumento estão autorizados a prestar a presente fiança. Declara, finalmente, que está autorizado pelo Banco Central do Brasil a expedir Carta de Fiança e que o valor do presente se contém dentro dos limites que lhe são autorizados pela referida entidade federal

A presente fiança foi emitida em 01 (uma) única via

Local e data

Nome do Representante Legal

Nome do Representante Legal

GOVERNO MUNICIPAL DE URUOCA
Rua João Rodrigues, 173 – Centro Uruoca-CE
Ouvidoria Municipal: (88) 992559694 - www.uruoca.ce.gov.br
licitacao@uruoca.ce.gov.br

[Signature]

ANEXO VI - MODELO DE FICHA DE DADOS DO REPRESENTANTE LEGAL

Dados pessoais do(s) representante(s) e/ou procurador(es) da futura contratada, indicando(s) para assinatura do contrato:

NOME:

NACIONALIDADE:

ESTADO CIVIL:

PROFISSÃO:

RG:

CPF:

DOMICILIO:

CIDADE:

UF:

TELEFONE:

EMAIL:

GOVERNO MUNICIPAL DE URUOCA
Rua João Rodrigues, 173 – Centro Uruoca-CE
Ouvidoria Municipal: (88) 992559694 - www.uruoca.ce.gov.br
licitacao@uruoca.ce.gov.br





ANEXO VII - MODELO DE DECLARAÇÃO DE MICROEMPRESA OU EMPRESA DE PEQUENO PORTE

DECLARO, sob as penas da lei, sem prejuízo das sanções e multas previstas neste ato convocatório, que a empresa _____ (denominação da pessoa jurídica), CNPJ nº _____ endereço _____, receita bruta no valor de R\$ _____, é Microempresa ou Empresa de Pequeno Porte, nos termos do enquadramento previsto na Lei Complementar nº 123, de 14 de dezembro de 2006, cujos termos declaro conhecer na íntegra, estando apta, portanto, a exercer o direito de preferência como critério de desempate no procedimento licitatório da **TOMADA DE PREÇOS N. 0060205.2023**, realizada pela Prefeitura Municipal de Uruoca

Nome e assinatura do representante

RG nº

GOVERNO MUNICIPAL DE URUOCA
Rua João Rodrigues, 173 – Centro Uruoca-CE
Ouvidoria Municipal: (88) 992559694 - www.uruoca.ce.gov.br
licitacao@uruoca.ce.gov.br

[Handwritten signature]



ANEXO VIII - MODELO DE CARTA DE PROPOSTA COMERCIAL

(PAPEL TIMBRADO DA PROPONENTE)

Local e data

À Comissão Permanente de Licitação

Uruoca-CE

Ref.: TOMADA DE PREÇOS Nº /xxx

Prezados Senhores;

Apresentamos a V.Sas. nossa proposta para execução das obras objeto do Edital de TOMADA DE PREÇOS Nº _____, pelo preço global de R\$ _____ (_____), com prazo de execução de _____ (_____) dias corridos.

Caso nos seja adjudicado o objeto da presente licitação, nos comprometemos a assinar o contrato no prazo determinado no documento de convocação, indicando para esse fim o Sr. _____, Carteira de Identidade nº _____ expedida em __/__/__, Órgão Expedidor _____ e CPF nº _____, como representante legal desta empresa.

Informamos que o prazo de validade da nossa proposta é de _____ (_____) dias corridos, a contar da data de abertura da licitação.

Finalizando, declaramos que estamos de pleno acordo com todas as condições estabelecidas no Edital da licitação e seus anexos.

.....
FIRMA PROPONENTE / CNPJ

.....
REPRESENTANTE LEGAL / CPF

GOVERNO MUNICIPAL DE URUOCA
Rua João Rodrigues, 173 – Centro Uruoca-CE
Ouvidoria Municipal: (88) 992559694 - www.uruoca.ce.gov.br
licitacao@uruoca.ce.gov.br



ANEXO IX - MINUTA DO CONTRATO

PROCESSO(S) Nº

CONTRATO Nº xxxxxxxx

CONTRATO QUE ENTRE SI CELEBRAM A PREFEITURA MUNICIPAL DE URUOCA E A EMPRESA XXXXXXXXXX, PARA OS FINS NELE INDICADOS.

O Município de Uruoca, pessoa jurídica de direito público interno, com sede à Rua João Rodrigues, 173 – Centro – Uruoca – CE – CEP 62.460-000, inscrito no CNPJ/MF sob o nº 07.667.926/0001-84 através da Secretaria de _____, representada por seu Ordenador de Despesas, Sr. _____ inscrito no CPF nº. denominada de **CONTRATANTE**, e, do outro lado, _____ com sede em _____, à _____ - Bairro _____, inscrita no CNPJ(M.F) sob o nº _____, neste ato representado por _____, ao fim assinado, doravante denominada de **CONTRATADA**, de acordo com o Edital de **Tomada de Preços n.º 0060205.2023**, em conformidade com o que preceitua a Lei Federal nº 8.666/93 e suas alterações posteriores, sujeitando-se os contratantes às suas normas e às cláusulas e condições a seguir ajustadas:

CLÁUSULA PRIMEIRA - DO FUNDAMENTO

O presente Contrato tem como fundamento a Lei Nº 8.666/93 e suas alterações, a **TOMADA DE PREÇOS Nº 0060205.2023** seus ANEXOS, devidamente homologada, a proposta da CONTRATADA, tudo parte integrante deste termo, independente de transcrição.

CLÁUSULA SEGUNDA - DO OBJETO

2.1. Constitui objeto deste a **CONTRATAÇÃO DE EMPRESA ESPECIALIZADA PARA PRESTAÇÃO DE SERVIÇOS NA CONSTRUÇÃO DE PASSAGENS MOLHADAS, DE MURO DE PROTEÇÃO DA ESCOLA DE ENSINO FUNDAMENTAL CORONEL DOMINGOS PEREIRA E REVITALIZAÇÃO DA RUA BENEVIDES MOREIRA E TONICO ROCHA NO MUNICIPIO DE URUOCA-CE** de acordo com especificações contidas nos anexos do presente Edital. Em Regime de Empreitada por Preço global por Lote.

LOTE X:

2.2. Os valores a serem licitados foram adquiridos na (tabela SEINFRA 027.1– Desonerada) além das demais composições de preços constantes na documentação anexa.

CLÁUSULA TERCEIRA - DO VALOR E DA FONTE DE RECURSOS

GOVERNO MUNICIPAL DE URUOCA
Rua João Rodrigues, 173 – Centro Uruoca-CE
Ouvidoria Municipal: (88) 992559694 - www.uruoca.ce.gov.br
licitacao@uruoca.ce.gov.br



3.1. O valor global deste Contrato é de R\$ XXXXXXX (XXXXXXXXXXXX), a ser pago com recursos orçamentários do Tesouro Municipal, com a seguinte dotação orçamentária: **xxxxxx e elemento de gasto: xxxxxxx**

CLÁUSULA QUARTA – DO PRAZO

4.1. Os serviços, objeto desta licitação, deverão ser executados e concluídos dentro do prazo de **XXXX (XXXXX) dias**, contados a partir do 5º dia útil após a emissão da Ordem de Serviço, podendo ser prorrogado nos termos da Lei nº 8.666/93 e suas alterações.

4.2. Os pedidos de prorrogação deverão se fazer acompanhar de um relatório circunstanciado. Esses pedidos serão analisados e julgados pela fiscalização da Prefeitura Municipal de Uruoca.

4.3. Os pedidos de prorrogação de prazos serão dirigidos ao CONTRATANTE, até 10 (dez) dias antes da data do término do prazo contratual.

4.4. Os atrasos ocasionados por motivo de força maior ou caso fortuito, desde que notificados no prazo de 48 (quarenta e oito) horas e aceitos pelo CONTRATANTE, não serão considerados como inadimplemento contratual.

4.5. O prazo de vigência será de **XXXX (XXXXX) dias**, contados a partir do 5º dia útil após a emissão da Ordem de Serviço, podendo ser prorrogado de acordo com solicitação e acordo com as partes.

CLÁUSULA QUINTA - DOS PREÇOS E DO REAJUSTAMENTO

5.1. Os preços são firmes e irrevogáveis pelo período de 12 (doze) meses da apresentação da proposta. Caso o prazo exceda a 12 (doze) meses os preços contratuais serão reajustados, tomando-se por base a data da apresentação da proposta, pela variação dos índices constantes da revista "CONJUNTURA ECONÔMICA" (Índice Nacional da Construção Civil – INCC) editada pela Fundação Getúlio Vargas.

5.1.1. No cálculo dos reajustes se utilizará a seguinte fórmula:

$$R = V \left[\frac{I - I_0}{I_0} \right]$$

Onde:

R= Valor do reajuste procurado;

V= Valor contratual dos serviços a serem reajustados;

GOVERNO MUNICIPAL DE URUOCA
Rua João Rodrigues, 173 – Centro Uruoca-CE
Ouvidoria Municipal: (88) 992559694 - www.uruoca.ce.gov.br
licitacao@uruoca.ce.gov.br

Io= Índice inicial - refere-se ao mês da apresentação da proposta;

I= Índice final - refere-se ao mês de aniversário anual da proposta.

OBSERVAÇÃO: O FATOR deve ser truncado na quarta casa decimal, ou seja, desprezar totalmente da quinta casa decimal em diante.

CLÁUSULA SEXTA – DAS CONDIÇÕES DE PAGAMENTO

6.1. O pagamento será efetuado em até 30 dias da emissão da nota fiscal referente à medição atestada da contratada pela contratante. As medições deverão ser elaboradas pela CONTRATADA, de comum acordo com a fiscalização, referente aos serviços executados, até o dia 05 (cinco) de cada mês. As medições terão periodicidade mensal, entre os dias 01 (primeiro) e 30 (trinta) de cada mês, exceto a primeira que será elaborada no início dos serviços até o dia 30 (trinta) do mês corrente. A fiscalização atestará os serviços executados até o dia 30 (trinta) de cada mês.

6.2. A CONTRATADA se obriga a seguir as determinações da Secretaria Municipal de Obras Públicas, Urbanismo e Serviços Públicos, que normatiza, dentre outras coisas, sobre local, prazos e documentos necessários para compor o pedido de pagamento/medição encaminhado pela CONTRATADA.

6.3. A CONTRATADA se obriga a apresentar junto à fatura dos serviços prestados, cópia da quitação das seguintes obrigações patronais referente ao mês anterior ao do pagamento:

a) Recolhimento das contribuições devidas ao INSS (parte do empregador e parte do empregado), relativas aos empregados envolvidos na execução do objeto deste instrumento;

b) Recolhimento do FGTS, relativo aos empregados referidos na alínea anterior;

c) Comprovante de recolhimento do PIS e ISS, quando for o caso, dentro de 20 (vinte) dias a partir do recolhimento destes encargos;

d) Relação dos empregados utilizados nos serviços contratados assinada pela Fiscalização do Contrato;

e) Folha de pagamento relativa aos empregados utilizados nos serviços contratados.

f) Cópia da ART da obra; e

g) Cópia do CEI (Cadastro Específico do INSS).

6.4. A CONTRATADA deverá apresentar juntamente com cada medição Relatório Mensal sobre Segurança e Medicina do Trabalho da obra/frente de serviço, indicando, se for o caso, os acidentes ocorridos e respectivas providências tomadas, fiscalizações realizadas pela Superintendência Regional do Trabalho e resultados destas, bem como as inspeções de iniciativa da própria CONTRATADA.

GOVERNO MUNICIPAL DE URUOCA
Rua João Rodrigues, 173 – Centro Uruoca-CE
Ouvidoria Municipal: (88) 992559694 - www.uruoca.ce.gov.br
licitacao@uruoca.ce.gov.br



6.5. O pagamento de cada fatura dependerá da apresentação dos documentos e quitações acima referidos.

6.6. O pagamento dos serviços será efetuado até o 30º (trigésimo) dia seguinte após a emissão da nota fiscal, desde que a documentação protocolada atenda aos requisitos estabelecidos neste Edital.

6.7. Nos casos de eventuais atrasos ou antecipações de pagamentos, haverá recomposição ou desconto com base nos juros de mora de 1% (um por cento) ao mês pro rata die, a partir da data do vencimento até a data do efetivo pagamento.

CLÁUSULA SÉTIMA – DAS CONDIÇÕES GERAIS DA PRESTAÇÃO DOS SERVIÇOS

7.1. A CONTRATADA estará obrigada a satisfazer os requisitos e atender a todas as exigências e condições a seguir estabelecidas:

- a). Recrutar pessoal habilitado e com experiência comprovada fornecendo à CONTRATANTE relação nominal dos profissionais, contendo identidade e atribuição/especificação técnica;
- b). Executar a obra através de pessoas idôneas, assumindo total responsabilidade por quaisquer danos ou falta que venham a cometer no desempenho de suas funções, podendo a Secretaria Municipal de Obras Públicas, Urbanismo e Serviços Públicos solicitar a substituição daquela cuja conduta sejam julgadas inconvenientes;
- c). Substituir os profissionais nos casos de impedimentos fortuitos, de maneira que não se prejudiquem o bom andamento e a boa prestação dos serviços;
- d). Facilitar a ação da FISCALIZAÇÃO na inspeção da obra, prestando, prontamente, os esclarecimentos que forem solicitados pelo CONTRATANTE;
- e). Responder perante a CONTRATANTE, mesmo no caso de ausência ou omissão da FISCALIZAÇÃO, indenizando-a devidamente por quaisquer atos ou fatos lesivos aos seus interesses, que possam interferir na execução do Contrato, quer sejam eles praticados por empregados, prepostos ou mandatários seus. A responsabilidade se estenderá a danos causados a terceiros, devendo a CONTRATADA adotar medidas preventivas contra esses danos, com fiel observância das normas emanadas das autoridades competentes e das disposições legais vigentes;
- f). Responder, perante as leis vigentes, pelo sigilo dos documentos manuseados, sendo que a CONTRATADA não deverá, mesmo após o término do Contrato, sem consentimento prévio por escrito do CONTRATANTE, fazer uso de quaisquer documentos ou informações especificadas no parágrafo anterior, a não ser para fins de execução do Contrato;
- g) Pagar seus empregados no prazo previsto em lei, sendo também de sua responsabilidade o pagamento de todos os tributos que, direta ou indiretamente, incidam sobre a prestação dos serviços contratados

GOVERNO MUNICIPAL DE URUOCA
Rua João Rodrigues, 173 – Centro Uruoca-CE
Ouvidoria Municipal: (88) 992559694 - www.uruoca.ce.gov.br
licitacao@uruoca.ce.gov.br

inclusive as contribuições previdenciárias fiscais e parafiscais, FGTS, PIS, emolumentos, seguros de acidentes de trabalho etc, ficando excluída qualquer solidariedade do CONTRATANTE por eventuais autuações administrativas e/ou judiciais uma vez que a inadimplência da CONTRATADA, com referência às suas obrigações, não se transfere ao CONTRATANTE;

h). Disponibilizar, a qualquer tempo, toda documentação referente ao pagamento dos tributos, seguros, encargos sociais, trabalhistas e previdenciários relacionados com o objeto do Contrato;

i). Responder pecuniariamente por todos os danos e/ou prejuízos que forem causados à União, Estado, município ou terceiros decorrentes da prestação de serviços;

j) Respeitar as Normas de Segurança e Medicina do Trabalho, previstas na Consolidação das Leis do Trabalho e legislação pertinente;

k). Responsabilizar-se pela adoção das medidas necessárias à proteção ambiental e às precauções para evitar a ocorrência de danos ao meio ambiente e a terceiros, observando o disposto na legislação federal, estadual e municipal em vigor, inclusive a Lei nº 9.605, publicada no D.O.U. de 13/02/98;

l). Responsabilizar-se perante aos órgãos e representantes do Poder Público e terceiros por eventuais danos ao meio ambiente causados por ação ou omissão sua, de seus empregados, prepostos ou contratados;

m). Manter durante toda a execução da obra, em compatibilidade com as obrigações por ele assumidas, todas as condições de habilitação e qualificação exigidas na licitação;

n). Manter nos locais dos serviços um "Livro de Ocorrências", onde serão registrados o andamento dos serviços e os fatos relativos às recomendações da FISCALIZAÇÃO. Os registros feitos receberão o visto da CONTRATADA e da FISCALIZAÇÃO;

CLÁUSULA OITAVA – DAS CONDIÇÕES ESPECIAIS DA PRESTAÇÃO DOS SERVIÇOS

8.1. A CONTRATADA estará obrigada a satisfazer os requisitos e atender a todas as exigências e condições a seguir estabelecidas:

a). Prestar os serviços de acordo com os Projetos básicos e seus complementos;

b). Atender às normas da Associação Brasileira de Normas Técnicas (ABNT) e demais normas internacionais pertinentes ao objeto contratado;

c). Responsabilizar-se pela conformidade, adequação, desempenho e qualidade dos serviços e bens, bem como de cada material, matéria-prima ou componente individualmente considerado, mesmo que não sejam de sua fabricação, garantindo seu perfeito desempenho;

GOVERNO MUNICIPAL DE URUOCA
Rua João Rodrigues, 173 – Centro Uruoca-CE
Ouvidoria Municipal: (88) 992559694 - www.uruoca.ce.gov.br
licitacao@uruoca.ce.gov.br

- d). Apresentar, caso a CONTRATADA seja obrigada pela legislação pertinente, antes da 1ª (primeira) medição, cronograma e descrição da implantação das medidas preventivas definidas no Programa de Condições e Meio Ambiente de Trabalho na Indústria da Construção –PCMAT, no Programa de Controle Médico de Saúde Ocupacional –PCMSO e seus respectivos responsáveis, sob pena de retardar o processo de pagamento;
- e) Registrar o Contrato decorrente desta licitação no CREA, na forma da Lei e apresentar o comprovante de “Anotação de Responsabilidade Técnica” correspondente antes da apresentação da primeira fatura, perante Secretaria Municipal de Obras Públicas, Urbanismo e Serviços Públicos, sob pena de retardar o processo de pagamento;
- f) Registrar este Contrato junto ao INSS, e apresentar a matrícula correspondente antes da apresentação da primeira fatura, perante o CONTRATANTE, sob pena de retardar o processo de pagamento;
- g). Fornece toda e qualquer documentação, cálculo estrutural, projetos, etc, produzidos durante a execução do objeto do Contrato, de forma convencional e em meio digital;
- h). Apresentar até 05 (cinco) dias úteis, após o recebimento da Ordem de Serviço um novo Cronograma Físico – Financeiro adaptado à mesma, devidamente aprovado pela fiscalização da Secretaria Municipal de Obras Públicas, Urbanismo e Serviços Públicos, em 05 (cinco) vias;
- i). Aceitar, nas mesmas condições contratuais, os acréscimos ou supressões que se fizerem necessários, até os limites previstos em lei.
- j) A CONTRATADA concorda com a adequação do projeto que integrar o edital de licitação e as alterações contratuais sob alegação de falhas ou omissões em qualquer das peças, orçamentos, plantas, especificações, memoriais e estudos técnicos preliminares do projeto não poderão ultrapassar, no seu conjunto, dez por cento do valor total do contrato, computando-se esse percentual para verificação do limite previsto no § 1º do art. 65 da Lei nº 8.666, de 1993, conforme exigido pelo Decreto 7.983 de 08 de abril de 2013.

CLÁUSULA NONA - DO ACOMPANHAMENTO DOS SERVIÇOS E FISCALIZAÇÃO

9.1. Os serviços objeto deste Contrato serão acompanhados pelo GESTOR/FISCAL especialmente designado pelo CONTRATANTE para esse fim, e fiscalizados por engenheiro designado pela prefeitura, os quais deverão ter perfil para desempenhar tais tarefas, proporcionando a estes o conhecimento dos critérios e das responsabilidades assumidas.

9.1.1. Para o acompanhamento de que trata o subitem anterior, compete ao FISCAL na pessoa do Sr. **XXXXXXXXXX**, entre outras atribuições: planejar, coordenar e solicitar da CONTRATADA e seus prepostos, ou obter do CONTRATANTE, tempestivamente, todas as providências necessárias ao bom andamento da execução do objeto licitado e anexar aos autos do processo correspondente cópia dos documentos escritos que comprovem as solicitações de providências;

GOVERNO MUNICIPAL DE URUOCA
Rua João Rodrigues, 173 – Centro Uruoca-CE
Ouvidoria Municipal: (88) 992559694 - www.uruoca.ce.gov.br
licitacao@uruoca.ce.gov.br



9.1.2. Compete à FISCALIZAÇÃO dentre outras atribuições:

- a). Exigir fiel cumprimento do Contrato e seus ADITIVOS pela CONTRATADA;
- b). Solicitar o assessoramento técnico, caso necessário;
- c). Verificar e atestar as medições e encaminhá-las para aprovação do CONTRATANTE;
- d). Zelar pela fiel execução do objeto e pleno atendimento às especificações explícitas ou implícitas;
- e). Controlar a qualidade e quantidade dos materiais utilizados e dos serviços executados, rejeitando aqueles julgados não satisfatórios;
- f) Assistir a CONTRATADA na escolha dos métodos executivos mais adequados;
- g) Exigir da CONTRATADA a modificação de técnicas inadequadas, para melhor qualidade na execução do objeto licitado;
- h). Rever, quando necessário, o projeto e as especificações técnicas, adaptando-os às condições específicas;
- i). Dirimir as eventuais omissões e discrepâncias dos desenhos e especificações;
- j). Verificar a adequabilidade dos recursos empregados pelo CONTRATANTE, exigindo a melhoria dos serviços dentro dos prazos previstos;
- k). Anotar em expediente próprio as irregularidades encontradas, as providências que determinou os incidentes verificados e o resultado dessas medidas;
- l). Estabelecer diretrizes, dar e receber informações sobre a execução do Contrato;
- m). Determinar a paralisação da execução do Contrato quando, objetivamente, constatada uma irregularidade que precisa ser sanada, agindo com firmeza e prontidão;
- n). Emitir atestados ou certidões de avaliação dos serviços prestados, das obras executadas ou daquilo que for produzido pela CONTRATADA;
- o). Conhecer detalhadamente o Contrato e as cláusulas nele estabelecidas;
- p). Levar ao conhecimento dos seus superiores aquilo que ultrapassar às suas possibilidades de correção;
- q). Indicar ao gestor que efetue glosas de medição por serviços/obras mal executados ou não executados e sugerir a aplicação de penalidades ao CONTRATADO em face do inadimplemento das obrigações;

- r) Planilha de Orçamento, contendo preços unitários e totais de todos os itens dos serviços constantes do **ANEXO II – PROJETO BÁSICO**;
- s) Composição de custos dos Benefícios e Despesas Indiretas – **BDI, conforme ANEXO II**;
- t) Cronograma Físico-Financeiro compatível com a obra; **conforme ANEXO II**;
- u). Confirmar a medição dos serviços efetivamente realizados, dos cronogramas de execução do objeto contratado.

CLÁUSULA DÉCIMA - DAS SUBCONTRATAÇÕES

10.1. A CONTRATADA poderá sub-empregar parte da obra, desde que formalmente autorizada pelo CONTRATANTE, conforme exigências:

10.1.1. Serão aceitas subcontratações de outros bens e serviços para o fornecimento do objeto deste Contrato. Contudo, em qualquer situação, a PROPONENTE vencedora é a única e integral responsável pelo fornecimento global do objeto.

10.1.2. Em hipótese nenhuma haverá relacionamento contratual ou legal do CONTRATANTE com os subcontratados.

10.1.3. O CONTRATANTE reserva-se o direito de vetar a utilização de subcontratadas por razões técnicas ou administrativas.

CLÁUSULA DÉCIMA PRIMEIRA - DO RECEBIMENTO DOS SERVIÇOS

11.1. O objeto deste Contrato será recebido:

a). Provisoriamente, pelo responsável por seu acompanhamento e fiscalização, mediante termo circunstanciado, assinado pelas partes, em até 15 (quinze) dias da comunicação da CONTRATADA;

b). Definitivamente, pela equipe ou comissão técnica, designada pelo CONTRATANTE, mediante Termo de Entrega e Recebimento Definitivo, circunstanciado, assinado pelas partes, em até 90 (noventa) dias contados do recebimento provisório, período este de observação ou vistoria que comprove a adequação do objeto aos termos contratuais, observado o disposto no art. 69 da Lei nº 8.666/93.

11.2. O Termo de Entrega e Recebimento Definitivo só poderá ser emitido mediante apresentação da baixa da obra no CREA e no INSS.

CLÁUSULA DÉCIMA SEGUNDA – DA GARANTIA DE EXECUÇÃO

GOVERNO MUNICIPAL DE URUOCA
Rua João Rodrigues, 173 – Centro Uruoca-CE
Ouvidoria Municipal: (88) 992559694 - www.uruoca.ce.gov.br
licitacao@uruoca.ce.gov.br



12.1. A licitante que apresentar a menor proposta deverá apresentar à Administração da CONTRATANTE, no prazo máximo de 05 (cinco) dias corridos, contados da data que solicitado pelo CONTRATANTE, comprovante de prestação de garantia de 5% (cinco por cento) sobre o valor global do contrato que será confeccionado, mediante a opção por uma das seguintes modalidades:

12.1.1. Caução em dinheiro ou títulos da dívida pública;

12.1.1.1. A garantia em apreço, quando em dinheiro, deverá ser efetuada através de emissão e pagamento de Documento de Arrecadação Municipal-DAM, emitido pelo setor competente, em favor do município de Uruoca.

12.1.2. Seguro-garantia, modalidade "Seguro-garantia do Construtor, do Fornecedor e do Prestador de Serviço"; ou

12.1.3. Fiança bancária.

12.2. A inobservância do prazo fixado para apresentação da garantia acarretará a aplicação de multa de 0,2% (dois décimos por cento) do valor global do Contrato por dia de atraso, até o máximo de 5% (cinco por cento).

12.3. O atraso superior a 25 (vinte e cinco) dias autoriza a Administração a promover o bloqueio, a qualquer momento e de qualquer medição, de pagamentos devidos à CONTRATADA, até o limite de 5% (cinco por cento) do valor global do Contrato, a título de garantia.

12.3.1. O bloqueio efetuado com base no item supra não gera direito a nenhum tipo de compensação financeira à CONTRATADA.

12.3.2. A CONTRATADA, a qualquer tempo, poderá substituir o bloqueio efetuado com base no item 12.3 por quaisquer das modalidades de garantia, caução em dinheiro ou títulos da dívida pública, seguro-garantia ou fiança bancária.

CLÁUSULA DÉCIMA TERCEIRA - DAS SANÇÕES ADMINISTRATIVAS

13.1. No caso de inadimplemento de suas obrigações, a contratada estará sujeita, sem prejuízo das sanções legais nas esferas civil e criminal, às seguintes penalidades administrativas:

a) Multa;

b) multa de 5% (cinco por cento) sobre o valor total da adjudicação da licitação, na hipótese de o infrator entregar objeto contratual em desacordo com a qualidade, especificações e condições contratadas e/ou com vício, irregularidade ou defeito oculto, que torne o objeto impróprio para o fim a que se destina;

c) multa indenizatória de 10% (dez por cento) sobre o valor total do contrato, quando o infrator der causa, respectivamente, à rescisão do contrato;

d) multa indenizatória, a título de perdas e danos, na hipótese de o infrator ensejar a rescisão do contrato e sua conduta implicar em gastos à Administração Pública superiores aos contratados ou registrados.

13.2. O CONTRATADO recolherá a multa por meio de:

13.2.1. Documento de Arrecadação Municipal (DAM), podendo ser substituído por outro instrumento legal, em nome do Órgão contratante. Caso não o faça, será cobrado pela via judicial.

13.2.2. Descontos *ex-officio* de qualquer crédito existente da CONTRATADA ou cobradas judicialmente e terão como base de cálculo o cronograma inicial dos serviços.

13.3. Os efeitos da declaração de inidoneidade permanecem enquanto perdurarem os motivos que determinaram a aplicação da penalidade ou até que seja promovida a reabilitação pelo infrator perante a própria autoridade que a aplicou.

13.3.1. A reabilitação será concedida quando, após o decurso do prazo de 2 (dois) anos a contar da data em que foi publicada a decisão administrativa no Diário Oficial do Município, o infrator ressarcir a administração pelos prejuízos resultantes de sua conduta.

13.4. As sanções previstas nas alíneas "b" e "c" do item 13.1 poderão ser aplicadas juntamente com a prevista em sua na alínea "a".

13.5. Nenhuma sanção será aplicada sem garantia da ampla defesa e contraditório, na forma da lei.

CLÁUSULA DÉCIMA QUARTA - DA RESCISÃO

14.1. O CONTRATANTE poderá rescindir o Contrato, independente de Interpelação judicial ou extrajudicial e de qualquer indenização, nos seguintes casos:

a) O não cumprimento ou o cumprimento irregular de cláusulas contratuais, especificações ou prazos, por parte da CONTRATADA;

b) A decretação de falência ou a instauração de insolvência civil da CONTRATADA;

c) O cometimento de infrações à Legislação Trabalhista por parte da CONTRATADA;

d) Razões de interesse público ou na ocorrência das hipóteses do art. 78 do Estatuto das Licitações;

e) A ocorrência de caso fortuito ou de força maior, regularmente comprovada, impeditiva da execução do Contrato.

GOVERNO MUNICIPAL DE URUOCA
Rua João Rodrigues, 173 – Centro Uruoca-CE
Ouvidoria Municipal: (88) 992559694 - www.uruoca.ce.gov.br
licitacao@uruoca.ce.gov.br



CLÁUSULA DÉCIMA QUINTA - DO FORO

15.1. As partes elegem o Foro da Comarca de Uruoca-CE, como o único competente para dirimir quaisquer dúvidas oriundas deste Contrato, com expressa renúncia de qualquer outro, por mais privilegiado que seja.

E, por estarem assim justos e contratados, assinam o presente instrumento em 03 (tres) vias de igual forma e teor, para que surta seus jurídicos e legais efeitos, na presença das testemunhas adiante nomeadas, que a tudo assistiram, na forma da lei.

Uruoca-CE, xxxx de xxxx de xxxx

CONTRATANTE

CONTRATADA

FISCAL DE CONTRATO

GOVERNO MUNICIPAL DE URUOCA
Rua João Rodrigues, 173 – Centro Uruoca-CE
Ouvidoria Municipal: (88) 992559694 - www.uruoca.ce.gov.br
licitacao@uruoca.ce.gov.br

Aviso de Licitação

O município de Uruoca-CE, através da CPL torna público a TP de Nº 0060205.2023. OBJETO: CONTRATAÇÃO DE EMPRESA ESPECIALIZADA PARA PRESTAÇÃO DE SERVIÇOS NA CONSTRUÇÃO DE PASSAGENS MOLHADAS, DE MURO DE PROTEÇÃO DA ESCOLA DE ENSINO FUNDAMENTAL CORONEL DOMINGOS PEREIRA E REVITALIZAÇÃO DA RUA BENEVIDES MOREIRA E TONICO ROCHA NO MUNICIPIO DE URUOCA-CE. Abertura dia **30 de junho de 2023, às 08:00 horas**, na Sala de Licitações da Prefeitura Municipal de Uruoca, situada no edifício José Alexandre Silva dos Santos, Anexo I, localizada na Rua Pessoa Anta, 410, Centro, Uruoca-CE. Informações: licitacao@uruoca.ce.gov.br. Uruoca-CE, 13 de junho de 2023.

Mônica Matos de Oliveira
PRESIDENTE DA CPL

GOVERNO MUNICIPAL DE URUOCA
Rua João Rodrigues, 173 – Centro Uruoca-CE
Ouvidoria Municipal: (88) 992559694 - www.uruoca.ce.gov.br
licitacao@uruoca.ce.gov.br

