



# URUOCA

GOVERNO MUNICIPAL

Tem trabalho,  
tem respeito e  
muito para se ORGULHAR



## EDITAL DE TOMADA DE PREÇOS Nº 0040712.2023 PROCESSO ADMINISTRATIVO Nº 040712.11-2023

O município de Uruoca, através da Comissão Permanente de Licitação, com sede no Edifício Jose Alexandro Silva dos Santos, Anexo I, situado na Rua Pessoa Anta, 410, centro, Uruoca-CE, CEP: 62.460-000, devidamente nomeada pela Portaria nº 228/2022, torna público para conhecimento dos interessados que, na data, horário e local abaixo previstos em sessão pública, dará início aos procedimentos de recebimento, abertura e julgamento de documentos de "habilitação" e de "proposta de preços" da Licitação na Modalidade **Tomada de Preços**, do tipo **Menor Preço Global** em regime de execução indireta, mediante as condições estabelecidas no presente instrumento convocatório, que se subordina às normas gerais da Lei nº 8.666, de 21 de junho de 1993 e suas alterações e Lei Complementar nº 123, de 14 de dezembro de 2006.

### HORA, DATA E LOCAL:

Os envelopes opacos contendo os Documentos de Habilitação e as Propostas Comerciais deverão estar lacrados e poderão ser entregues pessoalmente ou via postal, na sala da Comissão Permanente de Licitação, a partir da publicação do Aviso de Licitação ou na sessão pública marcada para às **08:00H, DO DIA 02 DE FEVEREIRO DE 2024**, na sala de reuniões da Comissão Permanente de Licitação, localizada no Edifício Jose Alexandro Silva dos Santos, Anexo I, situado na Rua Pessoa Anta, 410, centro, Uruoca-CE, CEP: 62.460-000.

Compõem-se este Edital das Partes A e B, como a seguir apresenta:

**PARTE A-** Condições para a competição, julgamento e adjudicação. Em que são estabelecidos os requisitos e as condições para competição, julgamento e formalização do contrato.

### PARTE B- ANEXOS:

ANEXO I – TERMO DE REFERÊNCIA;

ANEXO II – PROJETO BASICO;

ANEXO III - MODELO DE DECLARAÇÃO DE VISITA AO LOCAL DA OBRA;

ANEXO IV – DECLARAÇÃO EMPREGADOR PESSOA JURIDICA;

ANEXO V- MODELO CARTA FIANÇA BANCARIA DE EXECUÇÃO DE CONTRATO;

ANEXO VI - MODELO DE FICHA DE DADOS DO REPRESENTANTE LEGAL;

ANEXO VII- DECLARAÇÃO DE MICROEMPRESA OU EMPRESA DE PEQUENO PORTE;

ANEXO VIII-MODELO DE CARTA PROPOSTA;

**GOVERNO MUNICIPAL DE URUOCA**  
Rua João Rodrigues, 173 – Centro Uruoca-CE  
Ouvidoria Municipal: (88) 992559694 - [www.uruoca.ce.gov.br](http://www.uruoca.ce.gov.br)  
[licitacao@uruoca.ce.gov.br](mailto:licitacao@uruoca.ce.gov.br)



*[Handwritten signatures and initials]*



# URUOCA

GOVERNO MUNICIPAL

Tem trabalho,  
tem respeito e  
muito para se ORGULHAR



ANEXO IX - MINUTA DE CONTRATO.

## 1. DO OBJETO

1.1- A presente licitação tem como objeto a **CONTRATAÇÃO DE EMPRESA PARA PRESTAÇÃO DE SERVIÇOS NA CONSTRUÇÃO DE PRAÇAS NO DISTRITO DE CAMPANARIO MUNICIPIO DE URUOCA-CE** de acordo com as condições especificações e quantitativos previstos no Projeto Básico.

1.2. Os valores a serem licitados foram adquiridos na (tabela SEINFRA 28.1- Desonerada), além das demais composições de preços constantes na documentação anexa.

## 2. DAS ESPECIFICAÇÕES E QUANTITATIVOS DO OBJETO

2.1. As especificações e quantitativos do objeto constam no orçamento básico anexado aos autos.

## 3. DA FONTE DE RECURSOS

3.1. O objeto desta Tomada de Preços será pago com recursos orçamentários oriundo do Tesouro Municipal no valor global estimado em **R\$: 927.456,47 (novecentos e vinte e sete mil quatrocentos e cinquenta e seis reais e quarenta e sete centavos)**.

**DOTAÇÕES ORÇAMENTÁRIAS: 1515.15.451.0133.1.043- Construção de Praças e ELEMENTO DE GASTO: 4.4.90.51.00- Obras e instalações. FONTE: 150000000- Recursos não Vinculados de Impostos.**

## 4. DA PARTICIPAÇÃO:

4.1. Poderá participar desta **Tomada de Preços** toda e qualquer empresa individual ou sociedade regularmente estabelecida no país, cadastrados no Município de Uruoca/CE, ou os atenderem a todas as condições exigidas para cadastramento até o terceiro dia útil anterior à data do recebimento dos documentos de habilitação e propostas de preços (Art. 22 § 2º da Lei 8.666/93) **e que seja especializada no objeto da licitação**, e que satisfaça a todas as exigências do presente Edital, especificações e normas, de acordo com os anexos relacionados, partes integrantes deste Edital, independente de transcrição.

4.2. É vedada a participação de consórcio ou grupo de empresas.

4.3. Não poderão participar da presente licitação, empresas que sejam consideradas inidôneas ou suspensas para participar de licitação em qualquer órgão/entidade governamental ou que estejam em recuperação judicial ou em processo de falência, sob concurso de credores, em dissolução ou em liquidação.

4.4. As licitantes deverão proceder, antes da elaboração das propostas, à verificação minuciosa de todos os elementos fornecidos, comunicando por escrito à Comissão Permanente de Licitação, até 05 (cinco) dias úteis antes da reunião de abertura da licitação, os erros, dúvidas e/ou omissões porventura observados. A não comunicação no prazo acima estabelecido, implicará na tácita aceitação dos elementos fornecidos, não cabendo, em nenhuma hipótese, qualquer reivindicação posterior com base em

**GOVERNO MUNICIPAL DE URUOCA**  
Rua João Rodrigues, 173 – Centro Uruoca-CE  
Ouvidoria Municipal: (88) 992559694 - [www.uruoca.ce.gov.br](http://www.uruoca.ce.gov.br)  
[licitacao@uruoca.ce.gov.br](mailto:licitacao@uruoca.ce.gov.br)



Handwritten signatures and initials at the bottom right of the page.



# URUOCA

GOVERNO MUNICIPAL

Tem trabalho,  
tem respeito e  
muito para se ORGULHAR



imperfeições, incorreções, omissões ou falhas.

4.5. A Licitante poderá adquirir o Edital gratuitamente em meio magnético na sala da Comissão de Licitação da Prefeitura Municipal de Uruoca, localizada no Edifício Jose Alexandre Silva dos Santos, Anexo I, situado na Rua Pessoa Anta, 410, centro, Uruoca-CE, CEP: 62.460-000, ou pela internet no endereço: [www.tce.ce.gov.br](http://www.tce.ce.gov.br). Caso a licitante opte pela aquisição do Edital em meio magnético deverá fornecer 01 (um) CD virgem.

4.6. A empresa interessada em participar da presente licitação, que obtiver gratuitamente o Edital pela internet, deverá formalizar o interesse de participar através de comunicado expresso diretamente à CPL, através do e-mail [licitacao@uruoca.ce.gov.br](mailto:licitacao@uruoca.ce.gov.br), informando os seguintes dados: nº do Edital, nome da empresa, CNPJ, endereço, telefone(s), e-mail, pessoa de contato.

4.7. As respostas às consultas formuladas pelos Concorrentes à Comissão Permanente de Licitação passarão a ser parte integrante do Edital e serão encaminhadas às empresas participantes da licitação que tenham cumprido o disposto no subitem 4.6, e serão divulgadas através do site [www.uruoca.ce.gov.br](http://www.uruoca.ce.gov.br)

4.8. A Comissão Permanente de Licitação não se responsabilizará por eventuais adendos que possam ocorrer no Edital, caso o licitante não proceda conforme estabelecido no subitem 4.6.

4.9. Será garantido às licitantes enquadradas como Microempresas e às Empresas de Pequeno Porte, tratamento diferenciado previsto na Lei Complementar nº 123, de 14 de dezembro de 2006, em seu Capítulo V – DO ACESSO AOS MERCADOS / Das Aquisições Públicas.

4.10. Tratando-se de Microempresas e Empresas de Pequeno Porte deverá ser apresentada declaração visando ao exercício da preferência prevista na Lei Complementar nº 123/06, que deverá ser feita de acordo com o modelo estabelecido do **ANEXO VII – DECLARAÇÃO DE MICROEMPRESA OU EMPRESA DE PEQUENO PORTE** deste Edital.

4.11. Caso a Licitante seja Microempresa ou Empresa de Pequeno Porte, esta deverá apresentar declaração na forma do **ANEXO VII** deste Edital, assinado pelo titular ou representante legal da empresa, devidamente comprovado. As empresas enquadradas no regime diferenciado e favorecido das Microempresas e Empresas de Pequeno Porte que não apresentarem a declaração prevista neste subitem poderão participar normalmente do certame, porém, em igualdade de condições com as empresas não enquadradas neste regime.

4.12. É vedada a participação de empresas cujos representantes legais ou sócios sejam servidores públicos dos órgãos e entidades da Administração Pública do Município de Uruoca, inclusive Fundações instituídas e/ou mantidas pelo Poder Público Municipal, como LICITANTE, direta ou indiretamente, por si ou por interposta pessoa, nos procedimentos licitatórios.

## 5. DA APRESENTAÇÃO DOS DOCUMENTOS DE HABILITAÇÃO E PROPOSTAS COMERCIAIS

5.1. Os Documentos de Habilitação, em 01 (uma) via e a Proposta Comercial, em 01 (uma) via, deverão ser entregues datilografados/digitados, contidos em envelopes opacos e lacrados com cola e/ou de forma tal que torne detectável qualquer intento de violação de seu conteúdo, estes trazendo na face o seguinte sobrescrito, respectivamente:

GOVERNO MUNICIPAL DE URUOCA  
Rua João Rodrigues, 173 – Centro Uruoca-CE  
Ouvidoria Municipal: (88) 992559694 - [www.uruoca.ce.gov.br](http://www.uruoca.ce.gov.br)  
[licitacao@uruoca.ce.gov.br](mailto:licitacao@uruoca.ce.gov.br)



Handwritten signatures and initials in the bottom right corner.



# URUOCA

GOVERNO MUNICIPAL

Tem trabalho,  
tem respeito e  
muito para se ORGULHAR



**À PREFEITURA MUNICIPAL DE URUOCA-CE- COMISSÃO PERMANENTE DE LICITAÇÃO**

**(IDENTIFICAÇÃO DA EMPRESA)**

**ENVELOPE Nº 01 – DOCUMENTAÇÃO/HABILITAÇÃO**

**TOMADA DE PREÇOS: Nº 0040712.2023**

**À PREFEITURA MUNICIPAL DE URUOCA-CE- COMISSÃO PERMANENTE DE LICITAÇÃO**

**(IDENTIFICAÇÃO DA EMPRESA)**

**ENVELOPE Nº 02 - PROPOSTA DE PREÇOS**

**TOMADA DE PREÇOS Nº 0040712.2023**

5.2. É obrigatória a assinatura de quem de direito da PROPONENTE na PROPOSTA COMERCIAL.

5.3. Os Documentos de Habilitação e as Propostas Comerciais deverão ser apresentados por preposto da LICITANTE com poderes de representação legal, através de procuração pública ou particular. A não apresentação não implicará em inabilitação, no entanto, o representante não poderá pronunciar-se em nome da LICITANTE, salvo se estiver sendo representada por um de seus dirigentes, que comprove tal condição através de documento legal.

5.3.1. Qualquer pessoa poderá entregar os Documentos de Habilitação e as Propostas Comerciais de mais de uma LICITANTE, porém, nenhuma pessoa, ainda que munida de procuração, poderá representar mais de uma LICITANTE junto à COMISSÃO, sob pena de exclusão sumária das LICITANTES representadas.

5.4. Os documentos apresentados deverão ser obrigatoriamente, da mesma sede, ou seja, se da matriz, todos da matriz, se de alguma filial, todos da mesma filial, com exceção dos documentos que são válidos para matriz e todas as filiais. Caso a empresa seja vencedora, o contrato será celebrado com a sede que apresentou a documentação.

## **6. DOS DOCUMENTOS DE HABILITAÇÃO – ENVELOPE "A".**

6.1. A habilitação da LICITANTE será aferida por intermédio de documentos relativos à capacitação jurídica, à regularidade fiscal, à qualificação técnica, qualificação econômico-financeira e qualificação trabalhista e outros documentos de habilitação.

### **6.2. Os Documentos de Habilitação deverão ser apresentados da seguinte forma:**

a). Em originais ou publicação em Órgão Oficial, ou, ainda, por qualquer processo de cópia autenticada em Cartório ou pela Comissão Permanente de Licitação.

**GOVERNO MUNICIPAL DE URUOCA**  
Rua João Rodrigues, 173 – Centro Urucoca-CE  
Ouvidoria Municipal: (88) 992559694 - [www.uruoca.ce.gov.br](http://www.uruoca.ce.gov.br)  
[licitacao@uruoca.ce.gov.br](mailto:licitacao@uruoca.ce.gov.br)





# URUOCA

GOVERNO MUNICIPAL

Tem trabalho,  
tem respeito e  
muito para se ORGULHAR



b) Dentro do prazo de validade, para aqueles cuja validade possa expirar. Na hipótese de o documento não conter expressamente o prazo de validade, deverá ser acompanhado de declaração ou regulamentação do órgão emissor que disponha sobre a validade do mesmo. Na ausência de tal declaração ou regulamentação, o documento será considerado válido pelo prazo de 60 (sessenta) dias, a partir da data de sua emissão;

c). Rubricados e numerados sequencialmente, da primeira à última página, de modo a refletir seu número exato;

d) A eventual falta de numeração ou a numeração incorreta poderá ser suprida pelo representante da licitante na sessão de abertura dos documentos de habilitação.

### 6.3. OS DOCUMENTOS DE HABILITAÇÃO CONSISTIRÃO DE:

6.3.1. **CERTIFICADO DE REGISTRO CADASTRAL – CRC**, expedido pela Comissão Permanente de Licitação - CPL, que comprove ser a LICITANTE especializada no ramo do objeto pertinente a esta Tomada de Preços. (Art. 22, § 2º da Lei. 8.666/93), emitido até 03 dias útil anterior ao certame.

### 6.3.2. HABILITAÇÃO JURÍDICA:

6.3.2.1. **Ato Constitutivo, Estatuto ou Contrato Social em vigor**, ou último aditivo consolidado, devidamente registrado, em se tratando de empresário individual e sociedades empresárias, e, no caso de sociedade por ações, acompanhado de ata da assembleia que elegeu seus atuais Administradores. Em se tratando de sociedades simples, Ato Constitutivo acompanhado de prova da Diretoria em exercício.

6.3.2.1. **Registro Comercial**, no caso de empresa individual.

6.3.2.2. **Cédula de identidade** do responsável legal ou signatário da proposta devidamente autenticado.

6.3.2.3- **Alvara de Funcionamento** da sede da licitante

### 6.3.3. REGULARIDADE FISCAL E TRABALHISTA

6.3.3.1. Prova de inscrição na:

a) Prova de inscrição no **Cadastro Nacional de Pessoas Jurídicas (CNPJ)**;

b) Prova de inscrição no **Cadastro de Contribuinte Estadual ou municipal**, relativo ao domicílio ou sede do licitante, pertinente ao seu ramo de atividade e compatível com o objeto contratual;

c) Prova de regularidade para com a **Fazenda Federal**- através de certidão conjunta negativa ou Certidão Conjunta positiva com efeitos de Negativa de Tributos e Contribuições Federais e Dívida Ativa da União, inclusive as contribuições sociais, emitida pela Receita Federal do Brasil;

d) Prova de regularidade com a **Fazenda Estadual**-através da certidão Negativa ou Certidão Positiva com

GOVERNO MUNICIPAL DE URUOCA  
Rua João Rodrigues, 173 – Centro Uruoca-CE  
Ouvidoria Municipal: (88) 992559694 - [www.uruoca.ce.gov.br](http://www.uruoca.ce.gov.br)  
[licitacao@uruoca.ce.gov.br](mailto:licitacao@uruoca.ce.gov.br)



Handwritten signatures and marks at the bottom right corner.



# URUOCA

GOVERNO MUNICIPAL

Tem trabalho,  
tem respeito e  
muito para se ORGULHAR



Efeitos de Negativa de Débitos Estaduais, emitida pela Secretaria da Fazenda Estadual da sede da empresa;

e) Prova de Regularidade com a **fazenda Municipal**- através da certidão Negativa ou certidão positiva com efeitos de Negativa de tributos Municipais, emitida pelo setor competente da sede da licitante;

f) Prova de regularidade junto ao fundo de Garantia por tempo de serviço (FGTS) - através da certidão de regularidade do **FGTS-CRF**, emitida pela caixa Econômica Federal;

g) prova de inexistência de débitos inadimplidos perante a **Justiça do Trabalho**, mediante a apresentação de certidão Negativa de débitos Trabalhistas- CNDT, emitida pelo Tribunal Superior do Trabalho ou outro órgão da Justiça do Trabalho.

### 6.3.4. QUALIFICAÇÃO TÉCNICA

**6.3.4.1.** Prova de inscrição ou registro da LICITANTE e de seu (s) RESPONSÁVEL (eis) TÉCNICO (s), separadamente junto ao Conselho Regional de Engenharia Arquitetura e Agronomia (CREA), ou Conselho de Arquitetura e Urbanismo - CAU da localidade da sede da PROPONENTE.

**6.3.4.2. CAPACITAÇÃO TÉCNICO-OPERACIONAL:** Apresentação de um ou mais atestados de capacidade técnica-operacional, fornecido por pessoa jurídica de direito público ou privado devidamente identificada, em nome do licitante, relativo à execução de serviços compatível em características, quantidades e prazos com o objeto da presente licitação, envolvendo as parcelas de maior relevância e valor significativo do objeto da licitação que são:

- **PISO INDUSTRIAL NATURAL ESP.= 12mm, INCLUS. POLIMENTO (EXTERNO), 324,00m<sup>2</sup>, 50,00%**
- **ALAMBRADO P/QUADRA ESPORTIVA ALTURA 4M, 50,00m<sup>2</sup>, 46,29%.**
- **PEDRAS NATURAIS DECORATIVAS, C/ARGAMASSA MISTA CIMENTO. CAL HIDRATADA E AREIA, 260,002, 49,33%.**

**6.3.4.3. CAPACITAÇÃO TÉCNICO-PROFISSIONAL:** Comprovação da licitante de possuir, como responsável técnico, em seu quadro permanente, na data da licitação, profissional de nível superior, 01 (um) Engenheiro Civil ou Arquiteto, reconhecido(s) pelo CREA ou CAU, detentor de ATESTADO(S) DE RESPONSABILIDADE TÉCNICA, devidamente registrado(s) no CREA ou CAU da região onde os serviços foram executados, devidamente acompanhado(s) da(s) respectiva(s) CERTIDÃO DE ACERVO TÉCNICO - CAT, expedida(s) pelo respectivo Conselho, que comprove ter o(s) profissional(is) executado para órgão ou entidade da Administração Pública Direta ou Indireta, Federal, Estadual, Municipal ou do Distrito Federal, ou ainda, para empresa privada, que não a própria licitante (CNPJ diferente) - serviço(s) relativo(s) as parcelas de maior relevância e valor significativo do objeto da presente licitação que são:

- **PISO INDUSTRIAL NATURAL ESP.= 12mm, INCLUS. POLIMENTO (EXTERNO).**
- **ALAMBRADO P/QUADRA ESPORTIVA ALTURA 4M.**
- **PEDRAS NATURAIS DECORATIVAS, C/ARGAMASSA MISTA CIMENTO. CAL HIDRATADA E AREIA.**

Com características semelhantes ao objeto deste Edital. Vedada a participação de profissional como

GOVERNO MUNICIPAL DE URUOCA  
Rua João Rodrigues, 173 – Centro Uruoca-CE  
Ouvidoria Municipal: (88) 992559694 - [www.uruoca.ce.gov.br](http://www.uruoca.ce.gov.br)  
[licitacao@uruoca.ce.gov.br](mailto:licitacao@uruoca.ce.gov.br)





# URUOCA

GOVERNO MUNICIPAL

Tem trabalho,  
tem respeito e  
muito para se ORGULHAR



responsável técnico de mais de uma licitante, caso em que, constatado tal fato, deverá o profissional optar por uma das licitantes, inabilitando-se as demais, sob pena de inabilitação sumária de todas as concorrentes.

I - Apresentar somente o(s) ATESTADO(S) e/ou CERTIDÃO(ÕES) necessário(s) e suficiente(s) para comprovação do exigido, e fazer a indicação com marca texto dos itens que comprovarão o cumprimento das exigências relativas a qualificação técnica.

**6.3.4.4-** Entende-se, para fins deste Edital, como pertencente ao quadro permanente:

- Se **EMPREGADO**, comprovando-se o vínculo empregatício através de cópia da "Ficha ou Livro de Registro de Empregado", da Carteira de Trabalho e Previdência Social – CTPS.
- Se **SÓCIO**, comprovando-se a participação societária através de cópia do Contrato social e aditivos, se houver, devidamente registrado (s) na Junta Comercial.
- Se **CONTRATADO**, apresentar contrato de prestação de serviço, vigente na data de abertura deste certame, comprovando, ainda, o registro do responsável técnico da licitante junto ao CREA ou CAU, acompanhado de declaração ou documento equivalente expedido, também pelo CREA ou CAU, que indique a relação das empresas em que o profissional contratado figure como responsável técnico.

**6.3.4.5-** Não serão aceitos atestados de Fiscalização, Supervisão, Gerenciamento, Controle Tecnológico ou Assessoria Técnica de Obras, nem atestados de responsabilidade técnica, não baixados por execução dos serviços junto ao CREA.

**6.3.4.6-** Declaração de responsabilidade técnica na qual deverá constar a qualificação dos responsáveis técnicos pela execução da obra objeto do certame, assinada por todos os indicados e pelo representante legal da licitante, conforme modelo anexo todas as assinaturas constantes em referida declaração.

### 6.3.5. DA QUALIFICAÇÃO ECONÔMICA E FINANCEIRA

6.3.5.1. A avaliação para todas as licitantes será apurada através da apresentação do Índice de Liquidez Geral (LG) a seguir definido, calculado com 02 (duas) casas decimais, sem arredondamentos, devidamente assinados pelo Responsável pela Pessoa Jurídica. A fonte de informação dos valores considerados deverá ser o Balanço Patrimonial, apresentado na forma da lei. Tratando-se de Sociedade Anônima, deverão ser apresentadas as Demonstrações Contábeis por meio de uma das seguintes formas: publicação em Diário Oficial, publicação em jornal de grande circulação, ou ainda, através de cópia autenticada das mesmas. Os demais tipos societários e o empresário individual deverão apresentar cópia autenticada do Balanço Patrimonial, registrado na Junta Comercial da sede da licitante ou em outro órgão equivalente. Liquidez Geral (LG):

$$LG = \frac{(\text{Ativo Circulante} + \text{Realizável a Longo Prazo})}{(\text{Passivo Circulante} + \text{Exigível a Longo Prazo})} \geq 1,20$$

6.3.5.2. **Certidão negativa expedida pelo Cartório Distribuidor de Falência** ou de Recuperação Judicial do local da sede da PROPONENTE, com data de expedição não superior a 60 (sessenta) dias, quando não houver prazo de validade expresso no documento.

6.3.5.3. Prova de valor do **Patrimônio Líquido não inferior a 10% (dez por cento) do valor global**

GOVERNO MUNICIPAL DE URUOCA  
Rua João Rodrigues, 173 – Centro Uruoca-CE  
Ouvidoria Municipal: (88) 992559694 - [www.uruoca.ce.gov.br](http://www.uruoca.ce.gov.br)  
[licitacao@uruoca.ce.gov.br](mailto:licitacao@uruoca.ce.gov.br)



Handwritten marks and signatures at the bottom right of the page.



# URUOCA

GOVERNO MUNICIPAL

Tem trabalho,  
tem respeito e  
muito para se ORGULHAR



ou soma dos valores globais a que a empresa concorre, valores estes estabelecidos no subitem 3.1, até a data de entrega dos Documentos de Habilitação e Propostas Comerciais e cuja comprovação será feita através do Balanço Patrimonial e demonstrações contábeis do último exercício social, já apresentado e entregue na forma da lei.

6.3.5.4. **Certidão Simplificada e Específica** emitida pela Junta Comercial da Sede da Licitante, com emissão não inferior a 30 (trinta) dias da abertura do certame.

### 6.3.6. QUALIFICAÇÃO TRABALHISTA

6.3.6.1. Declaração da licitante, comprovando o fiel cumprimento das recomendações trazidas pelo art. 7º da Constituição Federal, inciso XXXIII, isto é, que não utiliza trabalho de menores de 18 (dezoito) anos na execução de serviços perigosos ou insalubres, nem de menores de 16 (dezesesseis) anos para trabalho de qualquer natureza, de acordo com o **ANEXO IV-MODELO DE DECLARAÇÃO – EMPREGADOR PESSOA JURÍDICA**.

6.4. A LICITANTE deverá fornecer, a título de informação, endereço, número de telefone, fax, e-mail e pessoa de contato, preferencialmente local. A ausência desses dados não a tornará inabilitada.

### 6.3.7. OUTROS DOCUMENTOS DE HABILITAÇÃO:

6.3.7.1.- Declaração expressa do responsável legal do licitante de que não existe superveniência de fato impeditivo da habilitação ou redução na sua capacidade financeira que venha a afetar as exigências contidas no edital.

6.3.7.2. Declaração de que recebeu toda documentação necessária a elaboração de sua Proposta de Preços e tomou conhecimento de todas as informações e das condições locais para o cumprimento das obrigações objeto da licitação, nos termos do inciso III do Art. 30 da Lei 8.666/93 e suas alterações posteriores. **ANEXO III-MODELO DE DECLARAÇÃO DE VISITA AO LOCAL DA OBRA.**

6.3.7.3. Indicação das instalações e apresentação de listagem especificada e de declaração formal de disponibilidade, firmada por representante legal da Empresa, de equipamentos e maquinários destinados à execução do objeto contratual, acompanhada de fotos da fachada e interior da empresa e documento idôneo comprobatório da existência da estrutura física. Tal exigência possui amparo legal no parágrafo 6º do art. 30 da Lei nº 8.666/93 e suas alterações posteriores.

## 7. DAS PROPOSTAS COMERCIAIS - ENVELOPE "B"

7.1. As Propostas Comerciais conterão, no mínimo:

7.1.1. CARTA PROPOSTA COMERCIAL conforme **ANEXO VIII-MODELO DE CARTA DE PROPOSTA COMERCIAL**, contendo:

7.1.1.1. Nome da empresa proponente, endereço e número de inscrição no CNPJ;

7.1.2. Validade da proposta, **não inferior a 60 (sessenta) dias**;

GOVERNO MUNICIPAL DE URUOCA  
Rua João Rodrigues, 173 – Centro Uruoca-CE  
Ouvidoria Municipal: (88) 992559694 - [www.uruoca.ce.gov.br](http://www.uruoca.ce.gov.br)  
[licitacao@uruoca.ce.gov.br](mailto:licitacao@uruoca.ce.gov.br)



Handwritten signatures and initials in the bottom right corner of the page.





# URUOCA

GOVERNO MUNICIPAL

Tem trabalho,  
tem respeito e  
muito para se ORGULHAR



7.1.2.1. Fica o licitante ciente sobre a necessidade de manifestar-se acerca da concordância da **prorrogação e revalidação da proposta**, antes do vencimento da mesma, por igual e sucessivo período. A falta de manifestação libera o licitante, excluindo-o do certame licitatório.

7.1.2.2. Em situação em que a proposta vença antes da sessão pública de abertura da mesma a não prorrogação e revalidação por parte do licitante resulta em sua não abertura, passando a condição de inválida.

7.1.2.3. No caso de a proposta vir a vencer após a abertura dos preços, a mesma deverá ser prorrogada e revalidada até a contratação, sob pena de exclusão do presente certame.

7.1.3. Preço global, expresso em Real;

7.1.4. Assinatura do representante legal.

7.2. Acompanharão, **obrigatoriamente**, as Propostas Comerciais, como partes integrantes da mesma, os seguintes anexos, os quais deverão conter o nome da licitante, a assinatura e o título profissional do engenheiro que os elaborou, e o número da Carteira do CREA desse profissional:

7.2.1. Planilha de Orçamento, contendo preços unitários e totais de todos os itens dos serviços constantes do **ANEXO II-PROJETO BÁSICO**.

7.2.2. Composição de Custos do BDI.

7.2.3. Cronograma Físico-Financeiro compatível com a obra.

7.3. Os valores unitários do **PROJETO BÁSICO - ANEXO II**, são considerados valores limites máximos (observado o disposto na alínea f do subitem 9.6). Assim cada LICITANTE/PROPONENTE deve observá-los quando da apresentação de sua Proposta Comercial.

7.4. Tendo em vista que a presente licitação trata de Empreitada por Preço Global, o **ANEXO II - PROJETO BÁSICO** deverá ser seguida integralmente no tocante à discriminação dos serviços, quantitativos e unidades de medida, sendo desclassificada a empresa que omiti-los, por qualquer razão, atentando para que o preço total da proposta da LICITANTE não seja superior ao estabelecido no subitem 3.1 deste Edital.

7.5. Correrão por conta da PROPONENTE vencedora todos os custos que porventura deixar de explicitar em sua proposta.

7.6. A LICITANTE deverá fornecer a ficha de dados da pessoa que irá assinar o Contrato, caso a empresa seja declarada vencedora deste certame, conforme o **ANEXO VI-MODELO DE FICHA DE DADOS DO REPRESENTANTE LEGAL**. A ausência dessa ficha não a tornará desclassificada.

7.7. As PROPOSTAS COMERCIAIS deverão ser rubricadas e numeradas sequencialmente, da primeira à última folha, de modo a refletir seu número exato.

7.8 A eventual falta de numeração ou a numeração incorreta poderá ser suprida pelo representante da

GOVERNO MUNICIPAL DE URUOCA  
Rua João Rodrigues, 173 – Centro Uruoca-CE  
Ouvidoria Municipal: (88) 992559694 - [www.uruoca.ce.gov.br](http://www.uruoca.ce.gov.br)  
[licitacao@uruoca.ce.gov.br](mailto:licitacao@uruoca.ce.gov.br)



Handwritten signatures and marks at the bottom right of the page.



# URUOCA

GOVERNO MUNICIPAL

Tem trabalho,  
tem respeito e  
muito para se ORGULHAR



licitante na sessão de abertura das propostas.

## 8. DO PROCEDIMENTO

8.1. Os trabalhos da sessão pública para recebimento dos Documentos de Habilitação e Propostas Comerciais obedecerão aos trâmites estabelecidos nos subitens seguintes:

8.1.1. Na presença das PROPONENTES e demais pessoas que quiserem assistir à sessão, a COMISSÃO receberá os envelopes devidamente lacrados, contendo os Documentos de Habilitação e as Propostas Comerciais.

8.1.2. Para a boa condução dos trabalhos, cada LICITANTE deverá se fazer representar por, no máximo, 02 (duas) pessoas.

8.1.3. Os membros da COMISSÃO e pelo menos 02 (dois) representantes das LICITANTES, escolhidos dentre os presentes como representantes das PROPONENTES, examinarão e rubricarão todas as folhas dos Documentos de Habilitação e Propostas Comerciais apresentados.

8.1.4. Recebidos os envelopes "A" - DOCUMENTOS DE HABILITAÇÃO e "B" - PROPOSTAS COMERCIAIS, proceder-se-á a abertura daqueles referentes à documentação de habilitação;

8.1.5. A COMISSÃO poderá, a seu exclusivo critério, proclamar, na mesma sessão, o resultado da habilitação, ou convocar outra para esse fim, ficando cientificados os interessados.

8.1.6. Proclamado o resultado da habilitação, e decorrido o prazo para interposição de recurso, ou no caso de renúncia do direito recursal, a COMISSÃO procederá a abertura das Propostas Comerciais das LICITANTES habilitadas.

8.1.7. A COMISSÃO devolverá os envelopes de Propostas Comerciais às LICITANTES inabilitadas, se não houver recursos ou, se houver, após sua denegação.

8.1.7.1. A COMISSÃO manterá sob sua guarda no prazo de 60(sessenta) dias, os envelopes contendo as propostas comerciais das empresas inabilitadas, que não estiverem representadas legalmente na sessão em que foi proferido o resultado da habilitação/inabilitação. Transcorrido esse prazo sem que os citados envelopes tenham sido resgatados, estes serão eliminados pela COMISSÃO para incineração ou doação para reciclagens.

8.2. Após a entrega dos envelopes contendo os Documentos de Habilitação e as Propostas Comerciais, nenhum documento adicional será aceito ou considerado no julgamento, e nem serão permitidos quaisquer adendos, acréscimos ou retificações.

8.2.1. É facultado à COMISSÃO, de ofício ou mediante requerimento do interessado, em qualquer fase da licitação realizar diligências, destinadas a esclarecer ou complementar a instrução do processo.

8.3. De cada sessão realizada será lavrada a respectiva ata circunstanciada, a qual será assinada pela COMISSÃO e pelos representantes das LICITANTES.

GOVERNO MUNICIPAL DE URUOCA  
Rua João Rodrigues, 173 – Centro Uruoca-CE  
Ouvidoria Municipal: (88) 992559694 - [www.uruoca.ce.gov.br](http://www.uruoca.ce.gov.br)  
[licitacao@uruoca.ce.gov.br](mailto:licitacao@uruoca.ce.gov.br)



*[Handwritten mark]*

*[Handwritten mark]*

*[Handwritten mark]*



# URUOCA

GOVERNO MUNICIPAL

Tem trabalho,  
tem respeito e  
muito para se ORGULHAR



8.4. O resultado de julgamento final da Licitação será comunicado na mesma sessão ou posteriormente através de notificação aos interessados.

8.5. Os recursos, em qualquer das fases da licitação, quando ocorrerem, serão interpostos e julgados com estrita observância da Lei das Licitações, nº 8.666/93, art. 109.

8.6. Ocorrendo a(s) inabilitação(ões) ou a(s) desclassificação(ões) das propostas de todas as licitantes a Comissão, nos termos do art.48 § 3º da Lei Federal nº 8.666/93, **poderá fixar às participantes o prazo de 8 (oito) dias úteis para apresentação de novos documentos ou novas propostas**, escoimadas das causas que as inabilitaram ou as desclassificaram, podendo, no caso das propostas, ter seus valores alterados se em benefício da Administração ou em decorrência da própria correção das causas que outrora as desclassificaram.

## 9. DOS CRITÉRIOS DE JULGAMENTO

9.1. A responsabilidade pelas informações, pareceres técnicos e econômicos exarados na presente **Tomada de Preços** é exclusiva da equipe técnica do Órgão/Entidade de onde a mesma é originária.

9.2. A empresa deverá apresentar preços unitários iguais para os mesmos serviços. Caso a empresa apresente preços unitários diferentes, a Comissão fará a correção, considerando o menor dos preços unitários apresentados para os serviços iguais, não se constituindo, de forma algum motivo para desclassificação.

### A – AVALIAÇÃO DOS DOCUMENTOS DE HABILITAÇÃO – ENVELOPE “A”

9.3. A habilitação será julgada com base nos Documentos de Habilitação apresentados, observadas as exigências pertinentes à Habilitação Jurídica, Regularidade Fiscal, Qualificação Técnica, Qualificação Econômica e Financeira e Qualificação Trabalhista, outros documentos de habilitação.

9.4. Será habilitada a LICITANTE que apresentar na análise de balanço um valor maior ou igual a **1,20 (um inteiro e dois décimos)** para o Índice de Liquidez Geral (LG) especificado no subitem 6.3.5.1. O cálculo do Índice deverá ser feito com 02 (duas) casas decimais, sem arredondamento.

9.5. Será inabilitada a licitante que deixar de apresentar qualquer um dos documentos exigidos no ENVELOPE A, ou apresentá-los em desacordo com as exigências do presente Edital e ainda, serão inabilitadas, de forma superveniente, as ME ou EPP que não normalizarem a documentação de Regularidade Fiscal no prazo definido no subitem 6.3.3.6.1.

### B – AVALIAÇÃO DAS PROPOSTAS COMERCIAIS – ENVELOPE “B”

9.6. Serão desclassificadas as Propostas Comerciais que apresentarem:


- Condições ilegais, omissões, erros e divergência ou conflito com as exigências deste Edital;
- Proposta em função da oferta de outro competidor na licitação;
- Preço unitário simbólico ou irrisório, havido assim como aquele incompatível com os preços praticados

GOVERNO MUNICIPAL DE URUOCA  
Rua João Rodrigues, 173 – Centro Uruoca-CE  
Ouvidoria Municipal: (88) 992559694 - [www.uruoca.ce.gov.br](http://www.uruoca.ce.gov.br)  
[licitacao@uruoca.ce.gov.br](mailto:licitacao@uruoca.ce.gov.br)



X

X

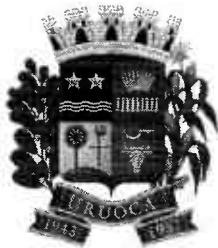

# URUOCA

GOVERNO MUNICIPAL

Tem trabalho,  
tem respeito e  
muito para se ORGULHAR



no mercado, conforme a Lei nº 8.666/93 e suas alterações;

d) Preço excessivo, assim entendido como aquele superior ao orçado, estabelecido no subitem 3.1 deste Edital;

e) Preços globais inexequíveis na forma do Art. 48 da Lei das Licitações;

f) Preços unitários superiores aos estimados pela CONTRATANTE.

f.1). Caso se verifique na proposta a ocorrência de itens com preços unitários superiores aos estimados pela CONTRATANTE, a licitante deverá apresentar relatório técnico circunstanciado justificando os preços unitários ofertados.

f.2). Caso as justificativas apresentadas pela LICITANTE não sejam acatadas pela Comissão Permanente de Licitação, a proposta da mesma será desclassificada.

g) Propostas que não atendam ao subitem 7.2 do Edital.

9.7. Na proposta prevalecerão, em caso de discordância entre os valores numéricos e por extenso, estes últimos.

9.8. No caso de divergências entre as colunas discriminação dos serviços, unidades e quantidades constantes dos orçamentos apresentados pelos licitantes e aqueles constantes deste Edital, prevalecerão as discriminações dos serviços, unidades e quantidades do referido Anexo deste Edital, sujeitando-se a licitante a executar os serviços de acordo com as especificações e detalhamento constantes do instrumento convocatório, devendo a comissão proceder o registro em ata das referidas correções.

9.9. Os erros de soma e/ou multiplicação, bem como o valor total proposto, eventualmente configurados nas Propostas Comerciais das PROPONENTES, serão devidamente corrigidos, não se constituindo, de forma alguma, como motivo para desclassificação da proposta.

9.10. A empresa deverá apresentar o mesmo preço unitário para serviços iguais. Caso a empresa apresente preços unitários diferentes, a Comissão fará a correção, considerando o menor dos preços unitários apresentados para os serviços iguais, não se constituindo, de forma alguma, motivo para desclassificação.

9.11. Havendo igualdade entre 2 (duas) ou mais propostas, o certame será decidido por sorteio, observado a Lei Complementar nº 123, de 14 de dezembro de 2006.

9.12. Será declarada vencedora a proposta de MENOR PREÇO entre as LICITANTES classificadas.

9.13. Caso a proposta classificada em 1º (primeiro) lugar, não seja ME ou EPP, a Comissão procederá de acordo com os subitens a seguir:

9.13.1. Fica assegurado, como critério de desempate o exercício do direito de preferência para as ME ou EPP, devendo a licitante estar presente à sessão pública de divulgação da análise das propostas de preços, previamente marcada pela Comissão, para exercer mencionado direito.

**GOVERNO MUNICIPAL DE URUOCA**  
Rua João Rodrigues, 173 – Centro Uruoca-CE  
Ouvidoria Municipal: (88) 992559694 - [www.uruoca.ce.gov.br](http://www.uruoca.ce.gov.br)  
[licitacao@uruoca.ce.gov.br](mailto:licitacao@uruoca.ce.gov.br)





# URUOCA

GOVERNO MUNICIPAL

Tem trabalho,  
tem respeito e  
muito para se ORGULHAR



9.13.2. Entende-se por empate aquelas situações em que as propostas apresentadas pelas microempresas e empresas de pequeno porte sejam iguais ou até 10% (dez por cento) superiores à proposta mais bem classificada, depois de ordenadas as propostas de preços em ordem crescente dos preços ofertados.

9.13.3. Para efeito do disposto no subitem 9.13.1 ocorrendo empate, a Comissão procederá da seguinte forma:

a) A microempresa ou empresa de pequeno porte que obtiver a melhor classificação poderá apresentar proposta de preço inferior àquela considerada vencedora no certame, situação em que será classificada em primeiro lugar e, conseqüentemente, declarada vencedora do certame.

b). Não ocorrendo à contratação da microempresa ou empresa de pequeno porte, na forma da alínea anterior, serão convocadas as remanescentes que porventura se enquadrem na hipótese do subitem 9.13.2, na ordem classificatória, para o exercício do mesmo direito.

9.13.4. No caso de equivalência dos valores apresentados pelas microempresas e empresas de pequeno porte que se encontrem no intervalo estabelecido no subitem 9.15.2 será realizado sorteio entre elas para que se identifique aquela que primeiro poderá apresentar nova proposta de preços, que deverá ser registrada em ata.

9.13.5. Na hipótese de não-contratação nos termos previstos no subitem acima, o objeto licitado será adjudicado em favor da proposta originalmente vencedora do certame.

9.13.6. Ocorrendo a situação prevista no subitem 9.13.3, a microempresa ou empresa de pequeno porte que obtiver a melhor classificação será convocada para apresentar nova proposta de preços após a solicitação da Comissão. Todos os atos deverão constar da ata dos trabalhos.

## 10. DA ADJUDICAÇÃO

10.1. O objeto da licitação será adjudicado ao autor da proposta vencedora, mediante Contrato a ser firmado entre este e o CONTRATANTE. O adjudicatário tem o prazo de 05 (cinco) dias úteis para assinatura do Contrato, contado da data de sua convocação para esse fim.

10.2. Além das obrigações legais regulamentares e das demais constantes deste instrumento e seus anexos, antes da assinatura do Contrato, obriga-se a PROPONENTE a:

10.2.1. Apresentar garantia, antes da assinatura do Contrato, numa das seguintes modalidades, no valor **correspondente a 5% (cinco) da contratação**:

a) Caução em dinheiro ou em Títulos da Dívida Pública, vedada a prestação de garantia através de Títulos da Dívida Agrária. No caso de opção pela garantia em Títulos da Dívida Pública, tais títulos deverão ser acompanhados de documento emitido pela SECRETARIA DO TESOURO NACIONAL, o qual atestará a sua validade, exequibilidade e avaliação de resgate atual;

b) Fiança Bancária (**ANEXO V-MODELO DA CARTA DE FIANÇA BANCÁRIA – GARANTIA DE EXECUÇÃO DO CONTRATO**);

GOVERNO MUNICIPAL DE URUOCA  
Rua João Rodrigues, 173 – Centro Uruoca-CE  
Ouvidoria Municipal: (88) 992559694 - [www.uruoca.ce.gov.br](http://www.uruoca.ce.gov.br)  
[licitacao@uruoca.ce.gov.br](mailto:licitacao@uruoca.ce.gov.br)



Handwritten marks and signatures at the bottom right corner.



# URUOCA

GOVERNO MUNICIPAL

Tem trabalho,  
tem respeito e  
muito para se ORGULHAR



c) Seguro-garantia.

10.2.1.1. Na garantia para a execução do Contrato deverá estar expresso seu prazo de validade superior a 60 (sessenta) dias do prazo contratual.

10.2.2. Prestar garantia adicional na forma do §2º do Art. 48 da Lei nº 8.666/93, quando for o caso.

10.2.3. Na ocorrência de acréscimo contratual de valor deverá ser prestada garantia proporcional ao valor acrescido, nas mesmas condições estabelecidas no subitem 10.2.1.

10.2.4. Apresentar, após solicitação do CONTRATANTE, no prazo máximo de 02 (dois) dias úteis, as Composições de Preços Unitários para cada serviço constante do orçamento apresentado, contendo todos os insumos e coeficientes de produtividade de cada serviço, quais sejam: equipamentos, mão de obra (direta e indireta), totalização de encargos sociais, insumos, transportes, Benefício de Despesas Indiretas -BDI, totalização de impostos e taxas e quaisquer outros necessários à execução dos serviços, devendo o valor total da Composição de Preços Unitários de cada serviço ser igual ao valor proposto.

10.2.4.1. As Composições de Preços Unitários citadas no subitem anterior deverão ser entregues ao CONTRATANTE, para análise e aprovação, e, conseqüente autorização para assinatura do Contrato.

10.2.4.2. Nas Composições de Preços Unitários deverão ser considerados os valores de mão de obra não inferiores aos pisos salariais normativos da categoria correspondente, fixados por Dissídio Coletivo, Acordos ou Convenções Coletivas de Trabalho.

10.2.4.3. Caso alguma Composição de Preços Unitários apresentada pela vencedora, seja considerada inadequada para a execução do serviço, esta deverá apresentar no prazo máximo de 3 (três) dias úteis, nova Composição de Preços Unitários deste serviço, de acordo com a Composição de Preços Unitários da Tabela Unificada da SEINFRA, no tocante aos insumos e seus coeficientes, mantendo-se inalterado o valor total proposto.

10.2.4.4. Os tributos referentes ao Imposto de Renda -Pessoa Jurídica -IRPJ e Contribuição Social Sobre o Lucro Líquido -CSLL não deverão integrar o cálculo do Benefício de Despesas Indiretas -BDI, nem tampouco a planilha de custo direto, por se constituírem em tributos de natureza direta e personalística, que oneram pessoalmente a CONTRATADA, não devendo ser repassados ao CONTRATANTE.

10.3. Quando a licitante adjudicatária não cumprir as obrigações constantes deste Edital e não assinar o Contrato no prazo de 05 (cinco) dias úteis, é facultado ao CONTRATANTE convidar a segunda classificada, e assim sucessivamente, para assinar o Contrato nas mesmas condições da primeira colocada, inclusive quanto ao preço, ou revogar a licitação.

10.4. A CONTRATADA fica obrigada a aceitar, nas mesmas condições contratuais, os acréscimos ou supressões que se fizerem necessários, até os limites previstos em lei.

## 11. DOS PRAZOS

11.1. Os serviços, objeto desta licitação, deverão ser executados e concluídos dentro do prazo de **180 (cento e oitenta) dias**, contados a partir do 5º dia útil após a emissão da Ordem de Serviço, podendo

GOVERNO MUNICIPAL DE URUOCA

Rua João Rodrigues, 173 - Centro Uruoca-CE

Ouvidoria Municipal: (88) 992559694 - [www.uruoca.ce.gov.br](http://www.uruoca.ce.gov.br)

[licitacao@uruoca.ce.gov.br](mailto:licitacao@uruoca.ce.gov.br)



Handwritten signatures and initials in the bottom right corner.



# URUOCA

GOVERNO MUNICIPAL

Tem trabalho,  
tem respeito e  
muito para se ORGULHAR



ser prorrogado nos termos da Lei nº 8.666/93 e suas alterações.

11.2. Os pedidos de prorrogação deverão se fazer acompanhar de um relatório circunstanciado. Esses pedidos serão analisados e julgados pela fiscalização da Prefeitura Municipal de Uruoca.

11.3. Os pedidos de prorrogação de prazos serão dirigidos ao CONTRATANTE, até 10 (dez) dias antes da data do término do prazo contratual.

11.4. Os atrasos ocasionados por motivo de força maior ou caso fortuito, desde que notificados no prazo de 48 (quarenta e oito) horas e aceitos pelo CONTRATANTE, não serão considerados como inadimplemento contratual.

11.5. O prazo de vigência será de **180 (cento e oitenta) dias**, contados a partir do 5º dia útil após a emissão da Ordem de Serviço, podendo ser prorrogado de acordo com solicitação e acordo com as partes.

## 12. DOS PREÇOS E DO REAJUSTAMENTO

12.1. Os preços são firmes e irrevogáveis pelo período de 12 (doze) meses da apresentação da proposta. Caso o prazo exceda a 12 (doze) meses os preços contratuais serão reajustados, tomando-se por base a data da apresentação da proposta, pela variação dos índices constantes da revista "CONJUNTURA ECONÔMICA" (Índice Nacional da Construção Civil –INCC) editada pela Fundação Getúlio Vargas.

12.2. No cálculo dos reajustes se utilizará a seguinte fórmula:

$$R = V \left[ \frac{I - I_0}{I_0} \right]$$

Onde:

R=Valor do reajuste procurado;

V=Valor contratual dos serviços a serem reajustados;

I<sub>0</sub>=Índice inicial -refere-se ao mês da apresentação da proposta;

I=Índice final -refere-se ao mês de aniversário anual da proposta.

12.2.1. O FATOR deve ser truncado na quarta casa decimal, ou seja, desprezar totalmente da quinta casa decimal em diante.

## 13. DAS CONDIÇÕES DE PAGAMENTO

13.1. O pagamento será efetuado em até 30 dias da emissão da nota fiscal referente à medição atestada da contratada pela contratante. As medições deverão ser elaboradas pela CONTRATADA, de comum acordo com a fiscalização, referente aos serviços executados, e entregues até o dia 05 (cinco) de cada mês. As medições terão periodicidade mensal, entre os dias 01 (primeiro) e 30(trinta) de cada mês, exceto a primeira que será elaborada no início dos serviços até o dia 30 (trinta) do mês corrente. A fiscalização atestará os serviços executados até o dia 30 (trinta) de cada mês.

GOVERNO MUNICIPAL DE URUOCA

Rua João Rodrigues, 173 – Centro Uruoca-CE

Ouvidoria Municipal: (88) 992559694 - [www.uruoca.ce.gov.br](http://www.uruoca.ce.gov.br)

[licitacao@uruoca.ce.gov.br](mailto:licitacao@uruoca.ce.gov.br)





# URUOCA

GOVERNO MUNICIPAL

Tem trabalho,  
tem respeito e  
muito para se ORGULHAR



13.2. A CONTRATADA se obriga a apresentar junto à fatura dos serviços prestados, cópia da quitação das seguintes obrigações patronais referente ao mês anterior ao do pagamento:

- a) Recolhimento das contribuições devidas ao INSS (parte do empregador e parte do empregado), relativas aos empregados envolvidos na execução do objeto deste instrumento;
- b) Recolhimento do FGTS, relativo aos empregados referidos na alínea anterior;
- c) Comprovante de recolhimento do PIS e ISS, quando for o caso, dentro de 20 (vinte) dias a partir do recolhimento destes encargos;
- d) Relação dos empregados utilizados nos serviços contratados assinada pela Fiscalização do Contrato;
- e) Folha de pagamento relativa aos empregados utilizados nos serviços contratados.
- f) Cópia da ART da obra; e
- g) Cópia do CEI (Cadastro Específico do INSS).

13.3 A CONTRATADA deverá apresentar juntamente com cada medição Relatório Mensal sobre Segurança e Medicina do Trabalho da obra/frente de serviço, indicando, se for o caso, os acidentes ocorridos e respectivas providências tomadas, fiscalizações realizadas pela Superintendência Regional do Trabalho e resultados destas, bem como as inspeções de iniciativa da própria CONTRATADA.

13.4. O pagamento de cada fatura dependerá da apresentação dos documentos e quitações acima referidos.

13.5. O pagamento dos serviços será efetuado até o 30º (trigésimo) dia seguinte após a emissão da nota fiscal, desde que a documentação protocolada atenda aos requisitos estabelecidos neste Edital.

13.6. Nos casos de eventuais atrasos ou antecipações de pagamentos, haverá recomposição ou desconto com base nos juros de mora de 1% (um por cento) ao mês pro rata die, a partir da data do vencimento até a data do efetivo pagamento.

## 14. DAS CONDIÇÕES GERAIS DA PRESTAÇÃO DOS SERVIÇOS

14.1. A CONTRATADA estará obrigada a satisfazer os requisitos e atender a todas as exigências e condições a seguir estabelecidas:

- a). Recrutar pessoal habilitado e com experiência comprovada fornecendo à CONTRATANTE relação nominal dos profissionais, contendo identidade e atribuição/especificação técnica;
- b). Executar a obra através de pessoas idôneas, assumindo total responsabilidade por quaisquer danos ou falta que venham a cometer no desempenho de suas funções, podendo a Secretaria Municipal de Saúde solicitar a substituição daquela cuja conduta seja julgada inconveniente;
- c). Substituir os profissionais nos casos de impedimentos fortuitos, de maneira que não se prejudiquem o

**GOVERNO MUNICIPAL DE URUOCA**

Rua João Rodrigues, 173 – Centro Uruoca-CE

Ouvidoria Municipal: (88) 992559694 - [www.uruoca.ce.gov.br](http://www.uruoca.ce.gov.br)  
[licitacao@uruoca.ce.gov.br](mailto:licitacao@uruoca.ce.gov.br)







# URUOCA

GOVERNO MUNICIPAL

Tem trabalho,  
tem respeito e  
muito para se ORGULHAR



bom andamento e a boa prestação dos serviços;

d). Facilitar a ação da FISCALIZAÇÃO na inspeção da obra, prestando, prontamente, os esclarecimentos que forem solicitados pelo CONTRATANTE;

e). Responder perante a CONTRATANTE, mesmo no caso de ausência ou omissão da FISCALIZAÇÃO, indenizando-a devidamente por quaisquer atos ou fatos lesivos aos seus interesses, que possam interferir na execução do Contrato, quer sejam eles praticados por empregados, prepostos ou mandatários seus. A responsabilidade se estenderá a danos causados a terceiros, devendo a CONTRATADA adotar medidas preventivas contra esses danos, com fiel observância das normas emanadas das autoridades competentes e das disposições legais vigentes;

f). Responder, perante as leis vigentes, pelo sigilo dos documentos manuseados, sendo que a CONTRATADA não deverá, mesmo após o término do Contrato, sem consentimento prévio por escrito do CONTRATANTE, fazer uso de quaisquer documentos ou informações especificadas no parágrafo anterior, a não ser para fins de execução do Contrato;

g) Pagar seus empregados no prazo previsto em lei, sendo também de sua responsabilidade o pagamento de todos os tributos que, direta ou indiretamente, incidam sobre a prestação dos serviços contratados inclusive as contribuições previdenciárias fiscais e parafiscais, FGTS, PIS, emolumentos, seguros de acidentes de trabalho etc, ficando excluída qualquer solidariedade do CONTRATANTE por eventuais autuações administrativas e/ou judiciais uma vez que a inadimplência da CONTRATADA, com referência às suas obrigações, não se transfere ao CONTRATANTE;

h). Disponibilizar, a qualquer tempo, toda documentação referente ao pagamento dos tributos, seguros, encargos sociais, trabalhistas e previdenciários relacionados com o objeto do Contrato;

i). Responder pecuniariamente por todos os danos e/ou prejuízos que forem causados à União, Estado, município ou terceiros decorrentes da prestação de serviços;

j) Respeitar as Normas de Segurança e Medicina do Trabalho, previstas na Consolidação das Leis do Trabalho e legislação pertinente;

k). Responsabilizar-se pela adoção das medidas necessárias à proteção ambiental e às precauções para evitar a ocorrência de danos ao meio ambiente e a terceiros, observando o disposto na legislação federal, estadual e municipal em vigor, inclusive a Lei nº 9.605, publicada no D.O.U. de 13/02/98;

l). Responsabilizar-se perante aos órgãos e representantes do Poder Público e terceiros por eventuais danos ao meio ambiente causados por ação ou omissão sua, de seus empregados, prepostos ou contratados;

m). Manter durante toda a execução da obra, em compatibilidade com as obrigações por ele assumidas, todas as condições de habilitação e qualificação exigidas na licitação;

n). Manter nos locais dos serviços um "Livro de Ocorrências", onde serão registrados o andamento dos serviços e os fatos relativos às recomendações da FISCALIZAÇÃO. Os registros feitos receberão o visto da CONTRATADA e da FISCALIZAÇÃO.

**GOVERNO MUNICIPAL DE URUOCA**

Rua João Rodrigues, 173 – Centro Uruoca-CE

Ouvidoria Municipal: (88) 992559694 - [www.uruoca.ce.gov.br](http://www.uruoca.ce.gov.br)

[licitacao@uruoca.ce.gov.br](mailto:licitacao@uruoca.ce.gov.br)



Handwritten signatures and initials in the bottom right corner of the page.



# URUOCA

GOVERNO MUNICIPAL

Tem trabalho,  
tem respeito e  
muito para se ORGULHAR



## 15. DAS CONDIÇÕES ESPECIAIS DA PRESTAÇÃO DOS SERVIÇOS

15.1. A CONTRATADA estará obrigada a satisfazer os requisitos e atender a todas as exigências e condições a seguir estabelecidas:

- a). Prestar os serviços de acordo com os Projetos básicos e seus complementos;
- b). Atender às normas da Associação Brasileira de Normas Técnicas (ABNT) e demais normas internacionais pertinentes ao objeto contratado;
- c). Responsabilizar-se pela conformidade, adequação, desempenho e qualidade dos serviços e bens, bem como de cada material, matéria-prima ou componente individualmente considerado, mesmo que não sejam de sua fabricação, garantindo seu perfeito desempenho;
- d). Apresentar, caso a CONTRATADA seja obrigada pela legislação pertinente, antes da 1ª (primeira) medição, cronograma e descrição da implantação das medidas preventivas definidas no Programa de Condições e Meio Ambiente de Trabalho na Indústria da Construção –PCMAT, Programa de Controle Médico de Saúde Ocupacional –PCMSO e seus respectivos responsáveis, sob pena de retardar o processo de pagamento;
- e) Registrar o Contrato decorrente desta licitação no CREA ou CAU, na forma da Lei, e apresentar o comprovante de “Anotação de Responsabilidade Técnica” correspondente antes da apresentação da primeira fatura, perante a Secretaria Municipal de Obras Públicas, Urbanismo e Serviços Públicos, sob pena de retardar o processo de pagamento;
- f) Registrar o Contrato decorrente desta licitação junto ao INSS, e apresentar a matrícula correspondente antes da apresentação da primeira fatura, perante o CONTRATANTE, sob pena de retardar o processo de pagamento;
- g). Aceitar, nas mesmas condições contratuais, os acréscimos ou supressões que se fizerem necessários, até os limites previstos em lei;
- h) A CONTRATADA concorda com a adequação do projeto que integrar o edital de licitação e as alterações contratuais sob alegação de falhas ou omissões em qualquer das peças, orçamentos, plantas, especificações, memoriais e estudos técnicos preliminares do projeto não poderão ultrapassar, no seu conjunto, dez por cento do valor total do contrato, computando-se esse percentual para verificação do limite previsto no § 1º do art. 65 da Lei nº 8.666, de 1993, conforme exigido pelo Decreto 7.983 de 08 de abril de 2013.

## 16. DO ACOMPANHAMENTO DOS SERVIÇOS E FISCALIZAÇÃO

16.1. Os serviços objeto desta Licitação serão acompanhados pelo GESTOR/FISCAL especialmente designado pelo CONTRATANTE para esse fim, e fiscalizados por engenheiro designado pela Prefeitura, os quais deverão ter perfil para desempenhar tais tarefas, proporcionando a estes o conhecimento dos critérios e das responsabilidades assumidas.

16.1.1. Para o acompanhamento de que trata o subitem anterior, compete ao GESTOR/FISCAL entre

**GOVERNO MUNICIPAL DE URUOCA**  
Rua João Rodrigues, 173 – Centro Uruoca-CE  
Ouvidoria Municipal: (88) 992559694 - [www.uruoca.ce.gov.br](http://www.uruoca.ce.gov.br)  
[licitacao@uruoca.ce.gov.br](mailto:licitacao@uruoca.ce.gov.br)





# URUOCA

GOVERNO MUNICIPAL

Tem trabalho,  
tem respeito e  
muito para se ORGULHAR



outras atribuições: planejar, coordenar e solicitar da CONTRATADA e seus prepostos, ou obter do CONTRATANTE, tempestivamente, todas as providências necessárias ao bom andamento da execução do objeto licitado e anexar aos autos do processo correspondente cópia dos documentos escritos que comprovem as solicitações de providências.

16.1.2. Compete à FISCALIZAÇÃO dentre outras atribuições:

- a). Exigir fiel cumprimento do Contrato e seus ADITIVOS pela CONTRATADA;
- b). Solicitar o assessoramento técnico, caso necessário;
- c). Verificar e atestar as medições e encaminhá-las para aprovação do CONTRATANTE;
- d). Zelar pela fiel execução do objeto e pleno atendimento às especificações explícitas ou implícitas;
- e). Controlar a qualidade e quantidade dos materiais utilizados e dos serviços executados, rejeitando aqueles julgados não satisfatórios;
- f) Assistir a CONTRATADA na escolha dos métodos executivos mais adequados;
- g) Exigir da CONTRATADA a modificação de técnicas inadequadas, para melhor qualidade na execução do objeto licitado;
- h). Rever, quando necessário, o projeto e as especificações técnicas, adaptando-as às condições específicas;
- i). Dirimir as eventuais omissões e discrepâncias dos desenhos e especificações;
- j). Verificar a adequabilidade dos recursos empregados pelo CONTRATANTE, exigindo a melhoria dos serviços dentro dos prazos previstos;
- k). Anotar em expediente próprio as irregularidades encontradas, as providências que determinou os incidentes verificados e o resultado dessas medidas;
- l). Estabelecer diretrizes, dar e receber informações sobre a execução do Contrato;
- m). Determinar a paralisação da execução do Contrato quando, objetivamente, constatada uma irregularidade que precisa ser sanada, agindo com firmeza e prontidão;
- n). Emitir atestados ou certidões de avaliação dos serviços prestados, das obras executadas ou daquilo que for produzido pelo CONTRATADO;
- o). Conhecer detalhadamente o Contrato e as cláusulas nele estabelecidas;
- p). Levar ao conhecimento dos seus superiores aquilo que ultrapassar às suas possibilidades de correção;
- q). Indicar ao gestor que efetue glosas de medição por serviços/obras mal executados ou não executados

**GOVERNO MUNICIPAL DE URUOCA**  
Rua João Rodrigues, 173 – Centro Uruoca-CE  
Ouvidoria Municipal: (88) 992559694 - [www.uruoca.ce.gov.br](http://www.uruoca.ce.gov.br)  
[licitacao@uruoca.ce.gov.br](mailto:licitacao@uruoca.ce.gov.br)



Handwritten signatures and initials in the bottom right corner.



# URUOCA

GOVERNO MUNICIPAL

Tem trabalho,  
tem respeito e  
muito para se ORGULHAR



e sugerir a aplicação de penalidades ao CONTRATADO em face do inadimplemento das obrigações;

r) Planilha de Orçamento, contendo preços unitários e totais de todos os itens dos serviços constantes do ANEXO II-PROJETO BÁSICO;

s) Composição de custos dos Benefícios e Despesas Indiretas –BDI conforme ANEXO II;

t) Cronograma Físico-Financeiro compatível com a obra, conforme ANEXO II;

u). Confirmar a medição dos serviços efetivamente realizados, dos cronogramas de execução do objeto contratado.

## 17. DA GARANTIA DE EXECUÇÃO

17.1. A licitante que apresentar a menor proposta deverá apresentar à Administração da CONTRATANTE, no prazo máximo de 05 (cinco) dias corridos, contados da data que solicitado pelo CONTRATANTE, comprovante de prestação de garantia de 5% (cinco por cento) sobre o valor global do contrato que será confeccionado, mediante a opção por uma das seguintes modalidades:

17.1.1. Caução em dinheiro ou títulos da dívida pública;

17.1.1.1. A garantia em apreço, quando em dinheiro, deverá ser efetuada através de emissão e pagamento de Documento de Arrecadação Municipal-DAM, emitido pelo setor competente em favor do município de Uruoca.

17.1.2. Seguro-garantia, modalidade "Seguro-garantia do Construtor, do Fornecedor e do Prestador de Serviço"; ou

17.1.3. Fiança bancária.

17.2. A inobservância do prazo fixado para apresentação da garantia acarretará a aplicação de multa de 0,2% (dois décimos por cento) do valor global do Contrato por dia de atraso, até o máximo de 5% (cinco).

17.3. O atraso superior a 25 (vinte e cinco) dias autoriza a Administração a promover o bloqueio, a qualquer momento e de qualquer medição, de pagamentos devidos à CONTRATADA, até o limite de 5% (cinco por cento) do valor global do Contrato, a título de garantia.

17.3.1. O bloqueio efetuado com base no item supra não gera direito a nenhum tipo de compensação financeira à CONTRATADA.

17.3.2. A CONTRATADA, a qualquer tempo, poderá substituir o bloqueio efetuado com base no item 17.3 por quaisquer das modalidades de garantia, caução em dinheiro ou títulos da dívida pública, seguro-garantia ou fiança bancária.

## 18. DAS SUBCONTRATAÇÕES

18.1. A CONTRATADA poderá subempreitar parte da obra, desde que autorizada pelo CONTRATANTE,

GOVERNO MUNICIPAL DE URUOCA  
Rua João Rodrigues, 173 – Centro Uruoca-CE  
Ouvidoria Municipal: (88) 992559694 - [www.uruoca.ce.gov.br](http://www.uruoca.ce.gov.br)  
[licitacao@uruoca.ce.gov.br](mailto:licitacao@uruoca.ce.gov.br)



Handwritten signatures and marks on the right side of the page.



# URUOCA

GOVERNO MUNICIPAL

Tem trabalho,  
tem respeito e  
muito para se ORGULHAR



conforme exigências:

18.1.1. Serão aceitas subcontratações de outros bens e serviços para o fornecimento do objeto deste Contrato. Contudo, em qualquer situação, a PROPONENTE vencedora é a única e integral responsável pelo fornecimento global do objeto.

18.1.2. Em hipótese nenhuma haverá relacionamento contratual ou legal do CONTRATANTE com os subcontratados.

18.1.3. O CONTRATANTE reserva-se o direito de vetar a utilização de subcontratadas por razões técnicas ou administrativas.

## 19. DO RECEBIMENTO DOS SERVIÇOS

19.1. O objeto desta Licitação será recebido:

a). Provisoriamente, pelo responsável por seu acompanhamento e fiscalização, mediante termo circunstanciado, assinado pelas partes, em até 15 (quinze) dias da comunicação da CONTRATADA;

b). Definitivamente, pela equipe ou comissão técnica, designada pelo CONTRATANTE, mediante Termo de Entrega e Recebimento Definitivo, circunstanciado, assinado pelas partes, em até 90 (noventa) dias contados do recebimento provisório, período este de observação ou vistoria que comprove a adequação do objeto aos termos contratuais, observado o disposto no art. 69 da Lei nº 8.666/93;

19.2. O Termo de Entrega e Recebimento Definitivo só poderá ser emitido mediante apresentação da baixa da obra no CREA e no INSS.

## 20. DAS SANÇÕES ADMINISTRATIVAS

20.1. No caso de inadimplemento de suas obrigações, a licitante estará sujeita, sem prejuízo das sanções legais nas esferas civil e criminal, às seguintes penalidades administrativas:

a) Multa;

b) Suspensão temporária de participação em licitação e impedimento de contratar com a Administração, por prazo não superior a 2 (dois) anos;

c) Declaração de inidoneidade para licitar ou contratar com a Administração Pública.

20.2. Incidirá multa de 3% (três por cento) sobre o valor de referência para a licitação, na hipótese de o infrator retardar a execução do certame, descumprir preceito normativo ou as obrigações assumidas, tais como:

a) deixar de entregar documentação exigida para o certame licitatório;

b) desistir da proposta, salvo por motivo justo decorrente de fato superveniente e aceito pela Administração;

GOVERNO MUNICIPAL DE URUOCA  
Rua João Rodrigues, 173 – Centro Uruoca-CE  
Ouvidoria Municipal: (88) 992559694 - [www.uruoca.ce.gov.br](http://www.uruoca.ce.gov.br)  
[licitacao@uruoca.ce.gov.br](mailto:licitacao@uruoca.ce.gov.br)





# URUOCA

GOVERNO MUNICIPAL

Tem trabalho,  
tem respeito e  
muito para se ORGULHAR



- c) tumultuar a sessão pública da licitação;
- d) descumprir requisitos de habilitação, a despeito da declaração em sentido contrário;
- e) propor recursos manifestamente protelatórios em sede de licitação;
- f) comportar-se de modo inidôneo;
- g) fazer declaração falsa;
- h) cometer fraude fiscal;
- i) praticar atos ilícitos visando a frustrar os objetivos da licitação;
- j) deixar de regularizar os documentos fiscais no prazo concedido, na hipótese de o infrator se enquadrar como Microempresa ou Empresa de Pequeno Porte, nos termos da Lei Complementar Federal nº 123, de 14 de dezembro de 2006.

20.3. Em caso de o vencedor recusar-se a assinar o contrato, ou recusar-se a aceitar ou retirar o instrumento equivalente, incidirá multa indenizatória de 10% (dez por cento) sobre o valor total da adjudicação da licitação, sem prejuízo das sanções previstas no item 20.2.

20.4. O licitante recolherá a multa por meio de Documento de Arrecadação Municipal (DAM), o qual poderá ser substituído por outro instrumento legal, em nome do órgão contratante. Caso não o faça, será cobrado pela via judicial.

20.5. Os efeitos da declaração de inidoneidade permanecem enquanto perdurarem os motivos que determinaram a aplicação da penalidade ou até que seja promovida a reabilitação pelo infrator perante a própria autoridade que a aplicou.

20.5.1. A reabilitação será concedida quando, após o decurso do prazo de 2 (dois) anos a contar da data em que foi publicada a decisão administrativa no Diário Oficial do Município, o infrator ressarcir a administração pelos prejuízos resultantes de sua conduta.

20.6. As sanções previstas nas alíneas "b" e "c" do item 20.1 poderão ser aplicadas juntamente com a prevista em sua na alínea "a".

20.7. Nenhuma sanção será aplicada sem garantia da ampla defesa e do contraditório, na forma da lei.

## 21. DA RESCISÃO

21.1. O CONTRATANTE poderá rescindir o Contrato, independente de interpelação judicial ou extrajudicial e de qualquer indenização, nos seguintes casos:

- a) O não cumprimento ou o cumprimento irregular de cláusulas contratuais, especificações ou prazos, por parte da CONTRATADA;

**GOVERNO MUNICIPAL DE URUOCA**  
Rua João Rodrigues, 173 – Centro Uruoca-CE  
Ouvidoria Municipal: (88) 992559694 - [www.uruoca.ce.gov.br](http://www.uruoca.ce.gov.br)  
[licitacao@uruoca.ce.gov.br](mailto:licitacao@uruoca.ce.gov.br)





# URUOCA

GOVERNO MUNICIPAL

Tem trabalho,  
tem respeito e  
muito para se ORGULHAR



- b) A decretação de falência ou a instauração de insolvência civil da CONTRATADA;
- c) O cometimento de infrações à Legislação Trabalhista por parte da CONTRATADA;
- d) Razões de interesse público ou na ocorrência das hipóteses do art. 78 do Estatuto das Licitações;
- e) A ocorrência de caso fortuito ou de força maior, regularmente comprovado, impeditiva da execução do Contrato.

## 22-DA IMPUGNAÇÃO

22.1. Segundo o Art. 41 § 1º da Lei 8.666/93 "Qualquer cidadão é parte legítima para impugnar edital de licitação por irregularidade na aplicação desta lei", devendo protocolar o pedido até 5 (cinco) dias úteis antes da data fixada para abertura dos envelopes de habilitação, devendo a administração julgar e responder à impugnação em até 3 (três) dias úteis.

22.2. O interessado em apresentar impugnação ao presente edital deverá observar os seguintes procedimentos:

22.2.1. A impugnação deve ser apresentada de forma escrita, fundamentada e conter assinatura do impugnante em via original;

22.2.2. A impugnação em via original, deverá ser **protocolizada no setor de protocolo, localizado na Rua João Rodrigues, 173, centro, Uruoca-CE**, no horário das 8:00hs às 12:00hs e das 14:00hs às 17:00hs e dirigidos à Comissão Permanente de Licitação.

22.2.3. Somente será apreciado o teor dos documentos protocolados na forma definida nos itens anteriores.

22.3. Quem impedir, perturbar ou fraudar a realização de qualquer ato do procedimento licitatório, incorrerá em pena de detenção, de 2 (dois) a 3 (três) anos e multa, nos termos do Art. 93 da Lei 8.666/93, assegurados o contraditório e a ampla defesa.

## 23 -DAS DEMAIS CONDIÇÕES

23.1. A apresentação da proposta implica na aceitação plena das condições estabelecidas nesta **Tomada de Preços**.

23.2. É reservado ao CONTRATANTE o direito de anular ou revogar esta licitação sem que tal ato gere qualquer indenização ao participante.

23.3 Das decisões proferidas pela Comissão Permanente de Licitação caberão recursos nos prazos e condições estabelecidos no art. 109, da Lei Federal nº 8.666/93, que deverão ser registrados no protocolo da Prefeitura Municipal de Uruoca.

23.4. Os recursos deverão ser **protocolizados no setor de protocolo, localizado na Rua João Rodrigues, 173, centro, Uruoca-CE** e dirigidos à Comissão Permanente de Licitação, interpostos

GOVERNO MUNICIPAL DE URUOCA

Rua João Rodrigues, 173 – Centro Uruoca-CE

Ouvidoria Municipal: (88) 992559694 - [www.uruoca.ce.gov.br](http://www.uruoca.ce.gov.br)

[licitacao@uruoca.ce.gov.br](mailto:licitacao@uruoca.ce.gov.br)



Handwritten signatures and initials at the bottom right of the page.



# URUOCA

GOVERNO MUNICIPAL

Tem trabalho,  
tem respeito e  
muito para se ORGULHAR



mediante petição datilografada, devidamente arazoada e subscrita pelo representante legal da recorrente, que comprovará sua condição como tal.

23.5. Os recursos deverão ser entregues a Comissão Permanente de Licitação no prazo legal, não sendo conhecidos os interpostos fora dele.

23.6. Os casos omissos e eventuais esclarecimentos adicionais a este Edital e seus ANEXOS, deverão ser dirigidos, por escrito, diretamente à Comissão Permanente de Licitação, no horário comercial, de 2ª a 6ª feira através do [licitacao@uruoca.ce.gov.br](mailto:licitacao@uruoca.ce.gov.br), até 05 (cinco) dias anteriores à data de entrega dos Documentos de Habilitação e das Propostas Comerciais.

23.7. A parte CONTRATANTE poderá realizar diligência(s), inclusive de vistoria *in loco*, durante todo o procedimento licitatório, até mesmo depois da respectiva homologação, notadamente para conferir a existência da possibilidade física, estrutura e laboral (empregados) por parte da CONTRATADA, podendo a parte CONTRATANTE solicitar à CONTRATADA, a qualquer tempo, os documentos que entender necessários, ocasião em que a empresa CONTRATADA terá um prazo de até 48 (quarenta e oito) horas para entregá-los à solicitante.

23.8. Na hipótese de constatação de eventual incongruência estrutural e/ou documental por parte da CONTRATADA, ou mesmo outras razões que impossibilitem a contratação ou indiquem qualquer prejuízo ao interesse público, poderá a parte CONTRATANTE tomar todas as providências que se fizerem cabíveis, inclusive desclassificar a parte licitante então vencedora do certame, aplicar sanções, etc., tudo na forma da Lei.

23.9. O andamento desta **Tomada de Preços**, bem como todas as atas de julgamento de cada fase deste certame licitatório, estará disponível para ciência dos licitantes na sala da Comissão Permanente de Licitação.


23.10. As intimações serão feitas por meio de e-mail, mala direta, publicação no Diário Oficial do Município de Uruoca-CE.


## 24. DO FORO:

24.1. Fica eleito o foro da Comarca de Uruoca - CE, Estado do Ceará, para dirimir toda e qualquer controvérsia oriunda do presente edital, que não possa ser resolvida pela via administrativa, renunciando-se, desde já, a qualquer outro, por mais privilegiado que seja.

Uruoca-CE, 27 de dezembro de 2023.

  
SONIA REGIA ALBUQUERQUE SILVEIRA  
PRESIDENTE DA CPL

  
ADRIANA RODRIGUES DIAS DAS  
CHAGAS FRANKLIN  
MEMBRO

  
MONICA MATOS DE OLIVEIRA  
MEMBRO

GOVERNO MUNICIPAL DE URUOCA  
Rua João Rodrigues, 173 – Centro Uruoca-CE  
Ouvidoria Municipal: (88) 992559694 - [www.uruoca.ce.gov.br](http://www.uruoca.ce.gov.br)  
[licitacao@uruoca.ce.gov.br](mailto:licitacao@uruoca.ce.gov.br)







# URUOCA

GOVERNO MUNICIPAL

Tem trabalho,  
tem respeito e  
muito para se ORGULHAR



## ANEXO I- TERMO DE REFERÊNCIA

1. **UNIDADE REQUISITANTE:** SECRETARIA MUNICIPAL DAS OBRAS PÚBLICAS, URBANISMO E DOS SERVIÇOS PÚBLICOS.

2. **DA MODALIDADE, OBJETO E TIPO:** TOMADA DE PREÇOS, do tipo MENOR PREÇO GLOBAL, para **CONTRATAÇÃO DE EMPRESA PARA PRESTAÇÃO DE SERVIÇOS NA CONSTRUÇÃO DE PRAÇAS NO DISTRITO DE CAMPANARIO MUNICIPIO DE URUOCA-CE**, de acordo com as condições especificações e quantitativos previstos neste Termo.

2.1. Este objeto será realizado através de licitação na modalidade TOMADA DE PREÇOS, do tipo MENOR PREÇO GLOBAL.

2.2. Os valores a serem licitados foram adquiridos na (tabela SEINFRA 28.1- Desonerada), além das demais composições de preços constantes na documentação anexa.

### 3. DA JUSTIFICATIVA

3.1. A justificativa para a contratação do objeto está no Projeto Básico e consta apresentada no ANEXO II.

### 4. DAS ESPECIFICAÇÕES E QUANTITATIVOS DO OBJETO

4.1. As especificações e quantitativos do objeto constam no Projeto Básico anexado aos autos.

### 5. DOS RECURSOS ORÇAMENTÁRIOS

5.1. As despesas decorrentes da contratação do objeto correrão com recursos orçamentários do Tesouro Municipal com a seguinte Dotação: **1515.15.451.0133.1.043- Construção de Praças** e **ELEMENTO DE GASTO:** 4.4.90.51.00- Obras e instalações. **FONTE:** 150000000- Recursos não Vinculados de Impostos.

### 6. DA QUALIFICAÇÃO TÉCNICA

**6.1.** Prova de inscrição ou registro da LICITANTE e de seu(s) RESPONSÁVEL (eis) TÉCNICO (s), separadamente junto ao Conselho Regional de Engenharia Arquitetura e Agronomia (CREA), da localidade da sede da PROPONENTE.

**6.2. CAPACITAÇÃO TÉCNICO-OPERACIONAL:** Apresentação de um ou mais atestados de capacidade técnica-operacional, fornecido por pessoa jurídica de direito público ou privado devidamente identificada, em nome do licitante, relativo à execução de serviços compatível em características, quantidades e prazos com o objeto da presente licitação, envolvendo as parcelas de maior relevância e valor significativo do objeto da licitação que são:

GOVERNO MUNICIPAL DE URUOCA  
Rua João Rodrigues, 173 – Centro Uruoca-CE  
Ouvidoria Municipal: (88) 992559694 - [www.uruoca.ce.gov.br](http://www.uruoca.ce.gov.br)  
[licitacao@uruoca.ce.gov.br](mailto:licitacao@uruoca.ce.gov.br)



*[Handwritten signatures and initials]*



# URUOCA

GOVERNO MUNICIPAL

Tem trabalho,  
tem respeito e  
muito para se ORGULHAR



- **PISO INDUSTRIAL NATURAL ESP.= 12mm, INCLUS. POLIMENTO (EXTERNO), 324,00m<sup>2</sup>, 50,00%**
- **ALAMBRADO P/QUADRA ESPORTIVA ALTURA 4M, 50,00m<sup>2</sup>, 46,29%.**
- **PEDRAS NATURAIS DECORATIVAS, C/ARGAMASSA MISTA CIMENTO. CAL HIDRATADA E AREIA, 260,002, 49,33%.**

**6.3. CAPACITAÇÃO TÉCNICO-PROFISSIONAL:** Comprovação da licitante de possuir, como responsável técnico, em seu quadro permanente, na data da licitação, profissional de nível superior, 01 (um) Engenheiro Civil ou Arquiteto, reconhecido(s) pelo CREA ou CAU, detentor de ATESTADO(S) DE RESPONSABILIDADE TÉCNICA, devidamente registrado(s) no CREA ou CAU da região onde os serviços foram executados, devidamente acompanhado(s) da(s) respectiva(s) CERTIDÃO DE ACERVO TÉCNICO - CAT, expedida(s) pelo respectivo Conselho, que comprove ter o(s) profissional(is) executado para órgão ou entidade da Administração Pública Direta ou Indireta, Federal, Estadual, Municipal ou do Distrito Federal, ou ainda, para empresa privada, que não a própria licitante (CNPJ diferente) - serviço(s) relativo(s) as parcelas de maior relevância e valor significativo do objeto da presente licitação que são:

- **PISO INDUSTRIAL NATURAL ESP.= 12mm, INCLUS. POLIMENTO (EXTERNO).**
- **ALAMBRADO P/QUADRA ESPORTIVA ALTURA 4M.**
- **PEDRAS NATURAIS DECORATIVAS, C/ARGAMASSA MISTA CIMENTO. CAL HIDRATADA E AREIA.**

Com características semelhantes ao objeto deste Edital. Vedada a participação de profissional como responsável técnico de mais de uma licitante, caso em que, constatado tal fato, deverá o profissional optar por uma das licitantes, inabilitando-se as demais, sob pena de inabilitação sumária de todas as concorrentes.

I - Apresentar somente o(s) ATESTADO(S) e/ou CERTIDÃO(ÕES) necessário(s) e suficiente(s) para comprovação do exigido, e fazer a indicação com marca texto dos itens que comprovarão o cumprimento das exigências relativas a qualificação técnica.

**6.4-** Entende-se, para fins deste Edital, como pertencente ao quadro permanente:

- Se **EMPREGADO**, comprovando-se o vínculo empregatício através de cópia da "Ficha ou Livro de Registro de Empregado", da Carteira de Trabalho e Previdência Social – CTPS.
- Se **SÓCIO**, comprovando-se a participação societária através de cópia do Contrato social e aditivos, se houver, devidamente registrado(s) na Junta Comercial.

**GOVERNO MUNICIPAL DE URUOCA**  
Rua João Rodrigues, 173 – Centro Uruoca-CE  
Ouvidoria Municipal: (88) 992559694 - [www.uruoca.ce.gov.br](http://www.uruoca.ce.gov.br)  
[licitacao@uruoca.ce.gov.br](mailto:licitacao@uruoca.ce.gov.br)



Handwritten signatures and marks at the bottom right of the page.



# URUOCA

GOVERNO MUNICIPAL  
Tem trabalho,  
tem respeito e  
muito para se ORGULHAR



c). Se **CONTRATADO**, apresentar contrato de prestação de serviço, vigente na data de abertura deste certame, comprovando, ainda, o registro do responsável técnico da licitante junto ao CREA ou CAU, acompanhado de declaração ou documento equivalente expedido, também pelo CREA ou CAU, que indique a relação das empresas em que o profissional contratado figure como responsável técnico.

**6.5-** Não serão aceitos atestados de Fiscalização, Supervisão, Gerenciamento, Controle Tecnológico ou Assessoria Técnica de Obras, nem atestados de responsabilidade técnica, não baixados por execução dos serviços junto ao CREA.

**6.6-** Declaração de responsabilidade técnica na qual deverá constar a qualificação dos responsáveis técnicos pela execução da obra objeto do certame, assinada por todos os indicados e pelo representante legal da licitante, conforme modelo anexo todas as assinaturas constantes em referida declaração.

## 7. DOS PRAZOS

7.1. Os serviços objetos desta licitação deverão ser executados e concluídos dentro do prazo de **180 (cento e oitenta) dias**, contados a partir do 5º dia útil após a emissão da Ordem de Serviço, podendo ser prorrogado nos termos da Lei nº 8.666/93 e suas alterações.

7.2. Os pedidos de prorrogação deverão se fazer acompanhar de um relatório circunstanciado. Estes pedidos serão analisados e julgados pela fiscalização da Prefeitura Municipal de Uruoca.

7.3. Os pedidos de prorrogação de prazos serão dirigidos ao CONTRATANTE, até 10 (dez) dias antes da data do término do prazo contratual.

7.4. Os atrasos ocasionados por motivo de força maior ou caso fortuito, desde que notificados no prazo de 48 (quarenta e oito) horas e aceitos pelo CONTRATANTE, não serão considerados como inadimplemento contratual.

## 8. DAS CONDIÇÕES DE PAGAMENTO

8.1. O pagamento será efetuado em até 30 dias da emissão da nota fiscal referente à medição atestada da contratada pela contratante. As medições deverão ser elaboradas pela CONTRATADA, de comum acordo com a fiscalização, referente aos serviços executados, e entregues até o dia 05 (cinco) de cada mês. As medições terão periodicidade mensal, entre os dias 01 (primeiro) e 30 (trinta) de cada mês, exceto a primeira que será elaborada no início dos serviços até o dia 30 (trinta) do mês corrente. A fiscalização atestará os serviços executados até o dia 30 (trinta) de cada mês.

8.2. A CONTRATADA se obriga a apresentar junto à fatura dos serviços prestados, cópia da quitação das seguintes obrigações patronais referente ao mês anterior ao do pagamento:

a) Recolhimento das contribuições devidas ao INSS (parte do empregador e parte do empregado), relativas aos empregados envolvidos na execução do objeto deste instrumento;

GOVERNO MUNICIPAL DE URUOCA  
Rua João Rodrigues, 173 – Centro Uruoca-CE  
Ouvidoria Municipal: (88) 992559694 - [www.uruoca.ce.gov.br](http://www.uruoca.ce.gov.br)  
[licitacao@uruoca.ce.gov.br](mailto:licitacao@uruoca.ce.gov.br)





# URUOCA

GOVERNO MUNICIPAL

Tem trabalho,  
tem respeito e  
muito para se ORGULHAR



- b) Recolhimento do FGTS, relativo aos empregados referidos na alínea anterior;
- c) Comprovante de recolhimento do PIS e ISS, quando for o caso, dentro de 20 (vinte) dias a partir do recolhimento destes encargos;
- d) Relação dos empregados utilizados nos serviços contratados assinada pela Fiscalização do Contrato;
- e) Folha de pagamento relativa aos empregados utilizados nos serviços contratados;
- f) Cópia da ART da obra; e
- g) Cópia do CEI (Cadastro Específico do INSS).

8.3 A CONTRATADA deverá apresentar juntamente com cada medição Relatório Mensal sobre Segurança e Medicina do Trabalho da obra/frente de serviço, indicando, se for o caso, os acidentes ocorridos e respectivas providências tomadas, fiscalizações realizadas pela Superintendência Regional do Trabalho e resultados destas, bem como as inspeções de iniciativa da própria CONTRATADA.

8.4. O pagamento de cada fatura dependerá da apresentação dos documentos e quitações acima referidos.

8.5. O pagamento dos serviços será efetuado até o 30º (trigésimo) dia seguinte após a emissão da nota fiscal, desde que a documentação protocolada atenda aos requisitos estabelecidos neste Edital.

8.6. Nos casos de eventuais atrasos ou antecipações de pagamentos, haverá recomposição ou desconto com base nos juros de mora de 1% (um por cento) ao mês pro rata die, a partir da data do vencimento até a data do efetivo pagamento.

## 9. DAS CONDIÇÕES GERAIS DA PRESTAÇÃO DOS SERVIÇOS

9.1. A CONTRATADA estará obrigada a satisfazer os requisitos e atender a todas as exigências e condições a seguir estabelecidas:

- a). Recrutar pessoal habilitado e com experiência comprovada fornecendo à CONTRATANTE relação nominal dos profissionais, contendo identidade e atribuição/especificação técnica;
- b). Executar a obra através de pessoas idôneas, assumindo total responsabilidade por quaisquer danos ou falta que venham a cometer no desempenho de suas funções, podendo a Secretaria Municipal de Saúde solicitar a substituição daquela cuja conduta seja julgada inconveniente;
- c). Substituir os profissionais nos casos de impedimentos fortuitos, de maneira que não se prejudiquem o bom andamento e a boa prestação dos serviços;
- d). Facilitar a ação da FISCALIZAÇÃO na inspeção da obra, prestando, prontamente, os esclarecimentos que forem solicitados pelo CONTRATANTE;
- e). Responder perante a CONTRATANTE, mesmo no caso de ausência ou omissão da FISCALIZAÇÃO, indenizando-a devidamente por quaisquer atos ou fatos lesivos aos seus interesses, que possam interferir

**GOVERNO MUNICIPAL DE URUOCA**  
Rua João Rodrigues, 173 – Centro Uruoca-CE  
Ouvidoria Municipal: (88) 992559694 - [www.uruoca.ce.gov.br](http://www.uruoca.ce.gov.br)  
[licitacao@uruoca.ce.gov.br](mailto:licitacao@uruoca.ce.gov.br)



Handwritten marks and signatures at the bottom right corner.



# URUOCA

GOVERNO MUNICIPAL

Tem trabalho,  
tem respeito e  
muito para se ORGULHAR



na execução do Contrato, quer sejam eles praticados por empregados, prepostos ou mandatários seus. A responsabilidade se estenderá a danos causados a terceiros, devendo a CONTRATADA adotar medidas preventivas contra esses danos, com fiel observância das normas emanadas das autoridades competentes e das disposições legais vigentes;

f). Responder, perante as leis vigentes, pelo sigilo dos documentos manuseados, sendo que a CONTRATADA não deverá, mesmo após o término do Contrato, sem consentimento prévio por escrito do CONTRATANTE, fazer uso de quaisquer documentos ou informações especificadas no parágrafo anterior, a não ser para fins de execução do Contrato;

g) Pagar seus empregados no prazo previsto em lei, sendo também de sua responsabilidade o pagamento de todos os tributos que, direta ou indiretamente, incidam sobre a prestação dos serviços contratados inclusive as contribuições previdenciárias fiscais e parafiscais, FGTS, PIS, emolumentos, seguros de acidentes de trabalho etc, ficando excluída qualquer solidariedade do CONTRATANTE por eventuais autuações administrativas e/ou judiciais uma vez que a inadimplência da CONTRATADA, com referência às suas obrigações, não se transfere ao CONTRATANTE;

h). Disponibilizar, a qualquer tempo, toda documentação referente ao pagamento dos tributos, seguros, encargos sociais, trabalhistas e previdenciários relacionados com o objeto do Contrato;

i). Responder pecuniariamente por todos os danos e/ou prejuízos que forem causados à União, Estado, município ou terceiros decorrentes da prestação de serviços;

j) Respeitar as Normas de Segurança e Medicina do Trabalho, previstas na Consolidação das Leis do Trabalho e legislação pertinente;

k). Responsabilizar-se pela adoção das medidas necessárias à proteção ambiental e às precauções para evitar a ocorrência de danos ao meio ambiente e a terceiros, observando o disposto na legislação federal, estadual e municipal em vigor, inclusive a Lei nº 9.605, publicada no D.O.U. de 13/02/98;

l). Responsabilizar-se perante aos órgãos e representantes do Poder Público e terceiros por eventuais danos ao meio ambiente causados por ação ou omissão sua, de seus empregados, prepostos ou contratados;

m). Manter durante toda a execução da obra, em compatibilidade com as obrigações por ele assumidas, todas as condições de habilitação e qualificação exigidas na licitação;

n). Manter nos locais dos serviços um "Livro de Ocorrências", onde serão registrados o andamento dos serviços e os fatos relativos às recomendações da FISCALIZAÇÃO. Os registros feitos receberão o visto da CONTRATADA e da FISCALIZAÇÃO.

## 10. DAS CONDIÇÕES ESPECIAIS DA PRESTAÇÃO DOS SERVIÇOS

10.1. A CONTRATADA estará obrigada a satisfazer os requisitos e atender a todas as exigências e condições a seguir estabelecidas:

a). Prestar os serviços de acordo com os Projetos básicos e seus complementos;

**GOVERNO MUNICIPAL DE URUOCA**  
Rua João Rodrigues, 173 – Centro Uruoca-CE  
Ouvidoria Municipal: (88) 992559694 - [www.uruoca.ce.gov.br](http://www.uruoca.ce.gov.br)  
[licitacao@uruoca.ce.gov.br](mailto:licitacao@uruoca.ce.gov.br)



Handwritten marks and signatures at the bottom right of the page.



# URUOCA

GOVERNO MUNICIPAL

Tem trabalho,  
tem respeito e  
muito para se ORGULHAR



- b). Atender às normas da Associação Brasileira de Normas Técnicas (ABNT) e demais normas internacionais pertinentes ao objeto contratado;
- c). Responsabilizar-se pela conformidade, adequação, desempenho e qualidade dos serviços e bens, bem como de cada material, matéria-prima ou componente individualmente considerado, mesmo que não sejam de sua fabricação, garantindo seu perfeito desempenho;
- d). Apresentar, caso a CONTRATADA seja obrigada pela legislação pertinente, antes da 1ª (primeira) medição, cronograma e descrição da implantação das medidas preventivas definidas no Programa de Condições e Meio Ambiente de Trabalho na Indústria da Construção –PCMAT, Programa de Controle Médico de Saúde Ocupacional –PCMSO e seus respectivos responsáveis, sob pena de retardar o processo de pagamento;
- e) Registrar o Contrato decorrente desta licitação no CREA ou CAU, na forma da Lei, e apresentar o comprovante de “Anotação de Responsabilidade Técnica” correspondente antes da apresentação da primeira fatura, perante a Secretaria Municipal de Obras Públicas, Urbanismo e Serviços Públicos, sob pena de retardar o processo de pagamento;
- f) Registrar o Contrato decorrente desta licitação junto ao INSS, e apresentar a matrícula correspondente antes da apresentação da primeira fatura, perante o CONTRATANTE, sob pena de retardar o processo de pagamento;
- g). Aceitar, nas mesmas condições contratuais, os acréscimos ou supressões que se fizerem necessários, até os limites previstos em lei
- h) A CONTRATADA concorda com a adequação do projeto que integrar o edital de licitação e as alterações contratuais sob alegação de falhas ou omissões em qualquer das peças, orçamentos, plantas, especificações, memoriais e estudos técnicos preliminares do projeto não poderão ultrapassar, no seu conjunto, dez por cento do valor total do contrato, computando-se esse percentual para verificação do limite previsto no § 1º do art. 65 da Lei nº 8.666, de 1993, conforme exigido pelo Decreto 7.983 de 08 de abril de 2013.

## 11. DO ACOMPANHAMENTO DOS SERVIÇOS E FISCALIZAÇÃO

11.1. Os serviços objeto desta Licitação serão acompanhados pelo fiscal de contrato especialmente designado pelo CONTRATANTE para esse fim, e fiscalizados por engenheiro designado pela Prefeitura, os quais deverão ter perfil para desempenhar tais tarefas, proporcionando a estes o conhecimento dos critérios e das responsabilidades assumidas.

11.2. Para o acompanhamento de que trata o subitem anterior, compete ao GESTOR/FISCAL entre outras atribuições: planejar, coordenar e solicitar da CONTRATADA e seus prepostos, ou obter do CONTRATANTE, tempestivamente, todas as providências necessárias ao bom andamento da execução do objeto licitado e anexar aos autos do processo correspondente cópia dos documentos escritos que comprovem as solicitações de providências;

11.3. Compete à FISCALIZAÇÃO dentre outras atribuições:

**GOVERNO MUNICIPAL DE URUOCA**  
Rua João Rodrigues, 173 – Centro Uruoca-CE  
Ouvidoria Municipal: (88) 992559694 - [www.uruoca.ce.gov.br](http://www.uruoca.ce.gov.br)  
[licitacao@uruoca.ce.gov.br](mailto:licitacao@uruoca.ce.gov.br)





# URUOCA

GOVERNO MUNICIPAL

Tem trabalho,  
tem respeito e  
muito para se ORGULHAR



- a). Exigir fiel cumprimento do Contrato e seus ADITIVOS pela CONTRATADA;
- b). Solicitar o assessoramento técnico, caso necessário;
- c). Verificar e atestar as medições e encaminhá-las para aprovação do CONTRATANTE;
- d). Zelar pela fiel execução do objeto e pleno atendimento às especificações explícitas ou implícitas;
- e). Controlar a qualidade e quantidade dos materiais utilizados e dos serviços executados, rejeitando aqueles julgados não satisfatórios;
- f). Assistir a CONTRATADA na escolha dos métodos executivos mais adequados;
- g). Exigir da CONTRATADA a modificação de técnicas inadequadas, para melhor qualidade na execução do objeto licitado;
- h). Rever, quando necessário, o projeto e as especificações técnicas, adaptando-as às condições específicas;
- i). Dirimir as eventuais omissões e discrepâncias dos desenhos e especificações;
- j). Verificar a adequabilidade dos recursos empregados pelo CONTRATANTE, exigindo a melhoria dos serviços dentro dos prazos previstos;
- k). Anotar em expediente próprio as irregularidades encontradas, as providências que determinou os incidentes verificados e o resultado das medidas;
- l). Estabelecer diretrizes, dar e receber informações sobre a execução do Contrato;
- m). Determinar a paralisação da execução do Contrato quando, objetivamente, constatada uma irregularidade que precisa ser sanada, agindo com firmeza e prontidão;
- n). Emitir atestados ou certidões de avaliação dos serviços prestados, das obras executadas ou daquilo que for produzido pelo CONTRATADO;
- o). Conhecer detalhadamente o Contrato e as cláusulas nele estabelecidas;
- p). Levar ao conhecimento dos seus superiores aquilo que ultrapassar às suas possibilidades de correção;
- q). Indicar ao gestor que efetue glosas de medição por serviços/obras mal executados ou não executados e sugerir a aplicação de penalidades ao CONTRATADO em face do inadimplemento das obrigações;
- r). Planilha de Orçamento, contendo preços unitários e totais de todos os itens dos serviços constantes na documentação anexa;
- s). Composição de custos dos Benefícios e Despesas Indiretas –BDI;

**GOVERNO MUNICIPAL DE URUOCA**  
Rua João Rodrigues, 173 – Centro Uruoca-CE  
Ouvidoria Municipal: (88) 992559694 - [www.uruoca.ce.gov.br](http://www.uruoca.ce.gov.br)  
[licitacao@uruoca.ce.gov.br](mailto:licitacao@uruoca.ce.gov.br)





# URUOCA

GOVERNO MUNICIPAL

Tem trabalho,  
tem respeito e  
muito para se ORGULHAR



t) Cronograma Físico-Financeiro compatível com a obra;

u). Confirmar a medição dos serviços efetivamente realizados, dos cronogramas de execução do objeto contratado.

## 12. DO RECEBIMENTO DOS SERVIÇOS

12.1. O objeto desta Licitação será recebido:

a). Provisoriamente, pelo responsável por seu acompanhamento e fiscalização, mediante termo circunstanciado, assinado pelas partes, em até 15 (quinze) dias da comunicação da CONTRATADA;

b). Definitivamente, pela equipe ou comissão técnica, designada pelo CONTRATANTE, mediante Termo de Entrega e Recebimento Definitivo, circunstanciado, assinado pelas partes, em até 90 (noventa) dias contados do recebimento provisório, período este de observação ou vistoria que comprove a adequação do objeto aos termos contratuais, observado o disposto no art. 69 da Lei nº 8.666/93;

12.2. O Termo de Entrega e Recebimento Definitivo só poderá ser emitido mediante apresentação da baixa da obra no CREA e no INSS.

## 13. DA FISCALIZAÇÃO

13.1. A execução contratual será acompanhada e fiscalizada pela a Secretaria responsável, especialmente designada para este fim pela contratante, de acordo com o estabelecido no art. 67 da Lei Federal nº 8.666/1993.

## 14. DAS SANÇÕES ADMINISTRATIVAS

14.1. No caso de inadimplemento de suas obrigações, a licitante estará sujeita, sem prejuízo das sanções legais nas esferas civil e criminal, às seguintes penalidades administrativas:

a) Multa;

b) Suspensão temporária de participação em licitação e impedimento de contratar com a Administração, por prazo não superior a 02 (dois) anos;

c) Declaração de inidoneidade para licitar ou contratar com a Administração Pública.

14.2. Incidirá multa de 3% (três por cento) sobre o valor de referência para a licitação, na hipótese de o infrator retardar a execução do certame, descumprir preceito normativo ou as obrigações assumidas, tais como:

a) deixar de entregar documentação exigida para o certame licitatório;

b) desistir da proposta, salvo por motivo justo decorrente de fato superveniente e aceito pela Administração;

**GOVERNO MUNICIPAL DE URUOCA**  
Rua João Rodrigues, 173 – Centro Uruoca-CE  
Ouvidoria Municipal: (88) 992559694 - [www.uruoca.ce.gov.br](http://www.uruoca.ce.gov.br)  
[licitacao@uruoca.ce.gov.br](mailto:licitacao@uruoca.ce.gov.br)







# URUOCA

GOVERNO MUNICIPAL

Tem trabalho,  
tem respeito e  
muito para se ORGULHAR



- c) tumultuar a sessão pública da licitação;
- d) descumprir requisitos de habilitação, a despeito da declaração em sentido contrário;
- e) propor recursos manifestamente protelatórios em sede de licitação;
- f) comportar-se de modo inidôneo;
- g) fazer declaração falsa;
- h) cometer fraude fiscal;
- i) praticar atos ilícitos visando a frustrar os objetivos da licitação;
- j) deixar de regularizar os documentos fiscais no prazo concedido, na hipótese de o infrator se enquadrar como Microempresa ou Empresa de Pequeno Porte, nos termos da Lei Complementar Federal nº 123, de 14 de dezembro de 2006;

14.3. Em caso de o vencedor recusar-se a assinar o contrato, ou recusar-se a aceitar ou retirar o instrumento equivalente, incidirá multa indenizatória de 10% (dez por cento) sobre o valor total da adjudicação da licitação, sem prejuízo das sanções previstas no item 14.2.

14.4. O licitante recolherá a multa por meio de Documento de Arrecadação Municipal (DAM), o qual poderá ser substituído por outro instrumento legal, em nome do órgão contratante. Caso não o faça, será cobrado pela via judicial.

14.5. Os efeitos da declaração de inidoneidade permanecem enquanto perdurarem os motivos que determinaram a aplicação da penalidade ou até que seja promovida a reabilitação pelo infrator perante a própria autoridade que a aplicou.

14.5.1. A reabilitação será concedida quando, após o decurso do prazo de 2 (dois) anos a contar da data em que foi publicada a decisão administrativa no Diário Oficial do Município, o infrator ressarcir a administração pelos prejuízos resultantes de sua conduta.

14.6. As sanções previstas nas alíneas "b" e "c" do item 14.1 poderão ser aplicadas juntamente com a prevista em sua na alínea "a".

14.7. Nenhuma sanção será aplicada sem garantia da ampla defesa e do contraditório, na forma da lei.

## 15. DA GARANTIA DE EXECUÇÃO DO CONTRATO

15.1. A licitante que apresentar a menor proposta deverá apresentar à Administração da CONTRATANTE, no prazo máximo de 05 (cinco) dias corridos, contados da data que solicitado pelo CONTRATANTE, comprovante de prestação de garantia de **5% (cinco)** sobre o valor global do contrato que será confeccionado, mediante a opção por uma das seguintes modalidades:

15.1.1. Caução em dinheiro ou títulos da dívida pública;

**GOVERNO MUNICIPAL DE URUOCA**  
Rua João Rodrigues, 173 – Centro Uruoca-CE  
Ouvidoria Municipal: (88) 992559694 - [www.uruoca.ce.gov.br](http://www.uruoca.ce.gov.br)  
[licitacao@uruoca.ce.gov.br](mailto:licitacao@uruoca.ce.gov.br)





# URUOCA

GOVERNO MUNICIPAL

Tem trabalho,  
tem respeito e  
muito para se ORGULHAR



15.1.1.1. A garantia em apreço, quando em dinheiro, deverá ser efetuada através de emissão e pagamento de Documento de Arrecadação Municipal- DAM emitido pelo setor competente em favor do município de Uruoca.

15.1.2. Seguro-garantia, modalidade "Seguro-garantia do Construtor, do Fornecedor e do Prestador de Serviço"; ou

15.1.3. Fiança bancária.

15.2. A inobservância do prazo fixado para apresentação da garantia acarretará a aplicação de multa de 0,2% (dois décimos por cento) do valor global do Contrato por dia de atraso, até o máximo de 5% (cinco por cento).

15.3. O atraso superior a 25 (vinte e cinco) dias autoriza a Administração a promover o bloqueio, a qualquer momento e de qualquer medição; de pagamentos devidos à CONTRATADA, até o limite de 5% (cinco por cento) do valor global do Contrato, a título de garantia.

15.3.1. O bloqueio efetuado com base no item supra não gera direito a nenhum tipo de compensação financeira à CONTRATADA.

15.3.2. A CONTRATADA, a qualquer tempo, poderá substituir o bloqueio efetuado com base no item 15.3 por quaisquer das modalidades de garantia, caução em dinheiro ou títulos da dívida pública, seguro-garantia ou fiança bancária.

## 16. PRAZO DE VIGÊNCIA

16.1. O prazo de vigência será **180 (cento e oitenta) dias**, contados a partir do 5º dia útil após a emissão da Ordem de Serviço, podendo ser prorrogado de acordo com solicitação e acordo com as partes.

## 17. DEMAIS DISPOSIÇÕES GERAIS

17.1. A parte CONTRATANTE poderá realizar diligência(s), inclusive de vistoria in loco, durante todo o procedimento licitatório, até mesmo depois da respectiva homologação, notadamente para conferir a existência da possibilidade física, estrutura e laboral (empregados) por parte da CONTRATADA, podendo a parte CONTRATANTE solicitar à CONTRATADA, a qualquer tempo, os documentos que entender necessários, ocasião em que a empresa CONTRATADA terá um prazo de até 48 (quarenta e oito) horas para entregá-los à solicitante.

17.1.1. Na hipótese de constatação de eventual incongruência estrutural e/ou documental por parte da CONTRATADA, ou mesmo outras razões que impossibilitem a contratação ou indiquem qualquer prejuízo ao interesse público, poderá a parte CONTRATANTE tomar todas as providências que se fizerem cabíveis, inclusive desclassificar a parte licitante então vencedora do certame, aplicar sanções, etc., tudo na forma da Lei.

17.2. Serão desclassificadas as propostas comerciais que apresentem preços unitários superiores aos estimados pela CONTRATANTE.

GOVERNO MUNICIPAL DE URUOCA  
Rua João Rodrigues, 173 – Centro Uruoca-CE  
Ouvidoria Municipal: (88) 992559694 - [www.uruoca.ce.gov.br](http://www.uruoca.ce.gov.br)  
[licitacao@uruoca.ce.gov.br](mailto:licitacao@uruoca.ce.gov.br)

11

11

11

11





# URUOCA

GOVERNO MUNICIPAL

Tem trabalho,  
tem respeito e  
muito para se ORGULHAR



17.3. Na proposta prevalecerão, em caso de discordância entre os valores numéricos e por extenso, estes últimos.

17.4. Os erros de soma ou multiplicação, bem como o valor total proposto, eventualmente configurados nas Propostas Comerciais das PROPONETES, serão devidamente corrigidos, não se constituindo, de forma alguma, como motivo para desclassificação da proposta.

17.5. A empresa licitante deverá apresentar o mesmo preço unitário para serviços iguais. Caso a empresa apresente preços unitários diferentes, a Comissão fará a correção, considerando o menor dos preços unitários apresentados para os serviços iguais, não se constituindo, de forma alguma, motivo para desclassificação.

**ROBERTO DE SOUZA ALENCAR**

Ordenador da Secretaria Municipal das Obras Públicas, Urbanismo e dos Serviços Públicos

**GOVERNO MUNICIPAL DE URUOCA**  
Rua João Rodrigues, 173 – Centro Uruoca-CE  
Ouvidoria Municipal: (88) 992559694 - [www.uruoca.ce.gov.br](http://www.uruoca.ce.gov.br)  
[licitacao@uruoca.ce.gov.br](mailto:licitacao@uruoca.ce.gov.br)





# URUOCA

GOVERNO MUNICIPAL  
Tem trabalho,  
tem respeito e  
muito para se ORGULHAR



## ANEXO II

### PROJETO BASICO

- MEMORIAL DESCRITIVO
- ORÇAMENTO
- CRONOGRAMA FISICO-FINANCEIRO
- BDI-BONIFICAÇÕES E DESPESAS INDIRETAS
- ENCARGOS SOCIAIS
- PLANTAS

**ENGENHEIRO RESPONSÁVEL:**  
**PATRICK MELO CAVALCANTE**  
**ENG. CIVIL- CREA: 51.528**

**GOVERNO MUNICIPAL DE URUOCA**  
Rua João Rodrigues, 173 – Centro Uruoca-CE  
Ouvidoria Municipal: (88) 992559694 - [www.uruoca.ce.gov.br](http://www.uruoca.ce.gov.br)  
[licitacao@uruoca.ce.gov.br](mailto:licitacao@uruoca.ce.gov.br)



Handwritten marks and signatures at the bottom right of the page.



**URUOCA**  
GOVERNO MUNICIPAL



SECRETARIA MUNICIPAL DE OBRAS PUBLICAS, URBANISMO E SERVIÇOS PUBLICOS

### PROJETO BÁSICO DE ENGENHARIA

- MEMORIAL DESCRITIVO
- ORÇAMENTO
- MEMORIAL DE CALCULO
- CRONOGRAMA FÍSICO-FINANCEIRO
- ART (ANOTAÇÃO DE RESPONSABILIDADE TECNICA)

OBRA: CONSTRUÇÃO DE PRAÇAS.


LOCAL: DISTRITO DE CAMPANÁRIO NO MUNICIPIO DE URUOCA CEARÁ.

  
Patrick A. Cavalcante  
ENGENHEIRO CIVIL  
CR. A-CE 51.528  
CPF: 000.000.003-63

DATA: DEZEMBRO/2023



**URUOCA**  
GOVERNO MUNICIPAL

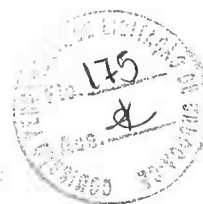

SECRETARIA MUNICIPAL DE OBRAS PUBLICAS, URBANISMO E SERVIÇOS PUBLICOS

## JUSTIFICATIVA DE PROJETO

### APRESENTAÇÃO

OBRA: Construção de praças.

LOCAL: Distrito de Campanário, município de Uruoca.

Valor R\$: 927.456,47 (novecentos e vinte e sete mil quatrocentos e cinquenta e seis reais e quarenta e sete centavos).

Fonte do recurso: tesouro municipal.

### DA JUSTIFICATIVA

O distrito de campanário em seus acessos existe terrenos municipais que são utilizados para depósitos de materiais provenientes de obras de seu moradores circo-vizinhos.

A governança desta municipalidade sofrendo com a poluição de seus terrenos com esse excesso de material como também visual, visto que é nas entradas do distrito, resolve sanar este problema existente há vários anos com a construção de duas praças, uma na saída para Uruoca, uma na saída de para o município de Granja e uma terceira no local onde os feirantes ficam no período dos festejos de São Sebastião.

A praça da saída para Granja terá contemplação de uma quadra esportiva. A praça dos feirantes terá dois quiosques.

O distrito de Campanário hoje está sofrendo em sua primeira etapa a construção do perímetro urbano do distrito, as praças de acesso farão parte desta urbanização.

O terreno que abrigará a praça dos feirantes hoje existe somente um piso sem funcionalidade do local.

Uruoca/CE, dezembro de 2023.

*Stênio M. Carneiro*



**URUOCA**  
GOVERNO MUNICIPAL



SECRETARIA MUNICIPAL DE OBRAS PUBLICAS, URBANISMO E SERVIÇOS PUBLICOS

### MEMORIAL DESCRITIVO

**OBJETO:**

Construção de três praças no distrito de Campanário, Uruoca Ceará.

**PROJETO:**

A execução da presente obra deverá obedecer à integral e rigorosamente aos projetos, especificações e detalhes que serão fornecidos ao Construtor com todas as características necessárias à perfeita execução dos serviços.

**LOCALIZAÇÃO:**

Os três empreendimentos serão construídos na Avenida Alberto Batista Fontenele, no distrito de Campanário município de Uruoca.

**CARACTERÍSTICA DO LOCAL:**

O terreno ao qual será submetido o empreendimento apresenta topografia semi-plana sem nenhum fator relevante quanto as suas características físicas e geotécnicas.

**JUSTIFICATIVA QUANTO À ALTERNATIVA ADOTADA:**

A escolha pelo tipo de empreendimento adotado em projeto não se choca com a situação real dos habitantes nem com o local. O uso de soluções construtivas simples, rápidas e seguras foi à ideia norteadora para a concepção do projeto, que aliam duas visões primordiais: a relação de custo x benefício e uma melhor qualidade de vida, deixado por este tipo de obra, para seus reais beneficiários; uma contribuição social valiosa.

**DESCRIÇÃO DO PROJETO:**

Os projetos consistem na locação da obra e limitação das obras como assentamento dos meios fios, aterros e nivelamento dos platôs de cada praça, divisão dos canteiros, assentamento dos pisos intertravados e pedra naturais.



**URUOCA**  
GOVERNO MUNICIPAL



SECRETARIA MUNICIPAL DE OBRAS PUBLICAS, URBANISMO E SERVIÇOS PUBLICOS

Toda a instalação elétrica será por poste tubular com altura mínima de 6,40m enterrado, com iluminação em LED.

Bancos de concreto com assento de madeira e encosto de madeira.

Fixação de lixeiras.

Construção de quadra esportiva e quiosques.

#### NORMAS:

Fazem parte integrante deste, independente de transcrição, todas as Normas especificações e métodos da Associação Brasileira de Normas Técnicas (ABNT) que tenham relação com os serviços objeto do contrato.

#### ASSISTENCIA TÉCNICA E ADMINISTRATIVA:

A responsabilidade técnica da obra será de profissional devidamente habilitado e registrado no Conselho Regional de Engenharia e Arquitetura – CREA

#### MATERIAIS, MÃO-DE-OBRA E EQUIPAMENTOS:

Todo material a ser utilizado na obra será de primeira qualidade. A mão de obra deverá ser idônea, de modo a reunir uma equipe homogênea que assegure o bom andamento dos serviços. Deverão ter no canteiro todo equipamento mecânico e ferramental necessário ao desempenho dos serviços.


#### DISPOSIÇÕES GERAIS:

Estas especificações têm por objetivo estabelecer e determinar condições e tipos de materiais a serem empregados, assim com fortalecer detalhes construtivos acerca dos serviços que ocorrerão por ocasião da obra. Qualquer discrepância entre estas especificações e os projetos a dúvida será dirimida pela fiscalização.

Uruoca/CE, dezembro de 2023.



OBRA: CONSTRUÇÃO DE PRAÇAS  
LOCAL: DISTRITO DE CAMPANÁRIO NO MUNICÍPIO DE URUOCA CEARÁ  
SEINFRA: 28.1 DESONERADA  
DATA: DEZEMBRO/2023

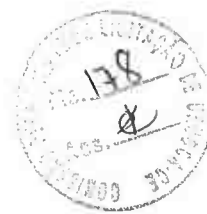

PLANILHA ORÇAMENTÁRIA										
ITEM	FONTES	CÓDIGO	DESCRIÇÃO DOS SERVIÇOS	UNID.	QUANTID.	P.UNIT.	BDI	VR. BDI	VR. C/ BDI	P.TOTAL
1.0			<b>SERVIÇOS PRELIMINARES</b>							<b>1.071,05</b>
1.1	SEINFRA	C1937	PLACAS PADRÃO DE OBRA	M2	4,50	183,41	29,77%	54,60	238,01	1.071,05
2.0			<b>ADMINISTRAÇÃO DA OBRA</b>							<b>31.586,00</b>
2.1		COMP.	ADMINISTRAÇÃO DA OBRA	%	100,00	243,40	29,77%	72,46	315,86	31.586,00
3.0			<b>PRAÇA: ENTRADA/URUOCA</b>							<b>100.060,12</b>
3.1	SEINFRA	C2873	LOCAÇÃO DA OBRA COM AUXÍLIO TOPOGRÁFICO (ÁREA ATÉ 5000 M2)	M2	552,00	0,28	29,77%	0,08	0,36	198,72
3.2	SEINFRA	C2533	TRANSPORTE DE MATERIAL, EXCETO ROCHA EM CAMINHÃO ATÉ 5 KM	M3	55,20	32,17	29,77%	9,58	41,75	2.304,60
3.3	SEINFRA	C0328	ATERRO C/COMPACTAÇÃO MECÂNICA E CONTROLE, MAT. DE AQUISIÇÃO	M3	55,20	104,47	29,77%	31,10	135,57	7.483,46
3.4	SEINFRA	C5028	PISO INTERTRAVADO TIPO TIJOLINHO (20 X 10 X 4CM), CINZA - COMPACTAÇÃO MECANIZADA	M2	139,73	50,91	29,77%	15,16	66,07	9.231,63
3.5	SEINFRA	C1867	PEDRAS NATURAIS DECORATIVAS, C/ARGAMASSA MISTA CIMENTO. CAL HIDRATADA E AREIA	M2	326,03	71,03	29,77%	21,15	92,18	30.052,98
3.6	SEINFRA	C4624	PISO PODOTÁTIL EXTERNO EM PMC ESP. 3CM, ASSENTADO COM ARGAMASSA (FORNECIMENTO E ASSENTAMENTO)	M2	30,97	141,98	29,77%	42,27	184,25	5.706,22
3.7	SEINFRA	C1430	GRAMA EM PLACAS E=6 CM FORNECIMENTO E PLANTIO	M2	22,61	21,59	29,77%	6,43	28,02	633,53
3.8	SEINFRA	C3447	LIMPEZA DE PISO EM ÁREA URBANIZADA	M2	552,00	1,38	29,77%	0,41	1,79	988,08
3.9	SEINFRA	C3611	BANCO DE MADEIRA C/ASSENTO FIXADO EM CONCRETO E ENCOSTO FIXADO EM TUBO DE AÇO GALVANIZADO 3" (MÓDULO DE 2,60m)	UN	11,00	1.223,26	29,77%	364,16	1.587,42	17.461,62
3.10	SEINFRA	C5031	PROJETOR (2 UNIDADES) EM POSTE DE CONCRETO CIRCULAR H= 8M, ALTURA LIVRE 6,60M, LÂMPADA DE VAPOR METÁLICO DE 150W OU LED EQUIVALENTE, INCLUSIVE O POSTE	UN	4,00	1.909,33	29,77%	568,41	2.477,74	9.910,96
3.11	SEINFRA	C0591	CAIXA ALVENARIA/REBOCO C/TAMPA CONCRETO FUNDO BRITA 60x60x60cm	UN	4,00	311,14	29,77%	92,63	403,77	1.615,08
3.12	SEINFRA	C1197	ELETRODUTO PVC ROSC.INCL.CONEXÕES D= 32mm (1")	M	100,00	27,32	29,77%	8,13	35,45	3.545,00
3.13	SEINFRA	C0524	CABO ISOLADO PVC 750V 10MM2	M	400,00	15,57	29,77%	4,64	20,21	8.084,00
3.14	SEINFRA	C3451	LIXEIRA EM FIBRA DE VIDRO CAP.=40L e DIAM.=35cm	UN	6,00	365,29	29,77%	108,75	474,04	2.844,24
4.0			<b>PRAÇA: ENTRADA/GRANJA</b>							<b>100.060,12</b>
4.1	SEINFRA	C2873	LOCAÇÃO DA OBRA COM AUXÍLIO TOPOGRÁFICO (ÁREA ATÉ 5000 M2)	M2	552,00	0,28	29,77%	0,08	0,36	198,72
4.2	SEINFRA	C2533	TRANSPORTE DE MATERIAL, EXCETO ROCHA EM CAMINHÃO ATÉ 5 KM	M3	55,20	32,17	29,77%	9,58	41,75	2.304,60
4.3	SEINFRA	C0328	ATERRO C/COMPACTAÇÃO MECÂNICA E CONTROLE, MAT. DE AQUISIÇÃO	M3	55,20	104,47	29,77%	31,10	135,57	7.483,46
4.4	SEINFRA	C5028	PISO INTERTRAVADO TIPO TIJOLINHO (20 X 10 X 4CM), CINZA - COMPACTAÇÃO MECANIZADA	M2	139,73	50,91	29,77%	15,16	66,07	9.231,63
4.5	SEINFRA	C1867	PEDRAS NATURAIS DECORATIVAS, C/ARGAMASSA MISTA CIMENTO. CAL HIDRATADA E AREIA	M2	326,03	71,03	29,77%	21,15	92,18	30.052,98
4.6	SEINFRA	C4624	PISO PODOTÁTIL EXTERNO EM PMC ESP. 3CM, ASSENTADO COM ARGAMASSA (FORNECIMENTO E ASSENTAMENTO)	M2	30,97	141,98	29,77%	42,27	184,25	5.706,22
4.7	SEINFRA	C1430	GRAMA EM PLACAS E=6 CM FORNECIMENTO E PLANTIO	M2	22,61	21,59	29,77%	6,43	28,02	633,53
4.8	SEINFRA	C3447	LIMPEZA DE PISO EM ÁREA URBANIZADA	M2	552,00	1,38	29,77%	0,41	1,79	988,08
4.9	SEINFRA	C3611	BANCO DE MADEIRA C/ASSENTO FIXADO EM CONCRETO E ENCOSTO FIXADO EM TUBO DE AÇO GALVANIZADO 3" (MÓDULO DE 2,60m)	UN	11,00	1.223,26	29,77%	364,16	1.587,42	17.461,62

OBRA: CONSTRUÇÃO DE PRAÇAS

LOCAL: DISTRITO DE CAMPANÁRIO NO MUNICÍPIO DE URUOCA CEARÁ

SEINFRA: 28.1 DESONERADA

DATA: DEZEMBRO/2023



PLANILHA ORÇAMENTÁRIA										
ITEM	FONTES	CÓDIGO	DESCRIÇÃO DOS SERVIÇOS	UNID.	QUANTID.	P.UNIT.	BDI	VR. BDI	VR. C/ BDI	P.TOTAL
4.10	SEINFRA	C5031	PROJETOR (2 UNIDADES) EM POSTE DE CONCRETO CIRCULAR H= 8M, ALTURA LIVRE 6,60M, LÂMPADA DE VAPOR METÁLICO DE 150W OU LED EQUIVALENTE, INCLUSIVE O POSTE	UN	4,00	1.909,33	29,77%	568,41	2.477,74	9.910,96
4.11	SEINFRA	C0591	CAIXA ALVENARIA/REBOCO C/TAMPA CONCRETO FUNDO BRITA 60x60x60cm	UN	4,00	311,14	29,77%	92,63	403,77	1.615,08
4.12	SEINFRA	C1197	ELETRODUTO PVC ROSC.INCL.CONEXÕES D= 32mm (1")	M	100,00	27,32	29,77%	8,13	35,45	3.545,00
4.13	SEINFRA	C0524	CABO ISOLADO PVC 750V 10MM2	M	400,00	15,57	29,77%	4,64	20,21	8.084,00
4.14	SEINFRA	C3451	LIXEIRA EM FIBRA DE VIDRO CAP.=40L e DIAM.=35cm	UN	6,00	365,29	29,77%	108,75	474,04	2.844,24
<b>4.0.1</b>			<b>QUADRA</b>							<b>327.742,13</b>
<b>4.0.1.1</b>			<b>FUNDAÇÕES</b>							
4.0.1.1.1	SEINFRA	C1630	LOCAÇÃO DA OBRA - EXECUÇÃO DE GABARITO	M2	648,00	7,15	29,77%	2,13	9,28	6.013,44
4.0.1.1.2	SEINFRA	C1256	ESCAVAÇÃO MANUAL CAMPO ABERTO EM TERRA ATÉ 2M	M3	25,92	54,09	29,77%	16,10	70,19	1.819,32
4.0.1.1.3	SEINFRA	C0054	ALVENARIA DE EMBASAMENTO DE PEDRA ARGAMASSADA	M3	25,92	543,91	29,77%	161,92	705,83	18.295,11
4.0.1.1.4	SEINFRA	C0089	ANEL DE IMPERMEABILIZAÇÃO C/ARMAÇÃO EM FERRO	M3	2,16	808,69	29,77%	240,75	1.049,44	2.266,79
<b>4.0.1.2</b>			<b>PAREDES E PAINÉIS</b>							
4.0.1.2.1	SEINFRA	C0074	ALVENARIA DE TIJOLO CERÂMICO FURADO (9x19x19)cm C/ARGAMASSA MISTA DE CAL HIDRATADA ESP=20 cm	M2	32,40	108,91	29,77%	32,42	141,33	4.579,09
4.0.1.2.2	SEINFRA	C0773	CHAPIM PRÉ-MOLDADO DE CONCRETO	M2	32,40	136,66	29,77%	40,68	177,34	5.745,82
4.0.1.2.3	SEINFRA	C0040	ALAMBRAÇÃO P/QUADRA ESPORTIVA ALTURA 4M	M	108,00	504,61	29,77%	150,22	654,83	70.721,64
<b>4.0.1.3</b>			<b>REVESTIMENTOS</b>							
4.0.1.3.1	SEINFRA	C0776	CHAPISCO C/ ARGAMASSA DE CIMENTO E AREIA S/PENEIRAR TRAÇO 1:3 ESP.= 5mm P/ PAREDE	M2	64,80	7,42	29,77%	2,21	9,63	624,02
4.0.1.3.2	SEINFRA	C3080	EMBOÇO C/ ARGAMASSA DE CIMENTO E AREIA PENEIRADA, TRAÇO 1:5	M2	64,80	43,73	29,77%	13,02	56,75	3.677,40
4.0.1.3.3	SEINFRA	C4442	CERÂMICA ESMALTADA C/ ARG. PRÉ-FABRICADA ATÉ 10x10cm (100cm²) - DECORATIVA - P/ PAREDE	M2	64,80	87,14	29,77%	25,94	113,08	7.327,58
4.0.1.3.4	SEINFRA	C1427	REJUNTAMENTO C/ ARG. PRÉ-FABRICADA, JUNTA ENTRE 2mm E 6mm EM CERÂMICA, ACIMA DE 30x30 cm (900 cm²) E PORCELANATOS (PAREDE/PISO)	M2	64,80	11,30	29,77%	3,36	14,66	949,97
<b>4.0.1.4</b>			<b>PISOS</b>							
4.0.1.4.1	SEINFRA	C1609	LASTRO DE CONCRETO INCLUINDO PREPARO E LANÇAMENTO	M3	64,80	646,46	29,77%	192,45	838,91	54.361,37
4.0.1.4.2	SEINFRA	C4071	ARMADURA EM TELA SOLDÁVEL Q-92	M2	648,00	12,10	29,77%	3,60	15,70	10.173,60
4.0.1.4.3	SEINFRA	C1919	PISO INDUSTRIAL NATURAL ESP.= 12mm, INCLUS. POLIMENTO (EXTERNO)	M2	648,00	109,79	29,77%	32,68	142,47	92.320,56
4.0.1.4.4	SEINFRA	C5028	PISO INTERTRAVADO TIPO TIJOLINHO (20 X 10 X 4CM), CINZA - COMPACTAÇÃO MECANIZADA	M2	232,00	50,91	29,77%	15,16	66,07	15.328,24
4.0.1.4.5	SEINFRA	C3449	MEIO FIO PRÉ MOLDADO (0,07x0,30x1,00)m C/REJUNTAMENTO	M	124,00	27,49	29,77%	8,18	35,67	4.423,08
<b>4.0.1.5</b>			<b>INSTALAÇÃO ELETRICA</b>							
4.0.1.5.1	SEINFRA	C4958	POSTE DE CONCRETO CIRCULAR, RESISTÊNCIA NOMINAL 200KG, H= 7,00M, PESO APROXIMADO 670 KG	UN	4,00	979,89	29,77%	291,71	1.271,60	5.086,40
4.0.1.5.2	SEINFRA	C2045	PROJETOR EM ALUMÍNIO, C/ LÂMPADA DE VAPOR METÁLICO E FOTOCÉLULA ATÉ 400W	UN	8,00	436,64	29,77%	129,99	566,63	4.533,04



PLANILHA ORÇAMENTÁRIA										
ITEM	FONTES	CÓDIGO	DESCRIÇÃO DOS SERVIÇOS	UNID.	QUANTID.	P.UNIT.	BDI	VR. BDI	VR. C/ BDI	P.TOTAL
4.0.1.5.3	SEINFRA	C0603	CAIXA EM ALVENARIA (40X40X60cm) DE 1/2 TIJOLO COMUM, LASTRO DE CONCRETO E TAMPA DE CONCRETO	UN	4,00	297,90	29,77%	88,68	386,58	1.546,32
4.0.1.5.4	SEINFRA	C1189	ELETRODUTO PVC ROSC. D= 50mm (1 1/2")	M	69,75	26,45	29,77%	7,87	34,32	2.393,82
4.0.1.5.5	SEINFRA	C0534	CABO ISOLADO PVC 750V 4MM2	M	209,25	8,76	29,77%	2,61	11,37	2.379,17
<b>4.0.1.6</b>			<b>SERVIÇOS DIVERSOS</b>							
4.0.1.6.1	SEINFRA	C1349	CONJUNTO PARA FUTSAL COM TRAVES OFICIAIS DE 3,00 X 2,00 M EM TUBO DE AÇO GALVANIZADO 3" COM REQUADRO EM TUBO DE 1", PINTURA EM PRIMER COM TINTA ESMALTE SINTETICO E REDES	CJ	1,00	4.452,67	29,77%	1.325,56	5.778,23	5.778,23
4.0.1.6.2	SEINFRA	C1040	DEMARCAÇÃO DE QUADRA ESPORTIVA C/TINTA ACRÍLICA	M	141,04	34,08	29,77%	10,15	44,23	6.238,20
4.0.1.6.3	SEINFRA	C3447	LIMPEZA DE PISO EM ÁREA URBANIZADA	M2	648,00	1,38	29,77%	0,41	1,79	1.159,92
<b>5.0</b>			<b>PRAÇA DOS FEIRANTES</b>							<b>135.994,43</b>
5.1	SEINFRA	C2873	LOCAÇÃO DA OBRA COM AUXÍLIO TOPOGRÁFICO (ÁREA ATÉ 5000 M2)	M2	675,00	0,28	29,77%	0,08	0,36	243,00
5.2	SEINFRA	C2533	TRANSPORTE DE MATERIAL, EXCETO ROCHA EM CAMINHÃO ATÉ 5 KM	M3	67,50	32,17	29,77%	9,58	41,75	2.818,13
5.3	SEINFRA	C0328	ATERRO C/COMPACTAÇÃO MECÂNICA E CONTROLE, MAT. DE AQUISIÇÃO	M3	67,50	104,47	29,77%	31,10	135,57	9.150,98
5.4	SEINFRA	C5028	PISO INTERTRAVADO TIPO TIJOLINHO (20 X 10 X 4CM), CINZA - COMPACTAÇÃO MECANIZADA	M2	74,70	50,91	29,77%	15,16	66,07	4.935,43
5.5	SEINFRA	C1867	PEDRAS NATURAIS DECORATIVAS, C/ARGAMASSA MISTA CIMENTO. CAL HIDRATADA E AREIA	M2	527,04	71,03	29,77%	21,15	92,18	48.582,55
5.6	SEINFRA	C4624	PISO PODOTÁTIL EXTERNO EM PMC ESP. 3CM, ASSENTADO COM ARGAMASSA (FORNECIMENTO E ASSENTAMENTO)	M2	41,45	141,98	29,77%	42,27	184,25	7.637,16
5.7	SEINFRA	C3447	LIMPEZA DE PISO EM ÁREA URBANIZADA	M2	675,00	1,38	29,77%	0,41	1,79	1.208,25
5.8	SEINFRA	C3611	BANCO DE MADEIRA C/ASSENTO FIXADO EM CONCRETO E ENCOSTO FIXADO EM TUBO DE AÇO GALVANIZADO 3" (MÓDULO DE 2,60m)	UN	22,00	1.223,26	29,77%	364,16	1.587,42	34.923,24
5.9	SEINFRA	C4989	PROJETOR (4 UNIDADES) EM POSTE DE CONCRETO CIRCULAR H=10M, ALTURA LIVRE 8,40M, LÂMPADA DE VAPOR DE MERCÚRIO DE 400W OU LED EQUIVALENTE, INCLUSIVE O POSTE	UN	3,00	3.280,24	29,77%	976,53	4.256,77	12.770,31
5.10	SEINFRA	C0591	CAIXA ALVENARIA/REBOCO C/TAMPA CONCRETO FUNDO BRITA 60x60x60cm	UN	3,00	311,14	29,77%	92,63	403,77	1.211,31
5.11	SEINFRA	C1197	ELETRODUTO PVC ROSC.INCL.CONEXÕES D= 32mm (1")	M	75,00	27,32	29,77%	8,13	35,45	2.658,75
5.12	SEINFRA	C0524	CABO ISOLADO PVC 750V 10MM2	M	300,00	15,57	29,77%	4,64	20,21	6.063,00
5.13	SEINFRA	C3451	LIXEIRA EM FIBRA DE VIDRO CAP.=40L e DIAM.=35cm	UN	8,00	365,29	29,77%	108,75	474,04	3.792,32
<b>5.0.1</b>			<b>QUIOSQUE (DUAS UNIDADES)</b>		<b>2,00</b>					
<b>5.0.1.1</b>			<b>FUNDAÇÃO</b>						<b>115.471,31</b>	<b>230.942,62</b>
5.0.1.1.1	SEINFRA	C2785	ESCAVAÇÃO MANUAL SOLO DE 2ª CAT. PROF. ATÉ 1,50m	M3	8,42	64,61	29,77%	19,23	83,84	705,93
5.0.1.1.2	SEINFRA	C1611	LASTRO DE CONCRETO REGULARIZADO ESP.= 5CM	M2	2,56	45,88	29,77%	13,66	59,54	152,42
5.0.1.1.3	SEINFRA	C4291	CONCRETO MOLDADO "IN LOCO" FCK ACIMA DE 10 MPa, INCLUSIVE LANÇAMENTO E CURA	M3	1,13	802,22	29,77%	238,82	1.041,04	1.176,38
5.0.1.1.4	SEINFRA	C0216	ARMADURA CA-50A MÉDIA D= 6,3 A 10,0mm	KG	92,66	11,96	29,77%	3,56	15,52	1.438,08
5.0.1.1.5	SEINFRA	C0217	ARMADURA CA-60 FINA D=3,40 A 6,40mm	KG	67,80	12,09	29,77%	3,60	15,69	1.063,78
5.0.1.1.6	SEINFRA	C4592	ALVENARIA DE EMBASAMENTO EM TIJOLO CERÂMICO FURADO C/ ARGAMASSA CIMENTO E AREIA 1:4	M3	4,40	663,36	29,77%	197,48	860,84	3.787,70
5.0.1.1.7	SEINFRA	C0089	ANEL DE IMPERMEABILIZAÇÃO C/ARMAÇÃO EM FERRO	M3	0,88	808,69	29,77%	240,75	1.049,44	923,51



OBRA: CONSTRUÇÃO DE PRAÇAS

LOCAL: DISTRITO DE CAMPANÁRIO NO MUNICIPIO DE URUOCA CEARÁ

SEINFRA: 28.1 DESONERADA

DATA: DEZEMBRO/2023



PLANILHA ORÇAMENTÁRIA

ITEM	FONTE	CÓDIGO	DESCRIÇÃO DOS SERVIÇOS	UNID.	QUANTID.	P.UNIT.	BDI	VR. BDI	VR. C/ BDI	P.TOTAL
<b>5.0.1.2</b>			<b>ESTRUTURA</b>							
5.0.1.2.1	SEINFRA	C4291	CONCRETO MOLDADO "IN LOCO" FCK ACIMA DE 10 MPa, INCLUSIVE LANÇAMENTO E CURA	M3	2,05	802,22	29,77%	238,82	1.041,04	2.134,13
5.0.1.2.2	SEINFRA	C0216	ARMADURA CA-50A MÉDIA D= 6,3 A 10,0mm	KG	168,10	11,96	29,77%	3,56	15,52	2.608,91
5.0.1.2.3	SEINFRA	C0217	ARMADURA CA-60 FINA D=3,40 A 6,40mm	KG	123,00	12,09	29,77%	3,60	15,69	1.929,87
5.0.1.2.4	SEINFRA	C4301	FORMA PARA CONCRETO "IN LOCO", INCLUSIVE DESFORMA	M2	15,03	151,28	29,77%	45,04	196,32	2.950,69
<b>5.0.1.3</b>			<b>PARDES E PAINÉIS</b>							
.1.3.1	SEINFRA	C0073	ALVENARIA DE TIJOLO CERÂMICO FURADO (9x19x19)cm C/ARGAMASSA MISTA DE CAL HIDRATADA ESP.=10cm	M2	67,89	62,98	29,77%	18,75	81,73	5.548,65
5.0.1.3.2	SEINFRA	C2666	VERGA RETA DE CONCRETO ARMADO	M3	0,37	1.808,40	29,77%	538,36	2.346,76	868,30
<b>5.0.1.4</b>			<b>COBERTA</b>							
5.0.1.4.1	SEINFRA	C4420	LAJE PRÉ-FABRICADA P/ FÔRRO - VÃO ACIMA DE 4,01 m	M2	33,90	134,55	29,77%	40,06	174,61	5.919,28
5.0.1.4.2	SEINFRA	C4460	MADEIRAMENTO P/ TELHA CERÂMICA - (RIPA, CAIBRO, LINHA)	M2	53,63	108,42	29,77%	32,28	140,70	7.545,74
5.0.1.4.3	SEINFRA	C4462	TELHA CERÂMICA	M2	53,63	70,31	29,77%	20,93	91,24	4.893,20
5.0.1.4.4	SEINFRA	C4463	CUMEEIRA TELHA CERÂMICA, EMBOÇADA	M	20,72	30,10	29,77%	8,96	39,06	809,32
5.0.1.4.5	SEINFRA	C0387	BEIRA E BICA EM TELHA COLONIAL	M	29,30	14,00	29,77%	4,17	18,17	532,38
5.0.1.4.6	SEINFRA	C3448	BEIRAL DE MADEIRA (1X10)cm	M	29,30	31,97	29,77%	9,52	41,49	1.215,66
<b>5.0.1.5</b>			<b>ESQUADRIAS</b>							
5.0.1.5.1	SEINFRA	C1978	PORTA EXTERNA DE CEDRO LISA COMPLETA UMA FOLHA (0,90X2,10)m	UN	3,00	990,83	29,77%	294,97	1.285,80	3.857,40
5.0.1.5.2	SEINFRA	C4830	JANELA BASCULANTE EM ALUMÍNIO ANODIZADO NATURAL, EXCLUSIVE VIDRO	M2	0,32	527,57	29,77%	157,06	684,63	219,08
5.0.1.5.3	SEINFRA	C2984	VIDRO TRANSLÚCIDO CANELADO OU MARTELADO E=3mm (COLOCADO)	M2	0,32	149,52	29,77%	44,51	194,03	62,09
.1.5.4	SEINFRA	C1969	PORTA DE AÇO EM CHAPA ONDULADA OU GRADES DE ENROLAR	M2	10,12	359,69	29,77%	107,08	466,77	4.723,71
<b>5.0.1.6</b>			<b>INTALAÇÕES ELÉTRICAS</b>							
5.0.1.6.1	SEINFRA	C1197	ELETRODUTO PVC ROSC.INCL.CONEXÕES D= 32mm (1")	M	17,48	27,32	29,77%	8,13	35,45	619,67
5.0.1.6.2	SEINFRA	C3578	MUTIRÃO MISTO - QUADRO DE MEDIÇÃO PADRÃO COELCE	UN	1,00	87,16	29,77%	25,95	113,11	113,11
5.0.1.6.3	SEINFRA	C2078	QUADRO DE DISTRIBUIÇÃO EMBUTIR ATE 6 DIVISÕES, S/BARRAMENTO	UN	1,00	98,94	29,77%	29,45	128,39	128,39
5.0.1.6.4	SEINFRA	C0591	CAIXA ALVENARIA/REBOCO C/TAMPA CONCRETO FUNDO BRITA 60x60x60cm	UN	2,00	311,14	29,77%	92,63	403,77	807,54
5.0.1.6.5	SEINFRA	C4762	CAIXA DE LIGAÇÃO PVC 4" X 2"	UN	10,00	8,85	29,77%	2,63	11,48	114,80
5.0.1.6.6	SEINFRA	C1184	ELETRODUTO FLEXÍVEL, TIPO GARGANTA	M	57,54	17,50	29,77%	5,21	22,71	1.306,73
5.0.1.6.7	SEINFRA	C0537	CABO ISOLADO PVC 750V 6MM2	M	8,00	9,87	29,77%	2,94	12,81	102,48
5.0.1.6.8	SEINFRA	C0540	CABO ISOLADO PVC 750V 2,5MM2	M	175,54	6,91	29,77%	2,06	8,97	1.574,59
5.0.1.6.9	SEINFRA	C1494	INTERRUPTOR UMA TECLA SIMPLES 10A 250V	UN	2,00	17,52	29,77%	5,22	22,74	45,48
5.0.1.6.10	SEINFRA	C1489	INTERRUPTOR TRES TECLAS SIMPLES 10A 250V	UN	1,00	43,63	29,77%	12,99	56,62	56,62
5.0.1.6.11	SEINFRA	C2493	TOMADA UNIVERSAL 10A 250V	UN	6,00	18,43	29,77%	5,49	23,92	143,52
5.0.1.6.12	SEINFRA	C2484	TOMADA 2 POLOS MAIS TERRA 20A 250V	UN	1,00	23,28	29,77%	6,93	30,21	30,21



SECRETARIA MUNICIPAL DE OBRAS PUBLICAS, URBANISMO E SERVIÇOS PUBLICOS

OBRA: CONSTRUÇÃO DE PRAÇAS

LOCAL: DISTRITO DE CAMPANÁRIO NO MUNICÍPIO DE URUOCA CEARÁ

SEINFRA: 28.1 DESONERADA

DATA: DEZEMBRO/2023

PLANILHA ORÇAMENTÁRIA										
ITEM	FONTE	CÓDIGO	DESCRIÇÃO DOS SERVIÇOS	UNID.	QUANTID.	P.UNIT.	BDI	VR. BDI	VR. C/ BDI	P.TOTAL
5.0.1.6.13	SEINFRA	C1092	DISJUNTOR MONOPOLAR EM QUADRO DE DISTRIBUIÇÃO 10A	UN	3,00	24,07	29,77%	7,17	31,24	93,72
5.0.1.6.14	SEINFRA	C1093	DISJUNTOR MONOPOLAR EM QUADRO DE DISTRIBUIÇÃO 16A	UN	2,00	24,07	29,77%	7,17	31,24	62,48
5.0.1.6.15	SEINFRA	C1640	LUMINÁRIA FLUORESCENTE COMPLETA C/1 LÂMPADA DE 20W	UN	2,00	85,04	29,77%	25,32	110,36	220,72
5.0.1.6.16	SEINFRA	C1663	LUMINÁRIA FLUORESCENTE COMPLETA C/ 1 LÂMPADA ARANDELA PARA FLUORESCENTE COMPACTA 18W EM ALUMÍNIO ANODIZADO E PINTADO POR PROCESSO	UN	3,00	86,28	29,77%	25,69	111,97	335,91
5.0.1.6.17	SEINFRA	C4105	ATERRAMENTO COMPLETO C/ HASTE COPPERWELD 3/4"X 2.40M	UN	4,00	227,55	29,77%	67,74	295,29	1.181,16
5.0.1.6.18	SEINFRA	C0326	ATERRAMENTO COMPLETO C/ HASTE COPPERWELD 3/4"X 2.40M	UN	2,00	324,91	29,77%	96,73	421,64	843,28
<b>5.0.1.7</b>			<b>INTALAÇÕES HIDRÁULICAS</b>							
5.0.1.7.1	SEINFRA	C3441	CAIXA D'ÁGUA EM FIBERGLASS - CAP. 500L	UN	2,00	374,61	29,77%	111,52	486,13	972,26
5.0.1.7.2	SEINFRA	C2497	TORNEIRA DE BÓIA D= 20mm (3/4")	UN	1,00	45,25	29,77%	13,47	58,72	58,72
5.0.1.7.3	SEINFRA	C2624	TUBO PVC SOLD. MARROM INCL.CONEXÕES D= 20mm (1/2")	M	5,50	19,92	29,77%	5,93	25,85	142,18
5.0.1.7.4	SEINFRA	C2625	TUBO PVC SOLD. MARROM INCL.CONEXÕES D= 25mm(3/4")	M	14,90	24,03	29,77%	7,15	31,18	464,58
5.0.1.7.5	SEINFRA	C2626	TUBO PVC SOLD. MARROM INCL.CONEXÕES D= 32mm(1")	M	8,50	32,10	29,77%	9,56	41,66	354,11
5.0.1.7.6	SEINFRA	C2627	TUBO PVC SOLD. MARROM INCL.CONEXÕES D= 40mm (1 1/4")	M	2,80	40,09	29,77%	11,93	52,02	145,66
5.0.1.7.7	SEINFRA	C0019	ADAPTADOR PVC SOLD. FLANGES LIVRES P/CX. D'ÁGUA 20mm (1/2")	UN	1,00	16,71	29,77%	4,97	21,68	21,68
5.0.1.7.8	SEINFRA	C0020	ADAPTADOR PVC SOLD. FLANGES LIVRES P/CX. D'ÁGUA 25mm (3/4")	UN	1,00	20,71	29,77%	6,17	26,88	26,88
5.0.1.7.9	SEINFRA	C0021	ADAPTADOR PVC SOLD. FLANGES LIVRES P/CX. D'ÁGUA 32mm (1")	UN	2,00	24,88	29,77%	7,41	32,29	64,58
5.0.1.7.10	SEINFRA	C0022	ADAPTADOR PVC SOLD. FLANGES LIVRES P/CX. D'ÁGUA 40mm (1 1/4")	UN	3,00	39,49	29,77%	11,76	51,25	153,75
1.7.11	SEINFRA	C3653	ADAPTADOR PVC P/ REGISTRO 25mm (3/4")	UN	4,00	5,08	29,77%	1,51	6,59	26,36
5.0.1.7.12	SEINFRA	C3654	ADAPTADOR PVC P/ REGISTRO 32mm (1")	UN	4,00	6,23	29,77%	1,85	8,08	32,32
5.0.1.7.13	SEINFRA	C3655	ADAPTADOR PVC P/ REGISTRO 40mm (1 1/4")	UN	4,00	10,91	29,77%	3,25	14,16	56,64
5.0.1.7.14	SEINFRA	C2160	REGISTRO DE GAVETA BRUTO D= 40mm (1 1/2")	UN	2,00	130,38	29,77%	38,81	169,19	338,38
5.0.1.7.15	SEINFRA	C2168	REGISTRO DE GAVETA C/CANOPLA CROMADA D= 32mm (1 1/4")	UN	2,00	183,95	29,77%	54,76	238,71	477,42
5.0.1.7.16	SEINFRA	C2172	REGISTRO DE PRESSÃO C/CANOPLA CROMADA D= 20mm (3/4")	UN	2,00	105,53	29,77%	31,42	136,95	273,90
<b>5.0.1.8</b>			<b>INTALAÇÕES SANITÁRIA</b>							
5.0.1.8.1	SEINFRA	C2593	TUBO PVC BRANCO P/ESGOTO D=100MM (4")	M	9,00	42,14	29,77%	12,55	54,69	492,21
5.0.1.8.2	SEINFRA	C2596	TUBO PVC BRANCO P/ESGOTO D=50mm (2")	M	11,70	24,78	29,77%	7,38	32,16	376,27
5.0.1.8.3	SEINFRA	C2595	TUBO PVC BRANCO P/ESGOTO D=40mm (1 1/2")	M	7,90	17,97	29,77%	5,35	23,32	184,23
5.0.1.8.4	SEINFRA	C1549	JOELHO PVC BRANCO P/ESGOTO D=100mm (4")	UN	2,00	36,03	29,77%	10,73	46,76	93,52
5.0.1.8.5	SEINFRA	C1552	JOELHO PVC BRANCO P/ESGOTO D=50mm (2")	UN	2,00	17,47	29,77%	5,20	22,67	45,34
5.0.1.8.6	SEINFRA	C1551	JOELHO PVC BRANCO P/ESGOTO D=40mm (1 1/2")	UN	6,00	15,83	29,77%	4,71	20,54	123,24

OBRA: CONSTRUÇÃO DE PRAÇAS  
LOCAL: DISTRITO DE CAMPANÁRIO NO MUNICÍPIO DE URUOCA CEARÁ  
SEINFRA: 28.1 DESONERADA  
DATA: DEZEMBRO/2023



PLANILHA ORÇAMENTÁRIA										
ITEM	FONTES	CÓDIGO	DESCRIÇÃO DOS SERVIÇOS	UNID.	QUANTID.	P.UNIT.	BDI	VR. BDI	VR. C/ BDI	P.TOTAL
5.0.1.8.7	SEINFRA	C4669	JOELHO 45 PVC BRANCO PARA ESGOTO D=50mm (2")	UN	2,00	21,56	29,77%	6,42	27,98	55,96
5.0.1.8.8	SEINFRA	C4388	JOELHO 45 PVC BRANCO PARA ESGOTO D=40mm (1 1/4")	UN	3,00	19,65	29,77%	5,85	25,50	76,50
5.0.1.8.9	SEINFRA	C2358	TÊ PVC BRANCO P/ESGOTO D=40mm (1 1/2")-JUNTAS SOLD.	UN	1,00	18,60	29,77%	5,54	24,14	24,14
5.0.1.8.10	SEINFRA	C2356	TÊ PVC BRANCO P/ESGOTO D=100mm (4")-JUNTAS SOLD.	UN	3,00	48,64	29,77%	14,48	63,12	189,36
5.0.1.8.11	SEINFRA	C2146	REDUÇÃO PVC BRANCO P/ESGOTO D=100X50mm (4"X2")	UN	1,00	24,06	29,77%	7,16	31,22	31,22
1.8.12	SEINFRA	C0609	CAIXA EM ALVENARIA (60X60X60cm) DE 1/2 TIJOLO COMUM, LASTRO DE CONCRETO E TAMPA DE CONCRETO	UN	2,00	465,14	29,77%	138,47	603,61	1.207,22
5.0.1.8.13	SEINFRA	C4925	CAIXA SIFONADA PVC 100 X 100 X 50MM, ACABAMENTO INOX (GRELHA OU TAMPA CEGA)	UN	3,00	56,45	29,77%	16,81	73,26	219,78
5.0.1.8.14	SEINFRA	C2272	SIFÃO DE PVC RÍGIDO D= 2" (INSTALADO)	UN	3,00	29,30	29,77%	8,72	38,02	114,06
5.0.1.8.15	SEINFRA	C2832	FOSSA SÉPTICA E SUMIDOURO EM ALVENARIA	UN	1,00	4.497,57	29,77%	1.338,93	5.836,50	5.836,50
<b>5.0.1.9</b>			<b>LOUÇAS E ACESSÓRIOS</b>							
5.0.1.9.1	SEINFRA	C0348	BACIA DE LOUÇA BRANCA C/CAIXA ACOPLADA	UN	2,00	661,55	29,77%	196,94	858,49	1.716,98
5.0.1.9.2	SEINFRA	C1618	LAVATÓRIO DE LOUÇA BRANCA C/COLUNA, C/ TORNEIRA E ACESSÓRIOS	UN	2,00	667,15	29,77%	198,61	865,76	1.731,52
5.0.1.9.3	SEINFRA	C1903	PIA DE AÇO INOX. (1.50X0.58)m C/ 1 CUBA E ACESSÓRIOS	UN	1,00	904,66	29,77%	269,32	1.173,98	1.173,98
5.0.1.9.4	SEINFRA	C4671	SABONETEIRA METÁLICA	UN	2,00	44,52	29,77%	13,25	57,77	115,54
5.0.1.9.5	SEINFRA	C1996	PORTA TOALHA DE PAPEL - METALICO (INSTALADO)	UN	3,00	55,97	29,77%	16,66	72,63	217,89
5.0.1.9.6	SEINFRA	C1151	DUCHA P/ WC CROMADO (INSTALADO)	UN	2,00	72,80	29,77%	21,67	94,47	188,94
5.0.1.9.7	SEINFRA	C3513	CHUVEIRO CROMADO C/ ARTICULAÇÃO	UN	2,00	105,49	29,77%	31,40	136,89	273,78
5.0.1.9.8	SEINFRA	C2504	TORNEIRA DE PRESSÃO CROMADA LONGA P/PIA	UN	1,00	138,16	29,77%	41,13	179,29	179,29
<b>5.0.1.10</b>			<b>REVESTIMENTO</b>							
5.0.1.10.1	SEINFRA	C0776	CHAPISCO C/ ARGAMASSA DE CIMENTO E AREIA S/PENEIRAR TRAÇO 1:3 ESP.= 5mm P/ PAREDE	M2	135,78	7,42	29,77%	2,21	9,63	1.307,56
5.0.1.10.2	SEINFRA	C0778	CHAPISCO C/ ARGAMASSA DE CIMENTO E AREIA S/PENEIRAR TRAÇO 1:3 ESP=5 mm P/ TETO	M2	28,33	14,44	29,77%	4,30	18,74	530,90
5.0.1.10.3	SEINFRA	C1221	EMBOÇO C/ ARGAMASSA DE CIMENTO E AREIA S/PENEIRAR, TRAÇO 1:4	M2	74,14	36,48	29,77%	10,86	47,34	3.509,79
5.0.1.10.4	SEINFRA	C3034	REBOCO C/ ARGAMASSA MISTA DE CIMENTO, CAL HIDRATADA E AREIA S/ PENEIRAR, TRAÇO 1:2:8, ESP=20 mm P/ TETO	M2	28,33	41,64	29,77%	12,40	54,04	1.530,95
5.0.1.10.5	SEINFRA	C2121	REBOCO C/ARGAMASSA DE CAL EM PASTA E AREIA PENEIRADA TRAÇO 1:3 ESP=5 mm P/PAREDE	M2	61,64	26,12	29,77%	7,78	33,90	2.089,60
5.0.1.10.6	SEINFRA	C4434	CERÂMICA ESMALTADA RETIFICADA C/ ARG. CIMENTO E AREIA ACIMA DE 30x30cm (900 cm²) - PEI-5/PEI-4 P/ PAREDE	M2	44,72	136,02	29,77%	40,49	176,51	7.893,53
5.0.1.10.7	SEINFRA	C4442	CERÂMICA ESMALTADA C/ ARG. PRÉ-FABRICADA ATÉ REJUNTAMENTO C/ ARG. PRÉ-FABRICADA, JUNTA ATÉ 2mm EM CERÂMICA, ATÉ 10x10 cm (100 cm²) - DECORATIVA (PAREDE/PISO)	M2	29,42	87,14	29,77%	25,94	113,08	3.326,81
5.0.1.10.8	SEINFRA	C1102	2mm EM CERÂMICA, ATÉ 10x10 cm (100 cm²) - DECORATIVA (PAREDE/PISO)	M2	74,14	14,15	29,77%	4,21	18,36	1.361,21
<b>5.0.1.11</b>			<b>PISO</b>							
5.0.1.11.1	SEINFRA	C1611	LASTRO DE CONCRETO REGULARIZADO ESP.= SCM	M2	36,37	45,88	29,77%	13,66	59,54	2.165,47
5.0.1.11.2	SEINFRA	C1920	PISO INDUSTRIAL NATURAL ESP.= 12mm, INCLUS. POLIMENTO (INTERNO)	M2	22,90	136,06	29,77%	40,51	176,57	4.043,45


SECRETARIA MUNICIPAL DE OBRAS PUBLICAS, URBANISMO E SERVIÇOS PUBLICOS

OBRA: CONSTRUÇÃO DE PRAÇAS  
LOCAL: DISTRITO DE CAMPANÁRIO NO MUNICIPIO DE URUOCA CEARÁ  
SEINFRA: 28.1 DESONERADA  
DATA: DEZEMBRO/2023

PLANILHA ORÇAMENTÁRIA										
ITEM	FONTE	CÓDIGO	DESCRIÇÃO DOS SERVIÇOS	UNID.	QUANTID.	P.UNIT.	BDI	VR. BDI	VR. C/ BDI	P.TOTAL
5.0.1.11.3	SEINFRA	C3001	CERÂMICA ESMALTADA RETIFICADA C/ ARG. PRÉ-FABRICADA ACIMA DE 30x30 cm (900 cm²) - PEI-5/PEI-4 - P/ PISO	M2	4,76	103,12	29,77%	30,70	133,82	636,98
5.0.1.11.4	SEINFRA	C1102	REJUNTAMENTO C/ ARG. PRÉ-FABRICADA, JUNTA ATÉ 2mm EM CERÂMICA, ATÉ 10x10 cm (100 cm²) - DECORATIVA (PAREDE/PISO)	M2	4,76	14,15	29,77%	4,21	18,36	87,39
<b>5.0.1.12</b>			<b>SOLEIRA/PEITORIL</b>							
5.0.1.12.1	SEINFRA	C2284	SOLEIRA DE GRANITO L= 15cm	M	2,70	95,24	29,77%	28,35	123,59	333,69
		C4065	GRANITO POLIDO E=2cm, CINZA, ARGAMASSA DE CIMENTO E AREIA 1:4, C/ REJUNTAMENTO	M2	3,80	370,94	29,77%	110,43	481,37	1.829,21
<b>5.0.1.13</b>			<b>PINTURA</b>							
5.0.1.13.1	SEINFRA	C1614	LATEX DUAS DEMÃOS EM PAREDES EXTERNAS S/MASSA	M2	29,59	22,85	29,77%	6,80	29,65	877,34
5.0.1.13.2	SEINFRA	C1615	LATEX DUAS DEMÃOS EM PAREDES INTERNAS S/MASSA	M2	32,05	21,07	29,77%	6,27	27,34	876,25
5.0.1.13.3	SEINFRA	C1279	ESMALTE DUAS DEMÃOS EM ESQUADRIAS DE FERRO	M2	20,24	44,42	29,77%	13,22	57,64	1.166,63
5.0.1.13.4	SEINFRA	C1206	EMASSAMENTO DE ESQUADRIAS DE MADEIRA P/TINTA ÓLEO OU ESMALTE 2 DEMÃOS	M2	14,18	17,80	29,77%	5,30	23,10	327,56
5.0.1.13.5	SEINFRA	C1280	ESMALTE DUAS DEMÃOS EM ESQUADRIAS DE MADEIRA	M2	14,18	24,64	29,77%	7,34	31,98	453,48


Custo Real em R\$ 927.456,47 (novecentos e vinte e sete mil, quatrocentos e cinquenta e seis reais e quarenta e sete centavos).

927.456,47

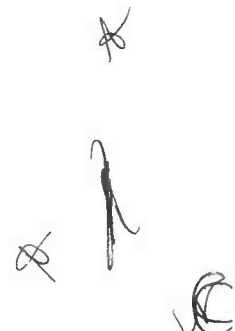MEMORIA DE CALCULO

ITEM	DESCRIÇÃO	UNID.	QUANTIDADES							
			COMP. (M)	LARG. (M)	ALT. (M)	ÁREA	QUANT.	LADOS	PERIM. (M)	TOTAL
1.0	SERVIÇOS PRELIMINARES									
1.1	PLACAS PADRÃO DE OBRA	M2		3,00	1,50	4,50				4,50
2.0	ADMINISTRAÇÃO DA OBRA									
2.1	ADMINISTRAÇÃO DA OBRA	%								
3.0	PRAÇA: ENTRADA/URUOCA									
3.1	LOCAÇÃO DA OBRA COM AUXÍLIO TOPOGRÁFICO (ÁREA ATÉ 5000 M2)	M2								
	- ÁREA DO TRIANGULO					552,00				552,00
3.2	TRANSPORTE DE MATERIAL, EXCETO ROCHA EM CAMINHÃO ATÉ 5 KM	M3			0,10	552,00				55,20
3.3	ATERRO C/COMPACTAÇÃO MECÂNICA E CONTROLE, MAT. DE AQUISIÇÃO	M3								55,20
3.4	PISO INTERTRAVADO TIPO TIJOLINHO (20 X 10 X 4CM), CINZA - COMPACTAÇÃO MECANIZADA	M2								
	- CONFORME PROJETO					139,73				139,73
3.5	PEDRAS NATURAIS DECORATIVAS, C/ARGAMASSA MISTA CIMENTO. CAL HIDRATADA E AREIA	M2								
	- CONFORME PROJETO					326,03				326,03
3.6	PISO PODOTÁTIL EXTERNO EM PMC ESP. 3CM, ASSENTADO COM ARGAMASSA (FORNECIMENTO E ASSENTAMENTO)	M2								
			123,88	0,25						30,97
3.7	GRAMA EM PLACAS E=6 CM FORNECIMENTO E PLANTIO	M2								
	- CONFORME PROJETO					22,61				22,61



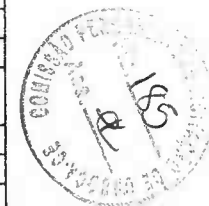


MEMORIA DE CALCULO

ITEM	DESCRIÇÃO	UNID.	QUANTIDADES							
			COMP. (M)	LARG. (M)	ALT. (M)	ÁREA	QUANT.	LADOS	PERIM. (M)	TOTAL
3.8	LIMPEZA DE PISO EM ÁREA URBANIZADA	M2								
	- ITEM 3.1									552,00
3.9	BANCO DE MADEIRA C/ASSENTO FIXADO EM CONCRETO E ENCOSTO FIXADO EM TUBO DE AÇO GALVANIZADO 3" (MÓDULO DE 2,60m)	UN								11,00
3.10	PROJETOR (2 UNIDADES) EM POSTE DE CONCRETO CIRCULAR H= 8M, ALTURA LIVRE 6,60M, LÂMPADA DE VAPOR METÁLICO DE 150W OU LED EQUIVALENTE, INCLUSIVE O POSTE	UN								4,00
3.11	CAIXA ALVENARIA/REBOCO C/TAMPA CONCRETO FUNDO BRITA 60x60x60cm	UN								4,00
3.12	ELETRODUTO PVC ROSC.INCL.CONEXÕES D= 32mm (1")	M								100,00
3.13	CABO ISOLADO PVC 750V 10MM2	M								400,00
3.14	LIXEIRA EM FIBRA DE VIDRO CAP.=40L e DIAM.=35cm	UN								6,00
4.0	<b>PRAÇA: ENTRADA/GRANJA</b>									
4.1	LOCAÇÃO DA OBRA COM AUXÍLIO TOPOGRÁFICO (ÁREA ATÉ 5000 M2)	M2								552,00
4.2	TRANSPORTE DE MATERIAL, EXCETO ROCHA EM CAMINHÃO ATÉ 5 KM	M3								55,20
4.3	ATERRO C/COMPACTAÇÃO MECÂNICA E CONTROLE, MAT. DE AQUISIÇÃO	M3								55,20
4.4	PISO INTERTRAVADO TIPO TIJOLINHO (20 X 10 X 4CM), CINZA - COMPACTAÇÃO MECANIZADA	M2								139,73
4.5	PEDRAS NATURAIS DECORATIVAS, C/ARGAMASSA MISTA CIMENTO. CAL HIDRATADA E AREIA	M2								326,03
4.6	PISO PODOTÁTIL EXTERNO EM PMC ESP. 3CM, ASSENTADO COM ARGAMASSA (FORNECIMENTO E ASSENTAMENTO)	M2								30,97




MEMORIA DE CALCULO

ITEM	DESCRIÇÃO	UNID.	QUANTIDADES							
			COMP. (M)	LARG. (M)	ALT. (M)	ÁREA	QUANT.	LADOS	PERIM. (M)	TOTAL
4.7	GRAMA EM PLACAS E=6 CM FORNECIMENTO E PLANTIO	M2								22,61
4.8	LIMPEZA DE PISO EM ÁREA URBANIZADA	M2								552,00
4.9	BANCO DE MADEIRA C/ASSENTO FIXADO EM CONCRETO E ENCOSTO FIXADO EM TUBO DE AÇO GALVANIZADO 3" (MÓDULO DE 2,60m)	UN								11,00
4.10	PROJETOR (2 UNIDADES) EM POSTE DE CONCRETO CIRCULAR H= 8M, ALTURA LIVRE 6,60M, LÂMPADA DE	UN								4,00
4.11	CAIXA ALVENARIA/REBOCO C/TAMPA CONCRETO FUNDO BRITA 60x60x60cm	UN								4,00
4.12	ELETRODUTO PVC ROSC.INCL.CONEXÕES D= 32mm (1")	M								100,00
4.13	CABO ISOLADO PVC 750V 10MM2	M								400,00
4.14	LIXEIRA EM FIBRA DE VIDRO CAP.=40L e DIAM.=35cm	UN								6,00
<b>4.0.1</b>	<b>QUADRA</b>									
<b>4.0.1.1</b>	<b>FUNDAÇÕES</b>									
4.0.1.1.1	LOCAÇÃO DA OBRA - EXECUÇÃO DE GABARITO	M2	36,00	18,00		648,00			108,00	648,00
4.0.1.1.2	ESCAVAÇÃO MANUAL CAMPO ABERTO EM TERRA ATÉ 2M	M3		0,40	0,60				108,00	25,92
4.0.1.1.3	ALVENARIA DE EMBASAMENTO DE PEDRA ARGAMASSADA	M3		0,40	0,60				108,00	25,92
4.0.1.1.4	ANEL DE IMPERMEABILIZAÇÃO C/ARMAÇÃO EM FERRO	M3		0,20	0,10				108,00	2,16
<b>4.0.1.2</b>	<b>PAREDES E PAINÉIS</b>									
4.0.1.2.1	ALVENARIA DE TIJOLO CERÂMICO FURADO (9x19x19)cm C/ARGAMASSA MISTA DE CAL HIDRATADA ESP=20 cm	M2			0,30				108,00	32,40
4.0.1.2.2	CHAPIM PRÉ-MOLDADO DE CONCRETO	M2		0,30					108,00	32,40
4.0.1.2.3	ALAMBRADO P/QUADRA ESPORTIVA ALTURA 4M	M			1,00				108,00	108,00

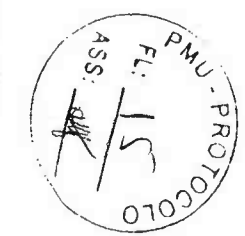

MEMORIA DE CALCULO

ITEM	DESCRIÇÃO	UNID.	QUANTIDADES								
			COMP. (M)	LARG. (M)	ALT. (M)	ÁREA	QUANT.	LADOS	PERIM. (M)	TOTAL	
<b>4.0.1.3</b>	<b>REVESTIMENTOS</b>										
4.0.1.3.1	CHAPISCO C/ ARGAMASSA DE CIMENTO E AREIA S/PENEIRAR TRAÇO 1:3 ESP.= 5mm P/ PAREDE	M2			0,30				2,00	108,00	64,80
4.0.1.3.2	EMBOÇO C/ ARGAMASSA DE CIMENTO E AREIA PENEIRADA, TRAÇO 1:5	M2			0,30				2,00	108,00	64,80
4.0.1.3.3	CERÂMICA ESMALTADA C/ ARG. PRÉ-FABRICADA ATÉ 10x10cm (100cm²) - DECORATIVA - P/ PAREDE	M2			0,30				2,00	108,00	64,80
4.0.1.3.4	REJUNTAMENTO C/ ARG. PRÉ-FABRICADA, JUNTA ENTRE 2mm E 6mm EM CERÂMICA, ACIMA DE 30x30 cm (900 cm²) E PORCELANATOS (PAREDE/PISO)	M2			0,30				2,00	108,00	64,80
<b>4.0.1.4</b>	<b>PISOS</b>										
4.0.1.4.1	LASTRO DE CONCRETO INCLUINDO PREPARO E LANÇAMENTO	M3	36,00	18,00	0,10						64,80
4.0.1.4.2	ARMADURA EM TELA SOLDÁVEL Q-92	M2	36,00	18,00		648,00					648,00
4.0.1.4.3	PISO INDUSTRIAL NATURAL ESP.= 12mm, INCLUS. POLIMENTO (EXTERNO)	M2	36,00	18,00		648,00					648,00
4.0.1.4.4	PISO INTERTRAVADO TIPO TIJOLINHO (20 X 10 X 4CM), CINZA - COMPACTAÇÃO MECANIZADA	M2									
			40,00	2,00					2,00		160,00
			2,00	18,00					2,00		72,00
											232,00
4.0.1.4.5	MEIO FIO PRÉ MOLDADO (0,07x0,30x1,00)m C/REJUNTAMENTO	M	40,00	22,00						124,00	124,00
<b>4.0.1.5</b>	<b>INSTALAÇÃO ELETRICA</b>										
4.0.1.5.1	POSTE DE CONCRETO CIRCULAR, RESISTÊNCIA NOMINAL 200KG, H= 7,00M, PESO APROXIMADO 670 KG	UN									4,00

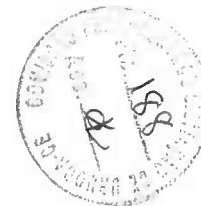


MEMORIA DE CALCULO

ITEM	DESCRIÇÃO	UNID.	QUANTIDADES							
			COMP. (M)	LARG. (M)	ALT. (M)	ÁREA	QUANT.	LADOS	PERIM. (M)	TOTAL
4.0.1.5.2	PROJETOR EM ALUMÍNIO, C/ LÂMPADA DE VAPOR METÁLICO E FOTOCÉLULA ATÉ 400W	UN								8,00
4.0.1.5.3	CAIXA EM ALVENARIA (40X40X60cm) DE 1/2 TIJOLO COMUM, LASTRO DE CONCRETO E TAMPA DE CONCRETO	UN								4,00
4.0.1.5.4	ELETRODUTO PVC ROSC. D= 50mm (1 1/2")	M							69,75	69,75
4.0.1.5.5	CABO ISOLADO PVC 750V 4MM2	M						3,00	69,75	209,25
<b>4.0.1.6</b>	<b>SERVIÇOS DIVERSOS</b>									
4.0.1.6.1	CONJUNTO PARA FUTSAL COM TRAVES OFICIAIS DE 3,00 X 2,00 M EM TUBO DE AÇO GALVANIZADO 3" COM REQUADRO EM TUBO DE 1", PINTURA EM PRIMER COM TINTA ESMALTE SINTETICO E REDES	CJ								1,00
4.0.1.6.2	DEMARCAÇÃO DE QUADRA ESPORTIVA C/TINTA ACRÍLICA	M								
	FAIXA EXTERNA		25,00	14,00					78,00	78,00
	FAIXA DO CENTRO			14,00					14,00	14,00
	SEMI CIRCULO		15,10				2,00		30,20	30,20
	CIRCULO CENTRAL		18,84						18,84	18,84
										141,04
4.0.1.6.3	LIMPEZA DE PISO EM ÁREA URBANIZADA	M2	36,00	18,00		648,00				648,00
<b>5.0</b>	<b>PRAÇA DOS FEIRANTES</b>									
5.1	LOCAÇÃO DA OBRA COM AUXÍLIO TOPOGRÁFICO (ÁREA ATÉ 5000 M2)	M2	9,00	75,00		675,00				675,00
5.2	TRANSPORTE DE MATERIAL, EXCETO ROCHA EM CAMINHÃO ATÉ 5 KM	M3			0,10	675,00				67,50
5.3	ATERRO C/COMPACTAÇÃO MECÂNICA E CONTROLE, MAT. DE AQUISIÇÃO	M3								67,50
5.4	PISO INTERTRAVADO TIPO TIJOLINHO (20 X 10 X 4CM), CINZA - COMPACTAÇÃO MECANIZADA	M2	1,00	74,70		74,70				74,70



MEMORIA DE CALCULO



ITEM	DESCRIÇÃO	UNID.	QUANTIDADES							
			COMP. (M)	LARG. (M)	ALT. (M)	ÁREA	QUANT.	LADOS	PERIM. (M)	TOTAL
5.5	PEDRAS NATURAIS DECORATIVAS, C/ARGAMASSA MISTA CIMENTO. CAL HIDRATADA E AREIA	M2	7,20	73,20		527,04				527,04
5.6	PISO PODOTÁTIL EXTERNO EM PMC ESP. 3CM, ASSENTADO COM ARGAMASSA (FORNECIMENTO E ASSENTAMENTO)	M2		0,25					165,80	41,45
5.7	LIMPEZA DE PISO EM ÁREA URBANIZADA	M2								675,00
5.8	BANCO DE MADEIRA C/ASSENTO FIXADO EM CONCRETO E ENCOSTO FIXADO EM TUBO DE AÇO GALVANIZADO 3" (MÓDULO DE 2,60m)	UN								22,00
5.9	PROJETOR (4 UNIDADES) EM POSTE DE CONCRETO CIRCULAR H=10M, ALTURA LIVRE 8,40M, LÂMPADA DE VAPOR DE MERCÚRIO DE 400W OU LED EQUIVALENTE, INCLUSIVE O POSTE	UN								3,00
5.10	CAIXA ALVENARIA/REBOCO C/TAMPA CONCRETO FUNDO BRITA 60x60x60cm	UN								3,00
5.11	ELETRODUTO PVC ROSC.INCL.CONEXÕES D= 32mm (1")	M								75,00
5.12	CABO ISOLADO PVC 750V 10MM2	M								300,00
5.13	LIXEIRA EM FIBRA DE VIDRO CAP.=40L e DIAM.=35cm	UN								8,00

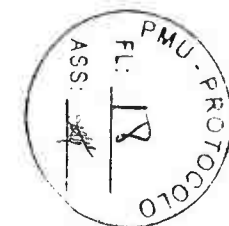



MEMORIAL DE CALCULO QUIOSQUE




ITEM	FONTE	CÓDIGO	DESCRIÇÃO DOS SERVIÇOS	UNID.	QUANTID.	REFERENCIA/UN	QUANT	MEMÓRIA DE CALCULO
<b>CONSTRUÇÃO DO QUIOSQUE</b>								
			<b>FUNDAÇÕES</b>					
	SEINFRA	C2785	ESCAVAÇÃO MANUAL SOLO DE 2A CAT. PROF. ATÉ 1.50m	M3	8,42	FUNDAÇÕES QUIOSQUE - COMPRIMENTO - M	29,30	6+5,65+6+5,65+1,5+1,5+1,5+1,5
						LARGURA - M	0,40	
						ALTURA - M	0,50	
						PILARES COMPRIMENTO - M	0,80	
						LARGURA - M	0,80	
						ALTURA - M	1,00	
						QUANTIDADE PILARES - UN	4,00	
						VOLUME FUNDAÇÕES - M³	5,86	29,30 x 0,40 x 0,50
						VOLUME SAPATAS PILARES - M³	2,56	(0,80 x 0,80 x 1,00) x 4
						TOTAL ESCAVAÇÃO - M³	8,42	5,86 + 2,56
	SEINFRA	C1611	LASTRO DE CONCRETO REGULARIZADO ESP. = 5CM	M2	2,56	PILARES COMPRIMENTO - M	0,80	
						LARGURA - M	0,80	
						QUANTIDADE PILARES - UN	4,00	(0,80 x 0,80) x 4
	SEINFRA	C4291	CONCRETO MOLDADO "IN LOCO" FCK ACIMA DE 10 MPa, INCLUSIVE LANÇAMENTO E CURA	M3	1,13	ÁREA SAPATA DOS PILARES = ÍTEM 4.2.2 - M²	2,56	
						ALTURA DA SAPATA PILARES - M	0,35	
						COMPLEMENTO BASE DO PILAR - LARGURA - M	0,30	
						COMPLEMENTO BASE DO PILAR - COMPRIMENTO - M	0,30	
						COMPLEMENTO BASE DO PILAR - ALTURA - M	0,65	
						COMPLEMENTO BASE DO PILAR - QUANTIDADE - UN	4,00	
						VOLUME DA SAPATA - M³	0,90	2,56 x 0,35
						VOLUME DO COMPLEMENTO - M³	0,23	(0,30 x 0,30 x 0,65) x 4
						VOLUME TOTAL - M³	1,13	0,90 + 0,23
	SEINFRA	C0216	ARMADURA CA-50A MÉDIA D= 6,3 A 10,0mm	KG	92,66	VOLUME DE CONCRETO ÍTEM 4.2.3	1,13	
						KG DE FERRO/M³ CONC.	82,00	1,13 x 82
	SEINFRA	C0217	ARMADURA CA-60 FINA D=3,40 A 6,40mm	KG	67,80	VOLUME DE CONCRETO ÍTEM 4.2.3	1,13	
						KG DE FERRO/M³ CONC.	60,00	1,13 x 60
	SEINFRA	C4592	ALVENARIA DE EMBASAMENTO EM TIJOLO CERÂMICO FURADO C/ ARGAMASSA CIMENTO E AREIA 1:4	M3	4,40	COMPRIMENTO - M	29,30	6+5,65+6+5,65+1,5+1,5+1,5+1,5
						LARGURA - M	0,30	
						ALTURA - M	0,50	29,30 x ,30 x 0,50
		C0089	ANEL DE IMPERMEABILIZAÇÃO C/ARMAÇÃO EM FERRO	M3	0,88	COMPRIMENTO - M	29,30	6+5,65+6+5,65+1,5+1,5+1,5+1,5
						LARGURA - M	0,15	
						ALTURA - M	0,20	29,30 x ,15 x 0,20
							<b>235,11</b>	
			<b>ESTRUTURA</b>					
	SEINFRA	C4291	CONCRETO MOLDADO "IN LOCO" FCK ACIMA DE 10 MPa, INCLUSIVE LANÇAMENTO E CURA	M3	2,05	PILARES - COMPRIMENTO - M	0,30	
						PILARES - LARGURA - M	0,30	
						PILARES - ALTURA - M	2,90	
						PILARES - QUANTIDADE - UN	4,00	
						VIGAS - COMPRIMENTO - M	26,90	(5,4+5,05+5,4+5,05+1,5+1,5+1,5+1,5)
						VIGAS - LARGURA - M	0,15	

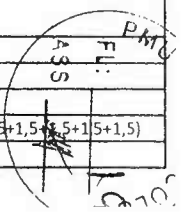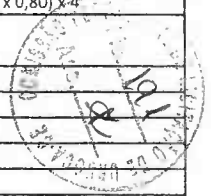



MEMORIAL DE CALCULO QUIOSQUE


ITEM	FONTE	CÓDIGO	DESCRIÇÃO DOS SERVIÇOS	UNID.	QUANTID.	REFERENCIA/UN	QUANT	MEMÓRIA DE CALCULO
						VIGAS - ALTURA - M	0,25	
						VOLUME PILARES - M³	1,04	(0,30 x 0,30 x 2,90) x 4
						VOLUME VIGAS - M³	1,01	26,90 x 0,15 x 0,25
						VOLUME TOTAL - M³	2,05	1,04 + 1,01
SEINFRA		C0216	ARMADURA CA-50A MÉDIA D= 6,3 A 10,0mm	KG	168,10	VOLUME DE CONCRETO ITEM 4.2.3	2,05	
						KG DE FERRO/M³ CONC.	82,00	2,05 x 82
SEINFRA		C0217	ARMADURA CA-60 FINA D=3,40 A 6,40mm	KG	123,00	VOLUME DE CONCRETO ITEM 4.2.3	2,05	
						KG DE FERRO/M³ CONC.	60,00	2,05 x 60
SEINFRA		C4301	FORMA PARA CONCRETO "IN LOCO", INCLUSIVE DESFORMA	M2	15,03	COMPRIMENTO - M	50,10	((4*2,9)*2)+(5,4+5,05+1,5+1,5+5,4+5,05+1
						LARGURA - M	0,30	50,10 x 0,30
			<b>PARDES E PAINÉIS</b>					
SEINFRA		C0073	ALVENARIA DE TIJOLO CERÂMICO FURADO (9x19x19)cm C/ARGAMASSA MISTA DE CAL HIDRATADA ESP.=10cm (1:2:8)	M2	67,89	COMPRIMENTO - M	26,90	(5,4+5,4+5,05+5,05)+(1,5+1,5+1,5+1,5)
						ALTURA - M	2,90	2,6+0,3
						- VÃOS LIVRE ÁREA - M²	10,12	(5+2,1+2,1)*1,1
						ÁREA O1 - M²	78,01	26,90 x 2,90
						ÁREA DE ALVENARIA - M³	67,89	67,89 - 10,12
SEINFRA		C2666	VERGA RETA DE CONCRETO ARMADO	M3	0,37	COOMPIMENTO - M	24,90	(1,3+0,7*4+5,4+5,4+2,5*4)
						LARGURA - M	0,10	
						ALTURA - M	0,15	24,90 x 0,10 x 0,15
			<b>COBERTA</b>					
SEINFRA		C4420	LAJE PRÉ-FABRICADA P/ FÔRRO - VÃO ACIMA DE 4,01 m	M2	33,90	COMPRIMENTO - M	5,65	
						LARGURA - M	6,00	5,65 x 6,00
SEINFRA		C4460	MADEIRAMENTO P/ TELHA CERÂMICA - (RIPA, CAIBRO, LINHA)	M2	53,63	COMPRIMENTO - M	7,15	
						LARGURA - M	7,50	7,15 x 7,50
SEINFRA		C4462	TELHA CERÂMICA	M2	53,63	IDEM MADEIRAMENTO: ÍTEM 4.5.2	53,63	1 x 53,63
SEINFRA		C4463	CUMEEIRA TELHA CERÂMICA, EMBOÇADA	M	20,72	COMPRIMENTO - M	20,72	10,36 x 2
SEINFRA		C0387	BEIRA E BICA EM TELHA COLONIAL	M	29,30	COMPRIMENTO - M	29,30	7,5+7,5+7,15+7,15
SEINFRA		C3448	BEIRAL DE MADEIRA (1X10)cm	M	29,30	COMPRIMENTO - M	29,30	7,5+7,5+7,15+7,15
			<b>ESQUADRIAS</b>					
SEINFRA		C1978	PORTA EXTERNA DE CEDRO LISA COMPLETA UMA FOLHA (0.90X2.10)m	UN	3,00	QUANTIDAAD - UN	3,00	
SEINFRA		C4830	JANELA BASCULANTE EM ALUMÍNIO ANODIZADO NATURAL, EXCLUSIVE VIDRO	M2	0,32	COMPRIMENTO - M	0,40	
						LARGURA - M	0,40	
						QUANTIDADE - UN	2,00	(0,40 x 0,40) x 2,00
SEINFRA		C2984	VIDRO TRANSLÚCIDO CANELADO OU MARTELADO E=3mm (COLOCADO)	M2	0,32	IDEM JANELA BASCULANTE : ÍTEM 4.6.2	0,32	1 x 0,32
SEINFRA		C1969	PORTA DE AÇO EM CHAPA ONDULADA OU GRADES DE ENROLAR	M2	10,12	COMPRIMENTO - M	9,20	2,10+2,10+5,00
						ALTURA - M	1,10	9,20 x 1,10
			<b>INTALAÇÕES ELÉTRICAS</b>					
SEINFRA		C1197	ELETRODUTO PVC ROSC.INCL.CONEXÕES D= 32mm (1")	M	17,48	REF. QUANT. PROJ ELETRICO- QUIOSQUE PRANCHA 02/02.	17,48	1 x 17,48
SEINFRA		C3578	MUTIRÃO MISTO - QUADRO DE MEDIÇÃO PADRÃO COELCE	UN	1,00	REF. QUANT. PROJ ELETRICO- QUIOSQUE PRANCHA 02/02.	1,00	1 x 1

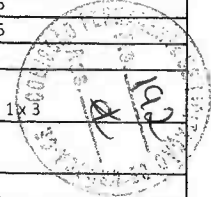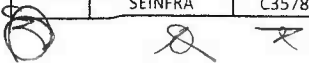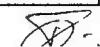0700

MEMORIAL DE CALCULO QUIOSQUE

ITEM	FONTE	CÓDIGO	DESCRIÇÃO DOS SERVIÇOS	UNID.	QUANTID.	REFERENCIA/UN	QUANT	MEMÓRIA DE CALCULO
	SEINFRA	C2078	QUADRO DE DISTRIBUIÇÃO EMBUTIR ATE 6 DIVISÕES, S/BARRAMENTO	UN	1,00	REF. QUANT. PROJ ELETRICO- QUIOSQUE PRANCHA 02/02.	1,00	1 x 1
	SEINFRA	C0591	CAIXA ALVENARIA/REBOCO C/TAMPA CONCRETO FUNDO BRITA 60x60x60cm	UN	2,00	REF. QUANT. PROJ ELETRICO- QUIOSQUE PRANCHA 02/02.	2,00	1 x 2
	SEINFRA	C4762	CAIXA DE LIGAÇÃO PVC 4" X 2"	UN	10,00	REF. QUANT. PROJ ELETRICO- QUIOSQUE PRANCHA 02/02.	10,00	1 x 10
	SEINFRA	C1184	ELETRODUTO FLEXÍVEL, TIPO GARGANTA	M	57,54	REF. QUANT. PROJ ELETRICO- QUIOSQUE PRANCHA 02/02.	57,54	1 x 57,54
	SEINFRA	C0537	CABO ISOLADO PVC 750V 6MM2	M	8,00	REF. QUANT. PROJ ELETRICO- QUIOSQUE PRANCHA 02/02.	8,00	1 x 8
	SEINFRA	C0540	CABO ISOLADO PVC 750V 2,5MM2	M	175,54	REF. QUANT. PROJ ELETRICO- QUIOSQUE PRANCHA 02/02.	175,54	1 x 175,54
	SEINFRA	C1494	INTERRUPTOR UMA TECLA SIMPLES 10A 250V	UN	2,00	REF. QUANT. PROJ ELETRICO- QUIOSQUE PRANCHA 02/02.	2,00	1 x 2
	SEINFRA	C1489	INTERRUPTOR TRES TECLAS SIMPLES 10A 250V	UN	1,00	REF. QUANT. PROJ ELETRICO- QUIOSQUE PRANCHA 02/02.	1,00	1 x 1
	SEINFRA	C2493	TOMADA UNIVERSAL 10A 250V	UN	6,00	REF. QUANT. PROJ ELETRICO- QUIOSQUE PRANCHA 02/02.	6,00	1 x 6
	SEINFRA	C2484	TOMADA 2 POLOS MAIS TERRA 20A 250V	UN	1,00	REF. QUANT. PROJ ELETRICO- QUIOSQUE PRANCHA 02/02.	1,00	1 x 1
	SEINFRA	C1092	DISJUNTOR MONOPOLAR EM QUADRO DE DISTRIBUIÇÃO 10A	UN	3,00	REF. QUANT. PROJ ELETRICO- QUIOSQUE PRANCHA 02/02.	3,00	1 x 3
	SEINFRA	C1093	DISJUNTOR MONOPOLAR EM QUADRO DE DISTRIBUIÇÃO 16A	UN	2,00	REF. QUANT. PROJ ELETRICO- QUIOSQUE PRANCHA 02/02.	2,00	1 x 2
	SEINFRA	C1640	LUMINÁRIA FLUORESCENTE COMPLETA C/1 LÂMPADA DE 20W	UN	2,00	REF. QUANT. PROJ ELETRICO- QUIOSQUE PRANCHA 02/02.	2,00	1 x 2
	SEINFRA	C1663	LUMINÁRIA FLUORESCENTE COMPLETA C/ 1 LÂMPADA 40W	UN	3,00	REF. QUANT. PROJ ELETRICO- QUIOSQUE PRANCHA 02/02.	3,00	1 x 3
	SEINFRA	C4105	ARANDELA PARA FLUORESCENTE COMPACTA 18W EM ALUMÍNIO ANODIZADO E PINTADO POR PROCESSO ELETROSTÁTICO COM UM VISOR EM VIDRO FOSCO	UN	4,00	REF. QUANT. PROJ ELETRICO- QUIOSQUE PRANCHA 02/02.	4,00	1 x 4
	SEINFRA	C0326	ATERRAMENTO COMPLETO C/ HASTE COPPERWELD 3/4"X 2.40M	UN	2,00	REF. QUANT. PROJ ELETRICO- QUIOSQUE PRANCHA 02/02.	2,00	1 x 2
			<b>INTALAÇÕES HIDRÁULICAS</b>					
	SEINFRA	C3441	CAIXA D'ÁGUA EM FIBERGLASS - CAP. 500L	UN	2,00	REF. QUANT. PROJ HIDRO-SANITÁRIO-PRAÇA PRANCHA 01/02.	2,00	1 x 2
	SEINFRA	C2497	TORNEIRA DE BÓIA D= 20mm (3/4")	UN	1,00	REF. QUANT. PROJ HIDRO-SANITÁRIO-PRAÇA PRANCHA 01/02.	1,00	1 x 1
	SEINFRA	C2624	TUBO PVC SOLD. MARROM INCL.CONEXÕES D= 20mm (1/2")	M	5,50	REF. QUANT. PROJ HIDRO-SANITÁRIO-PRAÇA PRANCHA 01/02.	5,50	1 x 5,5
	SEINFRA	C2625	TUBO PVC SOLD. MARROM INCL.CONEXÕES D= 25mm(3/4")	M	14,90	REF. QUANT. PROJ HIDRO-SANITÁRIO-PRAÇA PRANCHA 01/02.	14,90	1 x 14,9
	SEINFRA	C2626	TUBO PVC SOLD. MARROM INCL.CONEXÕES D= 32mm(1")	M	8,50	REF. QUANT. PROJ HIDRO-SANITÁRIO-PRAÇA PRANCHA 01/02.	8,50	1 x 8,5
	SEINFRA	C2627	TUBO PVC SOLD. MARROM INCL.CONEXÕES D= 40mm (1 1/4")	M	2,80	REF. QUANT. PROJ HIDRO-SANITÁRIO-PRAÇA PRANCHA 01/02.	2,80	1 x 2,8
	SEINFRA	C0019	ADAPTADOR PVC SOLD. FLANGES LIVRES P/CX. D'ÁGUA 20mm (1/2")	UN	1,00	REF. QUANT. PROJ HIDRO-SANITÁRIO-PRAÇA PRANCHA 01/02.	1,00	1 x 1
	SEINFRA	C0020	ADAPTADOR PVC SOLD. FLANGES LIVRES P/CX. D'ÁGUA 25mm (3/4")	UN	1,00	REF. QUANT. PROJ HIDRO-SANITÁRIO-PRAÇA PRANCHA 01/02.	1,00	1 x 1
	SEINFRA	C0021	ADAPTADOR PVC SOLD. FLANGES LIVRES P/CX. D'ÁGUA 32mm (1")	UN	2,00	REF. QUANT. PROJ HIDRO-SANITÁRIO-PRAÇA PRANCHA 01/02.	2,00	1 x 2
	SEINFRA	C0022	ADAPTADOR PVC SOLD. FLANGES LIVRES P/CX. D'ÁGUA 40mm (1 1/4")	UN	3,00	REF. QUANT. PROJ HIDRO-SANITÁRIO-PRAÇA PRANCHA 01/02.	3,00	1 x 3
	SEINFRA	C3653	ADAPTADOR PVC P/ REGISTRO 25mm (3/4")	UN	4,00	REF. QUANT. PROJ HIDRO-SANITÁRIO-PRAÇA PRANCHA 01/02.	4,00	1 x 4
	SEINFRA	C3654	ADAPTADOR PVC P/ REGISTRO 32mm (1")	UN	4,00	REF. QUANT. PROJ HIDRO-SANITÁRIO-PRAÇA PRANCHA 01/02.	4,00	1 x 4
	SEINFRA	C3655	ADAPTADOR PVC P/ REGISTRO 40mm (1 1/4")	UN	4,00	REF. QUANT. PROJ HIDRO-SANITÁRIO-PRAÇA PRANCHA 01/02.	4,00	1 x 4
	SEINFRA	C2160	REGISTRO DE GAVETA BRUTO D= 40mm (1 1/2")	UN	2,00	REF. QUANT. PROJ HIDRO-SANITÁRIO-PRAÇA PRANCHA 01/02.	2,00	1 x 2
	SEINFRA	C2168	REGISTRO DE GAVETA C/CANOPLA CROMADA D= 32mm (1 1/4")	UN	2,00	REF. QUANT. PROJ HIDRO-SANITÁRIO-PRAÇA PRANCHA 01/02.	2,00	1 x 2
	SEINFRA	C2172	REGISTRO DE PRESSÃO C/CANOPLA CROMADA D= 20mm (3/4")	UN	2,00	REF. QUANT. PROJ HIDRO-SANITÁRIO-PRAÇA PRANCHA 01/02.	2,00	1 x 2
			<b>INTALAÇÕES SANITÁRIA</b>				<b>57,60</b>	
	SEINFRA	C2593	TUBO PVC BRANCO P/ESGOTO D=100MM (4")	M	9,00	REF. QUANT. PROJ HIDRO-SANITÁRIO-PRAÇA PRANCHA 02/02.	9,00	1 x 9
	SEINFRA	C2596	TUBO PVC BRANCO P/ESGOTO D=50mm (2")	M	11,70	REF. QUANT. PROJ HIDRO-SANITÁRIO-PRAÇA PRANCHA 02/02.	11,70	1 x 11,7

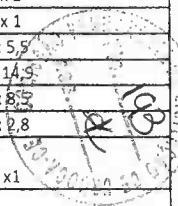



Handwritten signatures and initials, including 'PMU' and '2010'.






MEMORIAL DE CALCULO QUIOSQUE

ITEM	FONTE	CÓDIGO	DESCRIÇÃO DOS SERVIÇOS	UNID.	QUANTID.	REFERENCIA/UN	QUANT	MEMÓRIA DE CALCULO
	SEINFRA	C2595	TUBO PVC BRANCO P/ESGOTO D=40mm (1 1/2")	M	7,90	REF. QUANT. PROJ HIDRO-SANITÁRIO-PRAÇA PRANCHA 02/02.	7,90	1 x 7,9
	SEINFRA	C1549	JOELHO PVC BRANCO P/ESGOTO D=100mm (4")	UN	2,00	REF. QUANT. PROJ HIDRO-SANITÁRIO-PRAÇA PRANCHA 02/02.	2,00	1 x 2
	SEINFRA	C1552	JOELHO PVC BRANCO P/ESGOTO D=50mm (2")	UN	2,00	REF. QUANT. PROJ HIDRO-SANITÁRIO-PRAÇA PRANCHA 02/02.	2,00	1 x 2
	SEINFRA	C1551	JOELHO PVC BRANCO P/ESGOTO D=40mm (1 1/2")	UN	6,00	REF. QUANT. PROJ HIDRO-SANITÁRIO-PRAÇA PRANCHA 02/02.	6,00	1 x 6
	SEINFRA	C4669	JOELHO 45 PVC BRANCO PARA ESGOTO D=50mm (2")	UN	2,00	REF. QUANT. PROJ HIDRO-SANITÁRIO-PRAÇA PRANCHA 02/02.	2,00	1 x 2
	SEINFRA	C4388	JOELHO 45 PVC BRANCO PARA ESGOTO D=40mm (1 1/4")	UN	3,00	REF. QUANT. PROJ HIDRO-SANITÁRIO-PRAÇA PRANCHA 02/02.	3,00	1 x 3
	SEINFRA	C2358	TÊ PVC BRANCO P/ESGOTO D=40mm (1 1/2")-JUNTAS SOLD.	UN	1,00	REF. QUANT. PROJ HIDRO-SANITÁRIO-PRAÇA PRANCHA 02/02.	1,00	1 x 1
	SEINFRA	C2356	TÊ PVC BRANCO P/ESGOTO D=100mm (4")-JUNTAS SOLD.	UN	3,00	REF. QUANT. PROJ HIDRO-SANITÁRIO-PRAÇA PRANCHA 02/02.	3,00	1 x 3
	SEINFRA	C2146	REDUÇÃO PVC BRANCO P/ESGOTO D=100X50mm (4"X2")	UN	1,00	REF. QUANT. PROJ HIDRO-SANITÁRIO-PRAÇA PRANCHA 02/02.	1,00	1 x 1
	SEINFRA	C0609	CAIXA EM ALVENARIA (60X60X60cm) DE 1/2 TIJOLO COMUM, LASTRO	UN	2,00	REF. QUANT. PROJ HIDRO-SANITÁRIO-PRAÇA PRANCHA 02/02.	2,00	1 x 2
	SEINFRA	C4925	CAIXA SIFONADA PVC 100 X 100 X 50MM, ACABAMENTO INOX	UN	3,00	REF. QUANT. PROJ HIDRO-SANITÁRIO-PRAÇA PRANCHA 02/02.	3,00	1 x 3
	SEINFRA	C2272	SIFÃO DE PVC RÍGIDO D= 2" (INSTALADO)	UN	3,00	REF. QUANT. PROJ HIDRO-SANITÁRIO-PRAÇA PRANCHA 02/02.	3,00	1 x 3
	SEINFRA	C2832	FOSSA SÉPTICA E SUMIDOURO EM ALVENARIA	UN	1,00	REF. QUANT. PROJ HIDRO-SANITÁRIO-PRAÇA PRANCHA 02/02.	1,00	1 x 1
			<b>LOUÇAS E ACESSÓRIOS</b>				<b>15,00</b>	
	SEINFRA	C0348	BACIA DE LOUÇA BRANCA C/CAIXA ACOPLADA	UN	2,00	QUANTIDADE:UNIDADES - UN	2,00	1 X 2
	SEINFRA	C1618	LAVATÓRIO DE LOUÇA BRANCA C/COLUNA, C/ TORNEIRA E ACESSÓRIOS	UN	2,00	QUANTIDADE:UNIDADES - UN	2,00	1 X 2
	SEINFRA	C1903	PIA DE AÇO INOX. (1.50X0.58)m C/ 1 CUBA E ACESSÓRIOS	UN	1,00	QUANTIDADE:UNIDADES - UN	1,00	1 X 1
	SEINFRA	C4671	SABONETEIRA METÁLICA	UN	2,00	QUANTIDADE:UNIDADES - UN	2,00	1 X 2
	SEINFRA	C1996	PORTA TOALHA DE PAPEL - METALICO (INSTALADO)	UN	3,00	QUANTIDADE:UNIDADES - UN	3,00	1 X 3
	SEINFRA	C1151	DUCHA P/ WC CROMADO (INSTALADO)	UN	2,00	QUANTIDADE:UNIDADES - UN	2,00	1 X 2
	SEINFRA	C3513	CHUVEIRO CROMADO C/ ARTICULAÇÃO	UN	2,00	QUANTIDADE:UNIDADES - UN	2,00	1 X 2
	SEINFRA	C2504	TORNEIRA DE PRESSÃO CROMADA LONGA P/PIA	UN	1,00	QUANTIDADE:UNIDADES - UN	1,00	1 X 1
			<b>REVESTIMENTO</b>					
	SEINFRA	C0776	CHAPISCO C/ ARGAMASSA DE CIMENTO E AREIA S/PENEIRAR TRAÇO 1:3 ESP.= 5mm P/ PAREDE	M2	135,78	IDEM ÁREA DE PAREDE: ÍTEM 4.4.1 - M <sup>2</sup>	67,89	
						Nº DE FAÇES - QUANTIDADE	2,00	67,89 x 2
	SEINFRA	C0778	CHAPISCO C/ ARGAMASSA DE CIMENTO E AREIA S/ PENEIRAR TRAÇO 1:3 ESP=5 mm P/ TETO	M2	28,33	COMPRIMENTO - M	5,15	
						LARGURA - M	5,50	5,15 x 5,50
	SEINFRA	C1221	EMBOÇO C/ ARGAMASSA DE CIMENTO E AREIA S/ PENEIRAR, TRAÇO 1:4	M2	74,14	PERÍMETRO DE PAREDES EXTERNAS - COMPRIMENTO - M	24,20	(((5,4+5,4+5,05+5,05)+(1,5+1,5+1,5+1,5))- (0,9*3))
						ALTURA DO EMBOÇO - M	1,00	
						PERÍMETRO DE PAREDES INTERNAS C/ EMBOÇO - COMPRIMENTO - M	17,20	(1,5+1,5+1,5+1,5)*2+(1,5+1,5+2,2)
						ALTURA DO EMBOÇO EM PAREDES INTERNAS - M	2,60	
						EMBOÇO DOS PILARES - PERÍMETRO - M	1,80	(0,3+0,3+0,3)*4
						ALTURA DOS PILARES - M	2,90	
						ÁREA DE EMBOÇO 01 - M <sup>2</sup>	24,20	24,20 x 1,00
						ÁREA DE EMBOÇO 02 - M <sup>2</sup>	44,72	17,20 x 2,60
						ÁREA DE EMBOÇO 03 - M <sup>2</sup>	5,22	1,80 x 2,90
						ÁREA TOTAL - M <sup>2</sup>	74,14	24,20 + 44,72 + 5,22
	SEINFRA	C3034	REBOCO C/ ARGAMASSA MISTA DE CIMENTO, CAL HIDRATADA E AREIA S/ PENEIRAR, TRAÇO 1:2:8, ESP=20 mm P/ TETO	M2	28,33	IDEM CHAPISCO FÔRRO: ÍTEM 4.11.2	28,33	1 x 28,33

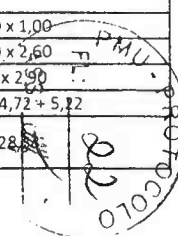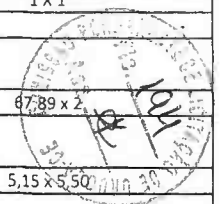


MEMORIAL DE CALCULO QUIOSQUE

ITEM	FONTE	CÓDIGO	DESCRIÇÃO DOS SERVIÇOS	UNID.	QUANTID.	REFERENCIA/UN	QUANT	MEMÓRIA DE CALCULO
	SEINFRA	C2121	REBOCO C/ARGAMASSA DE CAL EM PASTA E AREIA PENEIRADA TRAÇO 1:3 ESP=5 mm P/PAREDE	M2	61,64	ÁREA DE CHAPISCO EM PAREDE- ÍTEM 4.11.1	135,78	
						- ÁREA DO EMBOÇO: ÍTEM 4.11.3	74,14	
						ÁREA TOTAL DE REBOCO	61,64	135,78 - 74,14
	SEINFRA	C4434	CERÂMICA ESMALTADA RETIFICADA C/ ARG. CIMENTO E AREIA ACIMA DE 30x30cm (900 cm²) - PEI-5/PEI-4 P/ PAREDE	M2	44,72	PERÍMETRO DE PAREDES INTERNAS C/ EMBOÇO- COMPRIMENTO - M	17,20	$(1,5+1,5+1,5+1,5)*2+(1,5+1,5+2,2)$
						ALTURA DO EMBOÇO EM PAREDES INTERNAS - M	2,60	
						ÁREA TOTAL - M²	44,72	17,20 x 2,60
		C4442	CERÂMICA ESMALTADA C/ ARG. PRÉ-FABRICADA ATÉ 10x10cm (100cm²) - DECORATIVA - P/ PAREDE	M2	29,42	PERÍMETRO DE PAREDES EXTERNAS - COMPRIMENTO - M	24,20	$((5,4+5,4+5,05+5,05)+(1,5+1,5+1,5+1,5))-(0,9*3)$
						ALTURA DO EMBOÇO - M	1,00	
						EMBOÇO DOS PILARES - PERÍMETRO - M	1,80	$(0,3+0,3+0,3)*4$
						ALTURA DOS PILARES - M	2,90	
						ÁREA 01 - M²	24,20	24,20 x 1,00
						ÁREA 02 - M²	5,22	1,80 x 2,90
						ÁREA TOTAL	29,42	24,20 + 5,22
	SEINFRA	C1102	REJUNTAMENTO C/ ARG. PRÉ-FABRICADA, JUNTA ATÉ 2mm EM CERÂMICA, ATÉ 10x10 cm (100 cm²) - DECORATIVA (PAREDE/PISO)	M2	74,14	ÁREA DE CERÂMICA EM PAREDES INTERNAS: ÍTEM 4.11.6	44,72	
						ÁREA DE CERÂMICA EM PAREDES EXTERNAS: ÍTEM 4.11.7	29,42	
						ÁREA TOTAL	74,14	44,72 + 29,42
			<b>PISO</b>					
	SEINFRA	C1611	LASTRO DE CONCRETO REGULARIZADO ESP.= 5CM	M2	36,37	ÁREA DE PISO INDUSTRIAL INTERNO VER PROJ ARQ - M²	31,61	
						ÁREA DE PISO DOS BANHEIROS VER PROJETO ARQ. - M²	4,76	2,38 + 2,38
						ÁREA TOTAL	36,37	104,86 + 22,90 + 4,76
	SEINFRA	C1920	PISO INDUSTRIAL NATURAL ESP.= 12mm, INCLUS. POLIMENTO (INTERNO)	M2	22,90	ÁREA DE PISO INDUSTRIAL INTERNO VER PROJ ARQ - M²	31,61	1 x 22,90
	SEINFRA	C3001	CERÂMICA ESMALTADA RETIFICADA C/ ARG. PRÉ-FABRICADA ACIMA DE 30x30 cm (900 cm²) - PEI-5/PEI-4 - P/ PISO	M2	4,76	ÁREA DE PISO DOS BANHEIROS VER PROJETO ARQ. - M²	4,76	2,38 + 2,38
	SEINFRA	C1102	REJUNTAMENTO C/ ARG. PRÉ-FABRICADA, JUNTA ATÉ 2mm EM CERÂMICA, ATÉ 10x10 cm (100 cm²) - DECORATIVA (PAREDE/PISO)	M2	4,76	ÍDEM CERÂMICA P/ PISO, ÍTEM 4.12.5	4,76	2,38 + 2,38
			<b>SOLEIRA/PEITORIL</b>					
	SEINFRA	C2284	SOLEIRA DE GRANITO L= 15cm	M	2,70	COMPRIMENTO - M	2,70	0,9+0,9+0,9
	SEINFRA	C4065	GRANITO POLIDO E=2cm, CINZA, ARGAMASSA DE CIMENTO E AREIA 1:4, C/ REJUNTAMENTO	M2	3,80	COMPRIMENTO - M	9,50	2,2+2,2+5,1
						LARGURA - M	0,40	9,50 x 0,40
			<b>PINTURA</b>				<b>233,66</b>	
	SEINFRA	C1614	LATEX DUAS DEMÃOS EM PAREDES EXTERNAS S/MASSA	M2	29,59	COMPRIMENTO - M	20,90	$(5,05+5,4+5,05+5,4)$
						ALTURA	1,90	2,90 - 1
						-ÁREA ESQUADRIA DE FERRO ÍTEM 4.6.4	10,12	
						ÁREA TOTAL	29,59	$(20,90 x 1,90) - 10,12$

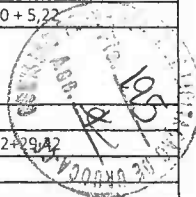

MEMORIAL DE CALCULO QUIOSQUE

ITEM	FONTE	CÓDIGO	DESCRIÇÃO DOS SERVIÇOS	UNID.	QUANTID.	REFERENCIA/UN	QUANT	MEMÓRIA DE CALCULO
	SEINFRA	C1615	LATEX DUAS DEMÃOS EM PAREDES INTERNAS S/MASSA	M2	32,05	ÁREA DE RECOCO EM PAREDE: ÍTEM 4.11.5	61,64	
						- ÁREA DE PINTURA EXTERNA: ÍTEM 4.14.1	29,59	
						ÁREA TOTAL	32,05	61,64 - 29,59
	SEINFRA	C1279	ESMALTE DUAS DEMÃOS EM ESQUADRIAS DE FERRO	M2	20,24	ÁREA DA RESPECTIVA ESQUADRIA: ÍTEM 4.6.4	10,12	
						Nº FACES	2,00	10,12 x 2
	SEINFRA	C1206	EMASSAMENTO DE ESQUADRIAS DE MADEIRA P/TINTA ÓLEO OU ESMALTE 2 DEMÃOS	M2	14,18	ÁREA DA RESPECTIVA ESQUADRIA: ÍTEM 4.6.4	1,89	(0,9 x 2,10)
						QUANTIDADE DE ESQUADRIAS	3,00	
						COEFICIENTE DE ÁREA	2,50	
						ÁREA TOTAL - M <sup>2</sup>	14,18	1,89 x 3 x 2,5
	SEINFRA	C1280	ESMALTE DUAS DEMÃOS EM ESQUADRIAS DE MADEIRA	M2	14,18	IDEM EMASSAMENTO ESQ. DE MADEIRA: ÍTEM 4.14.4	14,18	1 x 14,18

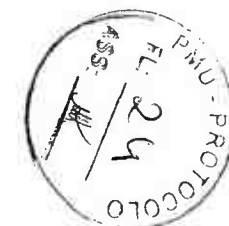SECRETARIA MUNICIPAL DE OBRAS PUBLICAS, URBANISMO E SERVIÇOS PUBLICOS

O BRA: CONSTRUÇÃO DE PRAÇAS

LOCAL: DISTRITO DE CAMPANÁRIO NO MUNICIPIO DE URUOCA CEARÁ

SEINFRA: 28.1 DESONERADA

DATA: DEZEMBRO/2023

CRONOGRAMA FISICO-FINANCEIRO															
ITEM	DESCRIÇÃO DOS SERVIÇOS	TOTAL		30 DIAS		60 DIAS		90 DIAS		120 DIAS		150 DIAS		180 DIAS	
		%	R\$	%	R\$	%	R\$	%	R\$	%	R\$	%	R\$	%	R\$
1.0	SERVIÇOS PRELIMINARES	0,12	1.071,05	100,00	1.071,05	-	-	-	-	-	-	-	-	-	-
2.0	ADMINISTRAÇÃO DA OBRA	3,41	31.586,00	6,70	2.116,26	23,28	7.353,22	22,41	7.078,42	19,74	6.235,08	24,32	7.681,72	3,55	1.121,30
3.0	PRAÇA: ENTRADA/URUOCA	10,79	100.060,12	100,00	100.060,12	-	-	-	-	-	-	-	-	-	-
4.0	PRAÇA: ENTRADA/GRANJA	10,79	100.060,12	-	-	10,00	10.006,01	30,00	30.018,04	30,00	30.018,04	30,00	30.018,04	-	-
4.0.1	QUADRA	35,34	327.742,13	-	-	40,00	131.096,85	30,00	98.322,64	20,00	65.548,43	10,00	32.774,21	-	-
5.0	PRAÇA DOS FEIRANTES	14,66	135.994,43	-	-	-	-	-	-	100,00	135.994,43	-	-	-	-
5.0.1	QUIOSQUE (DUAS UNIDADES)	24,90	230.942,62	-	-	30,00	69.282,79	-	-	-	-	50,00	115.471,31	20,00	46.188,52
<b>TOTAL SIMPLES</b>		<b>100,00</b>	<b>927.456,47</b>	<b>11,13</b>	<b>103.247,43</b>	<b>23,48</b>	<b>217.738,87</b>	<b>14,60</b>	<b>135.419,10</b>	<b>25,64</b>	<b>237.795,97</b>	<b>20,05</b>	<b>185.945,27</b>	<b>5,10</b>	<b>47.309,83</b>
<b>TOTAL ACUMULADO</b>		<b>100,00</b>	<b>927.456,47</b>	<b>11,13</b>	<b>103.247,43</b>	<b>34,61</b>	<b>320.986,30</b>	<b>49,21</b>	<b>456.405,40</b>	<b>74,85</b>	<b>694.201,37</b>	<b>94,90</b>	<b>880.146,64</b>	<b>100,00</b>	<b>927.456,47</b>






**URUOCA**  
GOVERNO MUNICIPAL



SECRETARIA MUNICIPAL DE OBRAS PUBLICAS, URBANISMO E SERVIÇOS PUBLICOS

**COMPOSIÇÃO DE BDI**

COD	DESCRIÇÃO	%
	<b>Despesas Indiretas</b>	
AC	Administração central	3,80
DF	Despesas financeiras	1,02
R	Riscos	0,50

	<b>Benefício</b>	
S + G	Garantia/seguros	0,32
L	Lucro	6,64

I	Impostos	13,15
	PIS	0,65
	COFINS	3,00
	ISS	5,00
	CPRB (4,5%, Apenas quando tiver desoneração INSS)	4,50
	<b>TOTAL DOS IMPOSTOS</b>	<b>13,15</b>

BDI =	29,77%
-------	--------

$$BDI = \left[ \frac{\left( \left( 1 + \frac{I}{100} \right) \left( 1 + \frac{R}{100} \right) \left( 1 + \frac{F}{100} \right) \right)}{1 - \left( \frac{T+S+C+L}{100} \right)} - 1 \right] \times 100 = \left[ \frac{\left( (1+i)(1+r)(1+f) \right)}{1 - (t+s+c+l)} - 1 \right] \times 100 =$$

Sendo:

- i = taxa de Administração Central;
- r = taxa de risco do empreendimento;
- f = taxa de custo financeiro do capital de giro;
- t = taxa de tributos federais;
- s = taxa de tributo municipal – ISS
- c = taxa de despesas de comercialização
- l = lucro ou remuneração líquida da empresa.

CONFORME ACORDÃO 2622/2013-TCU



**URUOCA**  
GOVERNO MUNICIPAL

SECRETARIA MUNICIPAL DE OBRAS PUBLICAS, URBANISMO E SERVIÇOS PUBLICOS



ENCARGOS SOCIAIS SOBRE DA MÃO-DE-OBRA - SEINFRA 28


CÓDIGO	DESCRIÇÃO	COM DESONERAÇÃO		SEM DESONERAÇÃO	
		HORISTA %	MENSALISTA %	HORISTA %	MENSALISTA %
<b>GRUPO A</b>					
A1	INSS	0,00	0,00	20,00	20,00
A2	SESI	1,50	1,50	1,50	1,50
A3	SENAI	1,00	1,00	1,00	1,00
A4	INCRA	0,20	0,20	0,20	0,20
A5	SEBRAE	0,60	0,60	0,60	0,60
A6	Salário Educação	2,50	2,50	2,50	2,50
A7	Seguro Contra Acidentes sde Trabalho	3,00	3,00	3,00	3,00
A8	FGTS	8,00	8,00	8,00	8,00
<b>A</b>	<b>Total de Encargos Sociais Básicos</b>	<b>16,80</b>	<b>16,80</b>	<b>36,80</b>	<b>36,80</b>
<b>GRUPO B</b>					
B1	Repouso Semanal Remunerado	17,85	0,00	17,85	0,00
B2	Feriados	3,71	0,00	3,71	0,00
B3	Auxílio - Enfermidade	0,87	0,66	0,87	0,66
B4	13º Salário	11,03	8,33	11,03	8,33
B5	Licença Paternidade	0,07	0,05	0,07	0,05
B6	Faltas Justificadas	0,74	0,56	0,74	0,56
B7	Dias de Chuvas	1,59	0,00	1,59	0,00
B8	Auxílio Acidentes de Trabalho	0,11	0,08	0,11	0,08
B9	Férias Gozadas	12,35	9,33	12,35	9,33
B10	Salário Maternidade	0,04	0,03	0,04	0,03
<b>B</b>	<b>Total de Encargos Sociais que recebem incidências de A</b>	<b>48,36</b>	<b>19,04</b>	<b>48,36</b>	<b>19,04</b>
<b>GRUPO C</b>					
C1	Aviso Prévio Trabalhado	5,52	4,17	5,52	4,17
C2	Aviso Prévio Indenizado	0,13	0,10	0,13	0,10
C3	Férias indenizados	1,72	1,30	1,72	1,30
C4	Depósito Rescisão sem Justa Causa	2,87	2,17	2,87	2,17
C5	Indenização Adicional	0,46	0,35	0,46	0,35
<b>C</b>	<b>Total de Encargos Sociais que não recebem incidências de A</b>	<b>10,70</b>	<b>8,09</b>	<b>10,70</b>	<b>8,09</b>
<b>GRUPO D</b>					
D1	Reincidência de Grupo A sobre Grupo B	8,12	3,20	17,80	7,01
D2	Reincidência de Grupo A sobre Aviso Prévio Trabalhado e eincidência do FGTS sobre Aviso Prévio Indenizado	0,46	0,35	0,49	0,37
<b>D</b>	<b>Total de Reincidências de um grupo sobre o outro</b>	<b>8,58</b>	<b>3,55</b>	<b>18,29</b>	<b>7,38</b>
<b>TOTAL (A+B+C+D)</b>		<b>84,44</b>	<b>47,48</b>	<b>114,15</b>	<b>71,31</b>

OBS: \*Grupo E deverá ser apropriado como item do custo direto  
Fonte: Informação Dias de Chuva - INMET



# URUOCA

GOVERNO MUNICIPAL

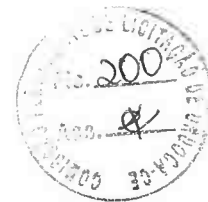

SECRETARIA MUNICIPAL DE OBRAS PUBLICAS, URBANISMO E SERVIÇOS PUBLICOS

OBRA: CONSTRUÇÃO DE PRAÇAS


LOCAL: DISTRITO DE CAMPANÁRIO NO MUNICIPIO DE URUOCA CEARÁ

SEINFRA: 28.1 DESONERADA


DATA: DEZEMBRO/2023

ADMINISTRAÇÃO DA OBRA							
ITEM		CODIGO	DESCRIÇÃO	UNID	VALOR UNIT.	COEFICIENTE	VALOR TOTAL
1.0			ADMINISTRAÇÃO				4.056,60
1.1	SEINFRA	18584	ENGENHEIRO JÚNIOR	HxMÊS	17.326,01	0,18	3.118,68
1.2	SEINFRA	18591	ENCARREGADO DE TURMA / FEITOR	HxMÊS	5.210,64	0,18	937,92


TOTAL SIMPLES S/BDI 4.056,60  
TOTAL SIMPLES PARA 6 MESES S/BDI 24.339,58  
FRAÇÃO DE 100% 243,40

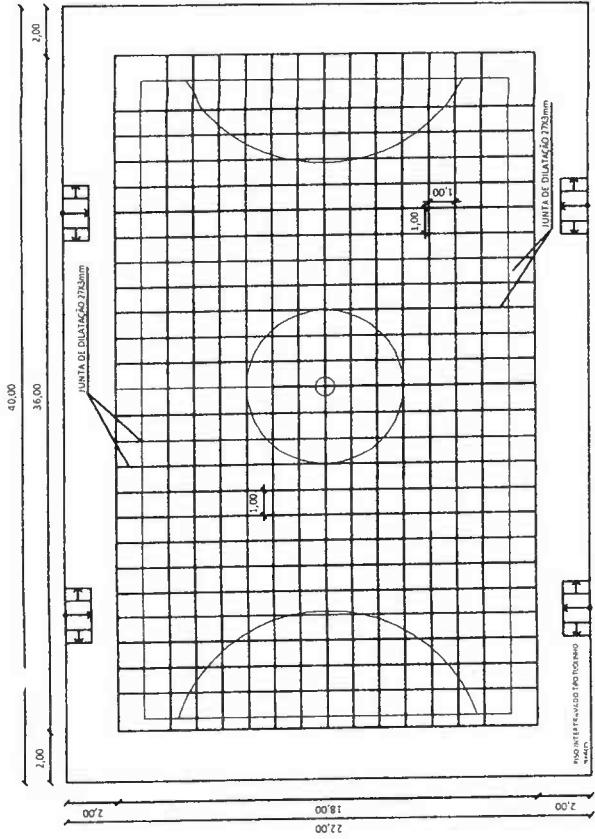


02 JUNTAS DE DILATAÇÃO  
ESCALA - 1:100

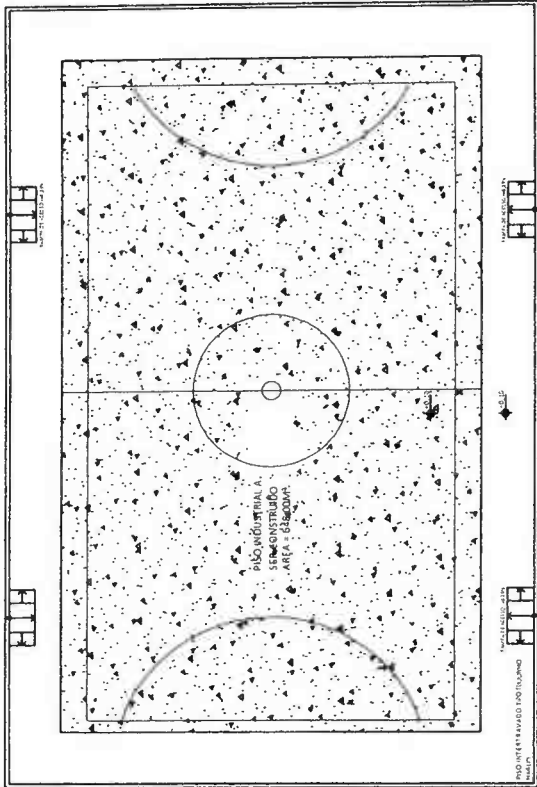

01 PLANTA BARRA  
ESCALA - 1:100

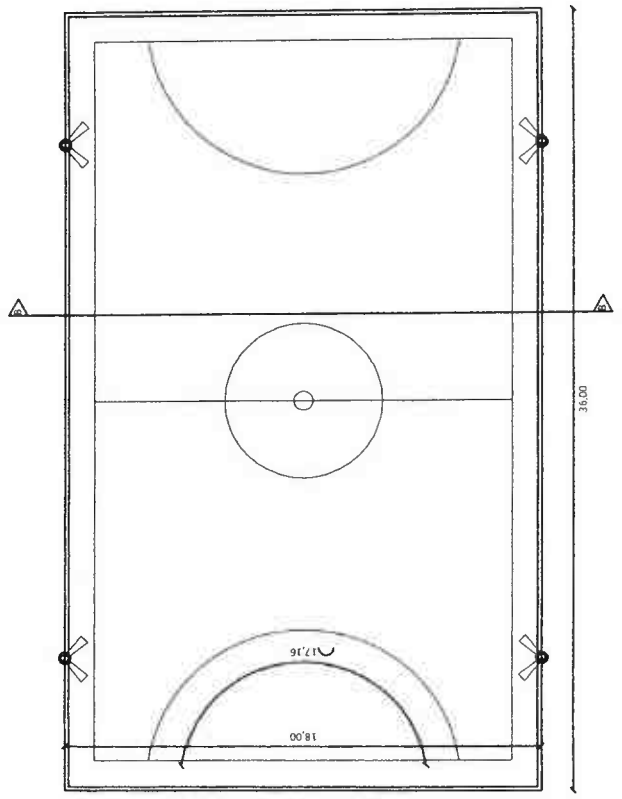

03 PLANTA BARRA  
ESCALA - 1:100

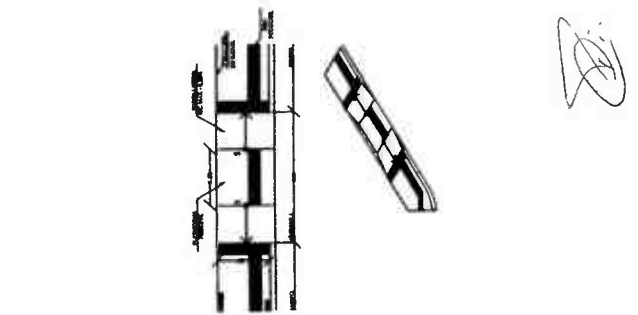

PROJEÇÕES

201

COMISSÃO DE LICENCIAMENTO

TELHA QUADRA PEQUENA  
PROJEÇÃO QUADRA PEQUENA

PROJETO DE CAMPANHA, URUBOCA CEARA  
PROJETADEIRO

PROFESSORA MUNICIPAL DE URUBOCA

ÁREA DO PROJETO

PROFESSORA, TORORO

ENR. PATRICK MELLO CAVALCANTE

ENR. PATRICK MELLO CAVALCANTE

ENR. PATRICK MELLO CAVALCANTE

CONTRATO

PLANTA PRISO INDUSTRIAL  
PLANTA DAS JUNTAS DE DILATAÇÃO  
PLANTA BARRA


DATA: 02/2003  
ESCALA: 1/100  
FOLHA: 1/03

FL: F  
SS:

01/03

011 - FERRAFATO A1



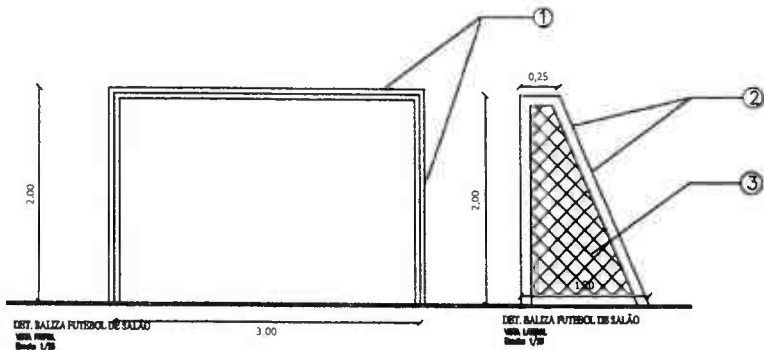


ESPECIFICAÇÃO  
 1- PERFIL TUBULAR Ø3"  
 2- PERFIL TUBULAR Ø2 1/2"  
 3- REDE DE NYLON 10X10


01 DETALHE DA TRAVE DE FUTSAL  
 ESCALA - 1 : 100



04 DETALHE DE MURETA  
 ESCALA - 1 : 100

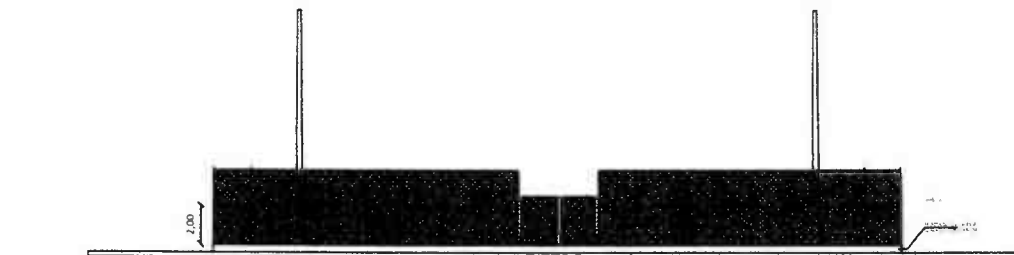


02 VISTA - AA  
 ESCALA - 1 : 100

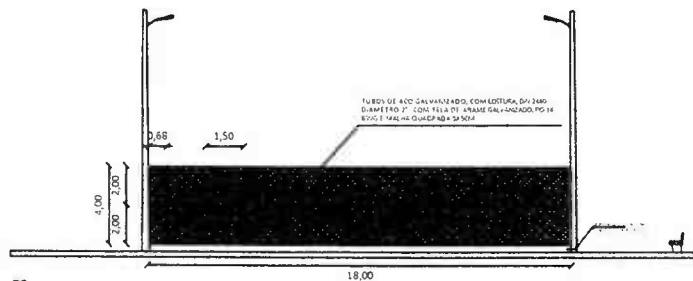


03 VISTA - BB  
 ESCALA - 1 : 100


TÍTULO: QUADRA PEQUENA			
PROJETO: QUADRA PEQUENA			
ENCOMENDADO: DISTRITO DE CAMPANARIO, URUBICI, CEARÁ			
PROPRIETÁRIO: PREFEITURA MUNICIPAL DE URUBICI			
AUTOR DO PROJETO: ENR. PATRICK MELLO CAVALONTE			
RESPONSÁVEL TÉCNICO: ENR. PATRICK MELLO CAVALONTE			
PROJETO:	- DETALHE DAS TRAVES - VISTAS		
DATA:	ESCALA:	REVISÃO:	FOLHA:
DEZ/2023	1/100	PAC	03/03
OUTRO: FORMATO A1			

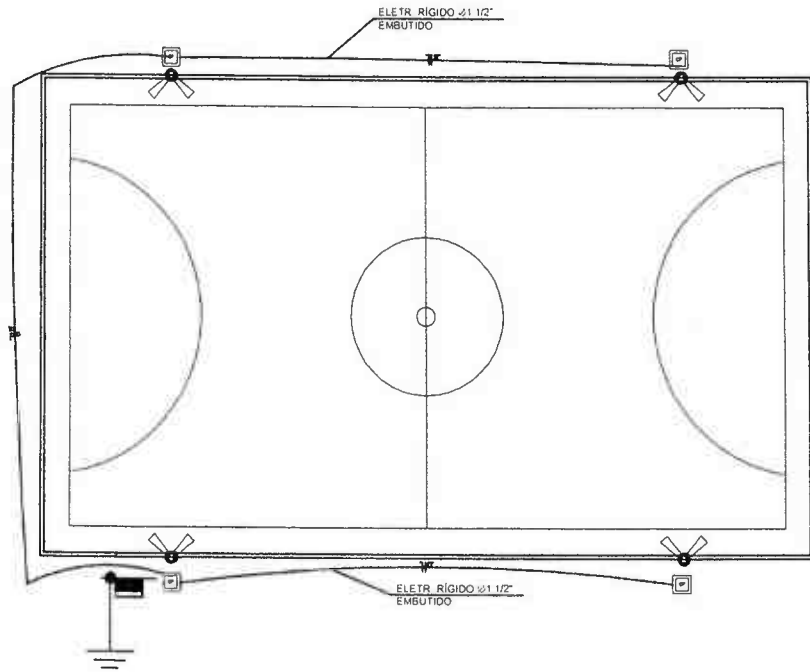

- LEGENDA**
- Quadro de medição em poste de concreto, padrão COELCE
  - Quadro de distribuição em poste de concreto
  - Luminária 2 lâmpadas com lâmpadas de 400W Vapor metálico ou LED equivalente em poste de concreto 7 00m
  - Eletrodo Rígido 1 1/2" embutido no preçif.ayll indicadas
  - Caixa de Fiação em Alvenaria com tempo de concreto 45x45x50cm (aço de aço)
  - Haste de Aterramento no Desaparecer
  - Nota: fase, retorno e terra

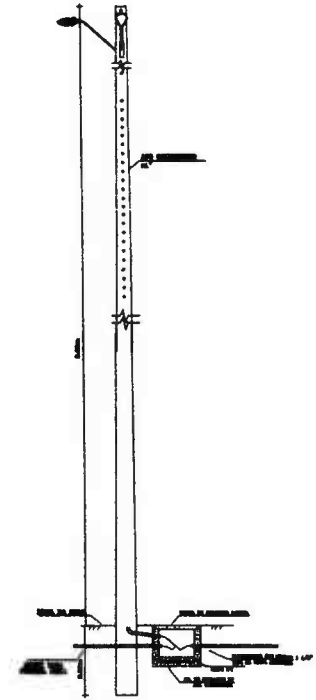

01 PLANTA BAIXA  
ESCALA - 1 : 100

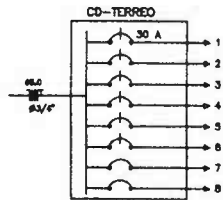


02 DIAGRAMA UNIFILAR  
ESCALA - 1 : 100

**C D - TÉRREO**

GRUPO	LUBRIFICADO		TUBAGEM			AR CONDIC.	CABELO	PONTA ABRA	FIO DE FIBRA	PONTA DE FIBRA	CORRETE DE FIBRA	TUBAGEM	FIO DE FIBRA	PONTA DE FIBRA						
	1	2	100m	150m	200m															
1	200	200																		
2																				
3																				
4																				
5																				
6																				
7																				
8																				
<b>TOTAL</b>		30						0400		200	30,00	3,20	1440	14,0						

QUADRA INSTALADA Abre = 3.200 W Aparente = 3.200 V.A.

03 QUADRO DE CARGAS  
ESCALA - 1 : 100

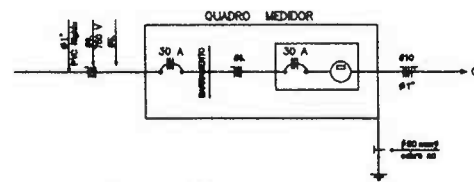

04 DETALHE MEDIÇÃO  
ESCALA - 1 : 100



05 ATERRAMENTO  
ESCALA - 1 : 100

PROJETO

**QUADRA PEQUENA**

PROJETO

**QUADRA PEQUENA**

ENDEREÇO 1

DISTRITO DE CAMPANHÃO, URUOCA CEARÁ

PROPRIETÁRIO

PREFEITURA MUNICIPAL DE URUOCA

AUTOR DO PROJETO

RESPONSÁVEL TÉCNICO

ENR. PATRICK MELO CAVALCANTE

ÁREA

CONTEÚDO

PLANTA ELÉTRICA

DATA

DEZ/2023

ESCALA

1/100


DESENHO

PMO


FOLHA

02/03

FORMATO A1

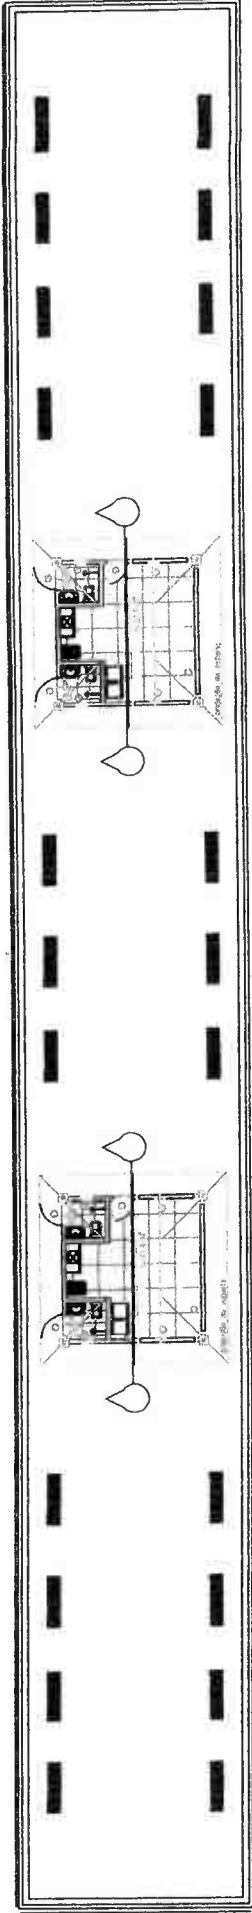

PRAÇA DOS FEIRANTES  
PLANTA BAIXA

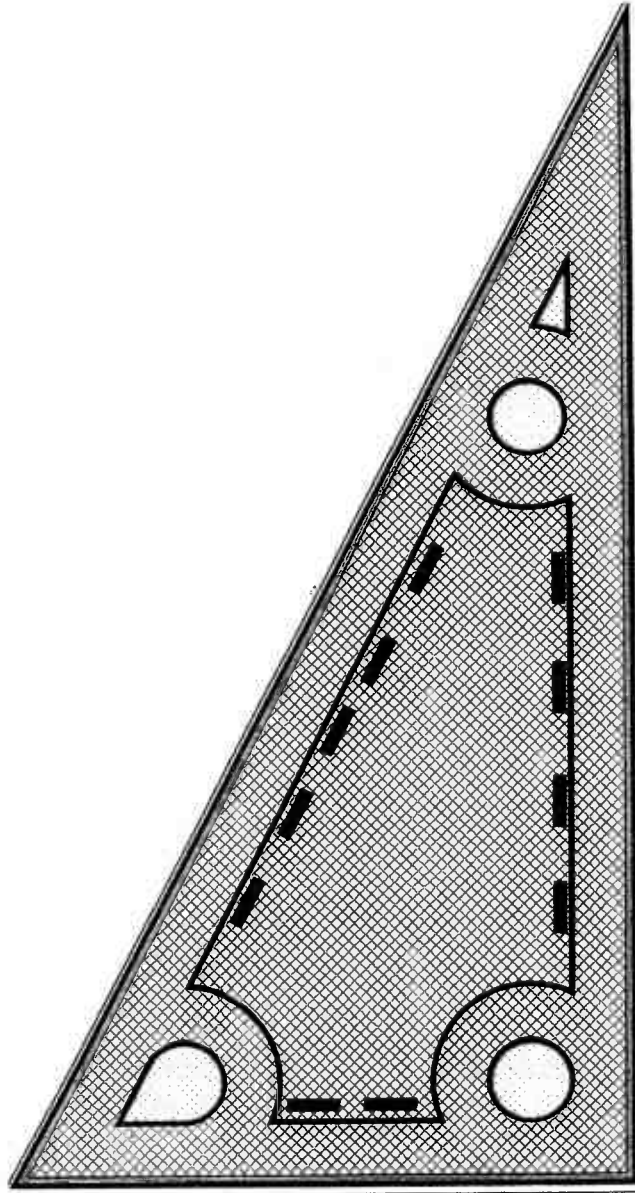

PRAÇA ENTRADAS  
PLANTA BAIXA

APROVAÇÃO



*[Handwritten signature]*

TÍTULO CONSTRUÇÃO DE PRAÇAS  
PROJETO CONSTRUÇÃO DE PRAÇAS

MUNICÍPIO DE CAMPANHA, URUCÁ - GOIÁS  
PROFESSOR

PROFESSORA MUNICIPAL DE URUCÁ


AVULSO DO PROJETO

RESPONSÁVEL TÉCNICO


ENR. PATRICK MELLO CAVALANTE

ENR. PATRICK MELLO CAVALANTE


PROJETO - PLANTA BAIXA

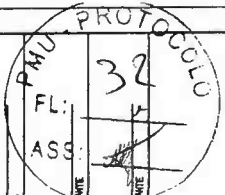


DATA	DESCRIÇÃO	PROJETO	PLANO
02/12/2023	1/100	PNC	01/01

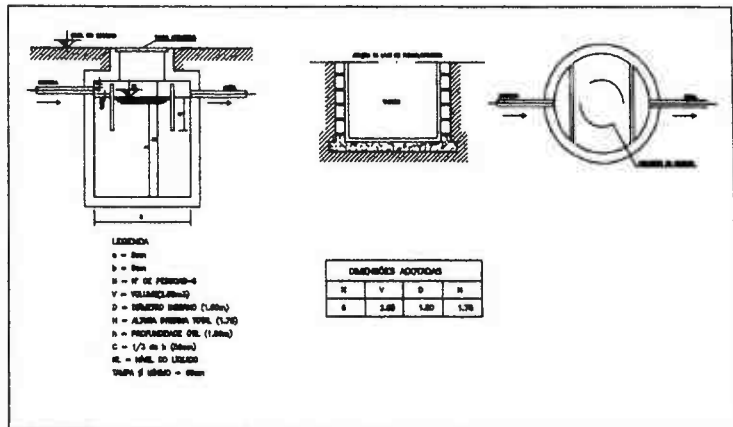

**02 TANQUE SÉPTICO**  
ESCALA — 1 : S/E

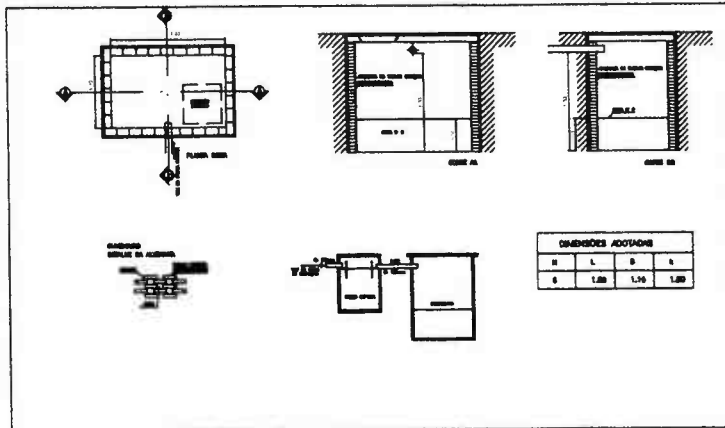

**03 SUMIDOURO**  
ESCALA — 1 : S/E

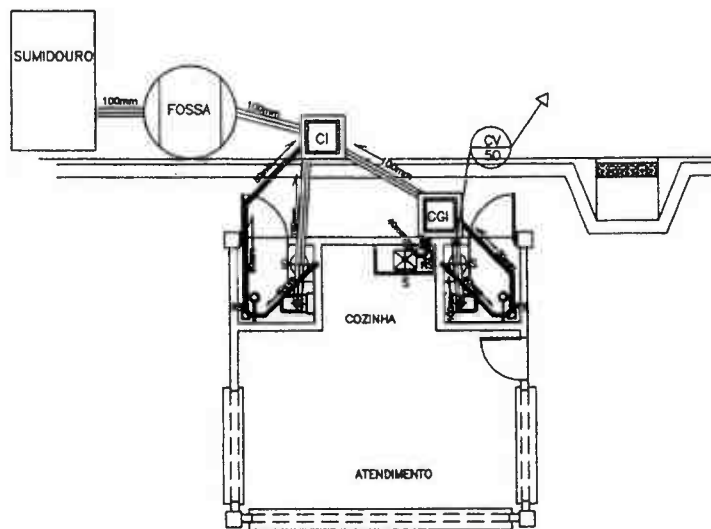


**01 PROJ. SANITÁRIO - PLANTA BAIXA**  
ESCALA — 1 : 50

**IMPORTANTE:**

- 01 - OS DIREITOS AUTORAIS DESTA PROPOSTA SÃO RESERVADOS POR LEI. SEU USO INDEVIDO É DESAUTORIZADO E ESTÁ SUJEITO À PENALIDADE.
- 02 - É VETADA A REPRODUÇÃO DESTA PROPOSTA, PARA OUTRO FIM, QUE NÃO O DE EXECUÇÃO DO MESMO, PELA PREFEITURA.
- 03 - QUALQUER MODIFICAÇÃO NESTE PROJETO DEVE SER COMUNICADA ANTECEDENTEMENTE E AUTORIZADA PELO AUTOR.
- 04 - EM CASO DE DÚVIDAS DO PROJETO CONTACTAR O AUTOR DO PROJETO.
- 05 - CONFERIR QUANTIDADES E MEDIDAS NO LOCAL.

**LEGENDA**

- ≡ TUBULAÇÃO DE ESGOTO (DN 100mm; 50mm e 40mm)
- ☐ CI CAIXA DE INSPEÇÃO ( 50x50cm)
- ☐ CGI CAIXA DE SIFONADA E DE INSPEÇÃO (40x40cm)
- ☐ CGI CAIXA DE GORDURA E INSPEÇÃO SIFONADA (40x40cm)
- ☐ CGI CAIXA DE PASSAGEM (40x40cm)
- ☐ RALO SIFONADO 100mm
- S SIFÃO 40"
- CV CANO DE VENTILAÇÃO

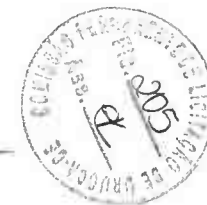

RESPONSÁVEL TÉCNICO:

ASSUNTO:  
QUIOSQUE

PROPRIETÁRIO:  
GOVERNO MUNICIPAL DE URUCÁ

CONTEÚDO:  
PROJ. SANITÁRIO  
QUIOSQUE

HIDRO-SANITÁRIO

ÁREA TERRENO

ÁREA CONST. REGULAR

ÁREA OCUPADA


ÁREA CONSTRUIDA

DATA  
DE 2/2003


ESCALA  
1:50

02


02

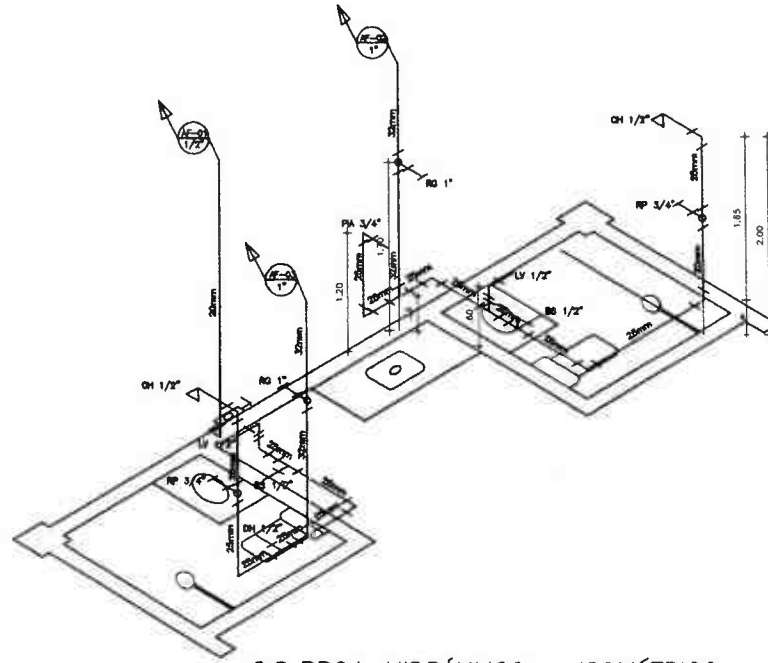

**03** PROJ. HIDRÁULICO - ISOMÉTRICO  
ESCALA - 1 : S/E

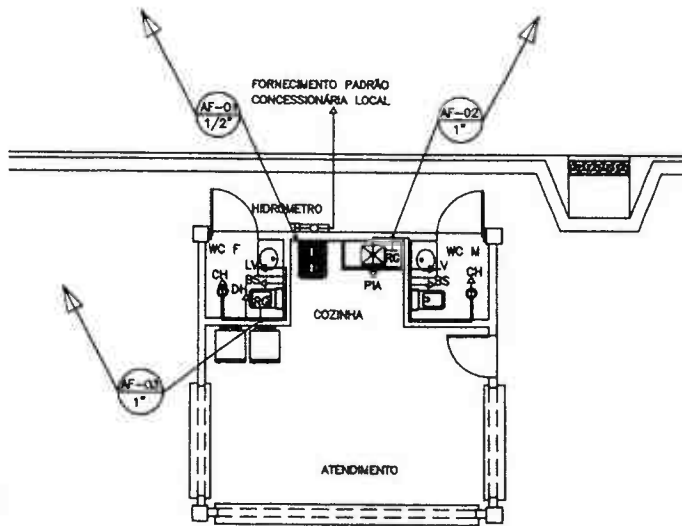

**01** PROJ. HIDRÁULICO - PLANTA BAIXA  
ESCALA - 1 : 50

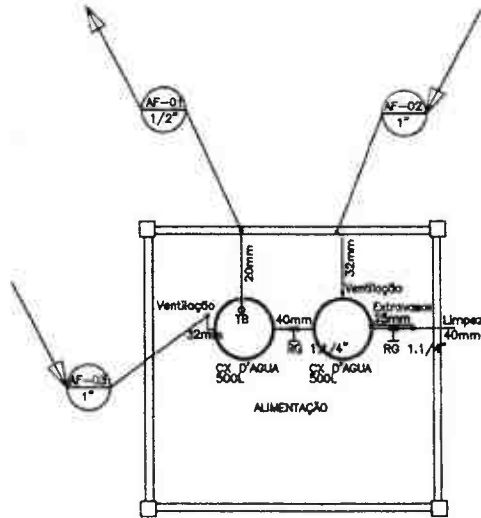


**02** PROJ. HIDRÁULICO - ALIMENTAÇÃO  
ESCALA - 1 : 50

IMPORTANTE:


- 01 - OS DIREITOS AUTORAIS DESTE PROJETO SÃO RESERVADOS POR LEI. SEU USO INDEVIDO É DESAUTORIZADO E ESTÁ SUJEITO À PENALIDADE.
- 02 - É VETADA A REPRODUÇÃO DESTE PROJETO, PARA OUTRO FIM, QUE NÃO O DE EXECUÇÃO DO MESMO, PELA PREFEITURA.
- 03 - QUALQUER MODIFICAÇÃO NESTE PROJETO DEVE SER COMUNICADA ANTECEDENCIA E AUTORIZADA PELO AUTOR.
- 04 - EM CASO DE DUVIDAS DO PROJETO CONTACTAR O AUTOR DO PROJETO
- 05 - CONFERRIR QUANTIDADES E MEDIDAS NO LOCAL.

LEGENDA

- HIDROMETRO
- TUBULAÇÃO - SOBRE
- TUBULAÇÃO - DESCE
- RG - REGISTRO DE GAVETA NO TETO
- RG - REGISTRO DE GAVETA NA PAREDE
- RP - REGISTRO DE PRESSÃO
- CONEXÕES PARA:
  - PIA - PIA DE COZINHA
  - CH - CHUVEIRO
  - LV - LAVATORIO
  - BS - BACIA SANITÁRIA
  - DH - DUCHA HIGIENICA
- CONEXÕES TIPO JOELHO 90°
- CONEXÕES TIPO "T"
- TB - TONERA DE BÓIA

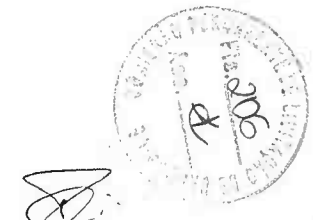


RESPONSÁVEL TÉCNICO:	
ASSUNTO: QUIOSQUE	
PROPRIETÁRIO: GOVERNO MUNICIPAL DE URUÇUA	
CONTEUDO: PROJ. HIDRÁULICO QUIOSQUE	HIDRO-SANITÁRIO
ÁREA TERRENO	01
ÁREA CONST. REGULAR	
ÁREA OCUPADA	
ÁREA CONSTRUÍDA	02
DATA	ESCALA

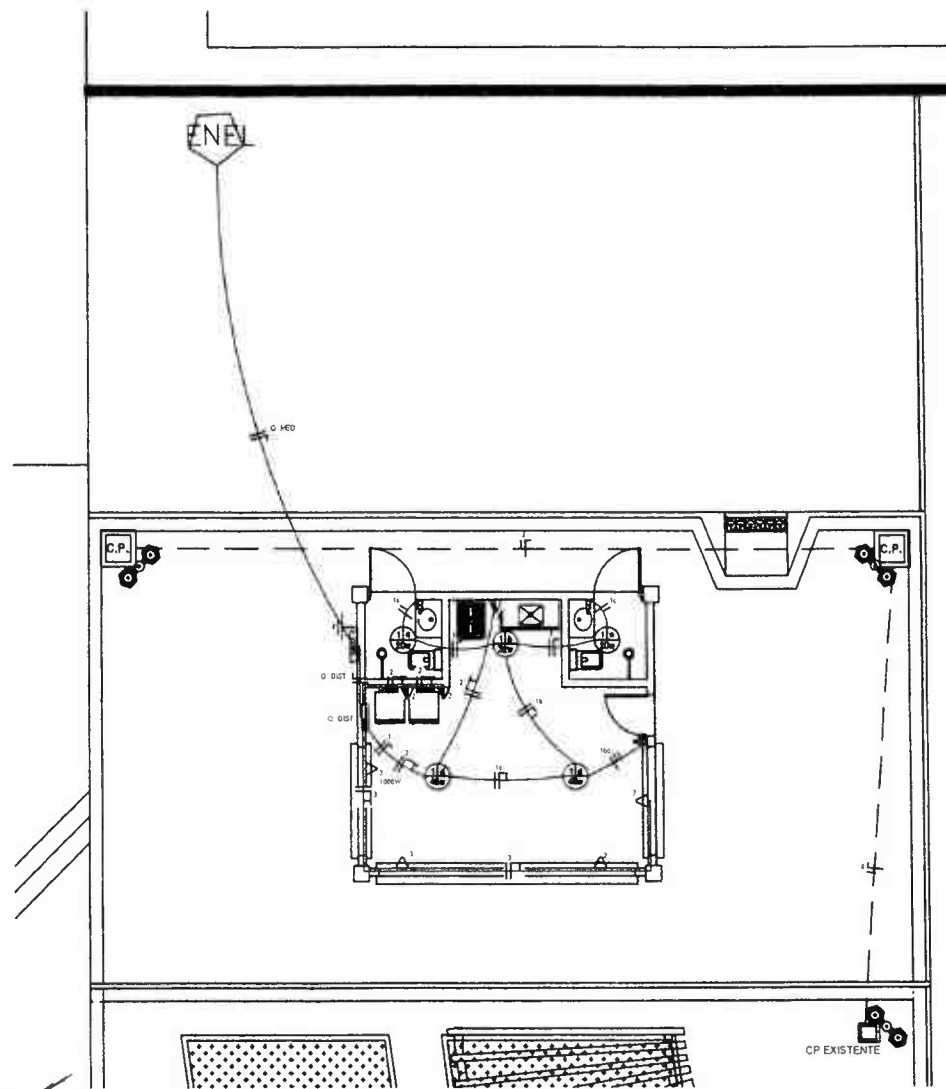


**05 PROJ. ELÉTRICO - QUIOSQUE**  
ESCALA — 1 : 50

CIRCUITO	TOMADAS			LÂMPADA LED / REFLETOR LED				POTÊNCIA W	CORRENTE A	DISJUNTOS A	FUÇÃO mm <sup>2</sup>
	100W	600W	1000W	20W	32W	45W	50W				
01	0	0	0	2	1	2	0	162 W	1,0	10A	# 1,5
02	0	3	0	0	0	0	0	1800 W	8,18	10A	# 2,5
03	3	0	1	0	0	0	0	1300 W	5,95	10A	# 2,5
TOTAL	3	3	1	2	1	2	0	3262 W	14,83	16A	# 6,0

**06 QUADRO DE CARGAS**  
ESCALA — 1 : S/E

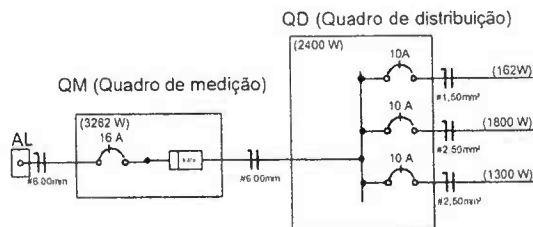

**07 DIAGRAMA UNIFILAR**  
ESCALA — 1 : S/E

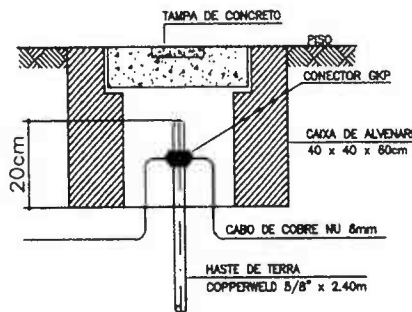

**08 DETALHAMENTO ATERRAMENTO**  
ESCALA — 1 : S/E

IMPORTANTE:

- 01 - OS DIREITOS AUTORAIS DESTE PROJETO SÃO PRESERVADOS POR LEI. SEU USO INDEVIDO É DEBATORIZADO E ESTÁ SUJEITO À PENALIDADE.
- 02 - É VETADA A REPRODUÇÃO DESTE PROJETO, PARA OUTRO FIM, QUE NÃO O DE EXECUÇÃO DO MESMO, PELA PREFEITURA.
- 03 - QUALQUER MODIFICAÇÃO NESTE PROJETO DEVE SER COMUNICADA ANTECEDENTEMENTE E AUTORIZADA PELO AUTOR.
- 04 - EM CASO DE DÚVIDAS DO PROJETO CONTACTAR O AUTOR DO PROJETO.
- 05 - CONFERRIR QUANTIDADES E MEDIDAS NO LOCAL.

LEGENDA

- Símbolo de tomada
  - Símbolo de lâmpada LED
  - Símbolo de refletor LED
  - Símbolo de interruptor
  - Símbolo de disjuntor
  - Símbolo de fio de cobre nu
  - Símbolo de haste de terra
  - Símbolo de conexão GKP
  - Símbolo de caixa de alvenaria
  - Símbolo de tampa de concreto
  - Símbolo de placa de identificação
  - Símbolo de placa de identificação
- NOTAS:
- 1 - Condições de instalação em conformidade com a NBR 5418.
  - 2 - Instalação em conformidade com a NBR 5418.



RESPONSÁVEL TÉCNICO:

ASSUNTO: QUIOSQUE

PMU - PROTOCOLO  
FL: 355  
ASB:

PROPRIETÁRIO: GOV. MUNICIPAL DE URUOÇA

CONTEÚDO: PROJ. ELÉTRICO QUIOSQUE

ÁREA TERRENO: 01

ÁREA CONST. REGULAR: 01

ÁREA OCUPADA: 01

ÁREA CONSTRUIDA: 01

DATA: \_\_\_\_\_ ESCALA: \_\_\_\_\_




**Anotação de Responsabilidade Técnica - ART**  
**Lei nº 6.496, de 7 de dezembro de 1977**

**CREA-CE**

**ART OBRA / SERVIÇO**  
**Nº CE20231334772**

**Conselho Regional de Engenharia e Agronomia do Ceará**

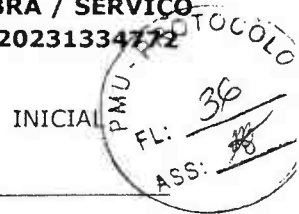

**1. Responsável Técnico**

**PATRICK MELO CAVALCANTE**

Título profissional: **ENGENHEIRO CIVIL**

RNP: **0612257355**

Registro: **0612257355CE**

**2. Dados do Contrato**

Contratante: **PREFEITURA MUNICIPAL DE URUOCA**

**RUA JOÃO RODRIGUES**

Complemento:

Cidade: **Uruoca**

Bairro: **CENTRO**

UF: **CE**

CPF/CNPJ: **07.667.926/0001-84**

Nº: **173**

CEP: **62460000**

Contrato: **Não especificado**

Valor: **R\$ 6.000,00**

Ação Institucional: **NENHUMA - NÃO OPTANTE**

Celebrado em:

Tipo de contratante: **Pessoa Jurídica de Direito Público**

**3. Dados da Obra/Serviço**

**RUA JOÃO RODRIGUES**

Complemento:

Cidade: **Uruoca**

Data de Início: **01/12/2023**

Finalidade:

Proprietário: **PREFEITURA MUNICIPAL DE URUOCA**

Bairro: **CENTRO**

UF: **CE**

Previsão de término: **31/12/2024**

Código: **Não Especificado**

Coordenadas Geográficas: **-3.315423, -40.559515**

Nº: **173**

CEP: **62460000**

CPF/CNPJ: **07.667.926/0001-84**

**4. Atividade Técnica**

	Quantidade	Unidade
14 - Elaboração		
80 - Projeto > TRANSPORTES > INFRAESTRUTURA URBANA > DE PAVIMENTAÇÃO > #4.2.1.4 - EM PEDRA PARA VIAS URBANAS	1,00	un
35 - Elaboração de orçamento > TRANSPORTES > INFRAESTRUTURA URBANA > DE PAVIMENTAÇÃO > #4.2.1.4 - EM PEDRA PARA VIAS URBANAS	1,00	un
18 - Fiscalização		
60 - Fiscalização de obra > TRANSPORTES > INFRAESTRUTURA URBANA > DE PAVIMENTAÇÃO > #4.2.1.4 - EM PEDRA PARA VIAS URBANAS	1,00	un

Após a conclusão das atividades técnicas o profissional deve proceder a baixa desta ART

**5. Observações**

art de projeto, orçamento e fiscalização para os serviços a serem realizados na Construção de tres praças no distrito de Campanário no municipio de Uruoca Ceará.

**6. Declarações**

- Declaro que estou cumprindo as regras de acessibilidade previstas nas normas técnicas da ABNT, na legislação específica e no decreto n. 5296/2004.

**7. Entidade de Classe**

**NENHUMA - NÃO OPTANTE**

**8. Assinaturas**

Declaro serem verdadeiras as informações acima

**PATRICK MELO CAVALCANTE - CPF: 009.989.083-63**

Local \_\_\_\_\_ de \_\_\_\_\_ de \_\_\_\_\_  
 data

**PREFEITURA MUNICIPAL DE URUOCA - CNPJ: 07.667.926/0001-84**

**9. Informações**

\* A ART é válida somente quando quitada, mediante apresentação do comprovante do pagamento ou conferência no site do Crea.

**10. Valor**

Valor da ART: **R\$ 96,62** Registrada em: **20/12/2023** Valor pago: **R\$ 96,62** Nosso Número: **8216612788**

A autenticidade desta ART pode ser verificada em: <https://crea-ce.sitac.com.br/publico/>, com a chave: x4bcB  
 Impresso em: 21/12/2023 às 09:01:36 por: ip: 170.80.81.91

www.creace.org.br  
 Tel: (85) 3453-5800

faleconosco@creace.org.br  
 Fax: (85) 3453-5804





# URUOCA

GOVERNO MUNICIPAL

Tem trabalho,  
tem respeito e  
muito para se ORGULHAR



## ANEXO III - MODELO DE DECLARAÇÃO DE VISITA AO LOCAL DA OBRA

(PAPEL TIMBRADO DA PROPONENTE)

Local e data

À Comissão Permanente de Licitação

Uruoca-CE

Ref.: TOMADA DE PREÇOS Nº

Prezados Senhores,

Pelo presente declaramos expressamente que esta empresa através de seu responsável técnico visitou o local e a região onde serão executadas as obras referenciadas, e tomou conhecimento de todas as informações e das condições locais que possam influir direta ou indiretamente na execução das mesmas. Outrossim, declaramos que estamos de pleno acordo com todas as condições estabelecidas no Edital da licitação e seus anexos.

Atenciosamente,

.....

FIRMA PROPONENTE / CNPJ

**GOVERNO MUNICIPAL DE URUOCA**  
Rua João Rodrigues, 173 – Centro Uruoca-CE  
Ouvidoria Municipal: (88) 992559694 - [www.uruoca.ce.gov.br](http://www.uruoca.ce.gov.br)  
[licitacao@uruoca.ce.gov.br](mailto:licitacao@uruoca.ce.gov.br)



*[Handwritten signatures and initials]*





# URUOCA

GOVERNO MUNICIPAL

Tem trabalho,  
tem respeito e  
muito para se ORGULHAR



## ANEXO IV- MODELO DE DECLARAÇÃO –EMPREGADOR PESSOA JURÍDICA

(PAPEL TIMBRADO DA PROPONENTE)

À Comissão Permanente de Licitação

Uruoca-CE

Ref.: TOMADA DE PREÇOS Nº

(Nome da Empresa)

CNPJ/MF Nº \_\_\_\_\_, sediada (Endereço Completo), declaro que não possuímos, em nosso Quadro de Pessoal, empregados menores de 18 (dezoito) anos em trabalho noturno, perigoso ou insalubre e em qualquer trabalho, menores de 16 (dezesesseis) anos, salvo na condição de aprendiz, a partir de 14 (quatorze) anos, em observância à Lei Federal nº 9854, de 27.10.99, que acrescentou o inciso V ao art. 27 da Lei Federal nº 8666/93.

OBS.

- 1). Esta declaração deverá ser emitida em papel timbrado da empresa proponente e carimbada com o número do CNPJ.
- 2). Se a empresa licitante possuir menores de 14 anos aprendizes deverá declarar essa condição.

(Local e Data)

(Nome e Número da Carteira de Identidade do Declarante)

**GOVERNO MUNICIPAL DE URUOCA**  
Rua João Rodrigues, 173 – Centro Uruoca-CE  
Ouvidoria Municipal: (88) 992559694 - [www.uruoca.ce.gov.br](http://www.uruoca.ce.gov.br)  
[licitacao@uruoca.ce.gov.br](mailto:licitacao@uruoca.ce.gov.br)



Handwritten signatures and initials on the right side of the page.



# URUOCA

GOVERNO MUNICIPAL

Tem trabalho,  
tem respeito e  
muito para se ORGULHAR



## ANEXO V - MODELO DE CARTA DE FIANÇA BANCÁRIA

### GARANTIA DE EXECUÇÃO DO CONTRATO

(PAPEL TIMBRADO DA INSTITUIÇÃO FINANCEIRA)

Local e data

À Prefeitura Municipal de Uruoca

Uruoca-CE

Ref.: TOMADA DE PREÇOS N°

Prezados Senhores

Pela presente Carta de Fiança, o Banco XXXXXXXX, com sede na rua XXXXXXXX, CNPJ n° XXXXXXXX, por si diretamente e seus sucessores, se obriga perante a Prefeitura Municipal de Uruoca, em caráter irrevogável e irretratável como fiador solidário e principal pagador, com expressa renúncia ao benefício estatuído no artigo 827 do Código Civil Brasileiro, da firma XXXXXXXX, com sede na rua XXXXXXXX, CNPJ n° XXXXXXXX, da importância de R\$ XXXXXX (XXXXXXXXXXXXXXXX), correspondente a XX (XXXXXX por cento) do valor do Contrato, a qual será reajustada a partir da data de entrega dos Documentos de Habilitação e Propostas Comerciais da **TOMADA DE PREÇOS N° xxxxx**, na mesma periodicidade e fórmula de reajuste constante do Contrato n° \_\_\_\_\_, datado de XXXXXXXX.

A presente fiança é prestada para o fim específico de garantir o cumprimento, por parte de nossa afiançada, das obrigações estipuladas no Contrato antes referido, celebrado, por nossa afiançada e a Prefeitura Municipal de Uruoca.

Por força da presente fiança e em consonância com o Contrato acima indicado, obriga-se este Banco a pagar a Prefeitura Municipal de Uruoca, no prazo de 24 (vinte e quatro) horas, contado do simples aviso que pela mesma lhe for dado, até o limite do valor fixado acima, quaisquer importâncias cobertas por esta fiança.

Esta garantia vigorará pelo prazo superior a XX (XXXXX) dias do prazo do contrato acima mencionado e seu(s) aditamento(s), até a extinção de todas as obrigações assumidas por nossa afiançada através do referido Contrato. Na ocorrência de acréscimo contratual de valor, o valor desta garantia será aditado no valor proporcional ao montante acrescido ao contrato.

Nenhuma objeção ou oposição da nossa afiançada será admitida ou invocada por este Banco para o fim de escusar do cumprimento da obrigação assumida neste ato e por este instrumento perante a Prefeitura Municipal de Uruoca

**GOVERNO MUNICIPAL DE URUOCA**  
Rua João Rodrigues, 173 – Centro Uruoca-CE  
Ouvidoria Municipal: (88) 992559694 - [www.uruoca.ce.gov.br](http://www.uruoca.ce.gov.br)  
[licitacao@uruoca.ce.gov.br](mailto:licitacao@uruoca.ce.gov.br)

X

X

X

X





# URUOCA

GOVERNO MUNICIPAL

Tem trabalho,  
tem respeito e  
muito para se ORGULHAR



Declara, ainda, este Banco fiador, que a presente fiança está devidamente contabilizada e que satisfaz às determinações do Banco Central do Brasil e aos preceitos da legislação bancária aplicáveis e que os signatários deste instrumento estão autorizados a prestar a presente fiança. Declara, finalmente, que está autorizado pelo Banco Central do Brasil a expedir Carta de Fiança e que o valor do presente se contém dentro dos limites que lhe são autorizados pela referida entidade federal

A presente fiança foi emitida em 01 (uma) única via

Local e data

Nome do Representante Legal

Nome do Representante Legal

**GOVERNO MUNICIPAL DE URUOCA**  
Rua João Rodrigues, 173 – Centro Uruoca-CE  
Ouvidoria Municipal: (88) 992559694 - [www.uruoca.ce.gov.br](http://www.uruoca.ce.gov.br)  
[licitacao@uruoca.ce.gov.br](mailto:licitacao@uruoca.ce.gov.br)

*[Handwritten signatures and initials]*





# URUOCA

GOVERNO MUNICIPAL

Tem trabalho,  
tem respeito e  
muito para se ORGULHAR



## ANEXO VI - MODELO DE FICHA DE DADOS DO REPRESENTANTE LEGAL

Dados pessoais do(s) representante(s) e/ou procurador(es) da futura contratada, indicando(s) para assinatura do contrato:

NOME:

NACIONALIDADE:

ESTADO CIVIL:

PROFISSÃO:

RG:

CPF:

DOMICILIO:

CIDADE:

UF:

TELEFONE:

EMAIL:

**GOVERNO MUNICIPAL DE URUOCA**  
Rua João Rodrigues, 173 – Centro Uruoca-CE  
Ouvidoria Municipal: (88) 992559694 - [www.uruoca.ce.gov.br](http://www.uruoca.ce.gov.br)  
[licitacao@uruoca.ce.gov.br](mailto:licitacao@uruoca.ce.gov.br)

*[Handwritten mark]*

*[Handwritten mark]*

*[Handwritten mark]*

*[Handwritten mark]*





# URUOCA

GOVERNO MUNICIPAL

Tem trabalho,  
tem respeito e  
muito para se ORGULHAR



## ANEXO VII - MODELO DE DECLARAÇÃO DE MICROEMPRESA OU EMPRESA DE PEQUENO PORTE

DECLARO, sob as penas da lei, sem prejuízo das sanções e multas previstas neste ato convocatório, que a empresa \_\_\_\_\_ (denominação da pessoa jurídica), CNPJ nº \_\_\_\_\_ endereço \_\_\_\_\_, receita bruta no valor de R\$ \_\_\_\_\_, é Microempresa ou Empresa de Pequeno Porte, nos termos do enquadramento previsto na Lei Complementar nº 123, de 14 de dezembro de 2006, cujos termos declaro conhecer na íntegra, estando apta, portanto, a exercer o direito de preferência como critério de desempate no procedimento licitatório da **TOMADA DE PREÇOS N. 0040712.2023**, realizada pela Prefeitura Municipal de Uruoca

Nome e assinatura do representante

RG nº .....

**GOVERNO MUNICIPAL DE URUOCA**  
Rua João Rodrigues, 173 - Centro Uruoca-CE  
Ouvidoria Municipal: (88) 992559694 - [www.uruoca.ce.gov.br](http://www.uruoca.ce.gov.br)  
[licitacao@uruoca.ce.gov.br](mailto:licitacao@uruoca.ce.gov.br)



Handwritten signatures and initials in the bottom right corner.



# URUOCA

GOVERNO MUNICIPAL

Tem trabalho,  
tem respeito e  
muito para se ORGULHAR



## ANEXO VIII - MODELO DE CARTA DE PROPOSTA COMERCIAL

(PAPEL TIMBRADO DA PROPONENTE)

Local e data

À Comissão Permanente de Licitação

Uruoca-CE

Ref.: TOMADA DE PREÇOS N° /xxx

Prezados Senhores;

Apresentamos a V.Sas. nossa proposta para execução das obras objeto do Edital de TOMADA DE PREÇOS N° \_\_\_\_\_, pelo preço global de R\$ \_\_\_\_\_ (\_\_\_\_\_), com prazo de execução de \_\_\_\_\_ (\_\_\_\_\_) dias corridos.

Caso nos seja adjudicado o objeto da presente licitação, nos comprometemos a assinar o contrato no prazo determinado no documento de convocação, indicando para esse fim o Sr. \_\_\_\_\_, Carteira de Identidade n°. \_\_\_\_\_ expedida em \_\_/\_\_/\_\_\_\_, Órgão Expedidor \_\_\_\_\_ e CPF n° \_\_\_\_\_, como representante legal desta empresa.

Informamos que o prazo de validade da nossa proposta é de \_\_\_\_\_ (\_\_\_\_\_) dias corridos, a contar da data de abertura da licitação.

Finalizando, declaramos que estamos de pleno acordo com todas as condições estabelecidas no Edital da licitação e seus anexos.

.....

.....

FIRMA PROPONENTE / CNPJ

REPRESENTANTE LEGAL / CPF

**GOVERNO MUNICIPAL DE URUOCA**  
Rua João Rodrigues, 173 – Centro Uruoca-CE  
Ouvidoria Municipal: (88) 992559694 - [www.uruoca.ce.gov.br](http://www.uruoca.ce.gov.br)  
[licitacao@uruoca.ce.gov.br](mailto:licitacao@uruoca.ce.gov.br)



A  
X  
O



# URUOCA

GOVERNO MUNICIPAL

Tem trabalho,  
tem respeito e  
muito para se ORGULHAR



## ANEXO IX - MINUTA DO CONTRATO

PROCESSO(S) Nº

CONTRATO Nº xxxxxxxx

CONTRATO QUE ENTRE SI CELEBRAM A PREFEITURA MUNICIPAL DE URUOCA E A EMPRESA XXXXXXXXXX, PARA OS FINS NELE INDICADOS.

O Município de Uruoca, pessoa jurídica de direito público interno, com sede à Rua João Rodrigues, 173 – Centro – Uruoca – CE – CEP 62.460-000, inscrito no CNPJ/MF sob o nº 07.667.926/0001-84 através da Secretaria de \_\_\_\_\_, representada por seu Ordenador de Despesas, Sr. \_\_\_\_\_ inscrito no CPF nº. denominada de **CONTRATANTE**, e, do outro lado, \_\_\_\_\_ com sede em \_\_\_\_\_, à \_\_\_\_\_ - Bairro \_\_\_\_\_, inscrita no CNPJ(M.F) sob o nº \_\_\_\_\_, neste ato representado por \_\_\_\_\_, ao fim assinado, doravante denominada de **CONTRATADA**, de acordo com o Edital de **Tomada de Preços n.º 0040712.2023**, em conformidade com o que preceitua a Lei Federal nº 8.666/93 e suas alterações posteriores, sujeitando-se os contratantes às suas normas e às cláusulas e condições a seguir ajustadas:

### CLÁUSULA PRIMEIRA - DO FUNDAMENTO

O presente Contrato tem como fundamento a Lei Nº 8.666/93 e suas alterações, a **TOMADA DE PREÇOS Nº 0040712.2023** e seus ANEXOS, devidamente homologada, a proposta da CONTRATADA, tudo parte integrante deste termo, independente de transcrição.

### CLÁUSULA SEGUNDA - DO OBJETO

2.1. Constitui objeto deste a **CONTRATAÇÃO DE EMPRESA PARA PRESTAÇÃO DE SERVIÇOS NA CONSTRUÇÃO DE PRAÇAS NO DISTRITO DE CAMPANARIO MUNICIPIO DE URUOCA-CE**, de acordo com especificações contidas nos anexos do presente Edital. Em Regime de Empreitada por Preço global.

2.2. Os valores a serem licitados foram adquiridos na (tabela SEINFRA 28.1- Desonerada) além das demais composições de preços constantes na documentação anexa.

### CLÁUSULA TERCEIRA - DO VALOR E DA FONTE DE RECURSOS

3.1. O valor global deste Contrato é de R\$ XXXXXXX (XXXXXXXXXXXX), a ser pago com recursos orçamentários do Tesouro Municipal, com a seguinte dotação orçamentária: **xxxxxx e elemento de gasto: xxxxxxxx. FONTE: XXXXXX**

### CLÁUSULA QUARTA – DO PRAZO

4.1. Os serviços, objeto desta licitação, deverão ser executados e concluídos dentro do prazo de **180 (cento e oitenta) dias**, contados a partir do 5º dia útil após a emissão da Ordem de Serviço, podendo ser prorrogado nos termos da Lei nº 8.666/93 e suas alterações.

GOVERNO MUNICIPAL DE URUOCA  
Rua João Rodrigues, 173 – Centro Uruoca-CE  
Ouvidoria Municipal: (88) 992559694 - [www.uruoca.ce.gov.br](http://www.uruoca.ce.gov.br)  
[licitacao@uruoca.ce.gov.br](mailto:licitacao@uruoca.ce.gov.br)



Handwritten signatures and initials in the bottom right corner.



# URUOCA

GOVERNO MUNICIPAL

Tem trabalho,  
tem respeito e  
muito para se ORGULHAR



4.2. Os pedidos de prorrogação deverão se fazer acompanhar de um relatório circunstanciado. Esses pedidos serão analisados e julgados pela fiscalização da Prefeitura Municipal de Uruoca.

4.3. Os pedidos de prorrogação de prazos serão dirigidos ao CONTRATANTE, até 10 (dez) dias antes da data do término do prazo contratual.

4.4. Os atrasos ocasionados por motivo de força maior ou caso fortuito, desde que notificados no prazo de 48 (quarenta e oito) horas e aceitos pelo CONTRATANTE, não serão considerados como inadimplemento contratual.

4.5. O prazo de vigência será de **180 (cento e oitenta) dias**, contados a partir do 5º dia útil após a emissão da Ordem de Serviço, podendo ser prorrogado de acordo com solicitação e acordo com as partes.

## CLÁUSULA QUINTA - DOS PREÇOS E DO REAJUSTAMENTO

5.1. Os preços são firmes e irremovíveis pelo período de 12 (doze) meses da apresentação da proposta. Caso o prazo exceda a 12 (doze) meses os preços contratuais serão reajustados, tomando-se por base a data da apresentação da proposta, pela variação dos índices constantes da revista "CONJUNTURA ECONÔMICA" (Índice Nacional da Construção Civil –INCC) editada pela Fundação Getúlio Vargas.

## CLÁUSULA SEXTA – DAS CONDIÇÕES DE PAGAMENTO

6.1. O pagamento será efetuado em até 30 dias da emissão da nota fiscal referente à medição atestada da contratada pela contratante. As medições deverão ser elaboradas pela CONTRATADA, de comum acordo com a fiscalização, referente aos serviços executados, até o dia 05 (cinco) de cada mês. As medições terão periodicidade mensal, entre os dias 01 (primeiro) e 30(trinta) de cada mês, exceto a primeira que será elaborada no início dos serviços até o dia 30 (trinta) do mês corrente. A fiscalização atestará os serviços executados até o dia 30 (trinta) de cada mês.

6.2. A CONTRATADA se obriga a seguir as determinações da Secretaria Municipal das Obras Públicas, Urbanismo e dos Serviços Públicos, que normatiza, dentre outras coisas, sobre local, prazos e documentos necessários para compor o pedido de pagamento/medição encaminhado pela CONTRATADA.

6.3. A CONTRATADA se obriga a apresentar junto à fatura dos serviços prestados, cópia da quitação das seguintes obrigações patronais referente ao mês anterior ao do pagamento:

- a) Recolhimento das contribuições devidas ao INSS (parte do empregador e parte do empregado), relativas aos empregados envolvidos na execução do objeto deste instrumento;
- b) Recolhimento do FGTS, relativo aos empregados referidos na alínea anterior;
- c) Comprovante de recolhimento do PIS e ISS, quando for o caso, dentro de 20 (vinte) dias a partir do recolhimento destes encargos;
- d) Relação dos empregados utilizados nos serviços contratados assinada pela Fiscalização do Contrato;
- e) Folha de pagamento relativa aos empregados utilizados nos serviços contratados.

**GOVERNO MUNICIPAL DE URUOCA**  
Rua João Rodrigues, 173 – Centro Uruoca-CE  
Ouvidoria Municipal: (88) 992559694 - [www.uruoca.ce.gov.br](http://www.uruoca.ce.gov.br)  
[licitacao@uruoca.ce.gov.br](mailto:licitacao@uruoca.ce.gov.br)







# URUOCA

GOVERNO MUNICIPAL

Tem trabalho,  
tem respeito e  
muito para se ORGULHAR



f) Cópia da ART da obra; e

g) Cópia do CEI (Cadastro Específico do INSS).

6.4. A CONTRATADA deverá apresentar juntamente com cada medição Relatório Mensal sobre Segurança e Medicina do Trabalho da obra/frente de serviço, indicando, se for o caso, os acidentes ocorridos e respectivas providências tomadas, fiscalizações realizadas pela Superintendência Regional do Trabalho e resultados destas, bem como as inspeções de iniciativa da própria CONTRATADA.

6.5. O pagamento de cada fatura dependerá da apresentação dos documentos e quitações acima referidos.

6.6. O pagamento dos serviços será efetuado até o 30º (trigésimo) dia seguinte após a emissão da nota fiscal, desde que a documentação protocolada atenda aos requisitos estabelecidos neste Edital.

6.7. Nos casos de eventuais atrasos ou antecipações de pagamentos, haverá recomposição ou desconto com base nos juros de mora de 1% (um por cento) ao mês pro rata die, a partir da data do vencimento até a data do efetivo pagamento.

## CLÁUSULA SÉTIMA – DAS CONDIÇÕES GERAIS DA PRESTAÇÃO DOS SERVIÇOS

7.1. A CONTRATADA estará obrigada a satisfazer os requisitos e atender a todas as exigências e condições a seguir estabelecidas:

- a). Recrutar pessoal habilitado e com experiência comprovada fornecendo à CONTRATANTE relação nominal dos profissionais, contendo identidade e atribuição/especificação técnica;
- b). Executar a obra através de pessoas idôneas, assumindo total responsabilidade por quaisquer danos ou falta que venham a cometer no desempenho de suas funções, podendo a Secretaria Municipal das Obras Públicas, Urbanismo e dos Serviços Públicos. Solicitar a substituição daquela cuja conduta sejam julgadas inconvenientes;
- c). Substituir os profissionais nos casos de impedimentos fortuitos, de maneira que não se prejudiquem o bom andamento e a boa prestação dos serviços;
- d). Facilitar a ação da FISCALIZAÇÃO na inspeção da obra, prestando, prontamente, os esclarecimentos que forem solicitados pelo CONTRATANTE;
- e). Responder perante a CONTRATANTE, mesmo no caso de ausência ou omissão da FISCALIZAÇÃO, indenizando-a devidamente por quaisquer atos ou fatos lesivos aos seus interesses, que possam interferir na execução do Contrato, quer sejam eles praticados por empregados, prepostos ou mandatários seus. A responsabilidade se estenderá a danos causados a terceiros, devendo a CONTRATADA adotar medidas preventivas contra esses danos, com fiel observância das normas emanadas das autoridades competentes e das disposições legais vigentes;
- f). Responder, perante as leis vigentes, pelo sigilo dos documentos manuseados, sendo que a CONTRATADA não deverá, mesmo após o término do Contrato, sem consentimento prévio por escrito do CONTRATANTE, fazer uso de quaisquer documentos ou informações especificadas no parágrafo anterior,

**GOVERNO MUNICIPAL DE URUOCA**  
Rua João Rodrigues, 173 – Centro Uruoca-CE  
Ouvidoria Municipal: (88) 992559694 - [www.uruoca.ce.gov.br](http://www.uruoca.ce.gov.br)  
[licitacao@uruoca.ce.gov.br](mailto:licitacao@uruoca.ce.gov.br)



Handwritten signatures and initials in the bottom right corner.



# URUOCA

GOVERNO MUNICIPAL

Tem trabalho,  
tem respeito e  
muito para se ORGULHAR



a não ser para fins de execução do Contrato;

g) Pagar seus empregados no prazo previsto em lei, sendo também de sua responsabilidade o pagamento de todos os tributos que, direta ou indiretamente, incidam sobre a prestação dos serviços contratados inclusive as contribuições previdenciárias fiscais e parafiscais, FGTS, PIS, emolumentos, seguros de acidentes de trabalho etc, ficando excluída qualquer solidariedade do CONTRATANTE por eventuais autuações administrativas e/ou judiciais uma vez que a inadimplência da CONTRATADA, com referência às suas obrigações, não se transfere ao CONTRATANTE;

h). Disponibilizar, a qualquer tempo, toda documentação referente ao pagamento dos tributos, seguros, encargos sociais, trabalhistas e previdenciários relacionados com o objeto do Contrato;

i). Responder pecuniariamente por todos os danos e/ou prejuízos que forem causados à União, Estado, município ou terceiros decorrentes da prestação de serviços;

j) Respeitar as Normas de Segurança e Medicina do Trabalho, previstas na Consolidação das Leis do Trabalho e legislação pertinente;

k). Responsabilizar-se pela adoção das medidas necessárias à proteção ambiental e às precauções para evitar a ocorrência de danos ao meio ambiente e a terceiros, observando o disposto na legislação federal, estadual e municipal em vigor, inclusive a Lei nº 9.605, publicada no D.O.U. de 13/02/98;

l). Responsabilizar-se perante aos órgãos e representantes do Poder Público e terceiros por eventuais danos ao meio ambiente causados por ação ou omissão sua, de seus empregados, prepostos ou contratados;

m). Manter durante toda a execução da obra, em compatibilidade com as obrigações por ele assumidas, todas as condições de habilitação e qualificação exigidas na licitação;

n). Manter nos locais dos serviços um "Livro de Ocorrências", onde serão registrados o andamento dos serviços e os fatos relativos às recomendações da FISCALIZAÇÃO. Os registros feitos receberão o visto da CONTRATADA e da FISCALIZAÇÃO;

## **CLÁUSULA OITAVA – DAS CONDIÇÕES ESPECIAIS DA PRESTAÇÃO DOS SERVIÇOS**

8.1. A CONTRATADA estará obrigada a satisfazer os requisitos e atender a todas as exigências e condições a seguir estabelecidas:

a). Prestar os serviços de acordo com os Projetos básicos e seus complementos;

b). Atender às normas da Associação Brasileira de Normas Técnicas (ABNT) e demais normas internacionais pertinentes ao objeto contratado;

c). Responsabilizar-se pela conformidade, adequação, desempenho e qualidade dos serviços e bens, bem como de cada material, matéria-prima ou componente individualmente considerado, mesmo que não sejam de sua fabricação, garantindo seu perfeito desempenho;

**GOVERNO MUNICIPAL DE URUOCA**  
Rua João Rodrigues, 173 – Centro Uruoca-CE  
Ouvidoria Municipal: (88) 992559694 - [www.uruoca.ce.gov.br](http://www.uruoca.ce.gov.br)  
[licitacao@uruoca.ce.gov.br](mailto:licitacao@uruoca.ce.gov.br)





# URUOCA

GOVERNO MUNICIPAL

Tem trabalho,  
tem respeito e  
muito para se ORGULHAR



- d). Apresentar, caso a CONTRATADA seja obrigada pela legislação pertinente, antes da 1ª (primeira) medição, cronograma e descrição da implantação das medidas preventivas definidas no Programa de Condições e Meio Ambiente de Trabalho na Indústria da Construção –PCMAT, no Programa de Controle Médico de Saúde Ocupacional –PCMSO e seus respectivos responsáveis, sob pena de retardar o processo de pagamento;
- e) Registrar o Contrato decorrente desta licitação no CREA, na forma da Lei e apresentar o comprovante de “Anotação de Responsabilidade Técnica” correspondente antes da apresentação da primeira fatura, perante Secretaria Municipal de Obras Públicas, Urbanismo e Serviços Públicos, sob pena de retardar o processo de pagamento;
- f) Registrar este Contrato junto ao INSS, e apresentar a matrícula correspondente antes da apresentação da primeira fatura, perante o CONTRATANTE, sob pena de retardar o processo de pagamento;
- g). Fornece toda e qualquer documentação, cálculo estrutural, projetos, etc, produzidos durante a execução do objeto do Contrato, de forma convencional e em meio digital;
- h). Apresentar até 05 (cinco) dias úteis, após o recebimento da Ordem de Serviço um novo Cronograma Físico – Financeiro adaptado à mesma, devidamente aprovado pela fiscalização da Secretaria Municipal das Obras Públicas, Urbanismo e dos Serviços Públicos, em 05 (cinco) vias;
- i). Aceitar, nas mesmas condições contratuais, os acréscimos ou supressões que se fizerem necessários, até os limites previstos em lei.
- j) A CONTRATADA concorda com a adequação do projeto que integrar o edital de licitação e as alterações contratuais sob alegação de falhas ou omissões em qualquer das peças, orçamentos, plantas, especificações, memoriais e estudos técnicos preliminares do projeto não poderão ultrapassar, no seu conjunto, dez por cento do valor total do contrato, computando-se esse percentual para verificação do limite previsto no § 1º do art. 65 da Lei nº 8.666, de 1993, conforme exigido pelo Decreto 7.983 de 08 de abril de 2013.

## CLÁUSULA NONA - DO ACOMPANHAMENTO DOS SERVIÇOS E FISCALIZAÇÃO

9.1. Os serviços objeto deste Contrato serão acompanhados pelo GESTOR/FISCAL especialmente designado pelo CONTRATANTE para esse fim, e fiscalizados por engenheiro designado pela prefeitura, os quais deverão ter perfil para desempenhar tais tarefas, proporcionando a estes o conhecimento dos critérios e das responsabilidades assumidas.

9.1.1. Para o acompanhamento de que trata o subitem anterior, compete ao FISCAL na pessoa do Sr. ~~XXXXXXXXXX~~, entre outras atribuições: planejar, coordenar e solicitar da CONTRATADA e seus prepostos, ou obter do CONTRATANTE, tempestivamente, todas as providências necessárias ao bom andamento da execução do objeto licitado e anexar aos autos do processo correspondente cópia dos documentos escritos que comprovem as solicitações de providências;

9.1.2. Compete à FISCALIZAÇÃO dentre outras atribuições:

**GOVERNO MUNICIPAL DE URUOCA**  
Rua João Rodrigues, 173 – Centro Uruoca-CE  
Ouvidoria Municipal: (88) 992559694 - [www.uruoca.ce.gov.br](http://www.uruoca.ce.gov.br)  
[licitacao@uruoca.ce.gov.br](mailto:licitacao@uruoca.ce.gov.br)



Handwritten signatures and initials on the right side of the page.



# URUOCA

GOVERNO MUNICIPAL

Tem trabalho,  
tem respeito e  
muito para se ORGULHAR



- a). Exigir fiel cumprimento do Contrato e seus ADITIVOS pela CONTRATADA;
- b). Solicitar o assessoramento técnico, caso necessário;
- c). Verificar e atestar as medições e encaminhá-las para aprovação do CONTRATANTE;
- d). Zelar pela fiel execução do objeto e pleno atendimento às especificações explícitas ou implícitas;
- e). Controlar a qualidade e quantidade dos materiais utilizados e dos serviços executados, rejeitando aqueles julgados não satisfatórios;
- f) Assistir a CONTRATADA na escolha dos métodos executivos mais adequados;
- g) Exigir da CONTRATADA a modificação de técnicas inadequadas, para melhor qualidade na execução do objeto licitado;
- h). Rever, quando necessário, o projeto e as especificações técnicas, adaptando-os às condições específicas;
- i). Dirimir as eventuais omissões e discrepâncias dos desenhos e especificações;
- j). Verificar a adequabilidade dos recursos empregados pelo CONTRATANTE, exigindo a melhoria dos serviços dentro dos prazos previstos;
- k). Anotar em expediente próprio as irregularidades encontradas, as providências que determinou os incidentes verificados e o resultado dessas medidas;
- l). Estabelecer diretrizes, dar e receber informações sobre a execução do Contrato;
- m). Determinar a paralisação da execução do Contrato quando, objetivamente, constatada uma irregularidade que precisa ser sanada, agindo com firmeza e prontidão;
- n). Emitir atestados ou certidões de avaliação dos serviços prestados, das obras executadas ou daquilo que for produzido pela CONTRATADA;
- o). Conhecer detalhadamente o Contrato e as cláusulas nele estabelecidas;
- p). Levar ao conhecimento dos seus superiores aquilo que ultrapassar às suas possibilidades de correção;
- q). Indicar ao gestor que efetue glosas de medição por serviços/obras mal executados ou não executados e sugerir a aplicação de penalidades ao CONTRATADO em face do inadimplemento das obrigações;
- r) Planilha de Orçamento, contendo preços unitários e totais de todos os itens dos serviços constantes do **ANEXO II – PROJETO BÁSICO**;
- s) Composição de custos dos Benefícios e Despesas Indiretas – **BDI, conforme ANEXO II**;

GOVERNO MUNICIPAL DE URUOCA  
Rua João Rodrigues, 173 – Centro Uruoca-CE  
Ouvidoria Municipal: (88) 992559694 - [www.uruoca.ce.gov.br](http://www.uruoca.ce.gov.br)  
[licitacao@uruoca.ce.gov.br](mailto:licitacao@uruoca.ce.gov.br)





# URUOCA

GOVERNO MUNICIPAL

Tem trabalho,  
tem respeito e  
muito para se ORGULHAR



t) Cronograma Físico-Financeiro compatível com a obra; **conforme ANEXO II;**

u). Confirmar a medição dos serviços efetivamente realizados, dos cronogramas de execução do objeto contratado.

## CLÁUSULA DÉCIMA - DAS SUBCONTRATAÇÕES

10.1. A CONTRATADA poderá sub-empregar parte da obra, desde que formalmente autorizada pelo CONTRATANTE, conforme exigências:

10.1.1. Serão aceitas subcontratações de outros bens e serviços para o fornecimento do objeto deste Contrato. Contudo, em qualquer situação, a PROPONENTE vencedora é a única e integral responsável pelo fornecimento global do objeto.

10.1.2. Em hipótese nenhuma haverá relacionamento contratual ou legal do CONTRATANTE com os subcontratados.

10.1.3. O CONTRATANTE reserva-se o direito de vetar a utilização de subcontratadas por razões técnicas ou administrativas.

## CLÁUSULA DÉCIMA PRIMEIRA - DO RECEBIMENTO DOS SERVIÇOS

11.1. O objeto deste Contrato será recebido:

a). Provisoriamente, pelo responsável por seu acompanhamento e fiscalização, mediante termo circunstanciado, assinado pelas partes, em até 15 (quinze) dias da comunicação da CONTRATADA;

b). Definitivamente, pela equipe ou comissão técnica, designada pelo CONTRATANTE, mediante Termo de Entrega e Recebimento Definitivo, circunstanciado, assinado pelas partes, em até 90 (noventa) dias contados do recebimento provisório, período este de observação ou vistoria que comprove a adequação do objeto aos termos contratuais, observado o disposto no art. 69 da Lei nº 8.666/93.

11.2. O Termo de Entrega e Recebimento Definitivo só poderá ser emitido mediante apresentação da baixa da obra no CREA e no INSS.

## CLÁUSULA DÉCIMA SEGUNDA – DA GARANTIA DE EXECUÇÃO

12.1. A licitante que apresentar a menor proposta deverá apresentar à Administração da CONTRATANTE, no prazo máximo de 05 (cinco) dias corridos, contados da data que solicitado pelo CONTRATANTE, comprovante de prestação de garantia de 5% (cinco por cento) sobre o valor global do contrato que será confeccionado, mediante a opção por uma das seguintes modalidades:

12.1.1. Caução em dinheiro ou títulos da dívida pública;

12.1.1.1. A garantia em apreço, quando em dinheiro, deverá ser efetuada através de emissão e pagamento de Documento de Arrecadação Municipal-DAM, emitido pelo setor competente, em favor do município de Uruoca.

**GOVERNO MUNICIPAL DE URUOCA**  
Rua João Rodrigues, 173 – Centro Uruoca-CE  
Ouvidoria Municipal: (88) 992559694 - [www.uruoca.ce.gov.br](http://www.uruoca.ce.gov.br)  
[licitacao@uruoca.ce.gov.br](mailto:licitacao@uruoca.ce.gov.br)



*[Handwritten signatures and initials]*



# URUOCA

GOVERNO MUNICIPAL

Tem trabalho,  
tem respeito e  
muito para se ORGULHAR



12.1.2. Seguro-garantia, modalidade "Seguro-garantia do Construtor, do Fornecedor e do Prestador de Serviço"; ou

12.1.3. Fiança bancária.

12.2. A inobservância do prazo fixado para apresentação da garantia acarretará a aplicação de multa de 0,2% (dois décimos por cento) do valor global do Contrato por dia de atraso, até o máximo de 5% (cinco por cento).

12.3. O atraso superior a 25 (vinte e cinco) dias autoriza a Administração a promover o bloqueio, a qualquer momento e de qualquer medição, de pagamentos devidos à CONTRATADA, até o limite de 5% (cinco por cento) do valor global do Contrato, a título de garantia.

12.3.1. O bloqueio efetuado com base no item supra não gera direito a nenhum tipo de compensação financeira à CONTRATADA.

12.3.2. A CONTRATADA, a qualquer tempo, poderá substituir o bloqueio efetuado com base no item 12.3 por quaisquer das modalidades de garantia, caução em dinheiro ou títulos da dívida pública, seguro-garantia ou fiança bancária.

## CLÁUSULA DÉCIMA TERCEIRA - DAS SANÇÕES ADMINISTRATIVAS

13.1. No caso de inadimplemento de suas obrigações, a contratada estará sujeita, sem prejuízo das sanções legais nas esferas civil e criminal, às seguintes penalidades administrativas:

a) Multa;

b) multa de 5% (cinco por cento) sobre o valor total da adjudicação da licitação, na hipótese de o infrator entregar objeto contratual em desacordo com a qualidade, especificações e condições contratadas e/ou com vício, irregularidade ou defeito oculto, que torne o objeto impróprio para o fim a que se destina;

c) multa indenizatória de 10% (dez por cento) sobre o valor total do contrato, quando o infrator der causa, respectivamente, à rescisão do contrato;

d) multa indenizatória, a título de perdas e danos, na hipótese de o infrator ensejar a rescisão do contrato e sua conduta implicar em gastos à Administração Pública superiores aos contratados ou registrados.

13.2. O CONTRATADO recolherá a multa por meio de:

13.2.1. Documento de Arrecadação Municipal (DAM), podendo ser substituído por outro instrumento legal, em nome do Órgão contratante. Caso não o faça, será cobrado pela via judicial.

13.2.2. Descontos *ex-officio* de qualquer crédito existente da CONTRATADA ou cobradas judicialmente e terão como base de cálculo o cronograma inicial dos serviços.

13.3. Os efeitos da declaração de inidoneidade permanecem enquanto perdurarem os motivos que determinaram a aplicação da penalidade ou até que seja promovida a reabilitação pelo infrator perante a

**GOVERNO MUNICIPAL DE URUOCA**  
Rua João Rodrigues, 173 – Centro Uruoca-CE  
Ouvidoria Municipal: (88) 992559694 - [www.uruoca.ce.gov.br](http://www.uruoca.ce.gov.br)  
[licitacao@uruoca.ce.gov.br](mailto:licitacao@uruoca.ce.gov.br)





# URUOCA

GOVERNO MUNICIPAL

Tem trabalho,  
tem respeito e  
muito para se ORGULHAR



própria autoridade que a aplicou.

13.3.1. A reabilitação será concedida quando, após o decurso do prazo de 2 (dois) anos a contar da data em que foi publicada a decisão administrativa no Diário Oficial do Município, o infrator ressarcir a administração pelos prejuízos resultantes de sua conduta.

13.4. As sanções previstas nas alíneas "b" e "c" do item 13.1 poderão ser aplicadas juntamente com a prevista em sua na alínea "a".

13.5. Nenhuma sanção será aplicada sem garantia da ampla defesa e contraditório, na forma da lei.

## CLÁUSULA DÉCIMA QUARTA - DA RESCISÃO

14.1. O CONTRATANTE poderá rescindir o Contrato, independente de Interpeleção judicial ou extrajudicial e de qualquer indenização, nos seguintes casos:

- a) O não cumprimento ou o cumprimento irregular de cláusulas contratuais, especificações ou prazos, por parte da CONTRATADA;
- b) A decretação de falência ou a instauração de insolvência civil da CONTRATADA;
- c) O cometimento de infrações à Legislação Trabalhista por parte da CONTRATADA;
- d) Razões de interesse público ou na ocorrência das hipóteses do art. 78 do Estatuto das Licitações;
- e) A ocorrência de caso fortuito ou de força maior, regularmente comprovada, impeditiva da execução do Contrato.

## CLÁUSULA DÉCIMA QUINTA - DO FORO

15.1. As partes elegem o Foro da Comarca de Uruoca-CE, como o único competente para dirimir quaisquer dúvidas oriundas deste Contrato, com expressa renúncia de qualquer outro, por mais privilegiado que seja.

E, por estarem assim justos e contratados, assinam o presente instrumento em 04 (quatro) vias de igual forma e teor, para que surta seus jurídicos e legais efeitos, na presença das testemunhas adiante nomeadas, que a tudo assistiram, na forma da lei.

Uruoca-CE, xxxx de xxxx de xxxx

\_\_\_\_\_  
CONTRATANTE

\_\_\_\_\_  
CONTRATADA

\_\_\_\_\_  
FISCAL DE CONTRATO

TESTEMUNHAS:

**GOVERNO MUNICIPAL DE URUOCA**  
Rua João Rodrigues, 173 – Centro Uruoca-CE  
Ouvidoria Municipal: (88) 992559694 - [www.uruoca.ce.gov.br](http://www.uruoca.ce.gov.br)  
[licitacao@uruoca.ce.gov.br](mailto:licitacao@uruoca.ce.gov.br)

*[Handwritten mark]*

*[Handwritten mark]*

*[Handwritten mark]*

*[Handwritten mark]*





# URUOCA

GOVERNO MUNICIPAL

Tem trabalho,  
tem respeito e  
muito para se ORGULHAR



## Aviso de Licitação

O município de Uruoca-CE, através da CPL torna público a TP de Nº 0040712.2023. OBJETO: CONTRATAÇÃO DE EMPRESA PARA PRESTAÇÃO DE SERVIÇOS NA CONSTRUÇÃO DE PRAÇAS NO DISTRITO DE CAMPANARIO MUNICIPIO DE URUOCA-CE. Abertura dia 02 de fevereiro de 2024, às 08:00 horas, na Sala de Licitações da Prefeitura Municipal de Uruoca, situada no edifício José Alexandre Silva dos Santos, Anexo I, localizada na Rua Pessoa Anta, 410, Centro, Uruoca-CE. Informações: [licitacao@uruoca.ce.gov.br](mailto:licitacao@uruoca.ce.gov.br). Uruoca-CE, 27 de dezembro de 2023.

  
**SONIA REGIA ALBUQUERQUE SILVEIRA**  
**PRESIDENTE DA CPL**

Sônia Régia A. Silveira  
Presidente/Pregoeira da  
CPL de URUOCA - CE

**GOVERNO MUNICIPAL DE URUOCA**  
Rua João Rodrigues, 173 – Centro Uruoca-CE  
Ouvidoria Municipal: (88) 992559694 - [www.uruoca.ce.gov.br](http://www.uruoca.ce.gov.br)  
[licitacao@uruoca.ce.gov.br](mailto:licitacao@uruoca.ce.gov.br)

