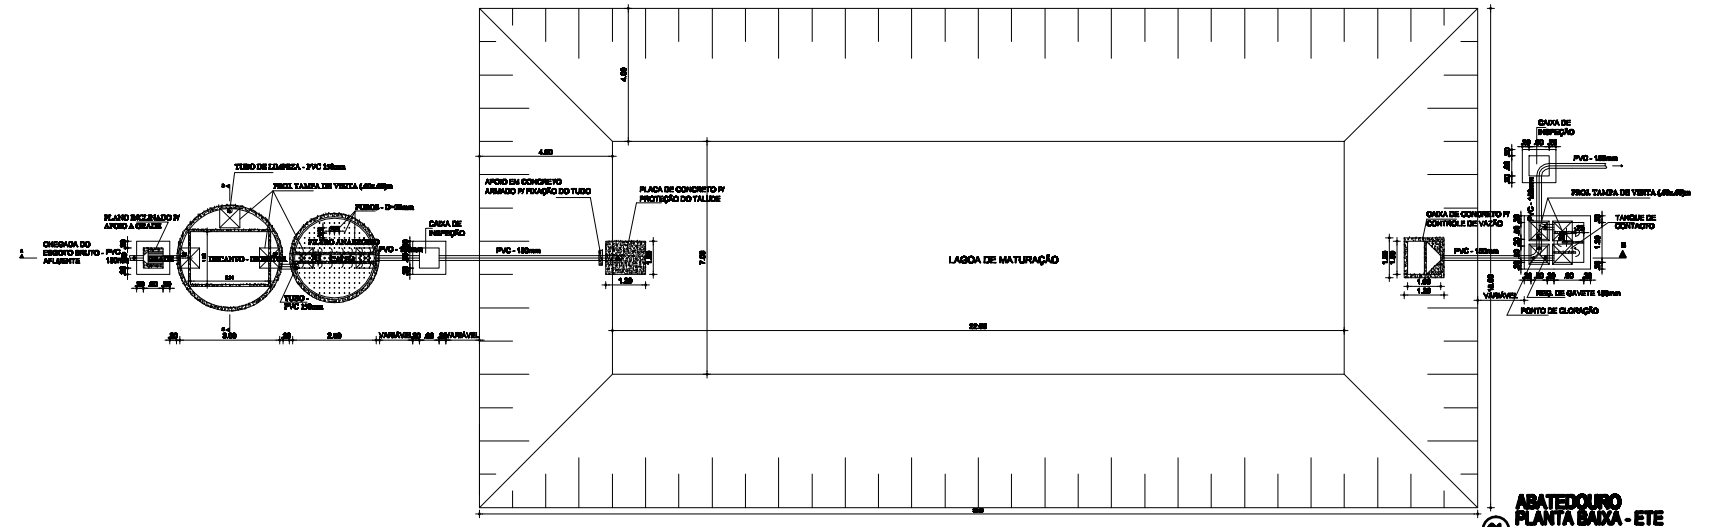

ABATEDOURO
PLANTA BAIXA - ETE
01 ESC. 1:100

ABATEDOURO
CORTE AA - ETE
02 ESC. 1:100

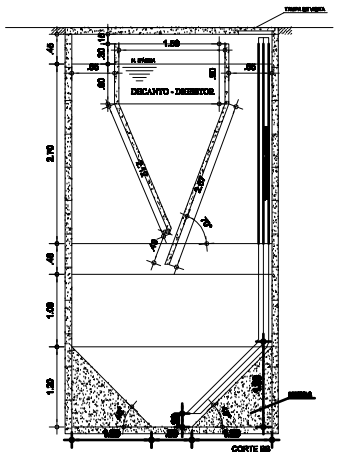

ABATEDOURO
CORTE BB - DECANTO - DIGESTOR
03 ESC. 1:100

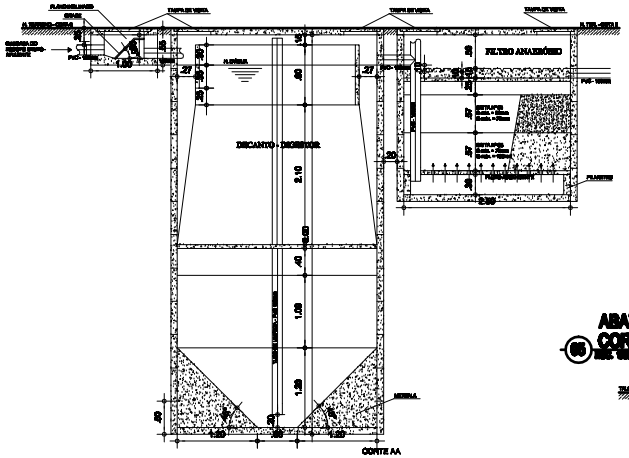

ABATEDOURO
CORTE AA - DECANTO - DIGESTOR
04 ESC. 1:100

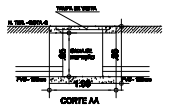

ABATEDOURO
CORTE AA - CAIXA DE INSPEÇÃO
05 ESC. 1:100

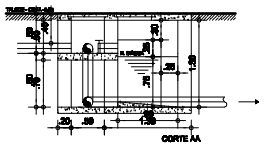

ABATEDOURO
CORTE AA - TANQUE DE CONTATO
06 ESC. 1:100

Proprietário:	
Prefeitura:	
Construção:	
Projeto: ABATEDOURO PÚBLICO - 05 BOVINOS / 05 CAPRINOS	Etapa: Projeto
Projeto: SECRETARIA DE DESENVOLVIMENTO AGRÁRIO - SDA CE Local: URUOCA/CE	
Conteúdo: ESTAÇÃO DE TRATAMENTO DE ESGOTO - E.T.E	
Escala: INDICADA — Data:	Número da Prancha: 01/01