



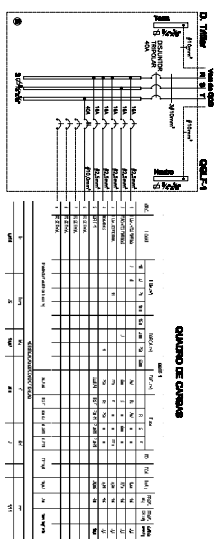


ILUMINAÇÃO EXTERNA

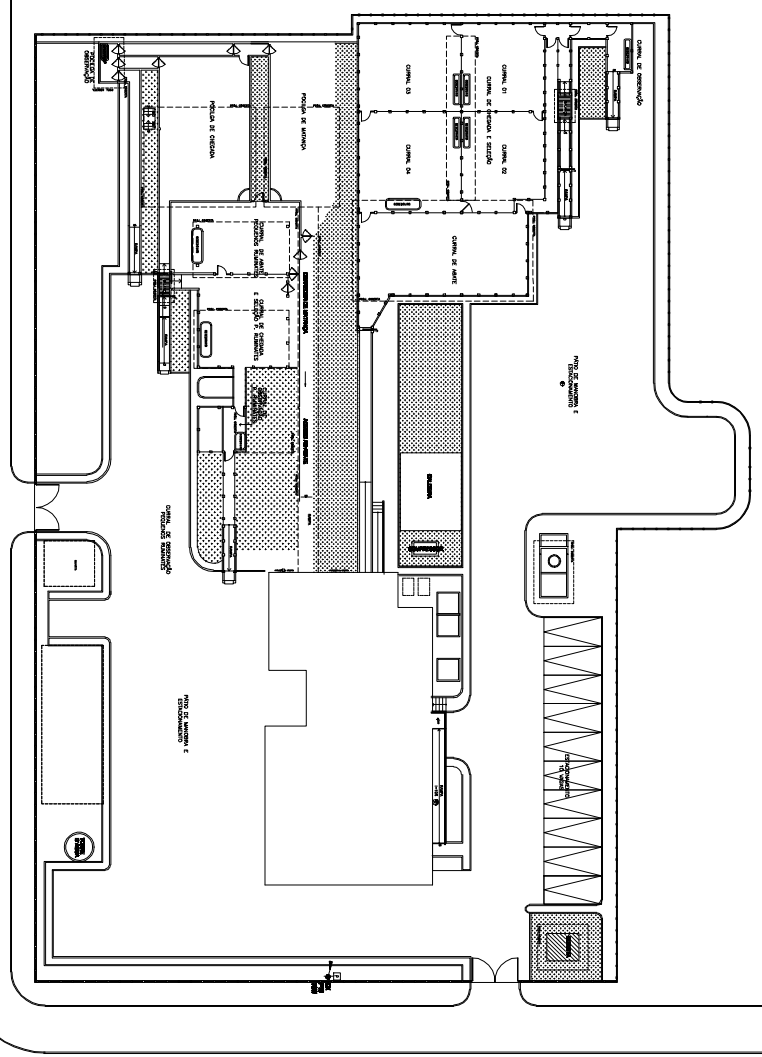


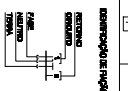


