



ESTADO DO CEARA  
GOVERNO MUNICIPAL DE URUOCA  
SECRETARIA MUNICIPAL DE OBRAS PUBLICAS, URBANISMO E SERVIÇOS PUBLICOS

COMPOSIÇÃO DE BDI

COD	DESCRIÇÃO	%
	<b>Despesas Indiretas</b>	
AC	Administração central	3,00
DF	Despesas financeiras	0,59
R	Riscos	0,97

	<b>Benefício</b>	
S + G	Garantia/seguros	0,80
L	Lucro	6,16

I	Impostos	11,15
	PIS	0,65
	COFINS	3,00
	ISS	3,00
	CPRB (4,5%, Apenas quando tiver desoneração INSS)	4,50
	<b>TOTAL DOS IMPOSTOS</b>	<b>11,15</b>

	<b>BDI =</b>	<b>25,92%</b>
--	--------------	---------------

$$BDI = \left[ \frac{\left( \left( 1 + \frac{I}{100} \right) \left( 1 + \frac{R}{100} \right) \left( 1 + \frac{F}{100} \right) \right)}{1 - \left( \frac{T + S + C + L}{100} \right)} - 1 \right] \times 100 = \left[ \frac{\left( (1+i)(1+r)(1+f) \right)}{1 - (t+s+c+l)} - 1 \right] \times 100 =$$

Sendo:

- i = taxa de Administração Central;
- r = taxa de risco do empreendimento;
- f = taxa de custo financeiro do capital de giro;
- t = taxa de tributos federais;
- s = taxa de tributo municipal – ISS
- c = taxa de despesas de comercialização
- l = lucro ou remuneração líquida da empresa.

  
Patrick Melo Cavalcante  
ENGENHEIRO CIVIL  
CREA-CE 51.528  
CPF: 009.989.083-63

  
Patrick Melo Cavalcante  
ENGENHEIRO CIVIL  
CREA-CE 51.528  
CPF: 009.989.083-63

CONFORME ACORDÃO 2622/2013-TCU



ESTADO DO CEARA  
GOVERNO MUNICIPAL DE URUOCA  
SECRETARIA MUNICIPAL DE OBRAS PUBLICAS, URBANISMO E SERVIÇOS PUBLICOS



ENCARGOS SOCIAIS SOBRE DA MÃO-DE-OBRA - SEINFRA 27

CÓDIGO	DESCRIÇÃO	COM DESONERAÇÃO		SEM DESONERAÇÃO	
		HORISTA %	MENSALISTA %	HORISTA %	MENSALISTA %
<b>GRUPO A</b>					
A1	INSS	0,00	0,00	20,00	20,00
A2	SESI	1,50	1,50	1,50	1,50
A3	SENAI	1,00	1,00	1,00	1,00
A4	INCRA	0,20	0,20	0,20	0,20
A5	SEBRAE	0,60	0,60	0,60	0,60
A6	Salário Educação	2,50	2,50	2,50	2,50
A7	Seguro Contra Acidentes sde Trabalho	3,00	3,00	3,00	3,00
A8	FGTS	8,00	8,00	8,00	8,00
<b>A</b>	<b>Total de Encargos Sociais Básicos</b>	<b>16,80</b>	<b>16,80</b>	<b>36,80</b>	<b>36,80</b>
<b>GRUPO B</b>					
B1	Repouso Semanal Remunerado	17,84	0,00	17,84	0,00
B2	Feridos	3,71	0,00	3,71	0,00
B3	Auxílio - Enfermidade	0,87	0,67	0,87	0,67
B4	13º Salário	10,80	8,33	10,80	8,33
B5	Licença Paternidade	0,07	0,06	0,07	0,06
B6	Faltas Justificadas	0,72	0,56	0,72	0,56
B7	Dias de Chuvas	1,55	0,00	1,55	0,00
B8	Auxílio Acidentes de Trabalho	0,11	0,08	0,11	0,08
B9	Férias Gozadas	8,71	6,73	8,71	6,73
B10	Salário Maternidade	0,03	0,03	0,03	0,03
<b>B</b>	<b>Total de Encargos Sociais que recebem incidências de A</b>	<b>44,41</b>	<b>16,46</b>	<b>44,41</b>	<b>16,46</b>
<b>GRUPO C</b>					
C1	Aviso Prévio Trabalhado	5,40	4,17	5,40	4,17
C2	Aviso Prévio Indenizado	0,13	0,10	0,13	0,10
C3	Férias indenizados	4,85	3,75	4,85	3,75
C4	Depósito Rescisão sem Justa Causa	3,90	3,01	3,90	3,01
C5	Indenização Adicional	0,45	0,35	0,45	0,35
<b>C</b>	<b>Total de Encargos Sociais que não recebem incidências de A</b>	<b>14,73</b>	<b>11,38</b>	<b>14,73</b>	<b>11,38</b>
<b>GRUPO D</b>					
D1	Reincidência de Grupo A sobre Grupo B	7,46	2,77	16,34	6,06
D2	Reincidência de Grupo A sobre Aviso Prévio Trabalhado e incidência do FGTS sobre Aviso Prévio Indenizado	0,45	0,35	0,48	0,37
<b>D</b>	<b>Total de Reincidências de um grupo sobre o outro</b>	<b>7,91</b>	<b>3,12</b>	<b>16,82</b>	<b>6,43</b>
<b>TOTAL (A+B+C+D)</b>		<b>83,85</b>	<b>47,76</b>	<b>112,76</b>	<b>71,07</b>


OBS: \*Grupo E deverá ser apropriado como item do custo direto

Fonte: Informação Dias de Chuva - INMET

  
Patrick Melo Cavalcante  
ENGENHEIRO CIVIL  
CREA-CE 51.528  
CPF: 009.989.083-63




LEGENDA		ÁREAS
---	MATÉRIAS	94,09
---	GRAMA (M2)	53,06
---	PISO PODOTÁTIL (M2)	430,82
---	GRANITO NATURAL (M2)	13,84
---	CONCRETO NÃO ESTRUTURAL (M3)	0,00
---	BLOCO DE CONCRETO	
---	SEXTAVADO 25X25 (M2)	

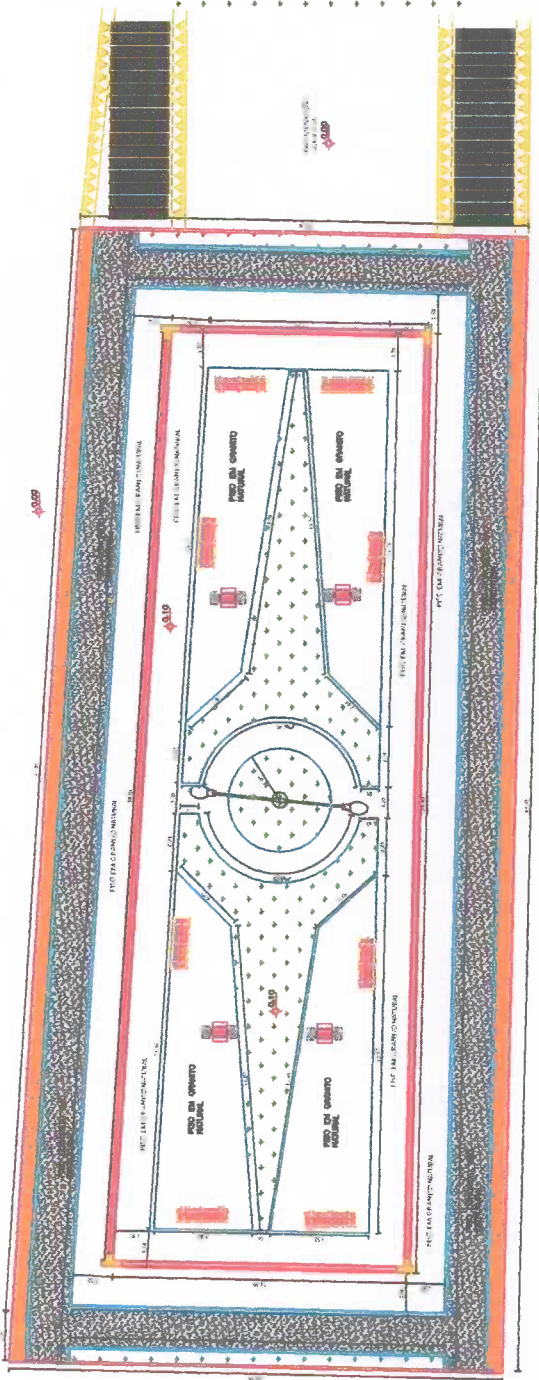


01 PLANTA BAIXA  
ESCALA: 1/50

02 VISTA  
ESCALA: 1/50

  
**Patrick Melo Cavalcante**  
 ENGENHEIRO CIVIL  
 CREA-CE 51.528  
 CPF: 009.989.083-63

PMU - PROTOCOLO  
 22  
 FL.

TÍTULO	PRAÇA CANDIDO JOSÉ	PRIMA	03/09
PROJETO	REFORMA - SETOR 3	ESCALA	PMG
RESPONSÁVEL TÉCNICO	ENR. PATRICK M. CAVALCANTE	PROJETO	
ÁREA	ENR. PATRICK M. CAVALCANTE	PROJETO	
	CONTENDO		
	- PLANTA BAIXA		
	- VISTA		

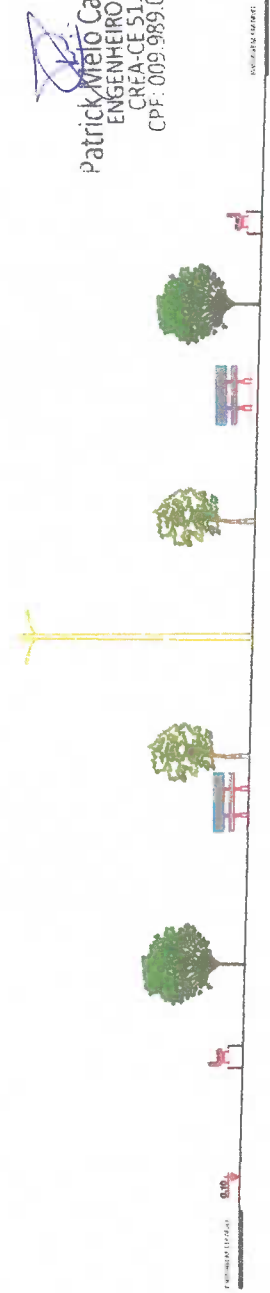








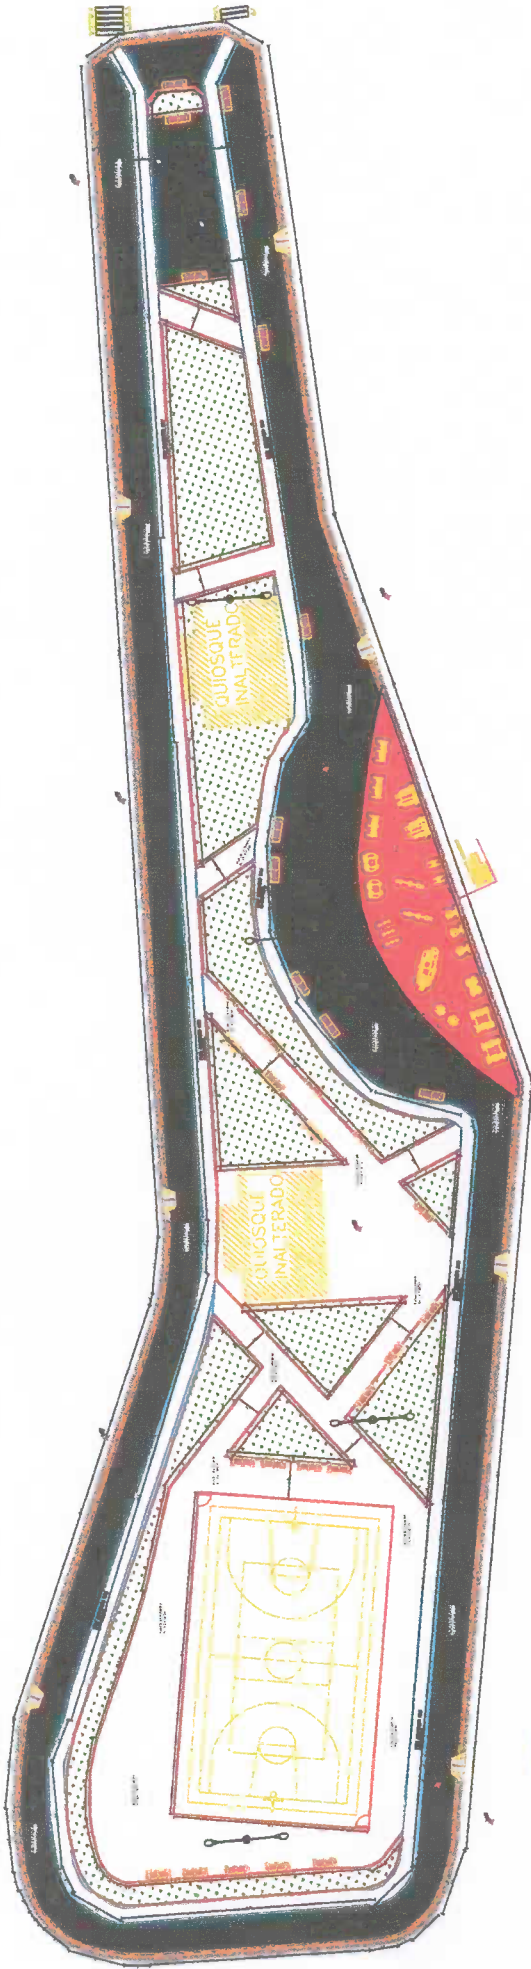


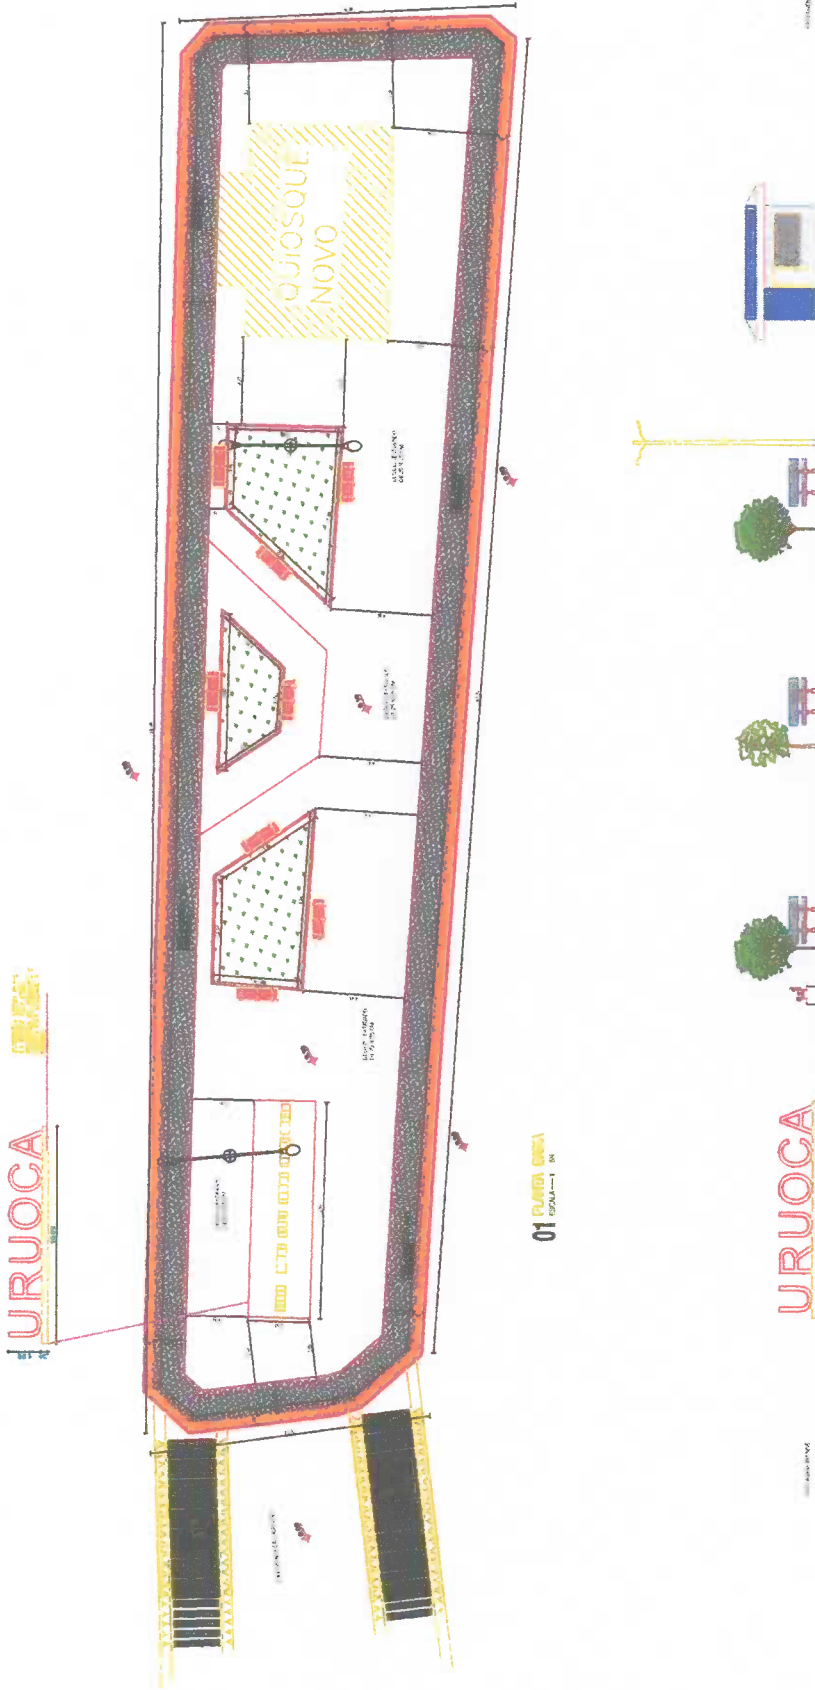


MATERIAS	LEGENDA	AREAS
E233	GRAMA (M2)	605,64
	PISO PODESTAL (M2)	129,08
	GRANITO NATURAL (M2)	0,00
	CONCRETO MÃO ESTRUTURAL (M3)	35,71
8282	BLOCO DE CONCRETO SUSTAVADO 20x20 (M3)	2.287,84



**Patrick Melo Cavalcante**  
 ENGENHEIRO CIVIL  
 CREA-CE 51.528  
 CPF: 009.989.083-63

PMIU - PROTOCOLO  
 FL: 25  
 ASS:




MATERIAL	ÁREAS

  
 Patrick Melo Cavalcante  
 ENGENHEIRO CIVIL  
 CREA-CE 51.528  
 CPF: 009.089.003-63

TÍTULO	PRAÇA CANDIDO JOSÉ
PROJETO	REFORMA - SETOR 7
ENDEREÇO	AVENIDA VALDIRMAR ROCHA, SN, SEDE DE URUOQUE
CONTÉUDO	- PLANTA BARRA
	- VISTA
DATA	1/125
DATA	NOV.2021
DATA	07/09
FORMATO	A1









01 PLANTA BRISA  
ESCALA: 1:50

02 VISTA  
ESCALA: 1:50

LEGENDA	ÁREAS
MATERIAS	250,76
5533 GRAMA (M2)	69,41

  
**Patrick Melo Cavalcante**  
 ENGENHEIRO CIVIL  
 CREA-CE 51.528  
 CPF: 009.989.083-63

TÍTULO	PRAÇA CANDIDO JOSÉ						
PROJETO	REFORMA - SETOR 9						
ÁREA DO PROJETO	ENR. PATRICK M. CAVALCANTE						
EMPRESA	ENR. PATRICK M. CAVALCANTE						
DATA	NOV/2021	ESCALA	1/125	INSCRIÇÃO	PAC	DATA	09/09
CONTÉUDO	- PLANTA BRISA		- VISTA		PMU - PROTOCOLO FL. 33 		
OP. FORMATO A1							